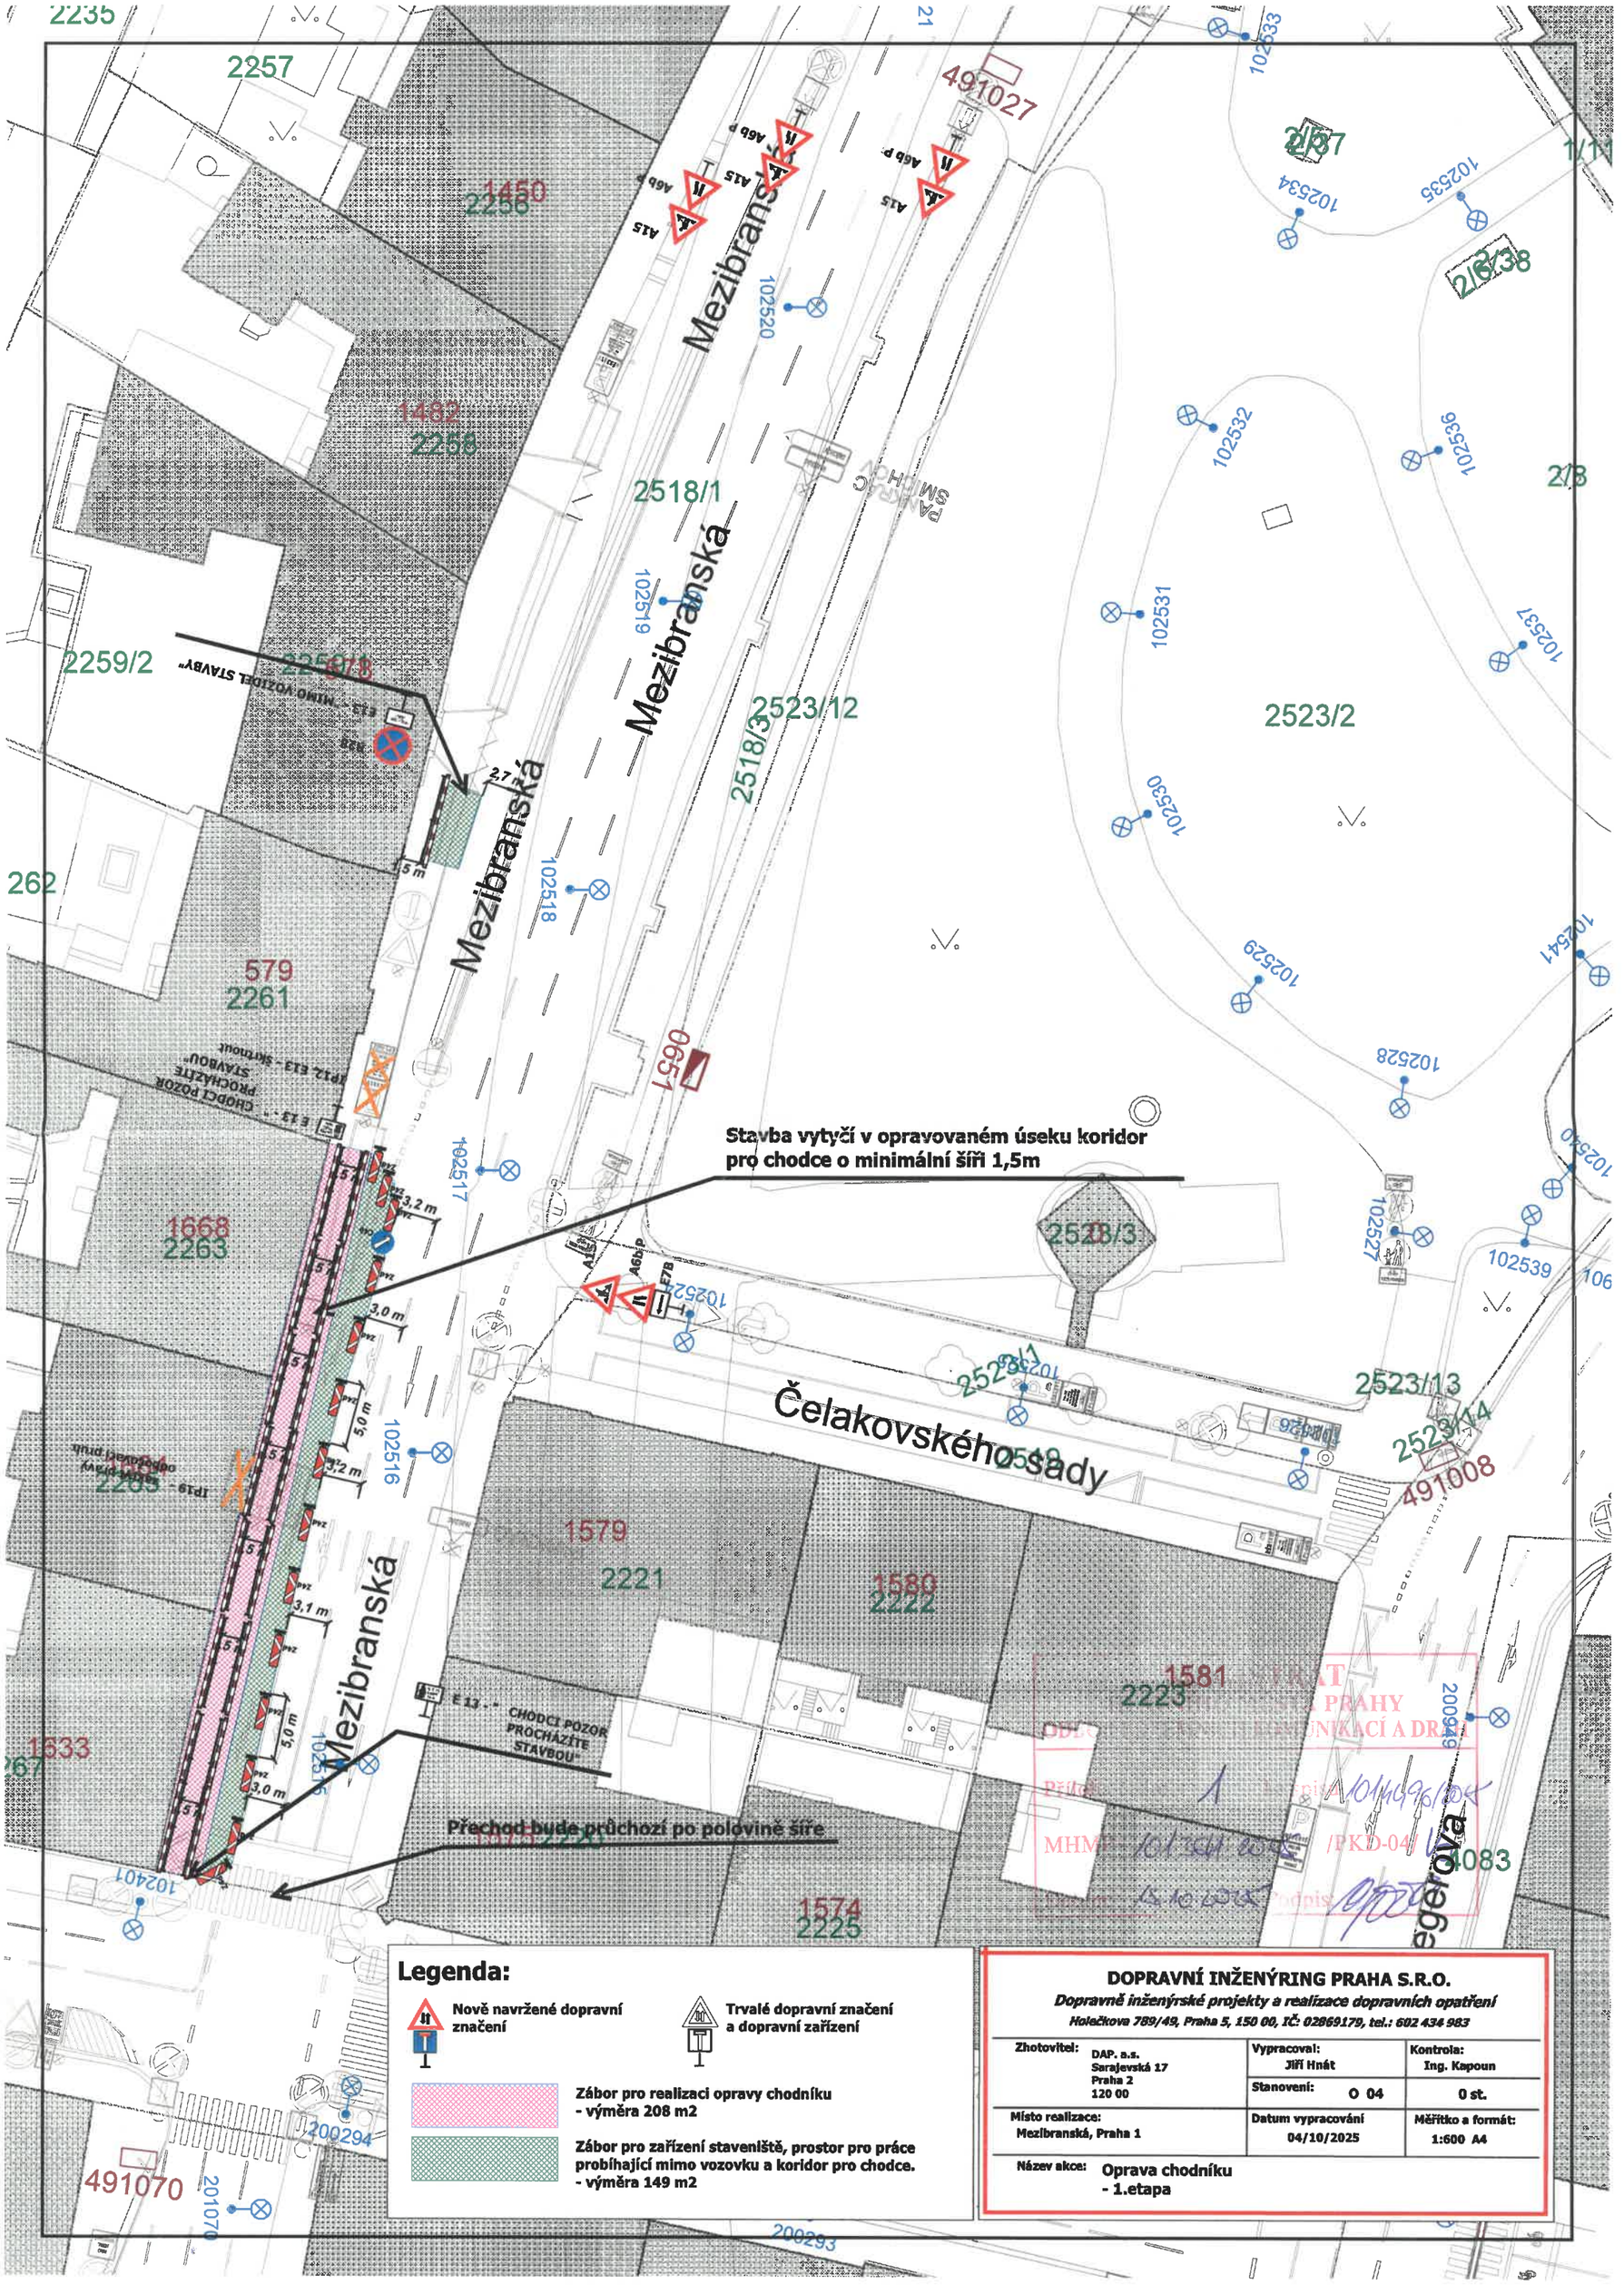

Legenda:

- Nově navržené dopravní značení
- Trvalé dopravní značení a dopravní zařízení
- Zábor pro realizaci opravy chodníku - výměra 208 m2
- Zábor pro zařízení staveniště, prostor pro práce probíhající mimo vozovku a koridor pro chodce. - výměra 149 m2

DOPRAVNÍ INŽENÝRING PRAHA S.R.O.

Dopravně inženýrské projekty a realizace dopravních opatření

Holečkova 789/49, Praha 5, 150 00, IČ: 02869179, tel.: 602 434 983

Zhotovitel:	DAP. a.s. Sarajevská 17 Praha 2 120 00	Vypracoval: Jiří Hnát	Kontrola: Ing. Kapoun
		Stanovení: O 04	0 st.
Místo realizace: Mezibranská, Praha 1		Datum vypracování 04/10/2025	Měřítko a formát: 1:600 A4
Název akce:	Oprava chodníku - 1.etapa		