



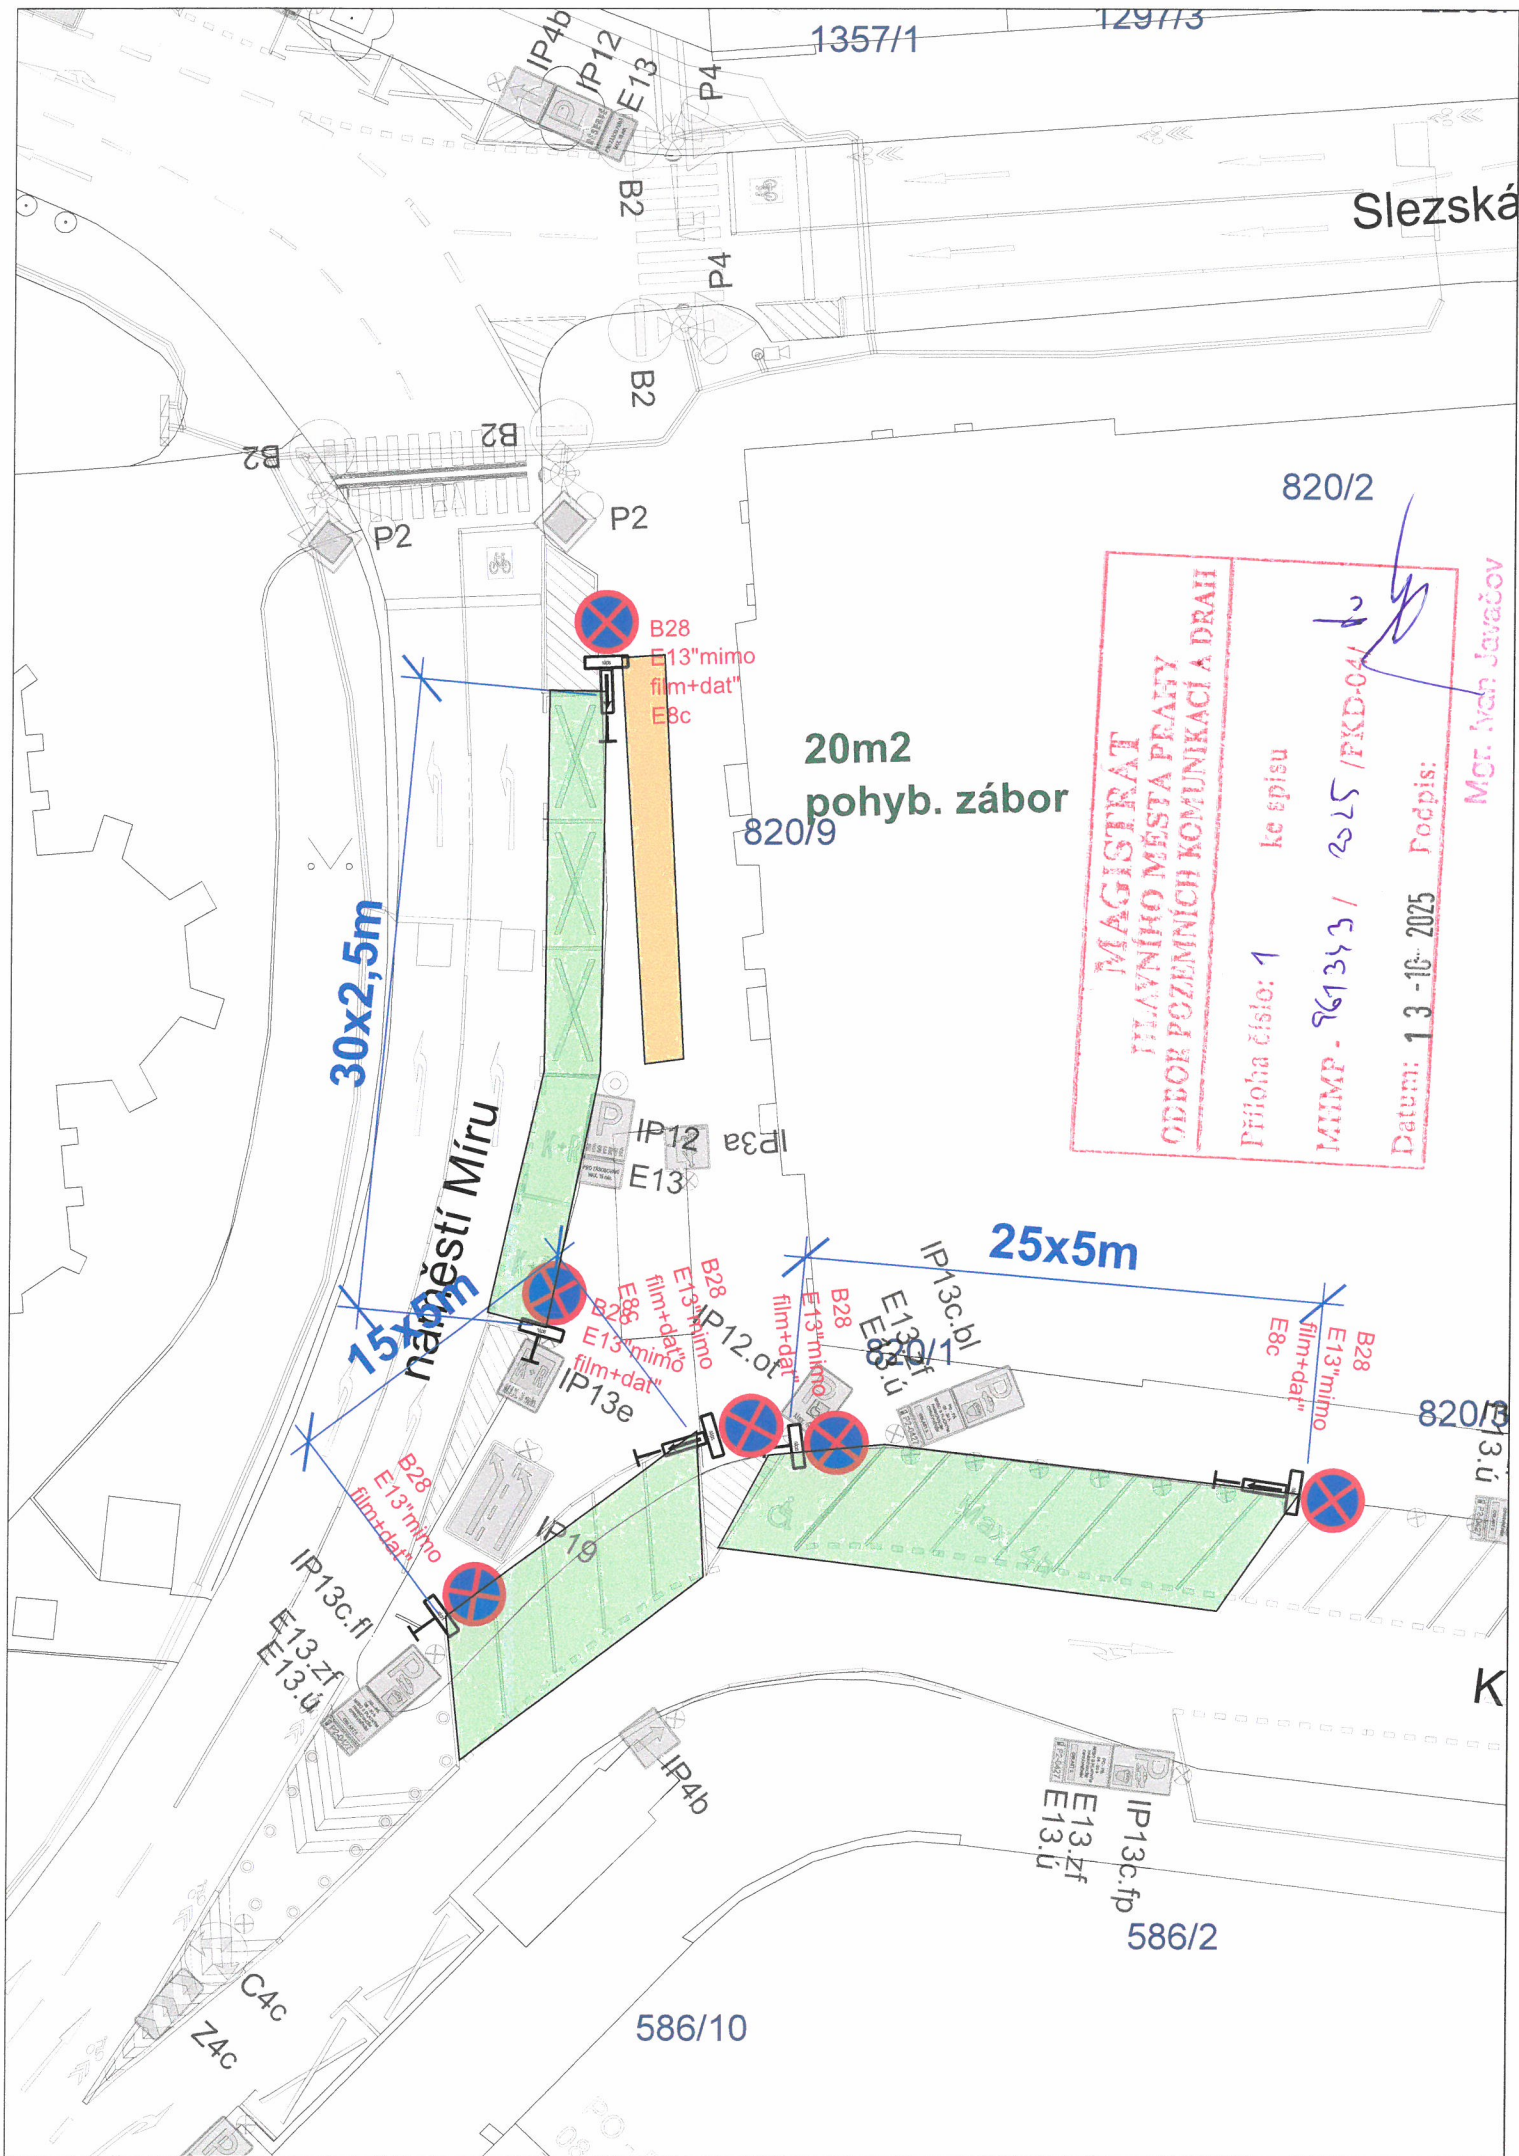

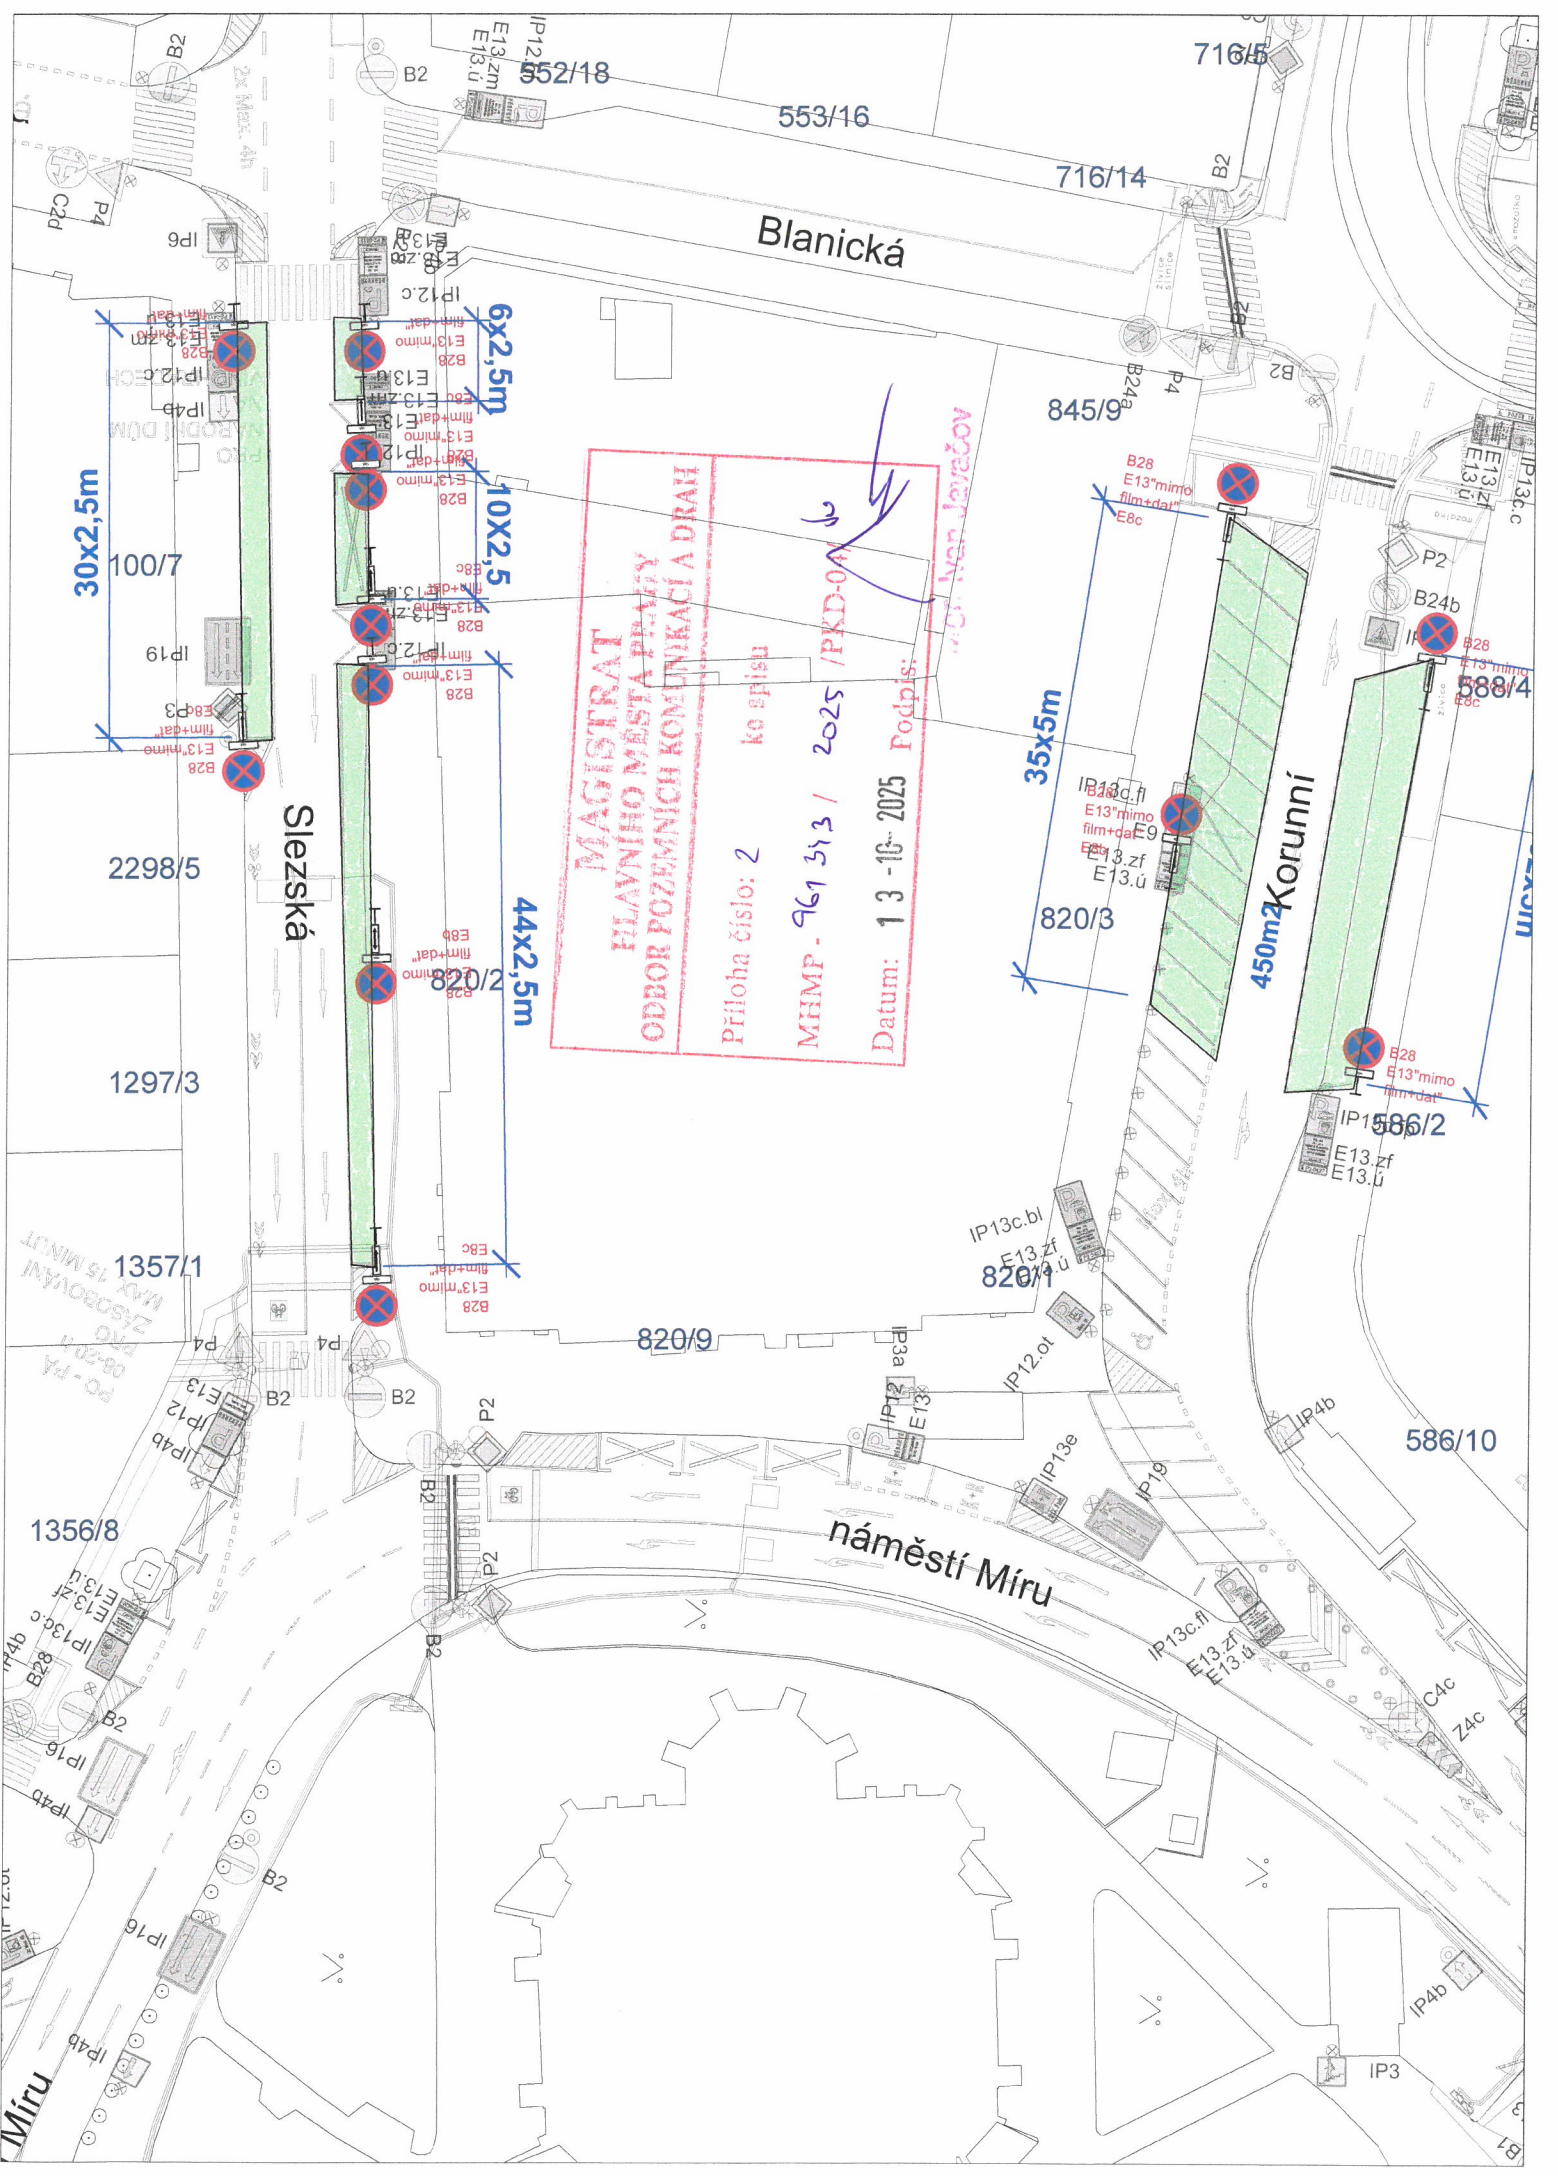

MAGISTRÁT
HLAVNÍHO MĚSTA PRAHY
ODBOR POZEMNÍCH KOMUNIKACÍ A DRAH
Příloha číslo: 2 ko spisu
MHMP - 961313 / 2025 /PKD-04
Datum: 13-10-2025 Podpis:

