


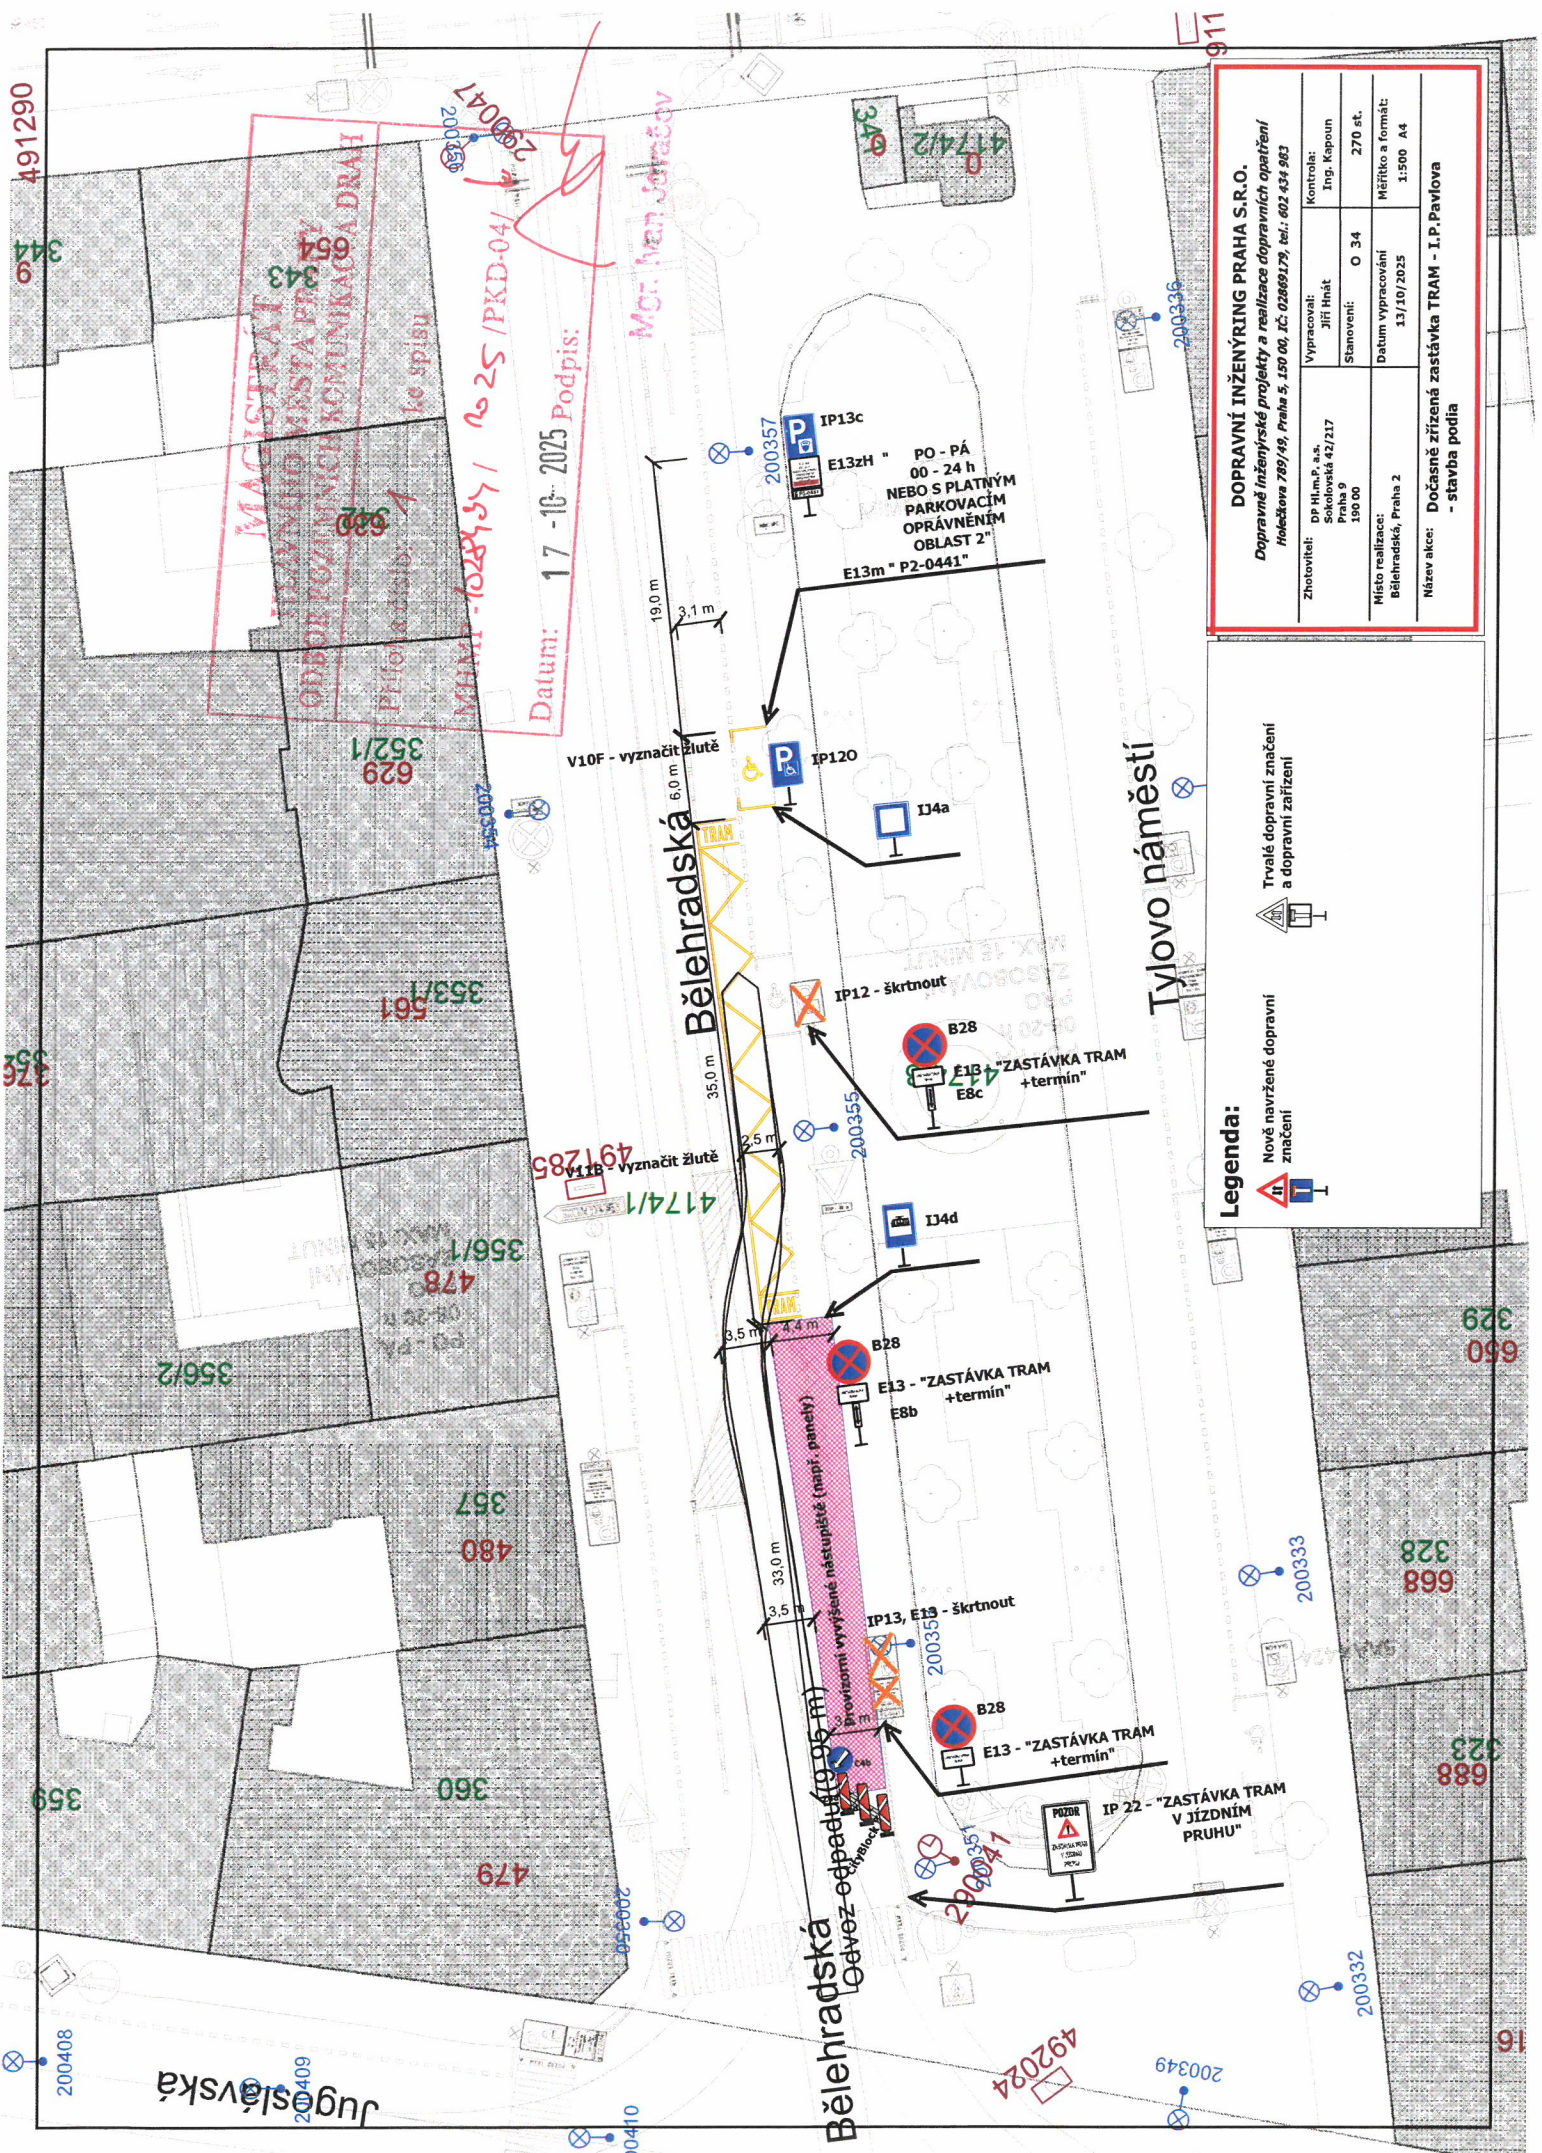


DOPRAVNÍ INŽENÝRING PRAHA S.R.O. Dopravné inženýrské projekty a realizace dopravních opatření Holečkova 189/49, Praha 5, 150 00, IČ: 02669179, tel.: 602 434 983			
Zhotovitel:	DP H.m.P. a.s. Sokolovská 42/217 Praha 9 190 00	Vypracoval:	Jiří Hrást
Místo realizace:	Bělehradská, Praha 2	Stavovatel:	O 34
Název akce:	Dočasné zřízení zastávky TRAM - I.P. Pavlova - stavba podla	Datum vypracování:	13/10/2025
		Stanovení:	270 st.
		Měřítko a formát:	1:500 A4
		Kontrola:	Ing. Kopeoun

Legenda:

Nově navržené dopravní značení

Trvalé dopravní značení a dopravní zařízení

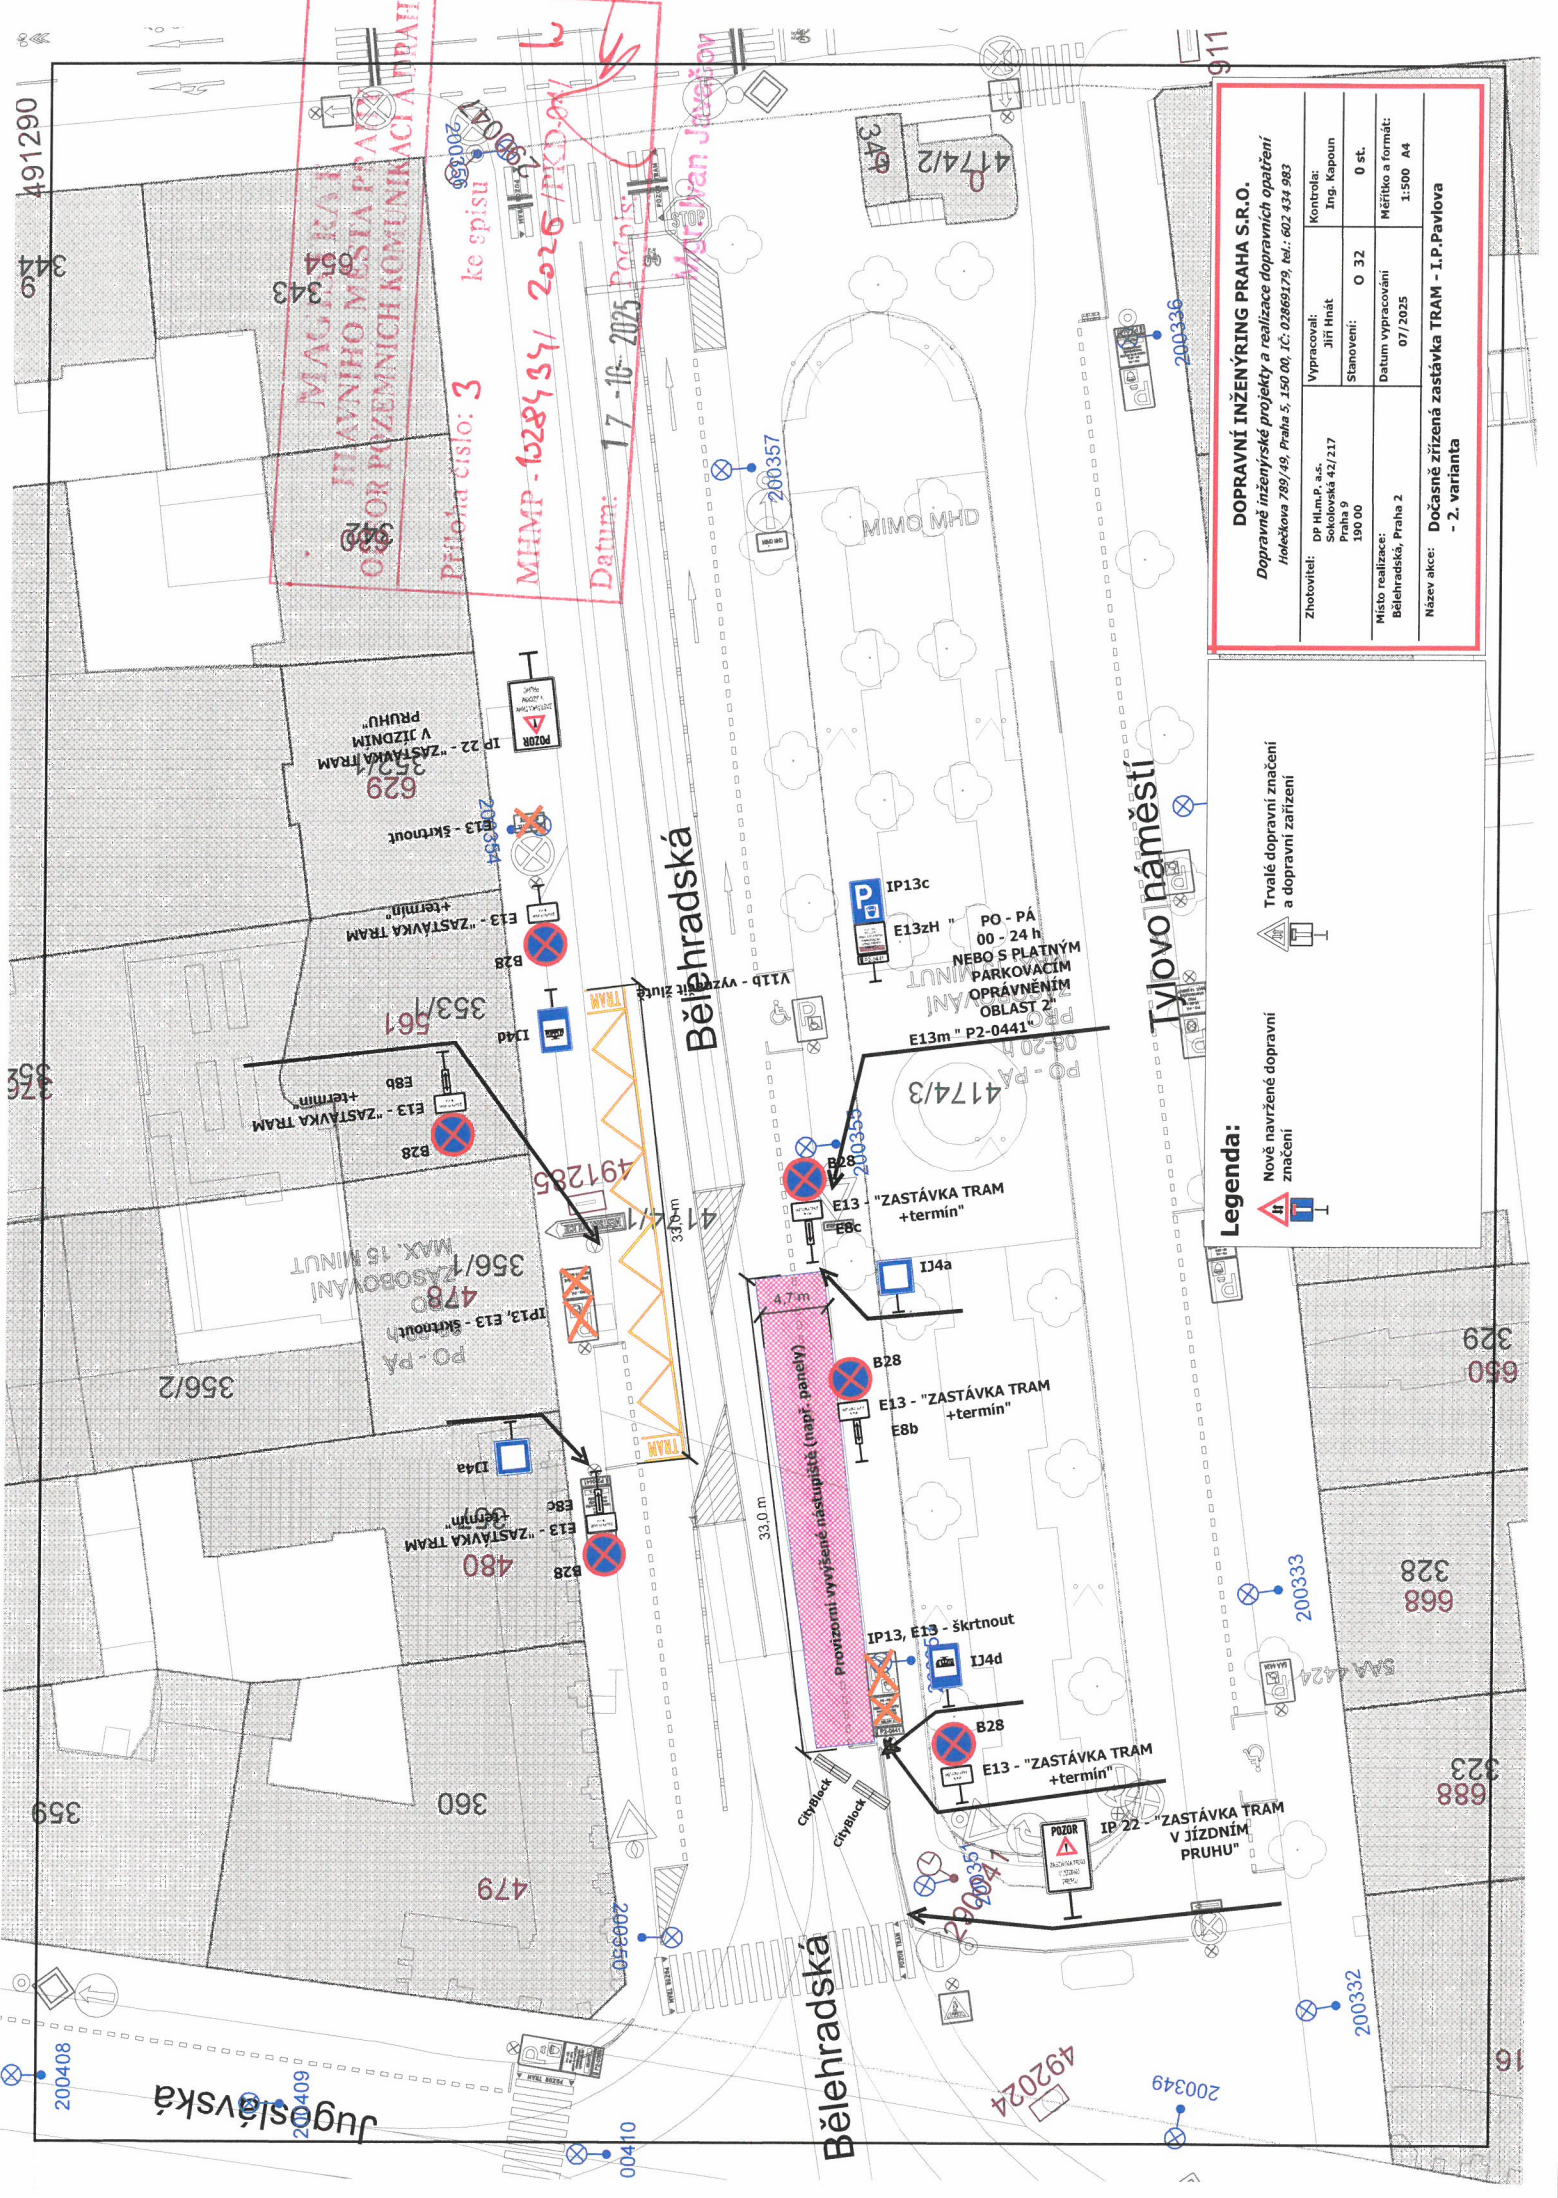

MAGISTRÁT
MĚSTSKÝ ÚŘAD
OŘAD POZEMNÍCH KOMUNIKACÍ A TRATÍ
Příloha číslo: 3 ke spisu
MHMP-628434/2026/PKD-041
Datum: 17-10-2025 Podpis: [Signature]

DOPRAVNÍ INŽENÝRING PRAHA S.R.O.					
Dopravní inženýrské projekty a realizace dopravních opatření					
Holečkova 789/49, Praha 5, 150 00, IČ: 02869179, tel.: 602 434 983					
Zhotovitel:	DP Hl.m.P. a.s.	Vypracoval:	Jiří Hnáč	Kontrola:	Ing. Kapoun
Místo realizace:	Sokolovská 42/217 Praha 9 190 00	Stavování:	O 32	Měřítka a formát:	0 st.
Název akce:	Dočasně zřízená zastávka TRAM - I.P. Pavlova - 2. varianta	Datum vypracování:	07/2025	Měřítka a formát:	1:500 A4

Legenda:

Nové navržené dopravní značení

Trvalé dopravní značení a dopravní zařízení