


NSN - Nakladní Souprava Navesova
 Celková délka 16,500m
 Celková šířka 2,500m
 Celková výška karoserie 4,000m
 Min. světla výška karoserie 0,332m
 Rozchod kol 2,500m
 Doba otáčení mezi plnými rejdly 6,00 s
 Poloměr zatáčení mezi stěnami 10,300m

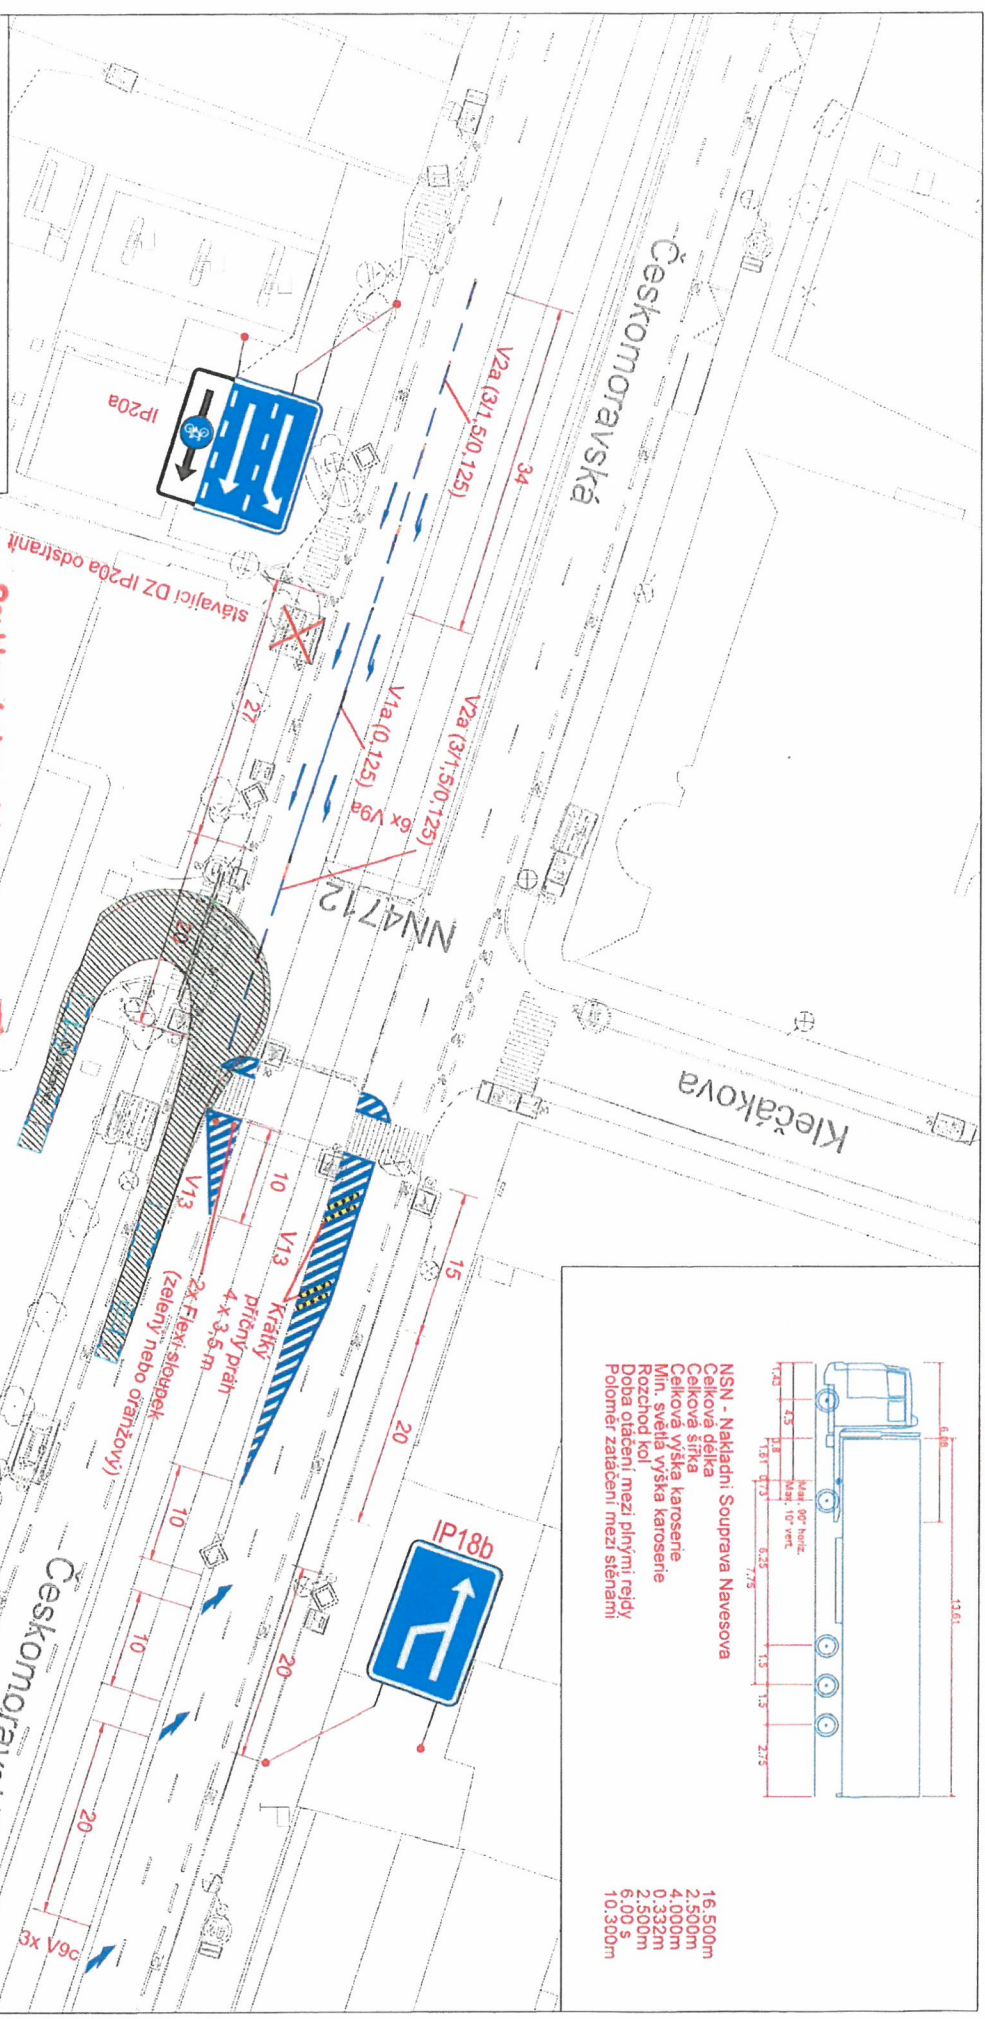

Souhlasné stanovištko ve smyslu §77 odst. 1 c) a 2 b), z.č. 361/2000 Sb.

- LEGENDA:**
- STÁVAJÍCÍ VDZ
 - STÁVAJÍCÍ SDZ
 - NOVÉ SDZ
 - SLOUP VEŘEJNÉHO OSVĚTLENÍ
 - STÁVAJÍCÍ SLOUPEK SDZ
 - NOVÉ VDZ
 - RUŠENÉ VDZ
 - RUŠENÉ SDZ

Police České republiky
 Krajské ředitelství policie hl. m. Prahy
 Odbor služeb dopravní policie
 140 00 Praha 4, Kongresová 2
 -9-
 Č.j. KRP A- 261501-1 / ČJ-20-25-0000DŽ
 Dne: 19-08-2015
 z.č. kpt. Ing. Martin Hovavčík

TSK
 Technická správa komunikací hl. m. Prahy, a.s.
 Veletržní 1623/24, 170 00 Praha 7 - Holešovice
 http://www.tsk-praha.cz

Ředitel úseku dopravního inženýrství:	Ing. Michal Peterka	Číslo přílohy:	1
Vedoucí oddělení organizace dopravy:	Ing. Marek Karban		
Zpracovatel:	Ing. Lukáš Lenhardt		
	lukas.lenhardt@tsk-praha.cz		
	Měřitko: 1:500/A3		
	Datum: 7/2025		

