

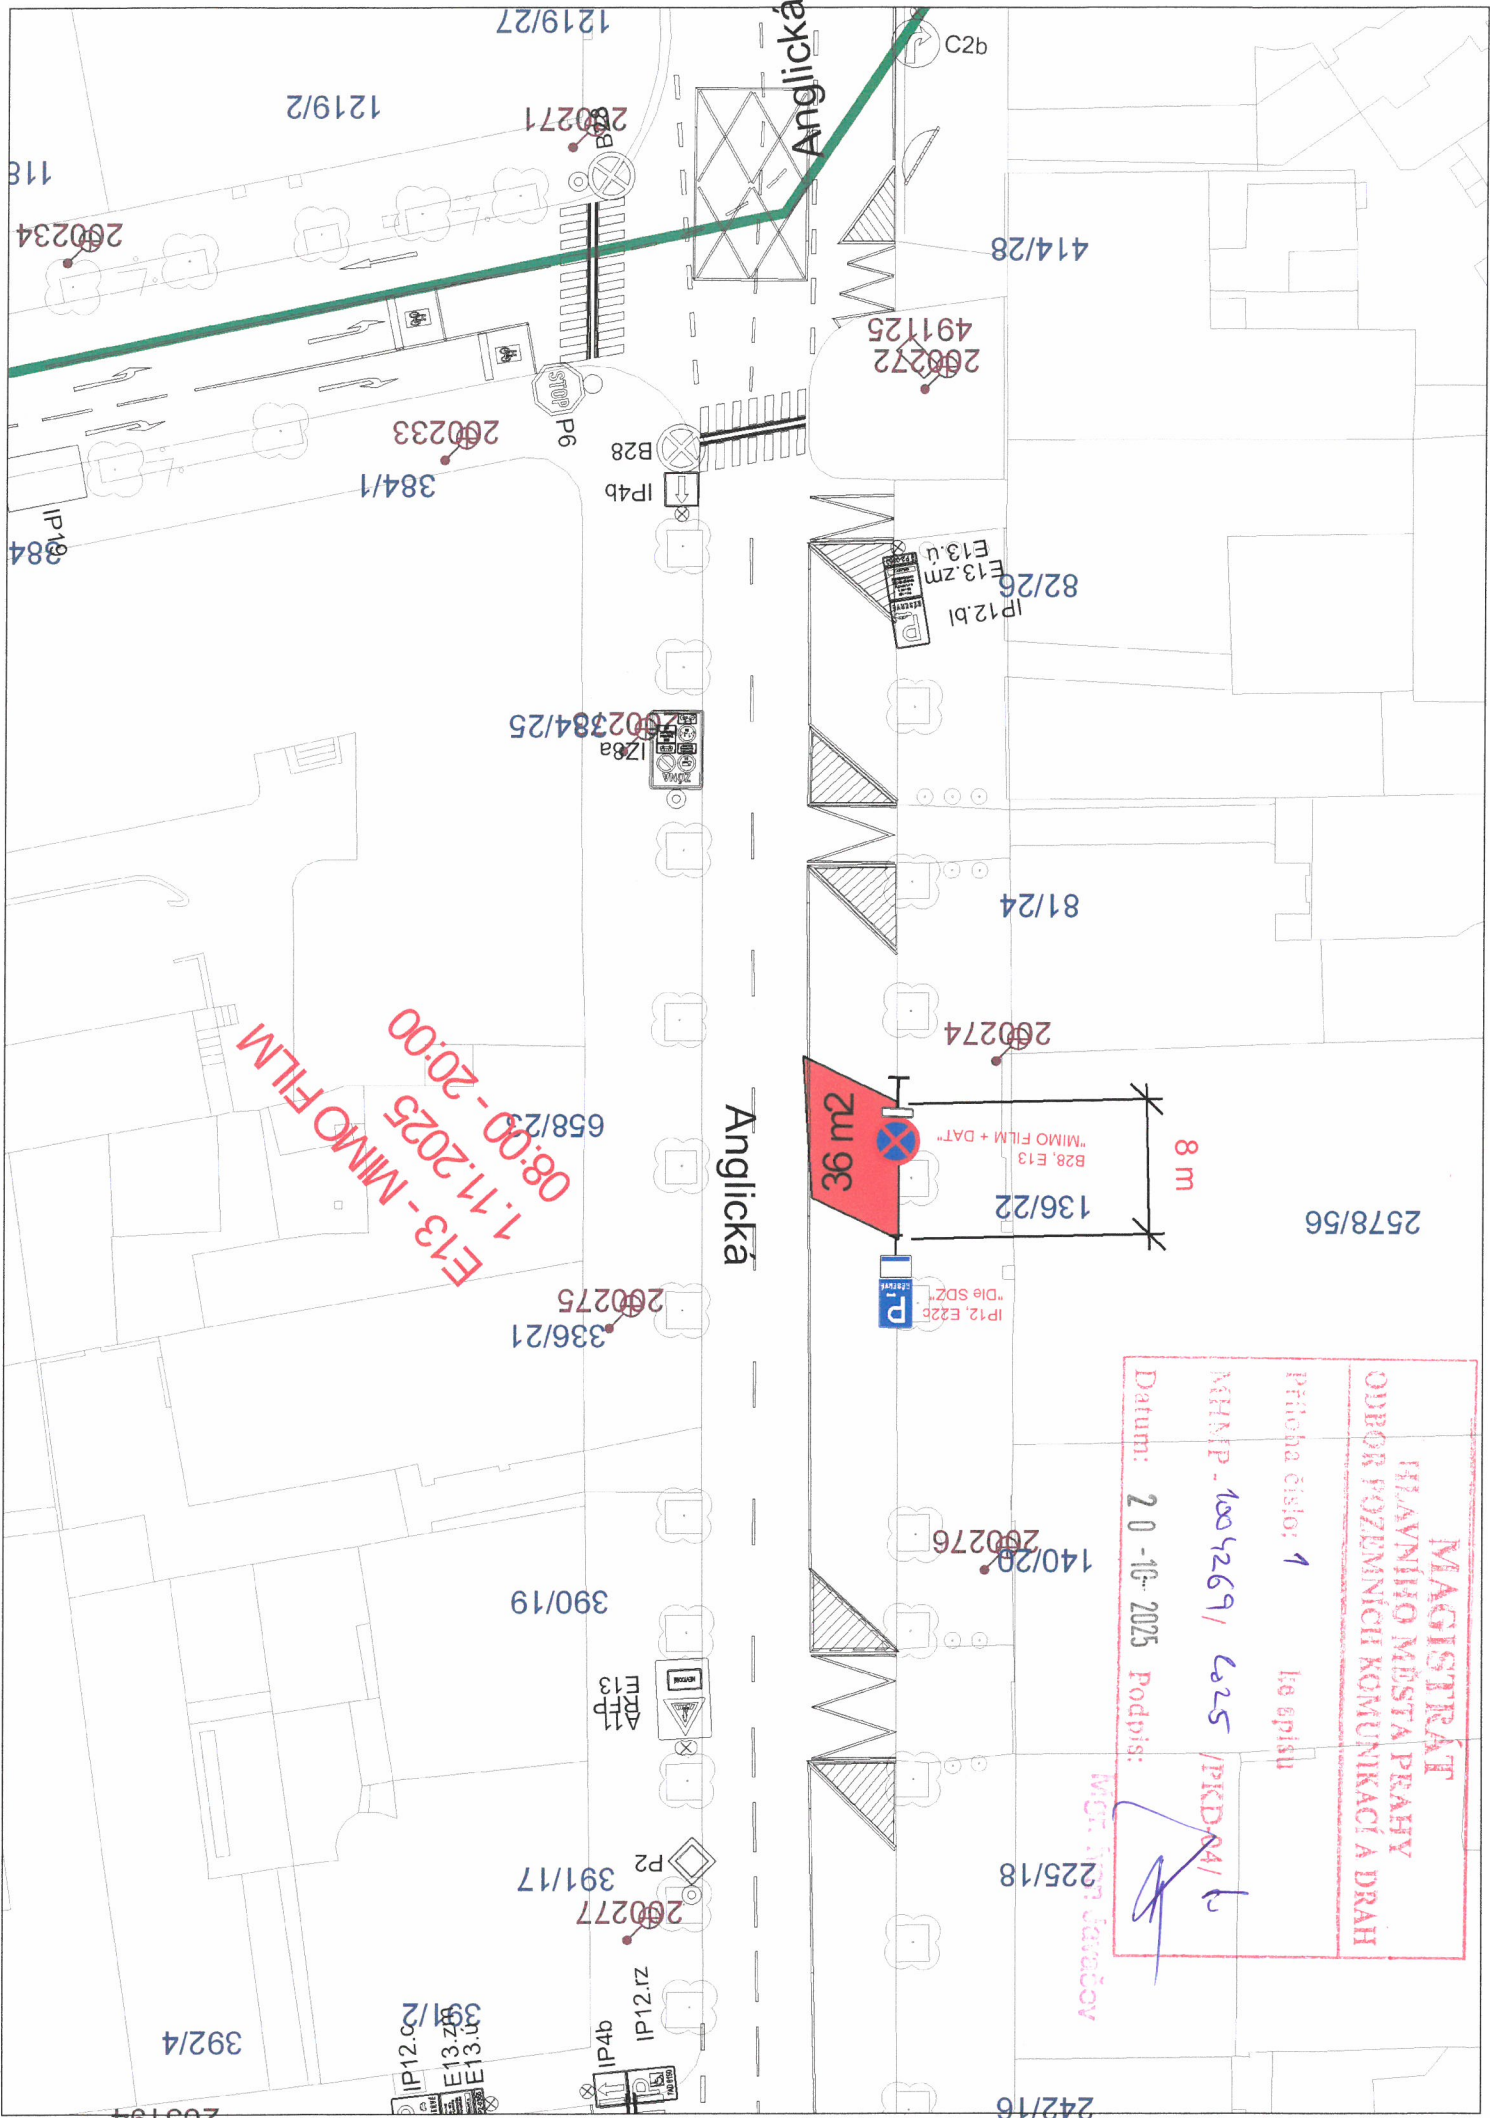


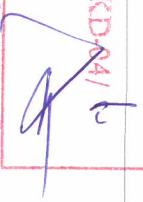

E13 - MIMO FILM
1.11.2025 08:00 - 20:00

MAGISTRÁT HLAVNÍHO MĚSTA PRAHY ODBOR POZEMNÍCH KOMUNIKACÍ A DRAH	
Průloha číslo: 1	ke spisu
MHNIP - 1005269 / 625 / PKDA4 / 1	
Datum: 20.10.2025	Podpis: 

Mgr. Jan Jaroš

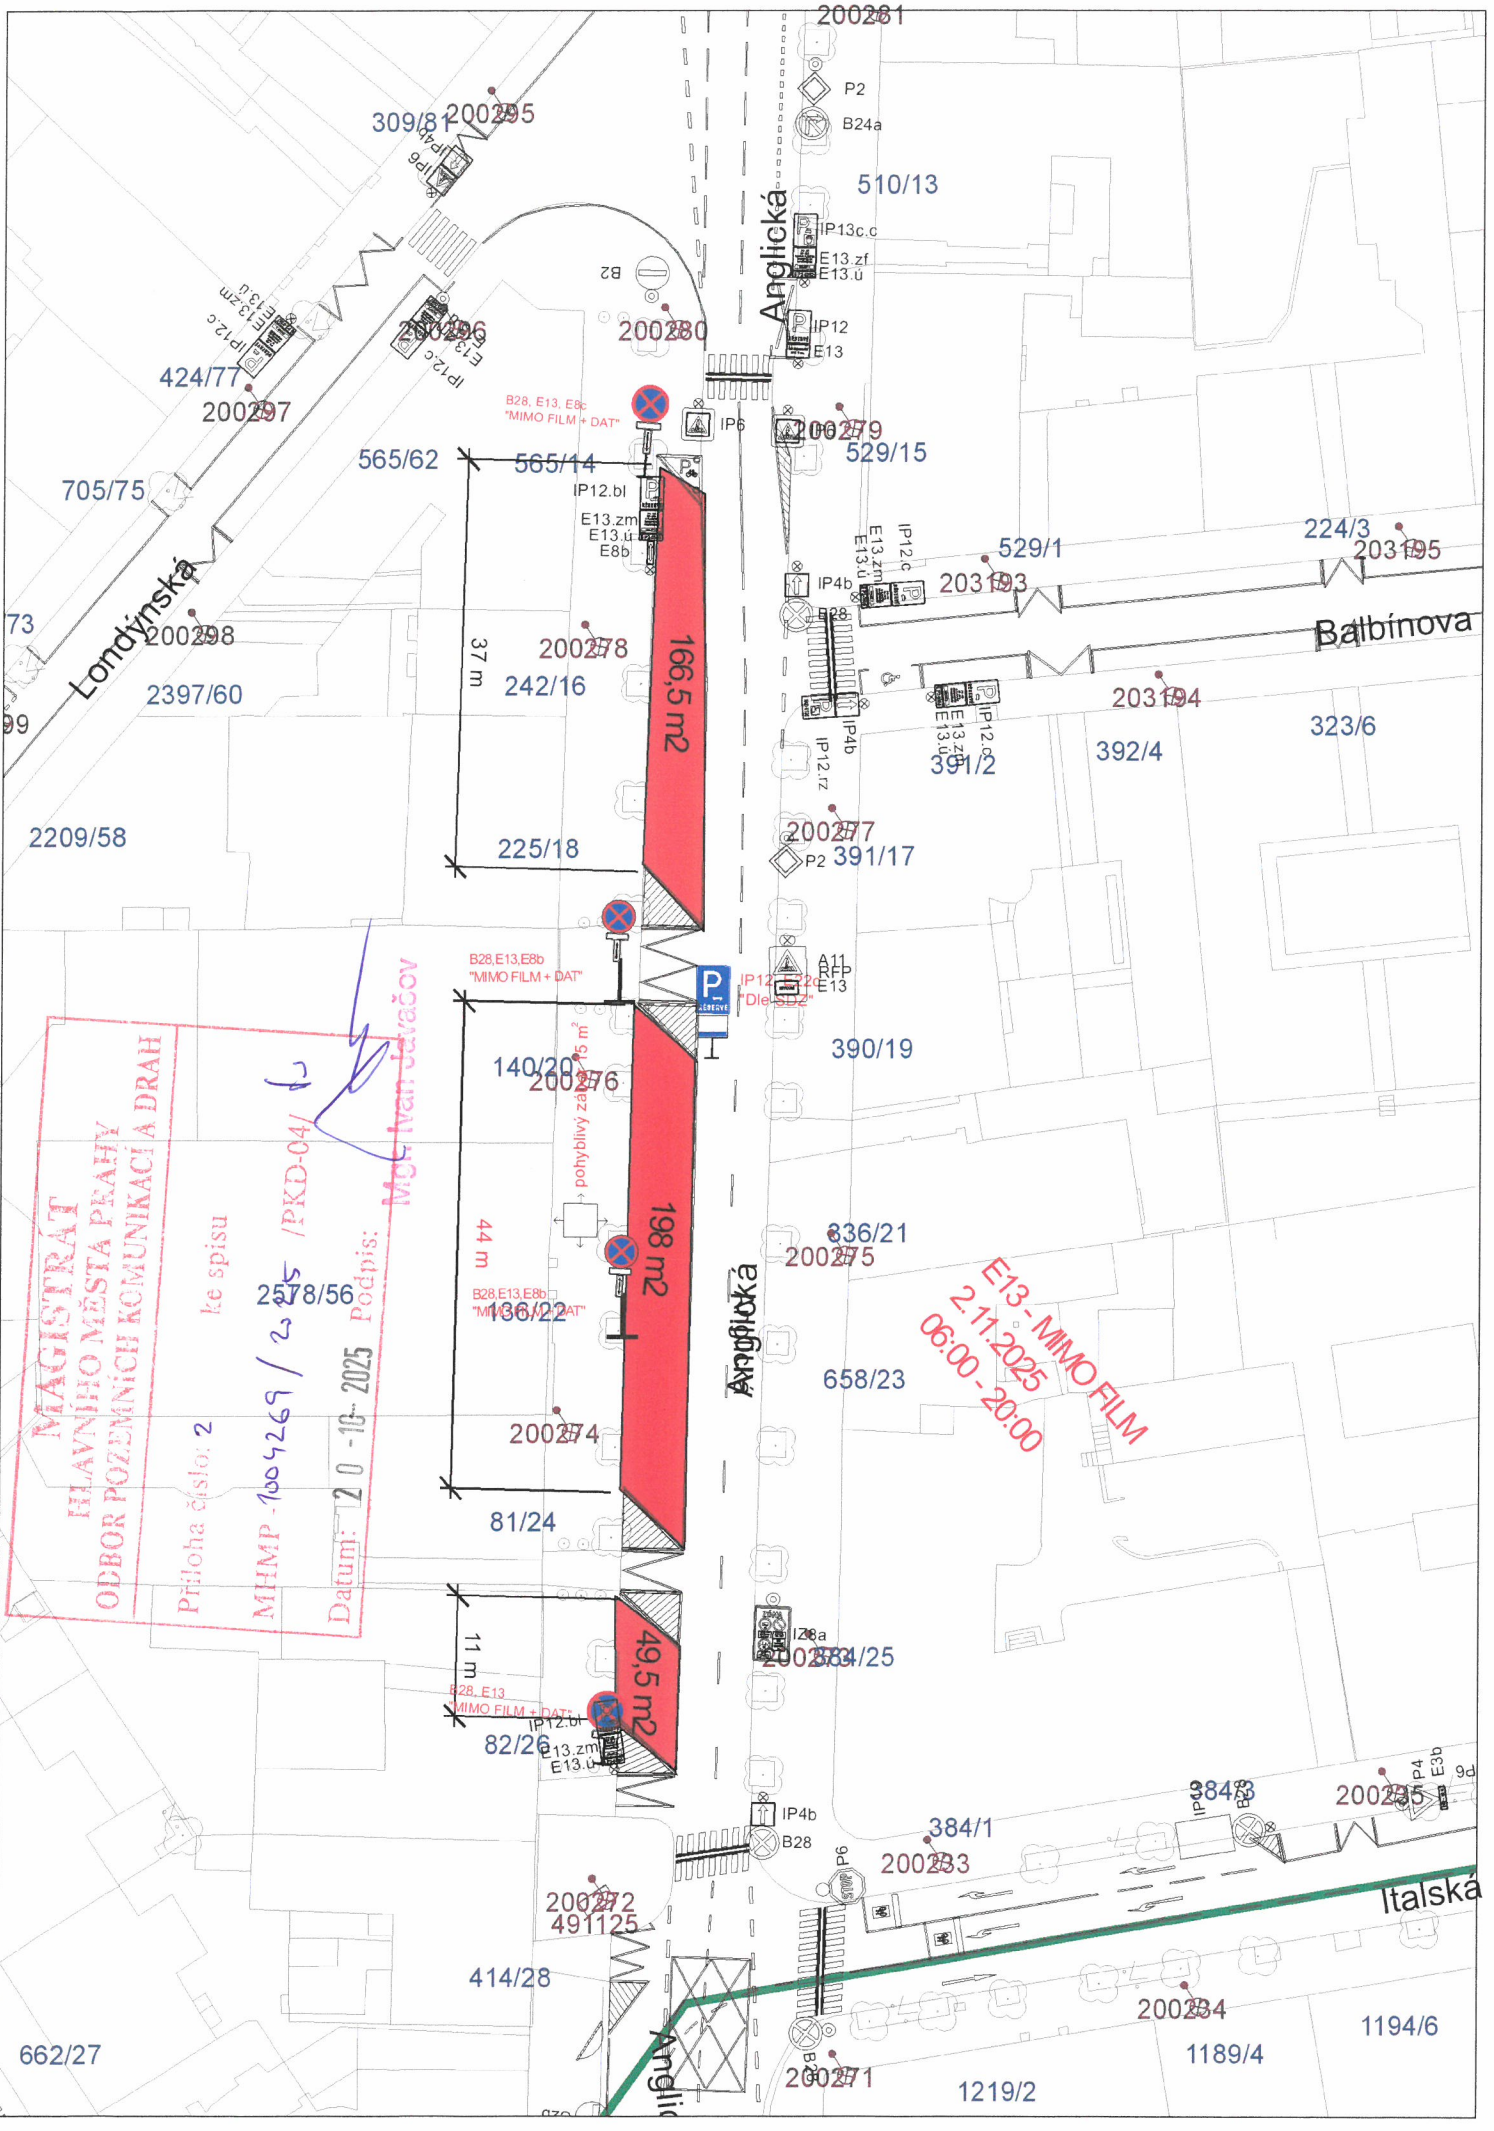

MAGISTRÁT
HLAVNÍHO MĚSTA PRAHY
ODBOR POZEMNÍCH KOMUNIKACÍ A DRAH
Příloha číslo 2
ke spisu
MHMP 1004269 / 235 PKD-04/
Datum: 20.10.2025 Podpis: Mgr. Ivan Járašev

E13 - MIMO FILM
2.11.2025
06:00 - 20:00