




• **DOPRAVNÍ ZNAČENÍ** •
PROJEKTY REALIZACE PRONÁJEM







Vypracoval: Martin Frolík tel.: 777 690 022, e-mail: frolik@adsum.cz	Zodpovědný projektant, kontrola: Martin Frolík	 • DOPRAVNÍ ZNAČENÍ • PROJEKTY REALIZACE PRONÁJEM ADSUM spol. s r.o. Havlíčková 923, 273 51 Unhošť provozovna: Lidická 7, 273 51 unhošť tel./fax: +420 312 698 482 mobil: +420 777 690 022 e-mail: adsum@adsum.cz http://www.adsum.cz IČ: 451 44 991, DIČ: CZ 451 44 991, KB Kladno, z.ú. 807741141/0100 Společnost vedená od 21. února 1992 u Městského soudu v Praze, spisová značka C7462	
Investor: Správa železnic, státní organizace Partyzánská 24, 170 00 Praha 7			
Objednatel (stavebník): RUTR, spol. s r.o. Chodovská 7, 141 00 Praha 4			
Stavba: ŽELEZNIČNÍ PŘEJEZD P 263 PRAHA – RADOTÍN, ULICE KARLICKÁ			
Objekt: Dopravně inženýrské opatření - DIO Úplná uzavírka silnice II/115 ulice Karlická v Radotíně		Číslo zakázky: DIO-176-9/2025	
		Datum: září 2025	
		Stupeň: RDS	
		Měřítko: -	
		Počet formátů: 8xA4	
		Číslo přílohy:	Paré:


Uzavírka silnice II/115 v Radotíně, ulice Karlická / Radotínská - oprava železničního přejezdu P263



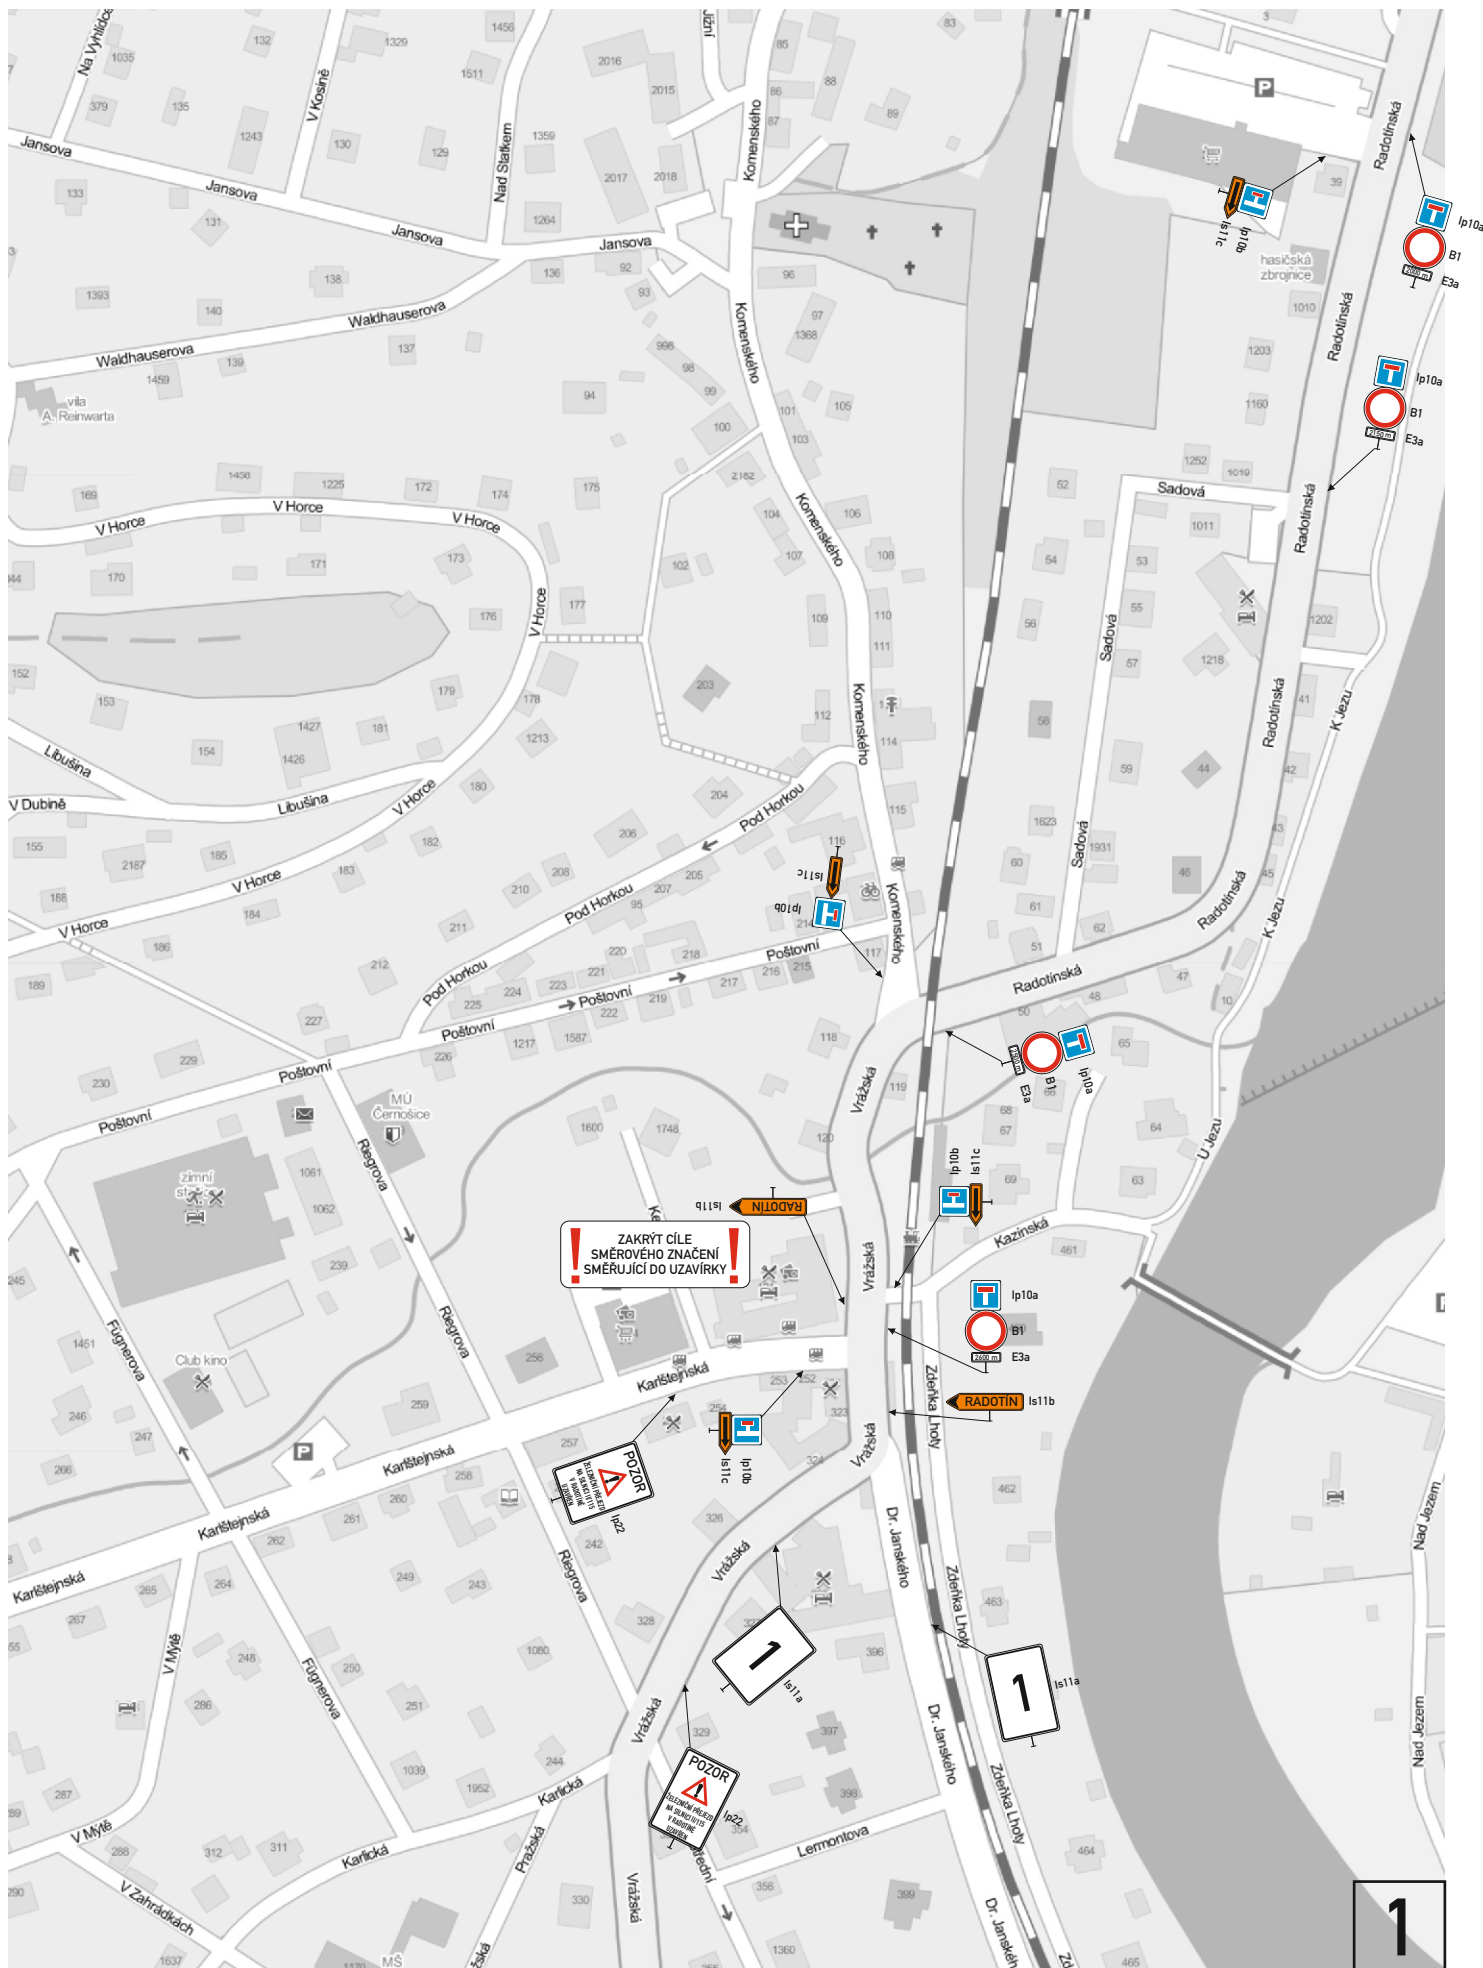


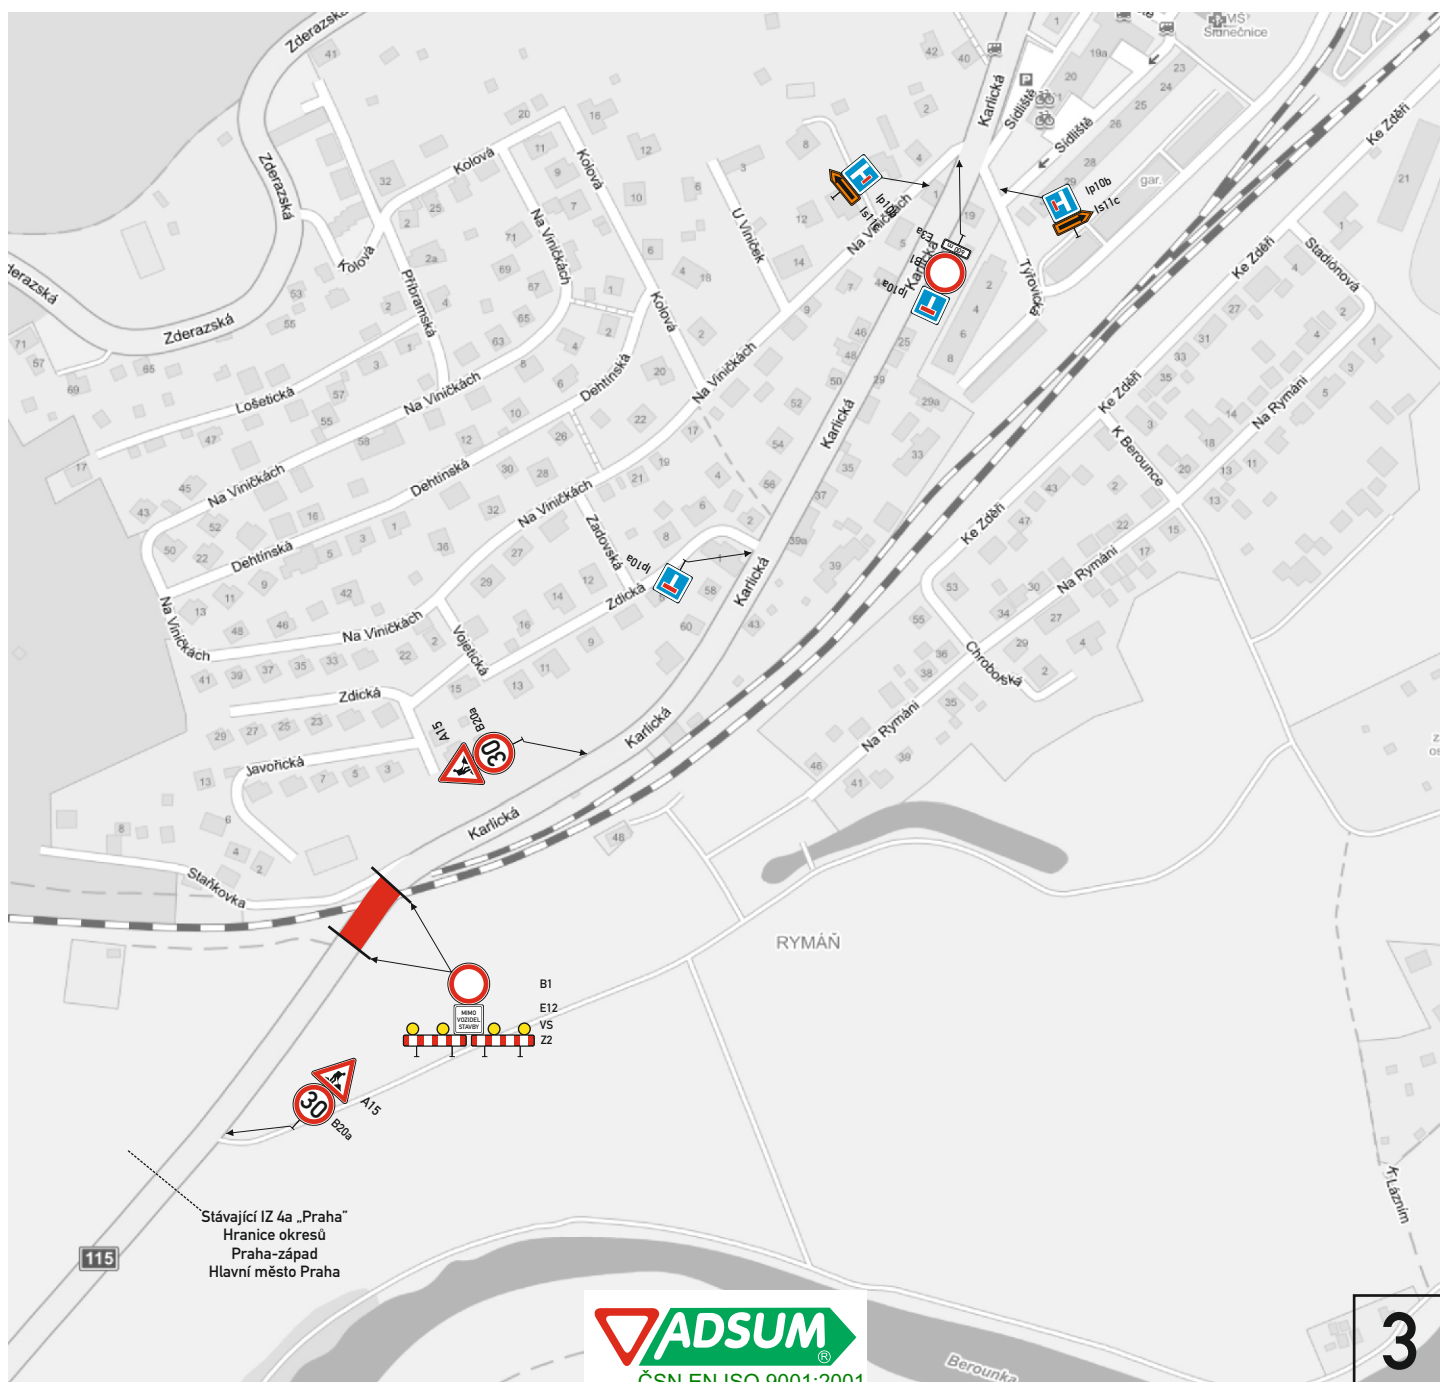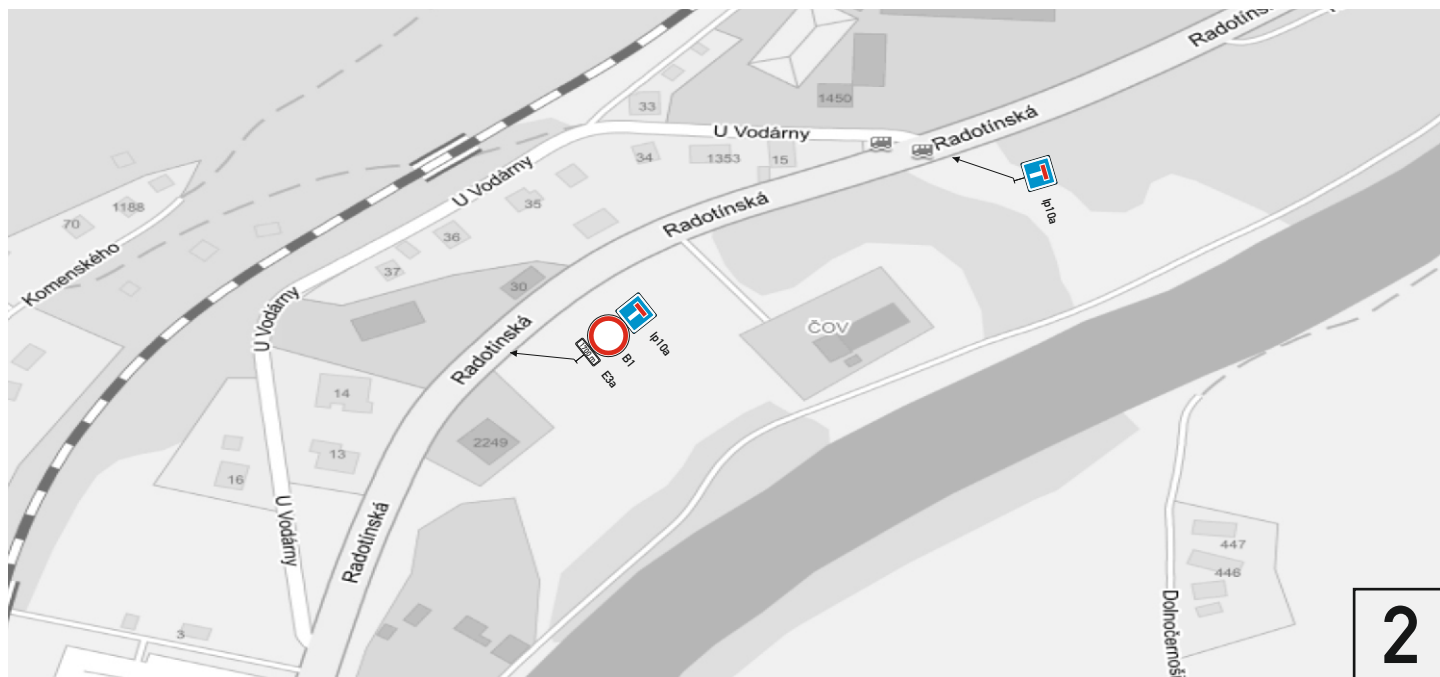

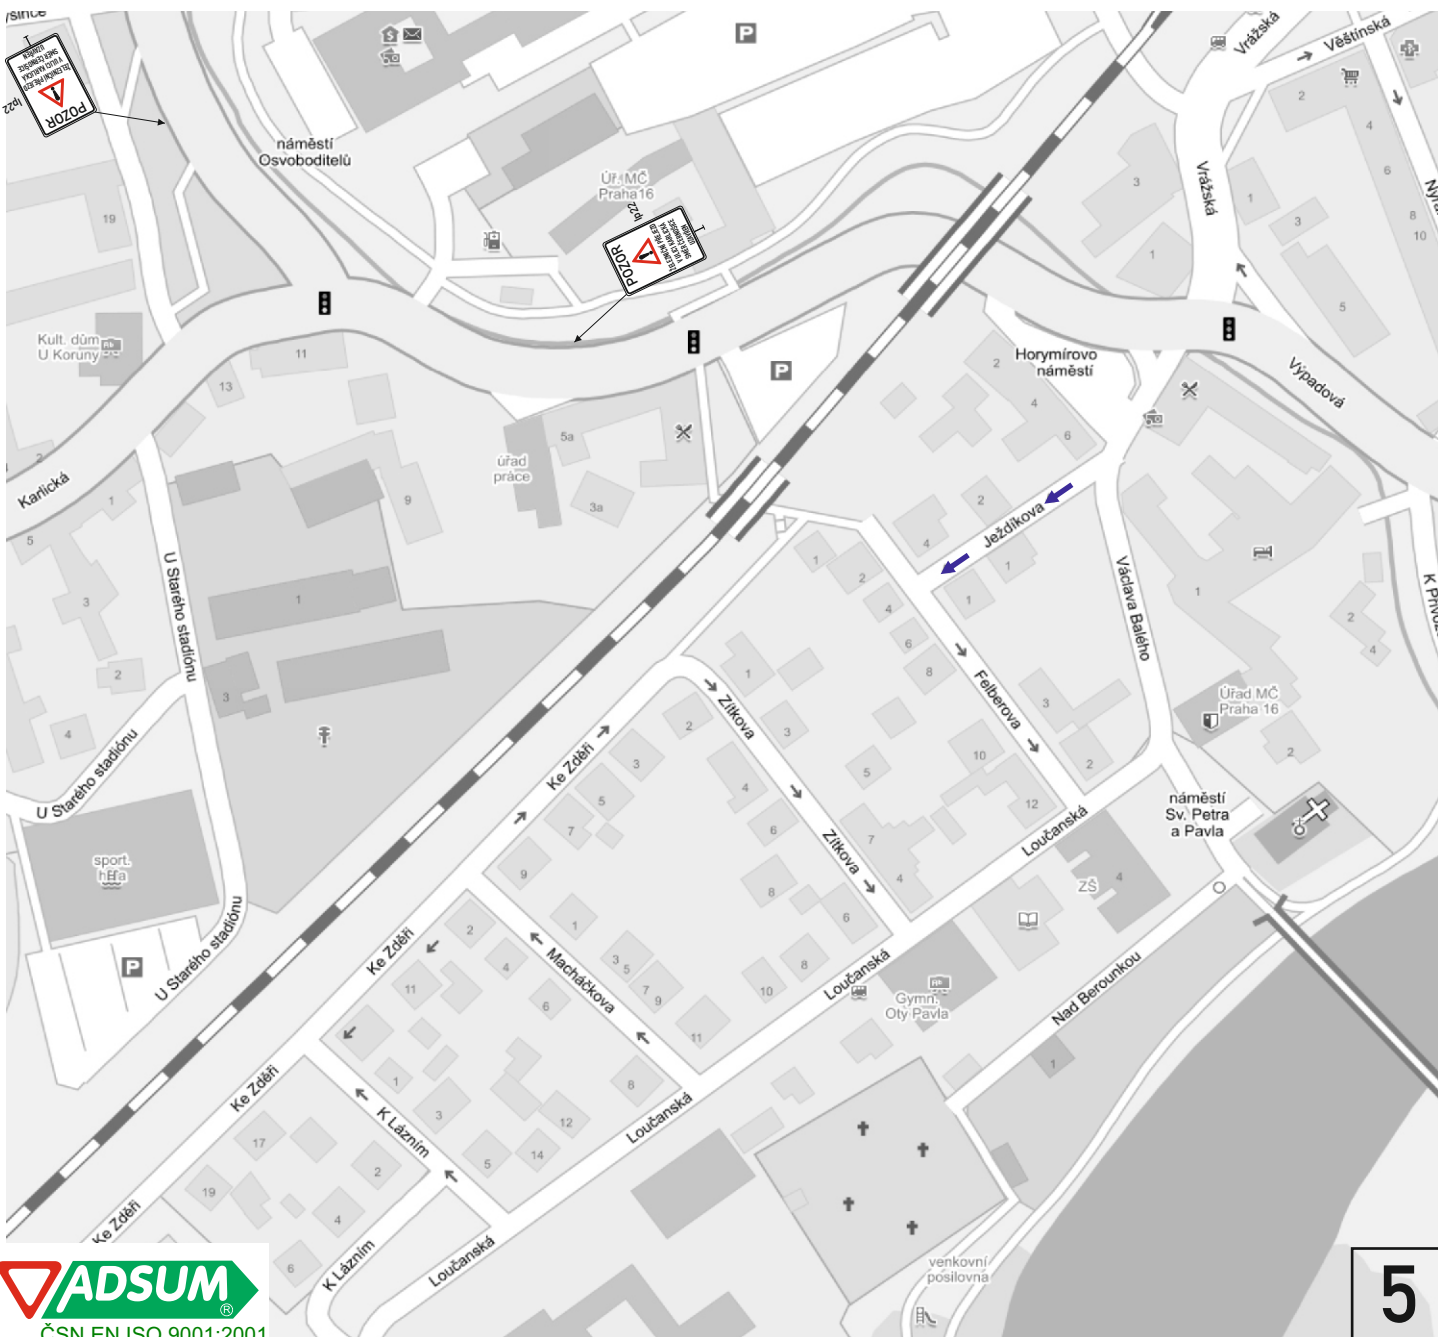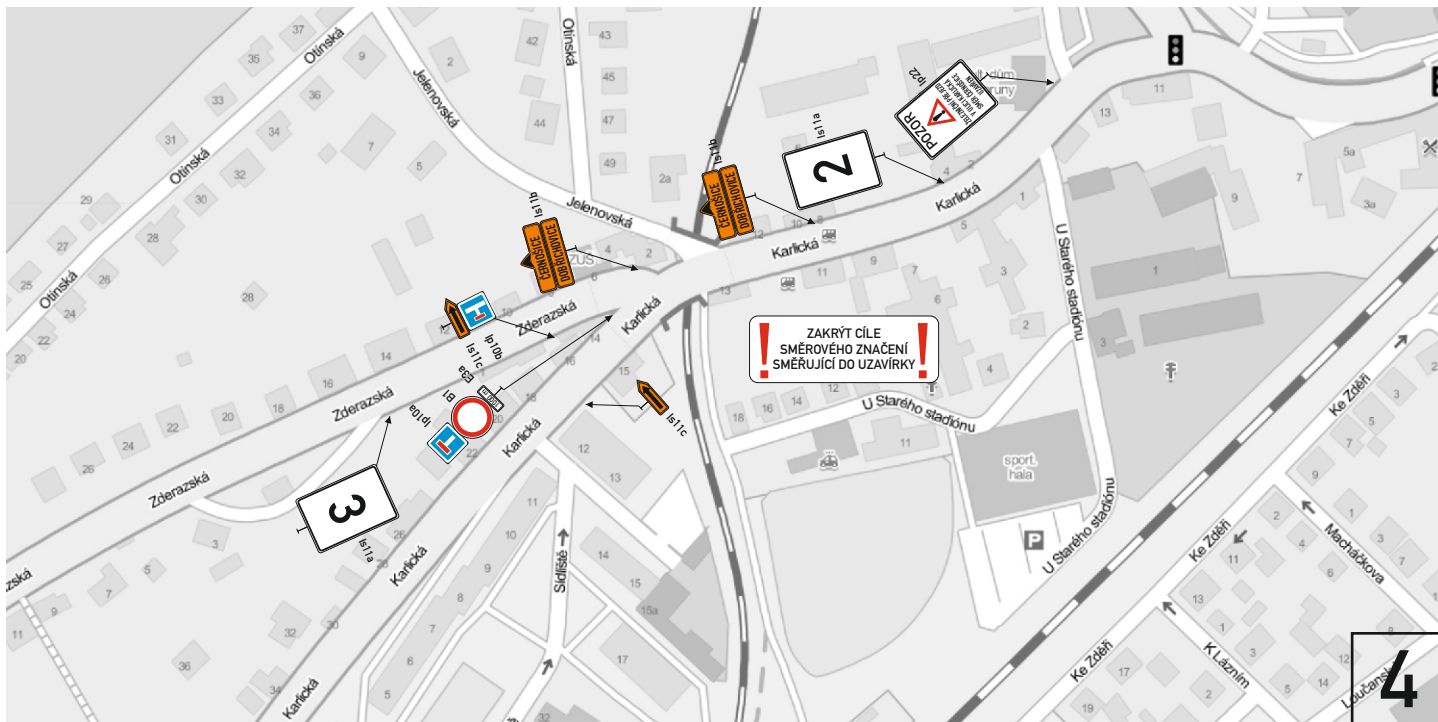


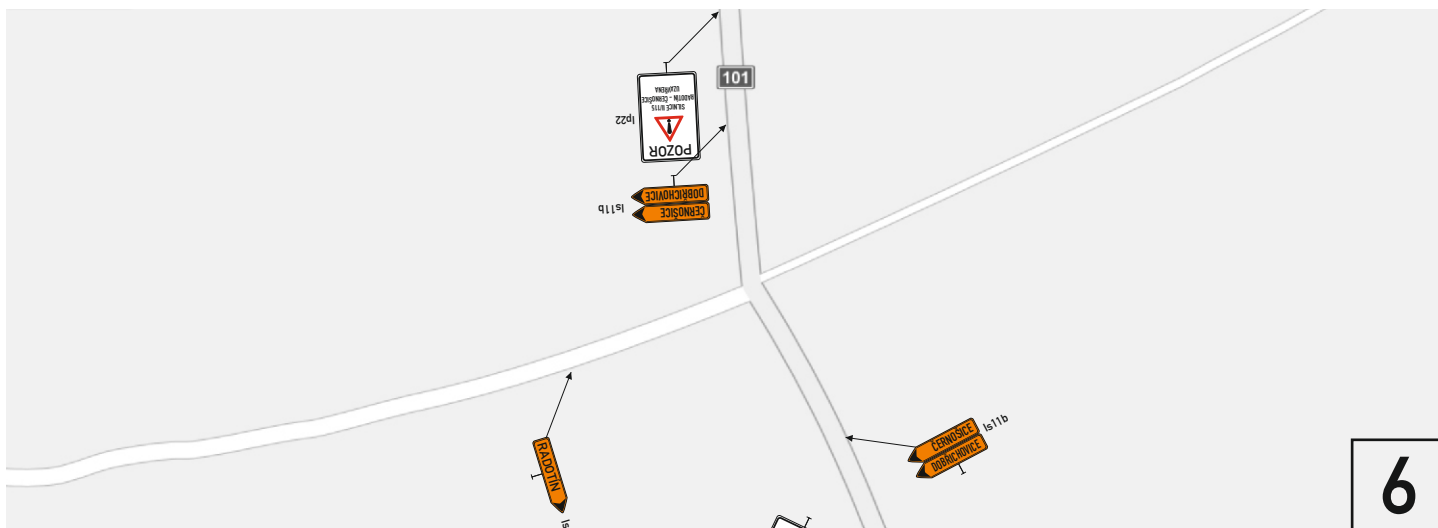

6

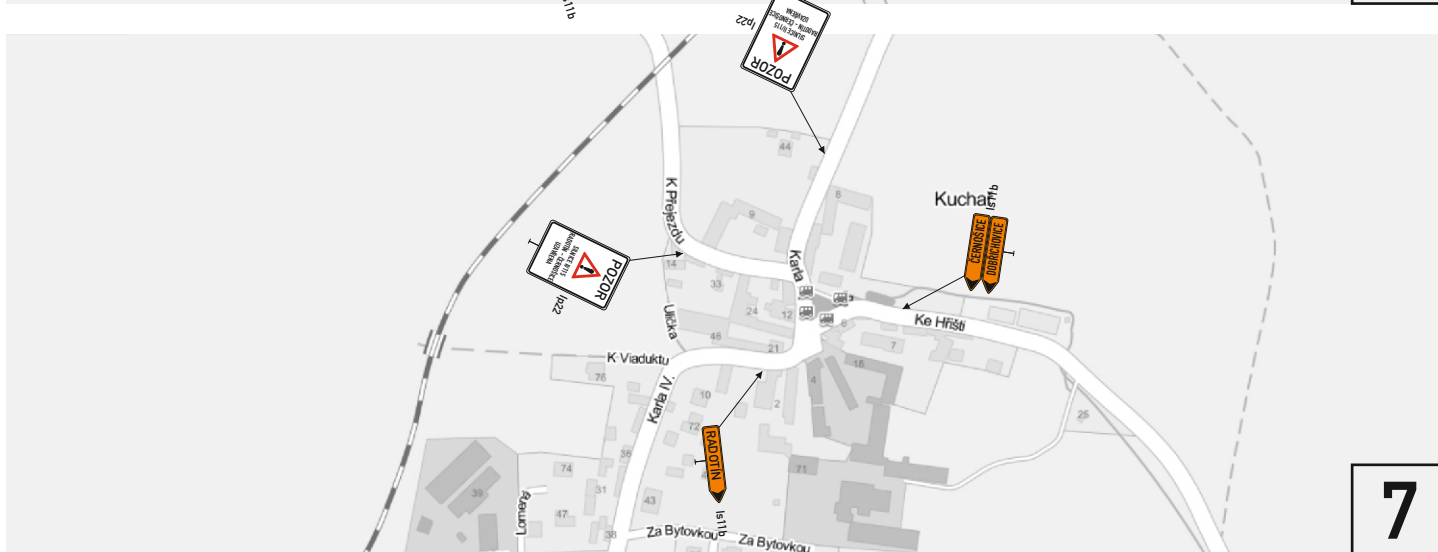

7

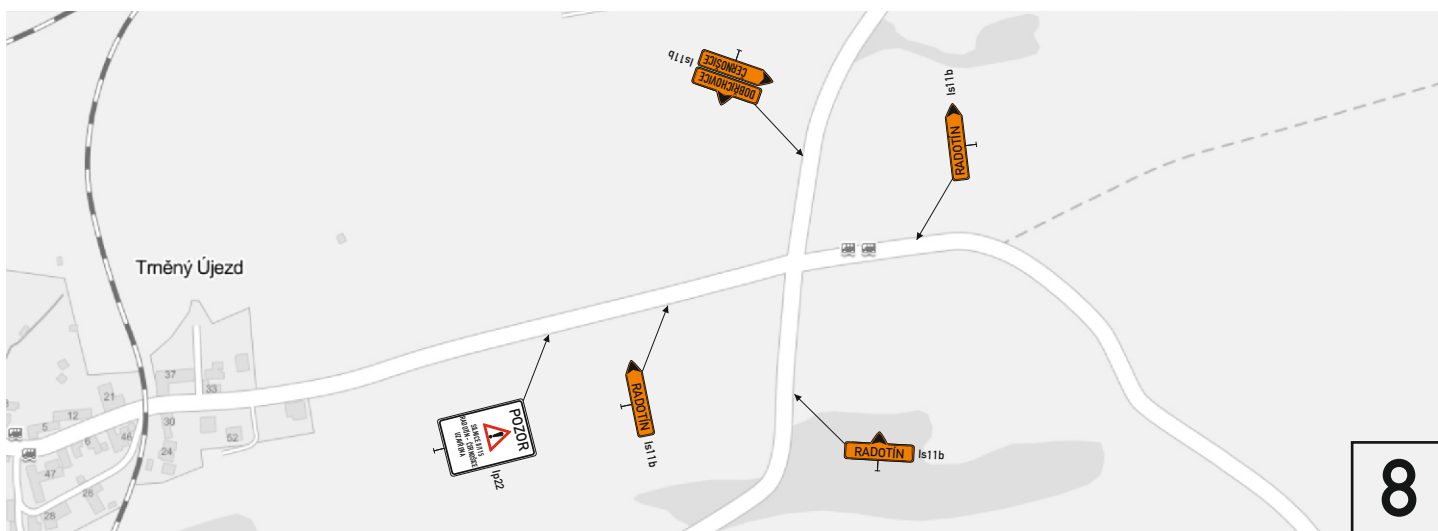

8

