


Příloha č. 1 - předmět nájmu - pozemky parc.č. 1564/1, 1564/6, 1564/7, 1564/8 a 1564/15, vše v k.ú. Nusle

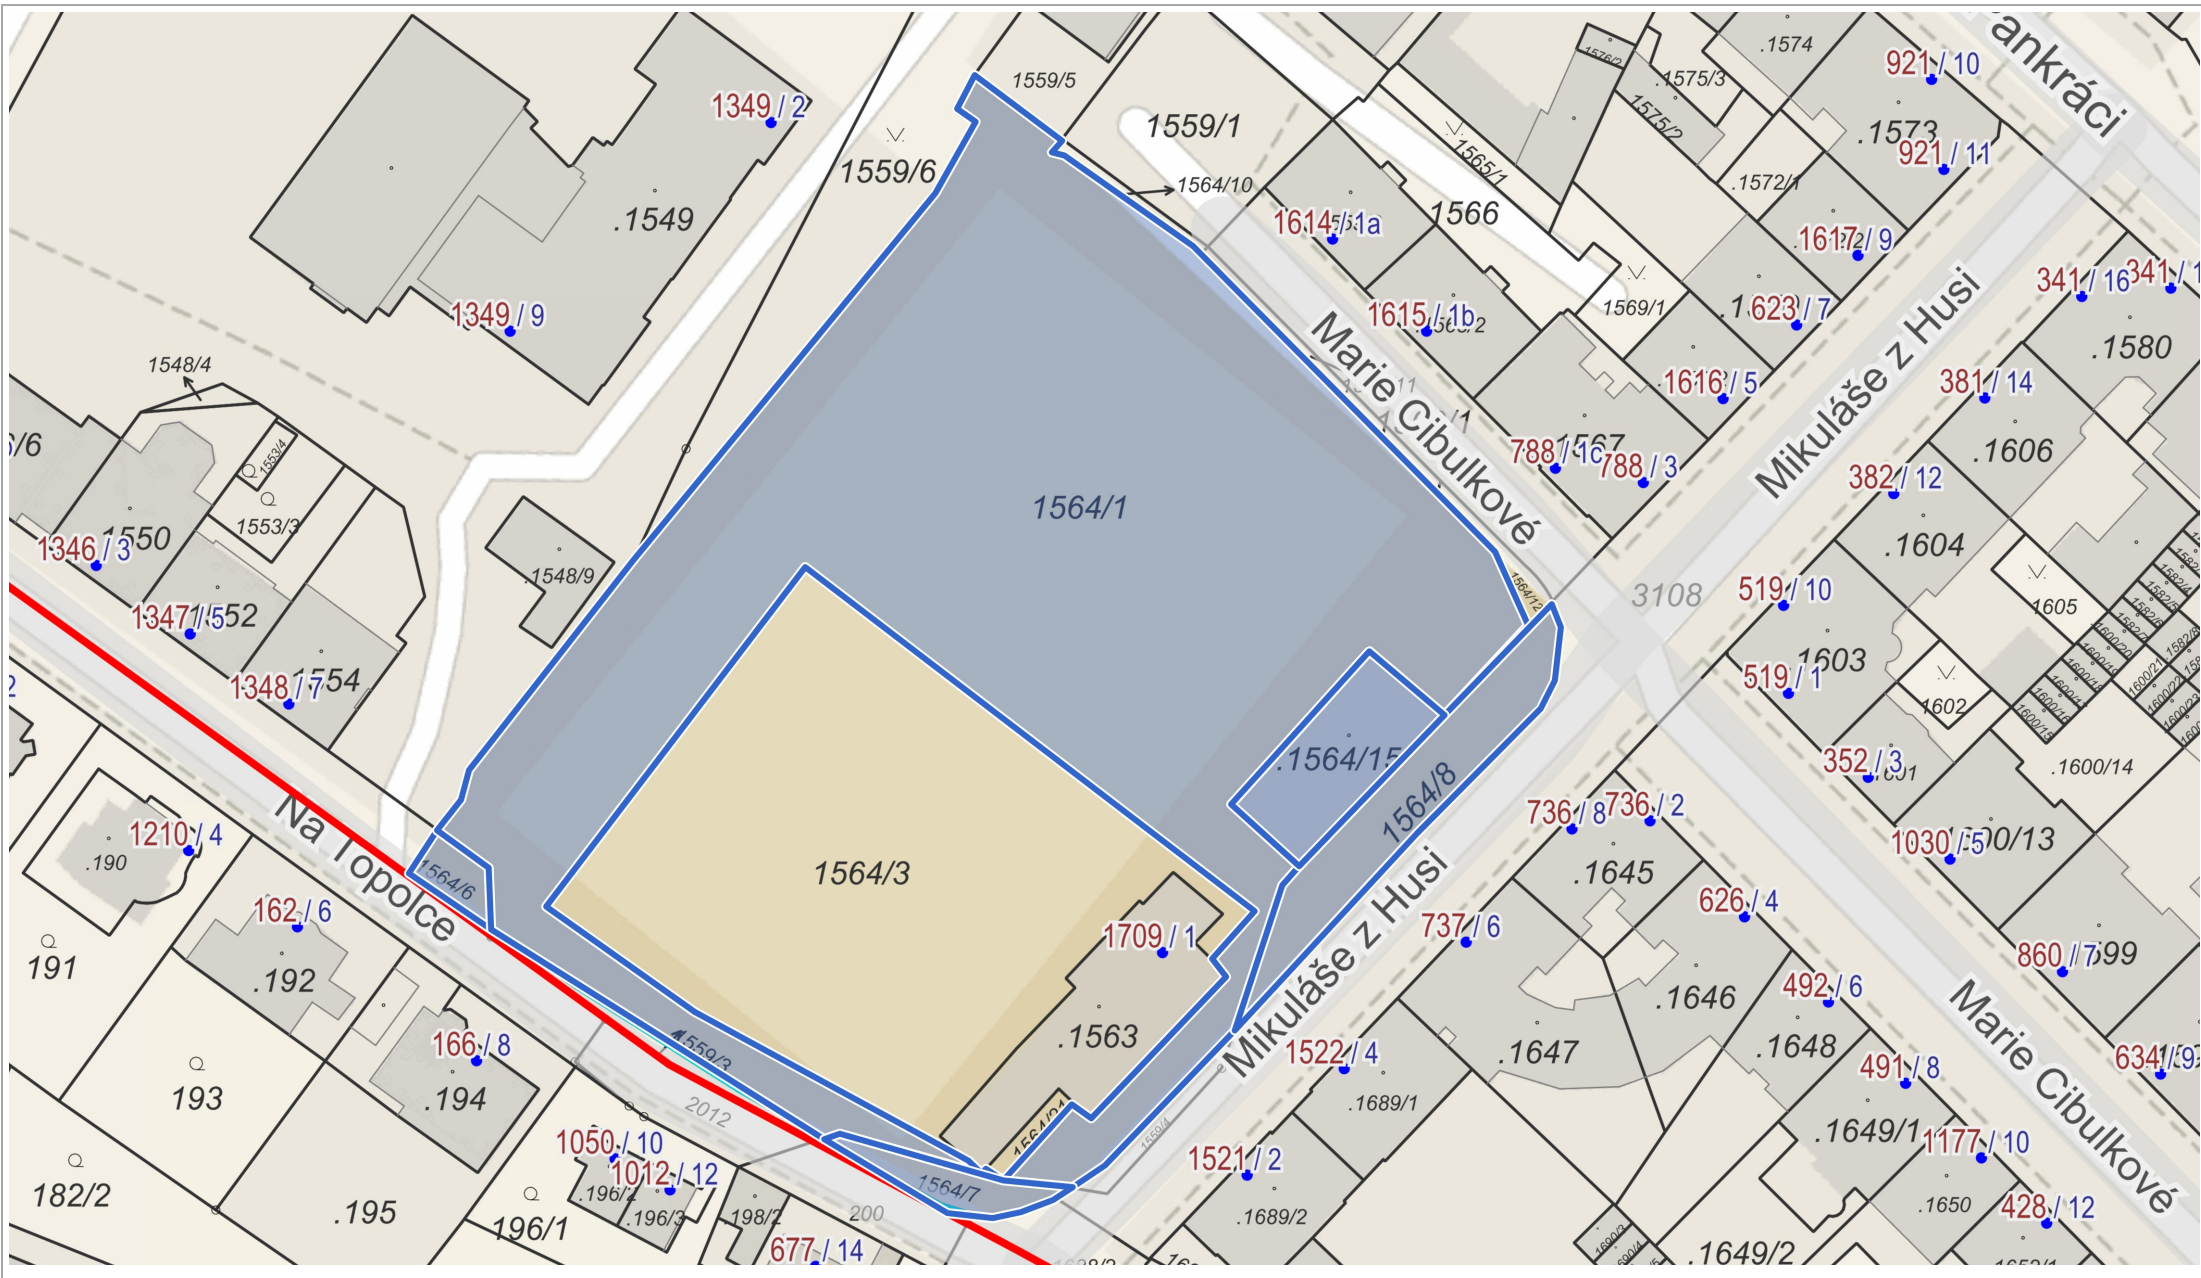

0 25 m 50 m

1 : 943