


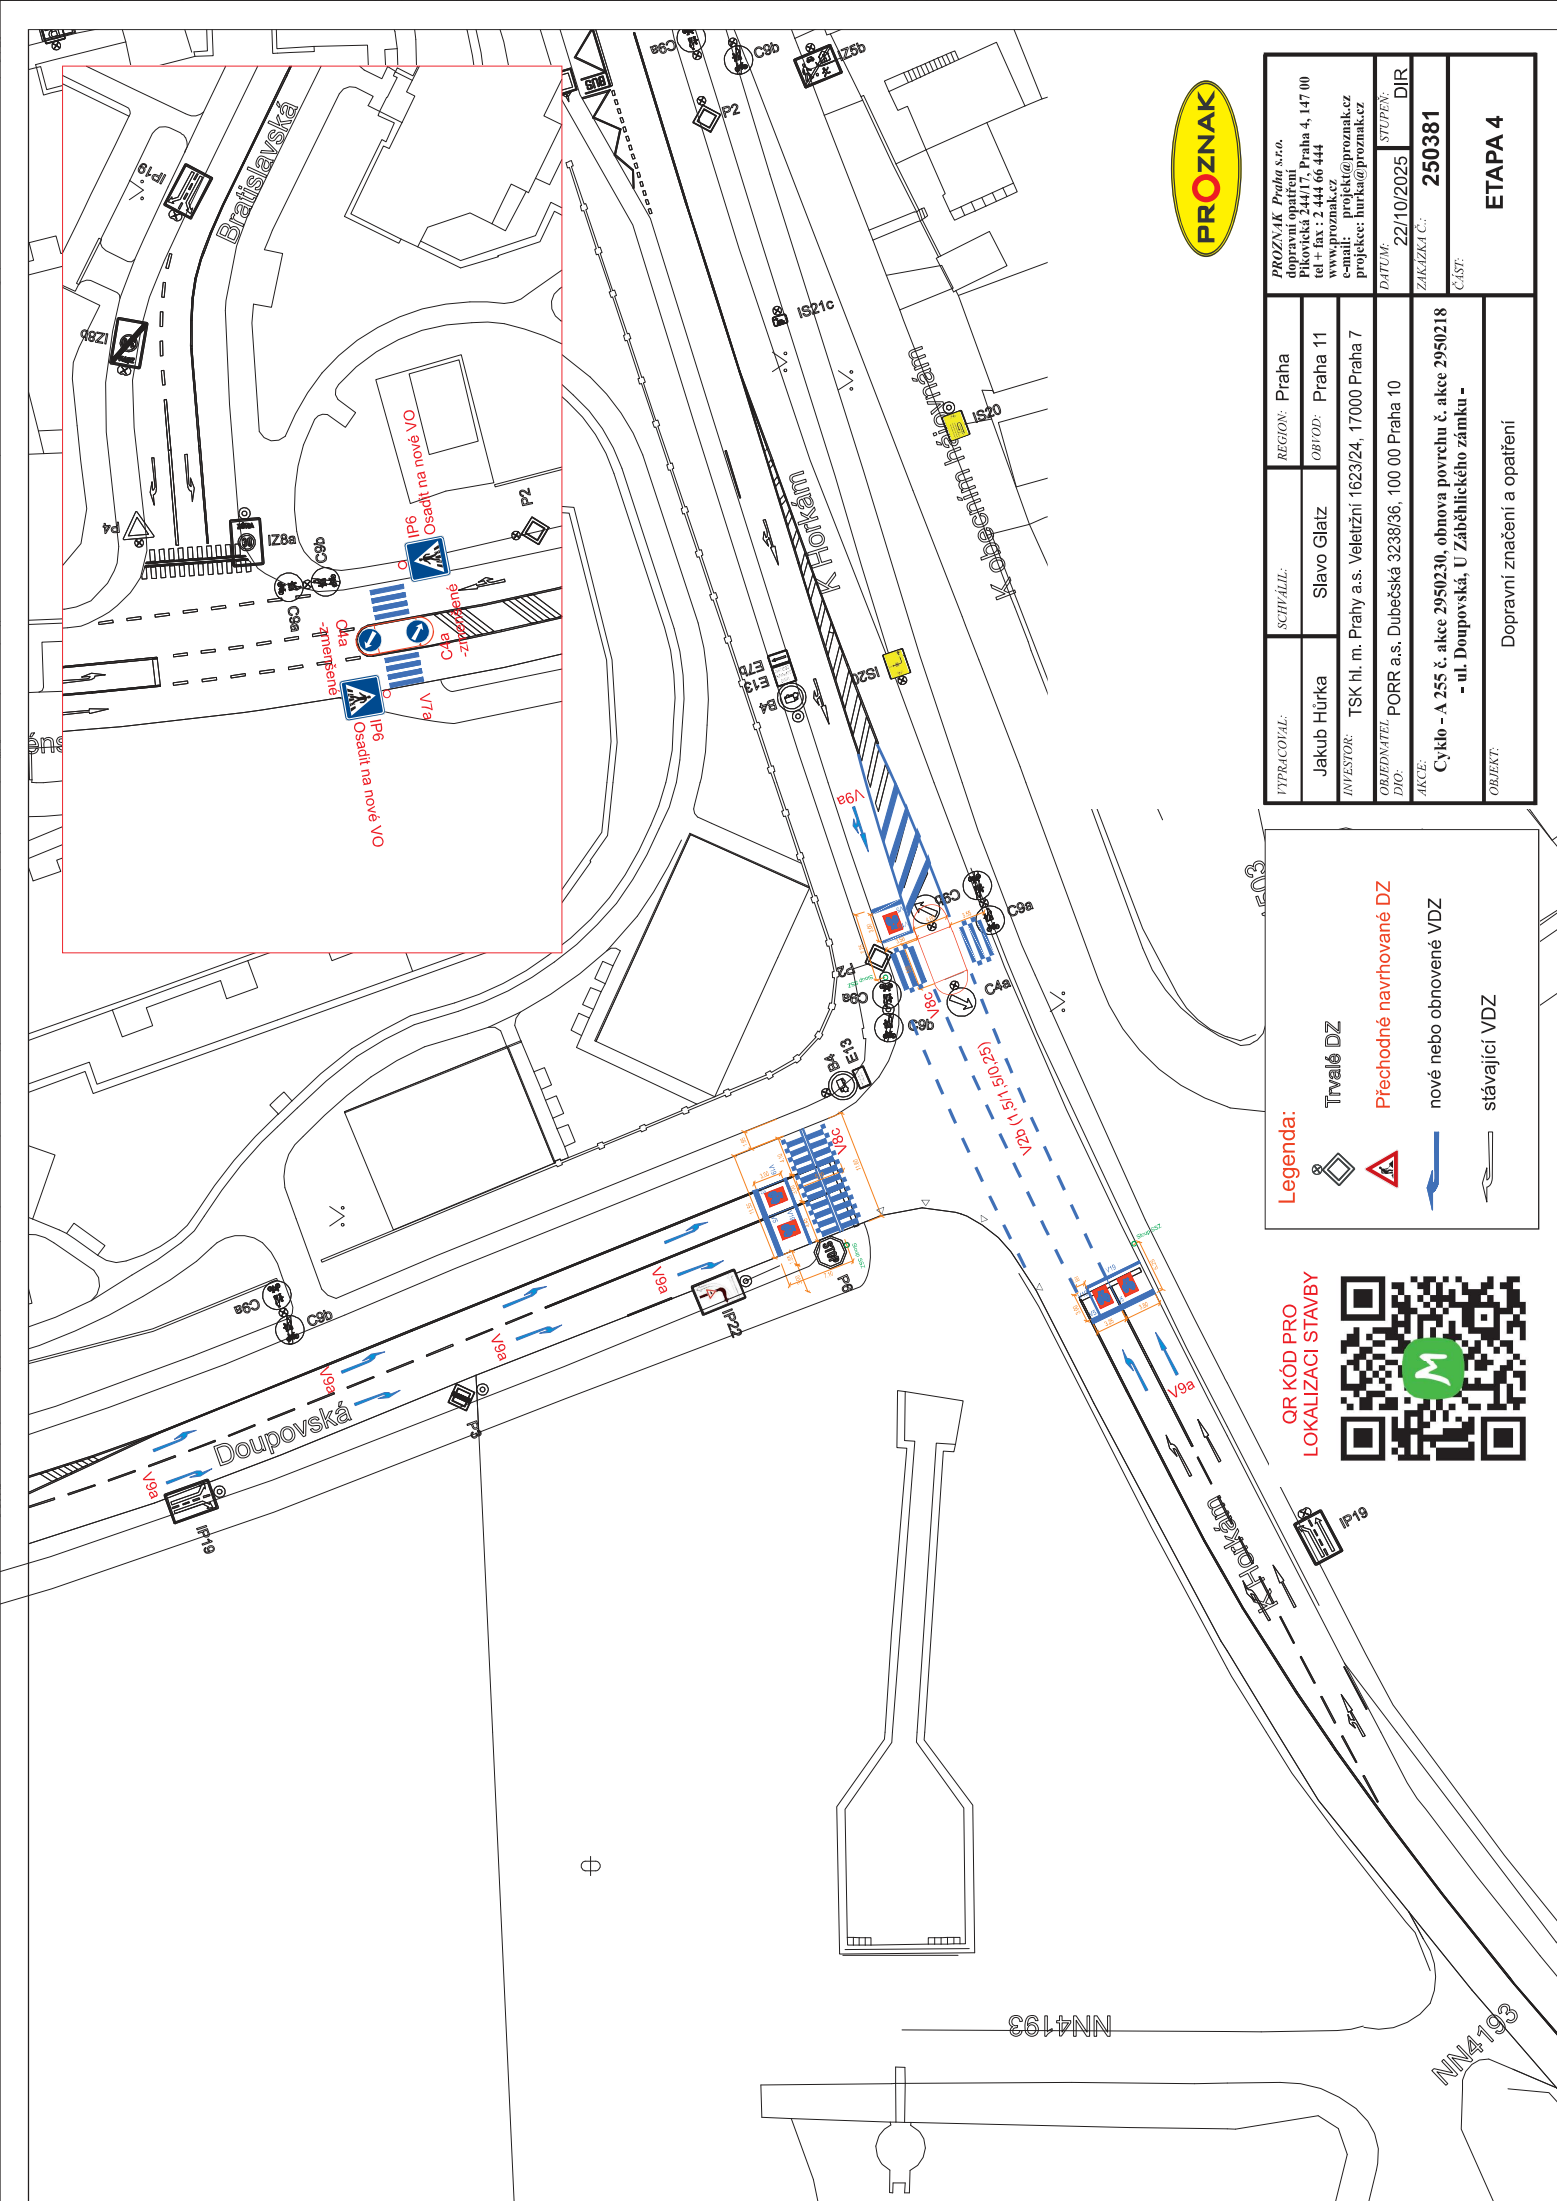

VYPRACOVATEL:	Jakub Hürka	REGION:	Praha
INVESTOR:	TSK hl. m. Prahy a.s. Veletržní 1623/24, 17000 Praha 7	OBVOD:	Praha 11
OBJEDNATEL:	PORR a.s. Dubečská 3238/36, 100 00 Praha 10	STUPEŇ:	DIR
AKCE:	Cyklo - A 255 č. akce 2950230, obnova povrchu č. akce 2950218 - ul. Doupovská, U Záběhlického zámku -	ZAKÁZKA Č.:	250381
		ČÁST:	ETAPA 4

Legenda:

- Trvalé DZ
- Přechodné navrhované DZ
- nové nebo obnovené VDZ
- stávající VDZ

QR KÓD PRO
LOKALIZACI STAVBY

