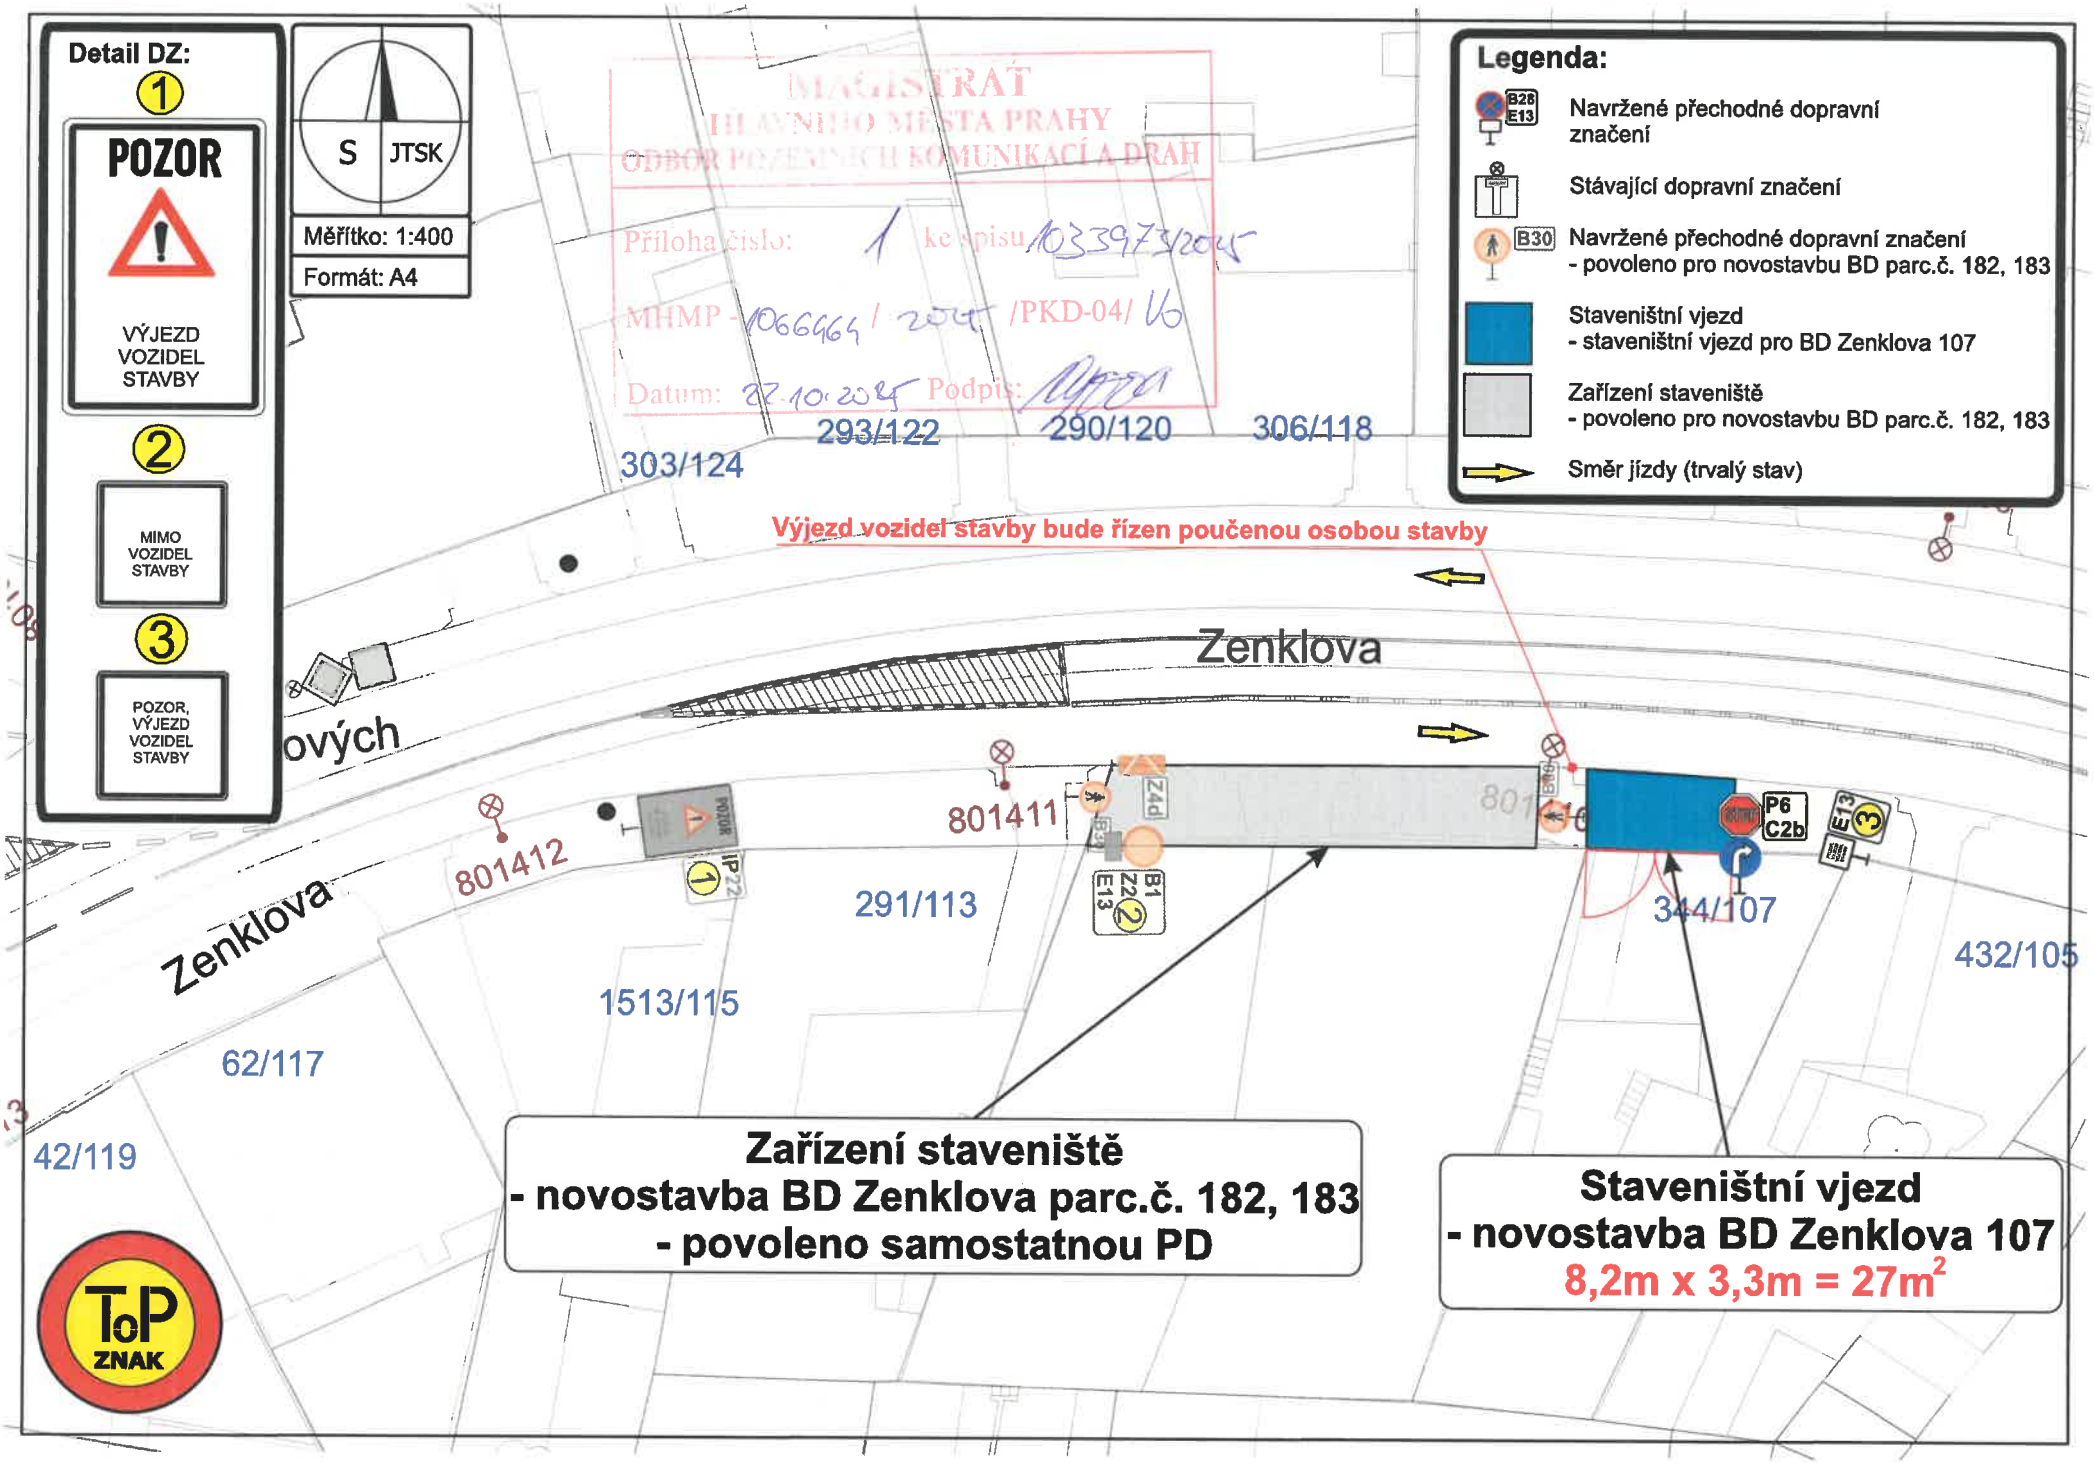
Detail DZ:
1
POZOR
VÝJEZD VOZIDEL STAVBY
2
MIMO VOZIDEL STAVBY
3
POZOR, VÝJEZD VOZIDEL STAVBY
S
JTSK
Měřítko: 1:400
Formát: A4
MAGISTRÁT HLAVNÍHO MĚSTA PRAHY
ODBOR POZEMNÍCH KOMUNIKACÍ A DRÁH
Příloha číslo: 1 ke spisu 1033973/2025
MHMP - 1066964 / 2025 /PKD-04/ Vo
Datum: 27.10.2025 Podpis:
Legenda:
Navržené přechodné dopravní značení
Stávající dopravní značení
Navržené přechodné dopravní značení - povoleno pro novostavbu BD parc.č. 182, 183
Staveništní vjezd - staveništní vjezd pro BD Zenklova 107
Zařízení staveniště - povoleno pro novostavbu BD parc.č. 182, 183
Směr jízdy (trvalý stav)
Výjezd vozidel stavby bude řízen poučenou osobou stavby
Zenklova
Zenklova
303/124
293/122
290/120
306/118
801412
801411
291/113
1513/115
62/117
42/119
344/107
432/105
Zařízení staveniště
- novostavba BD Zenklova parc.č. 182, 183
- povoleno samostatnou PD
Staveništní vjezd
- novostavba BD Zenklova 107
8,2m x 3,3m = 27m²
ToP ZNAK