


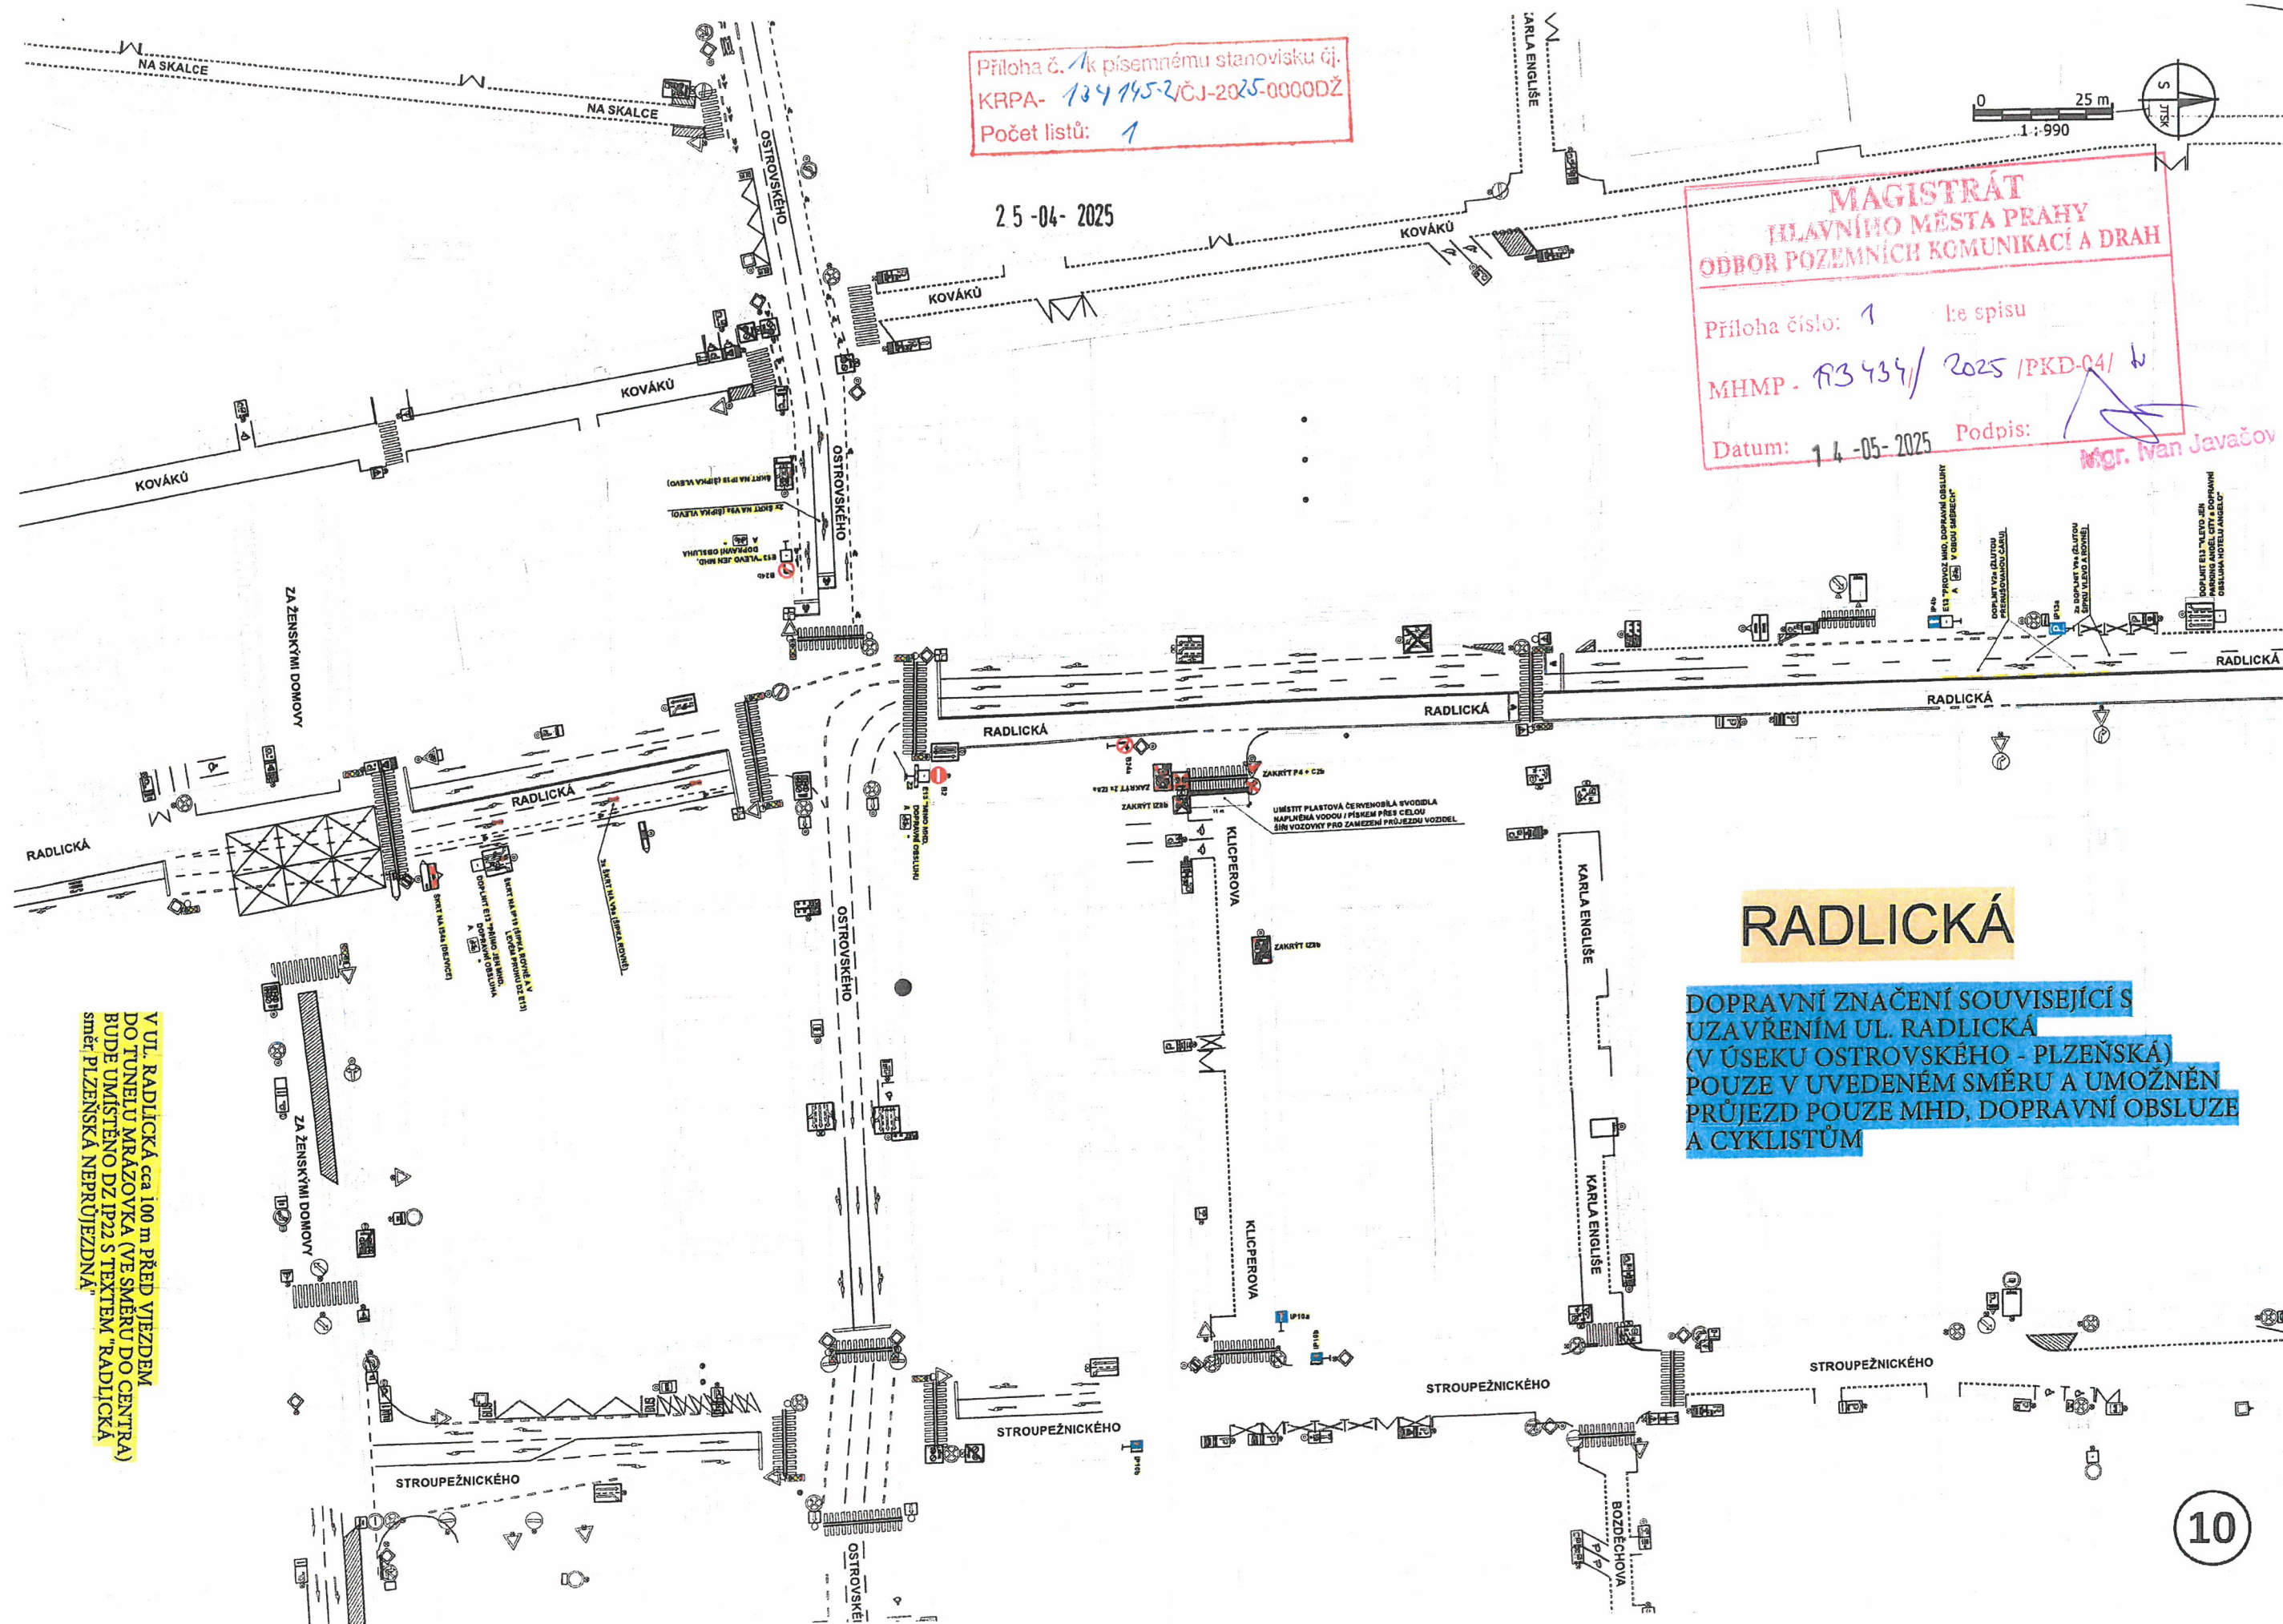

Příloha č. 1 k písemnému stanovisku čj.
KRPA- 134 145-2/ČJ-2025-0000DŽ
Počet listů: 1

25-04-2025

**MAGISTRÁT
HLAVNÍHO MĚSTA PRAHY
ODBOR POZEMNÍCH KOMUNIKACÍ A DRAH**

Příloha číslo: 1 ke spisu
MHMP - R3434/ 2025 /PKD-04/

Datum: 14-05-2025 Podpis: *Mgr. Ivan Javačov*

RADLICKÁ

DOPRAVNÍ ZNAČENÍ SOUVISEJÍCÍ S
UZAVŘENÍM UL. RADLICKÁ
(V ÚSEKU OSTROVSKÉHO - PLZEŇSKÁ)
POUZE V UVEDENÉM SMĚRU A UMOŽNĚN
PRŮJEZD POUZE MHD, DOPRAVNÍ OBSLUŽBA
A CYKLISTŮM

V UL. RADLICKÁ cca 100 m PŘED VÝJEZDEM
DO TUNELU MRAZOVKA (VE SMĚRU DO CENTRA)
BUDE UMÍSTĚNO DZ IP22 S TEXTEM "RADLICKÁ
SMĚR PLZEŇSKÁ NEPRŮJEZDNÁ"