



DAČICKÉHO

E13 PO - PÁ NEBO S PLATNÝM PARKOVACÍM OPRÁVNĚNÍM  
P4 - 1374

IP13 c



B28

termín  
E8a

7 m

7 m

7 m

Zneplatnit stávající parkování



B28

termín  
E8c


7 m

DĚKANSKÁ VINICE


**DAČICKÉHO**

(Pražského povstání)  
dopravní značení během výluky metra „C“

**Etapu 1**

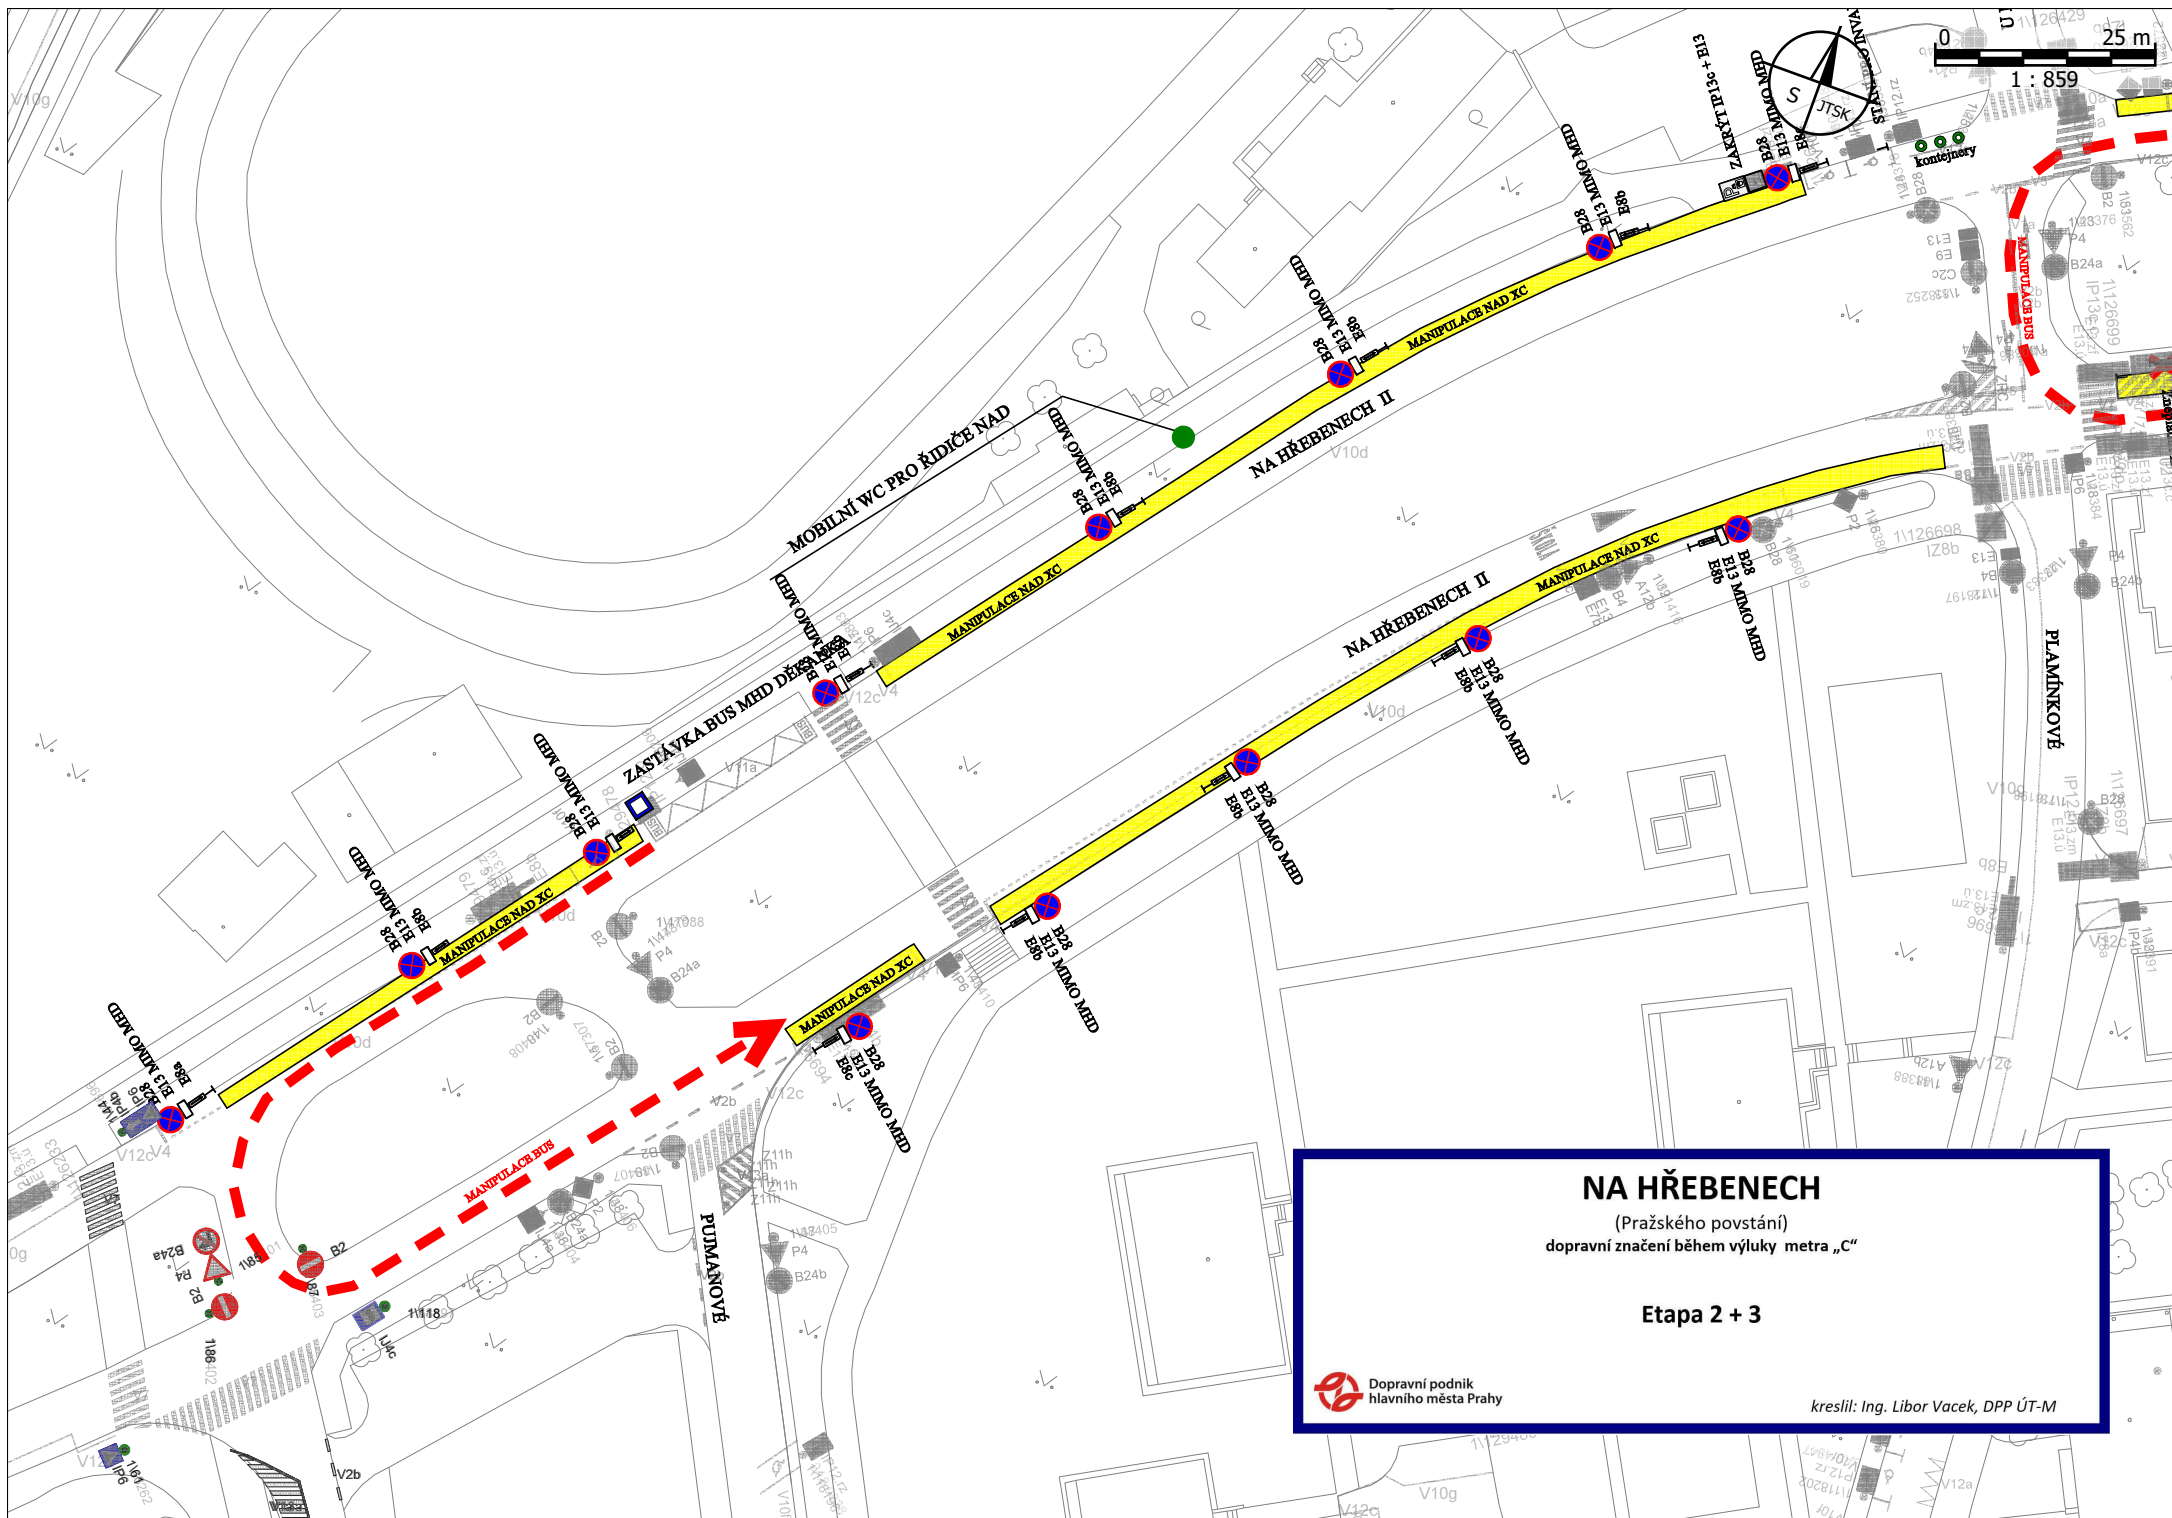



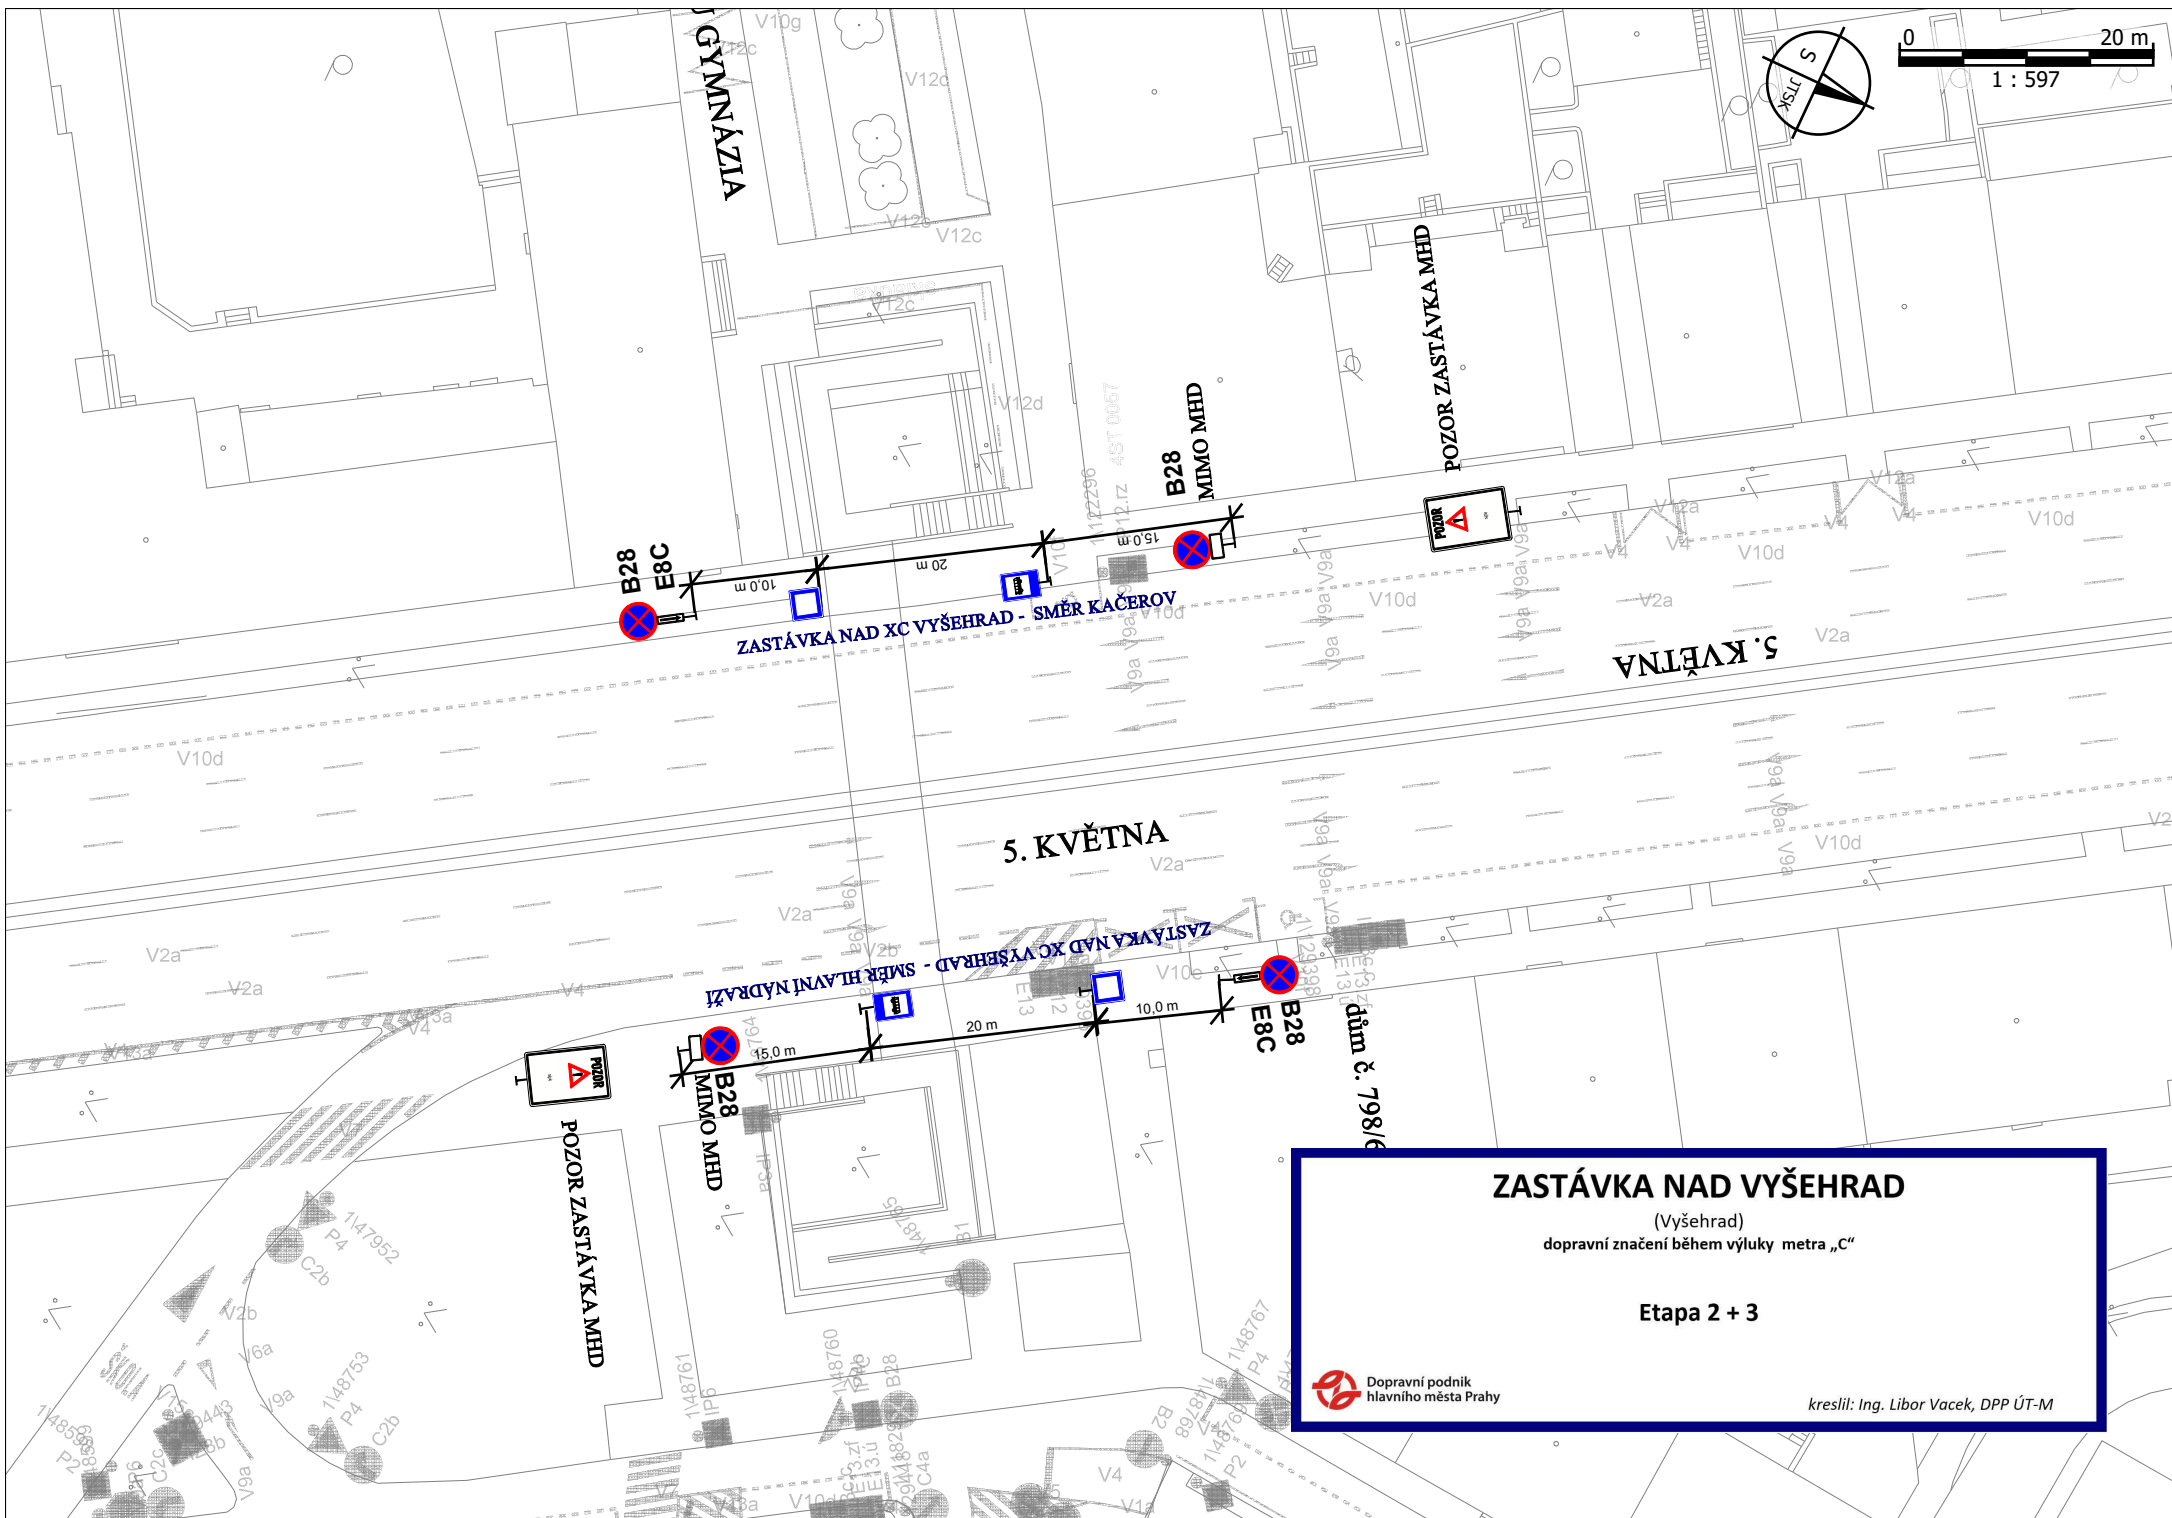


## ZASTÁVKA NAD VYŠEHRAĐ

(Vyšehrad)  
dopravní značení během výluky metra „C“

**Etapa 2 + 3**



kreslil: Ing. Libor Vacek, DPP ÚT-M

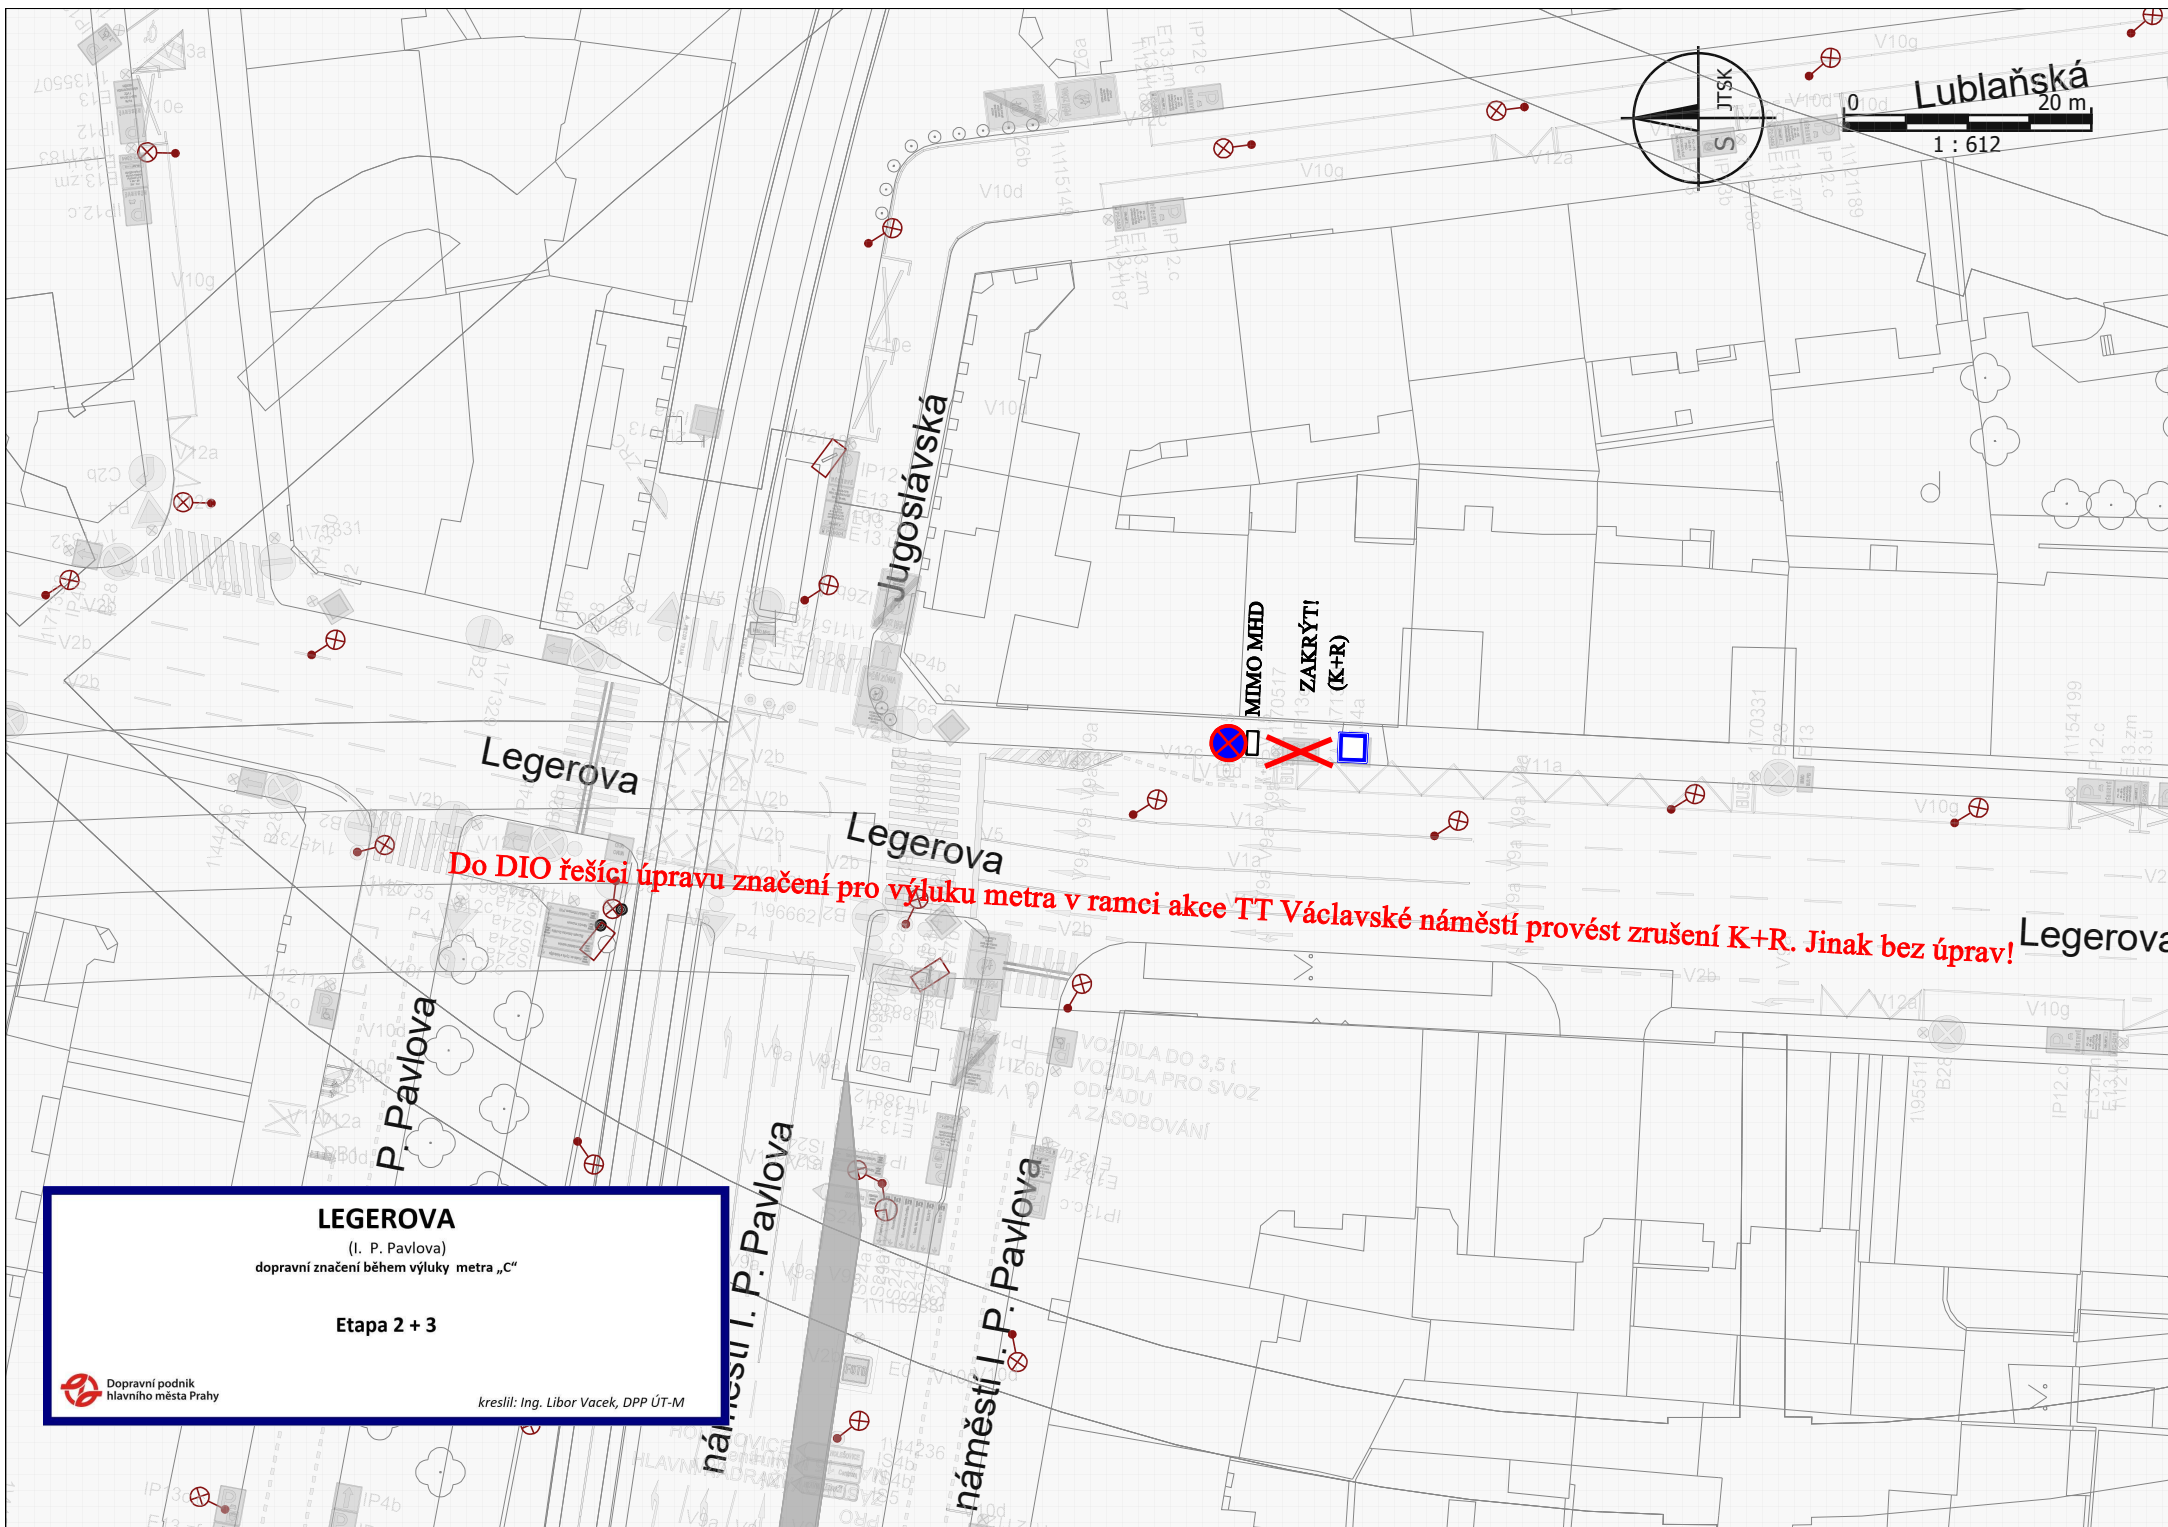


Lublaňská  
0 20 m  
1 : 612

Do DIO řešící úpravu značení pro výuku metra v rámci akce TT Václavské náměstí provést zrušení K+R. Jinak bez úprav!

**LEGEROVA**  
(I. P. Pavlova)  
dopravní značení během výluky metra „C“  
  
Etapa 2 + 3

Dopravní podnik  
hlavního města Prahy

Kreslil: Ing. Libor Vacek, DPP ÚT-M

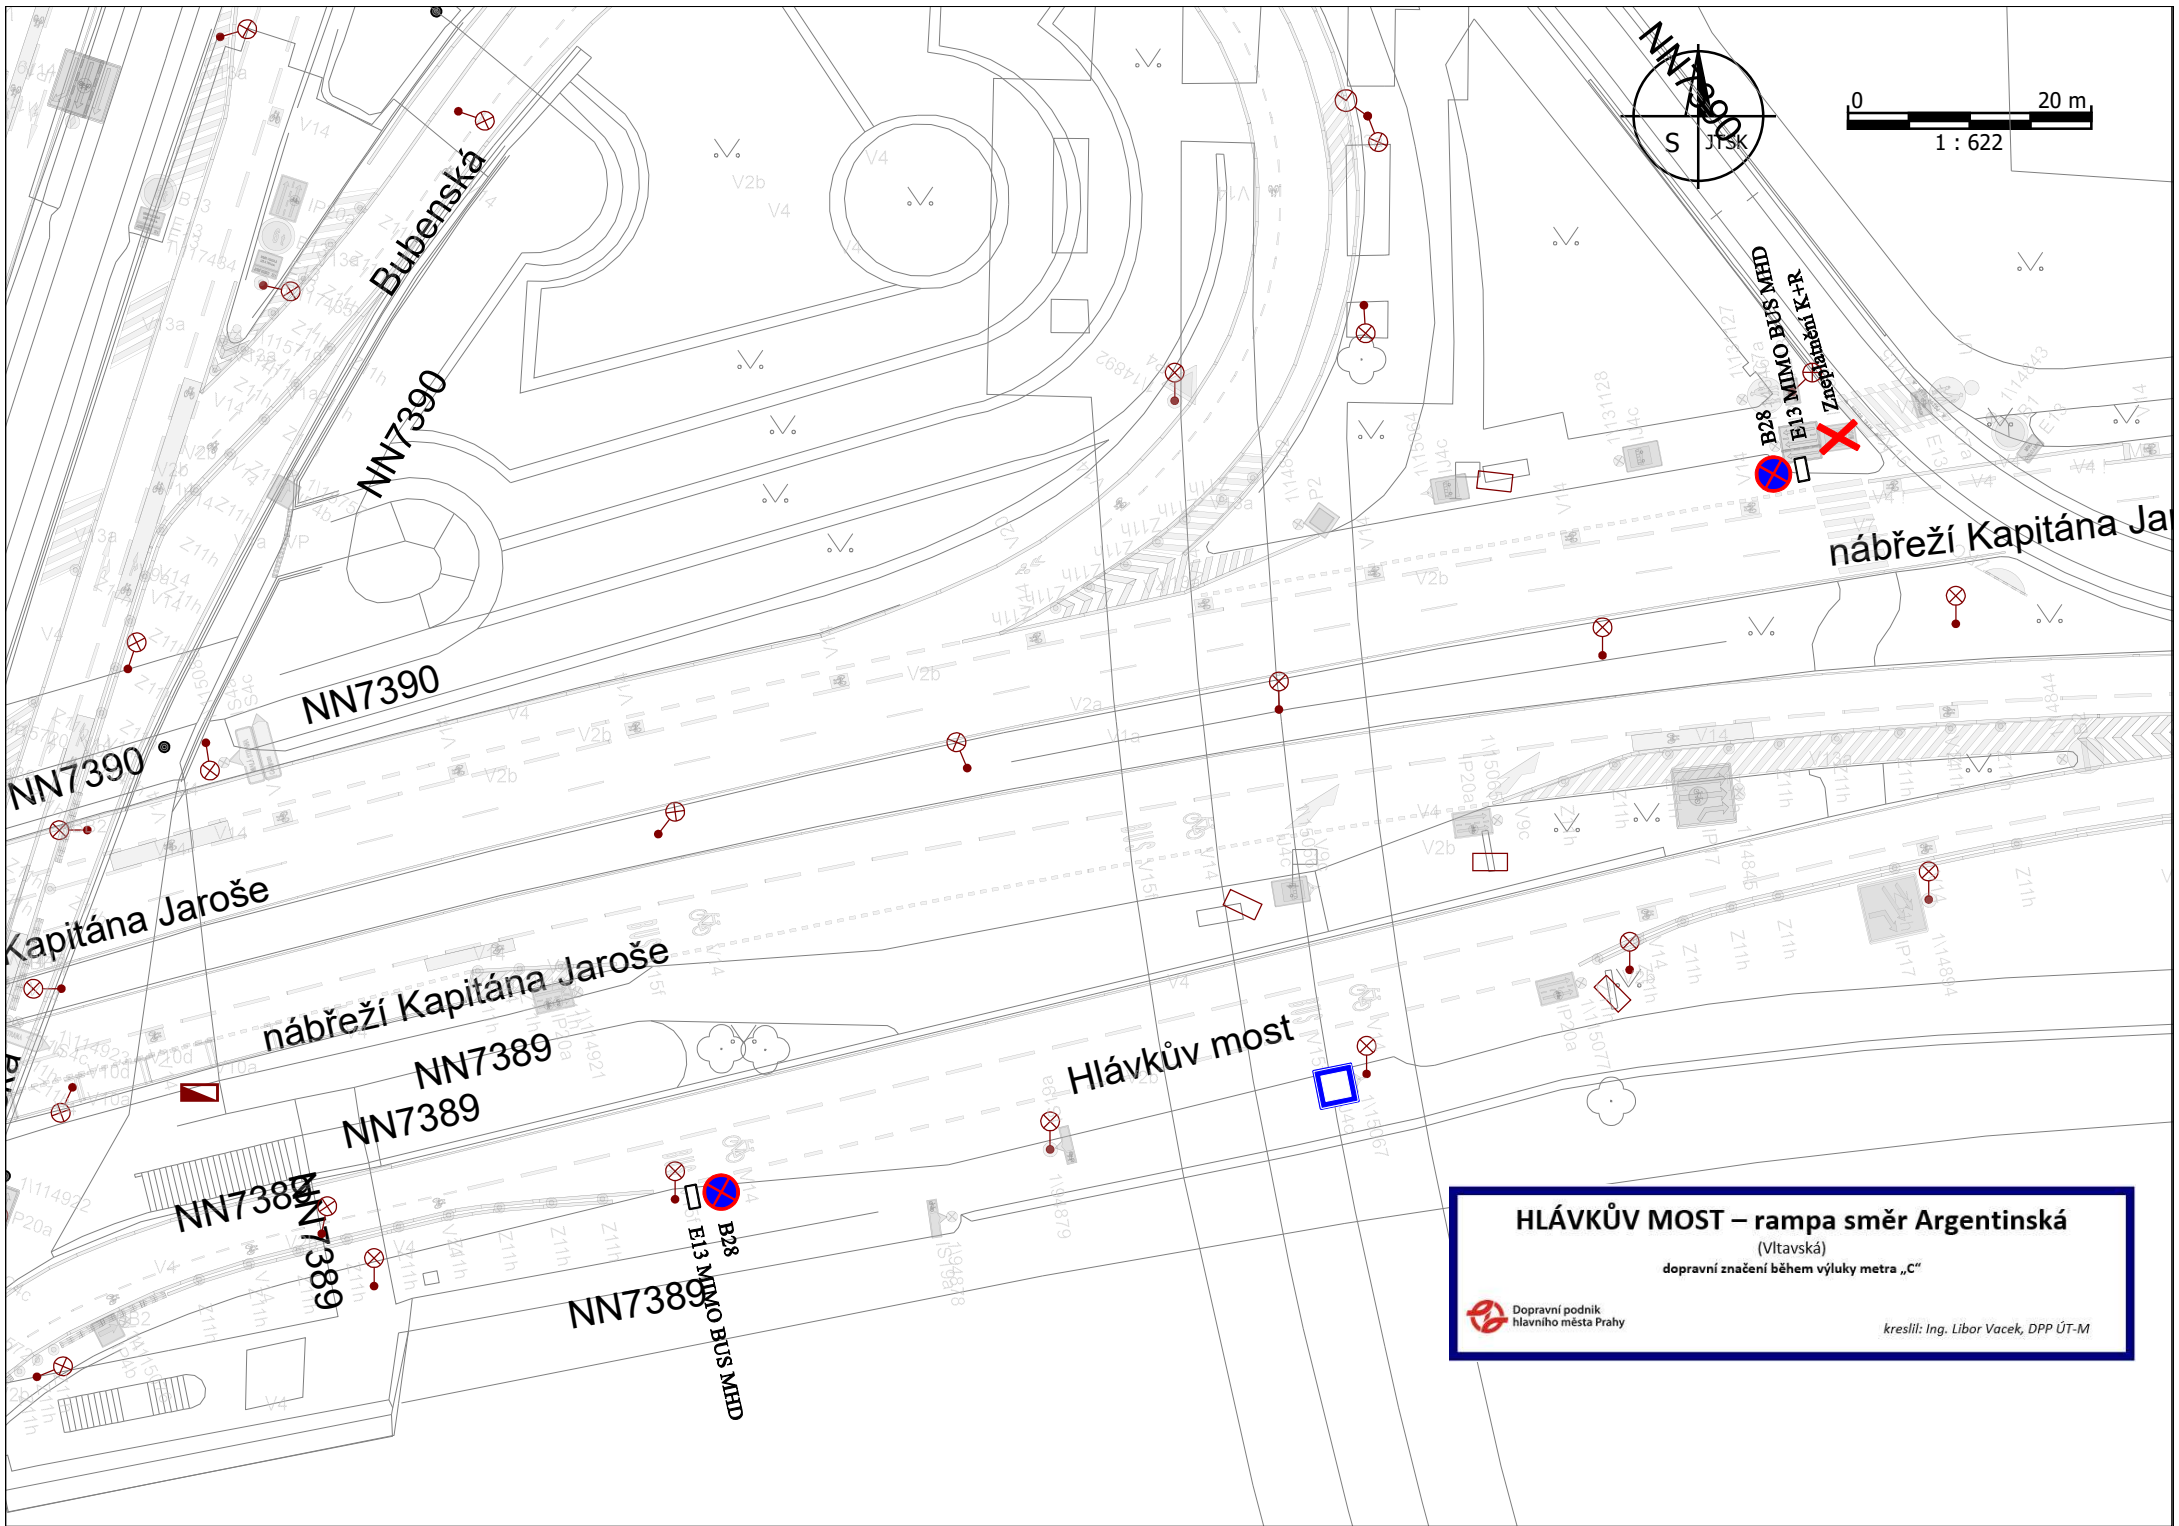

## HLÁVKŮV MOST – rampa směr Argentinská


(Vltavská)

dopravní značení během výluky metra „C“



Dopravní podnik  
hlavního města Prahy

kreslil: Ing. Libor Vacek, DPP ÚT-M

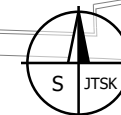

0 20 m  
1 : 654

**AO Nádraží Holešovice**

Zneplatnění IP12+E13

B 28 - Mimo BUS MHD

IP 12  
MDP - R&D  
10E\_1

IP 12 + E13  
DP a.s. (s povolením JPM)

IP 12 + E13  
DP a.s. (s povolením JPM)

IP 12 + E13  
DP a.s. (s povolením JPM)

IP 12 + E13  
DP a.s. (s povolením JPM)


Osazení IP12 + E13

**AO NÁDRAŽÍ HOLEŠOVICE**

(Nádraží Holešovice)  
dopravní značení během výluky metra „C“




kreslil: Ing. Libor Vacek, DPP ÚT-M

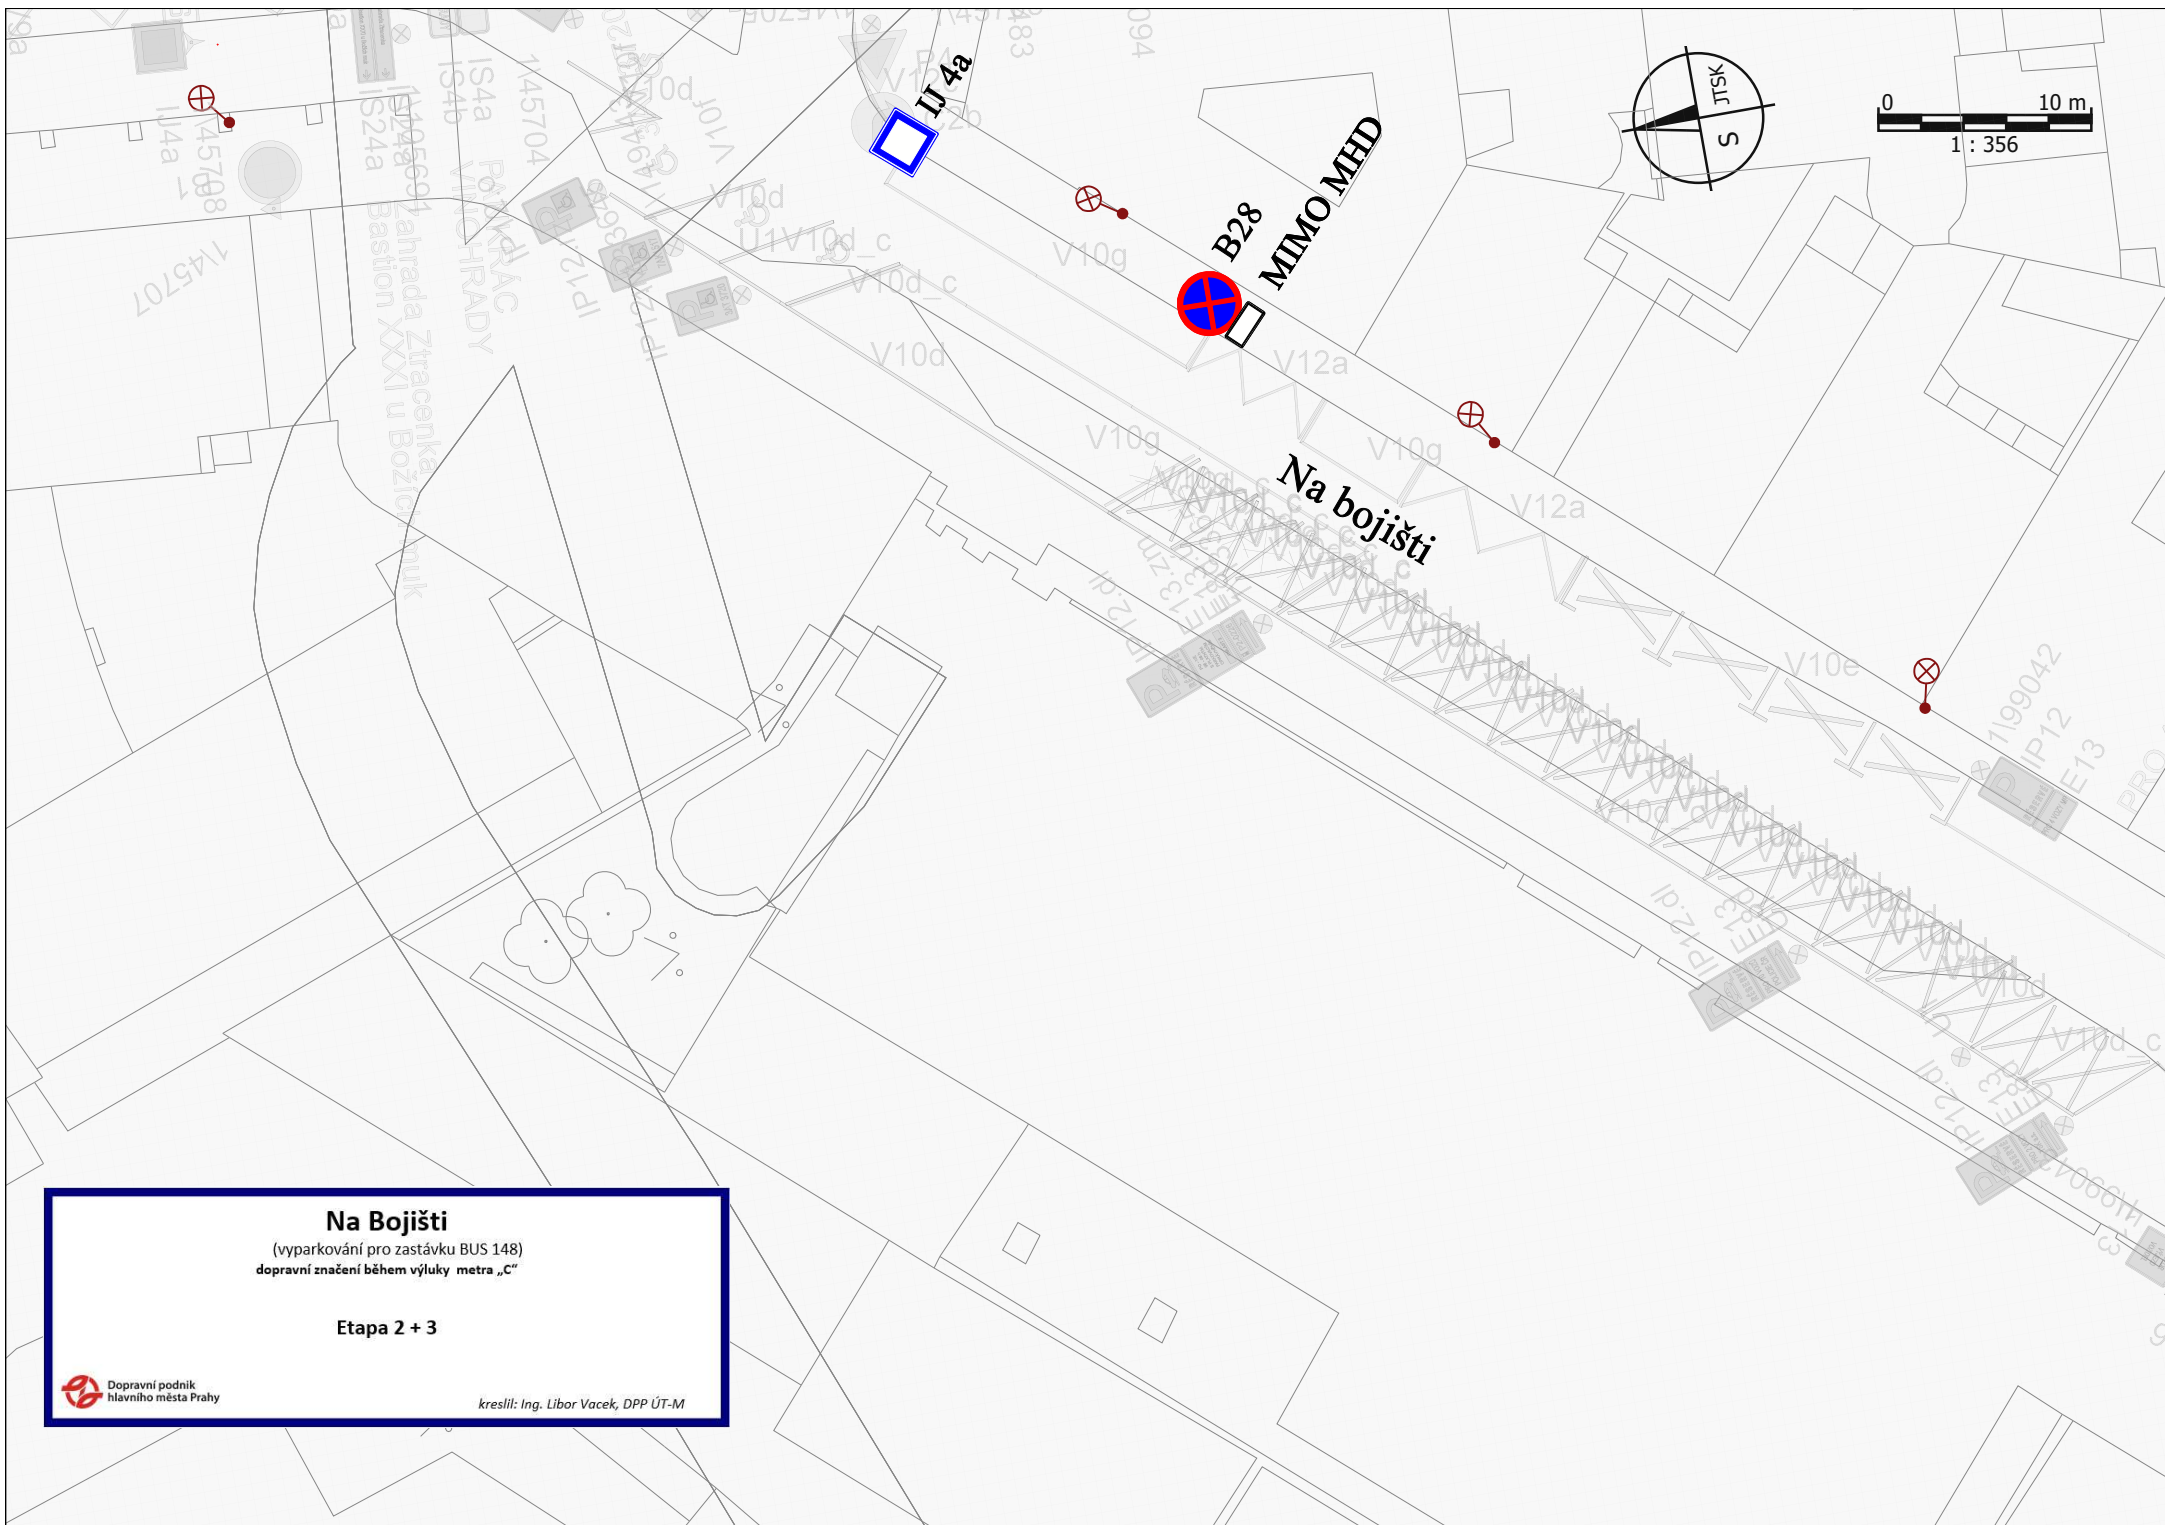

## Na Bojišti

(vyparkování pro zastávku BUS 148)  
dopravní značení během výluky metra „C“

Etap 2 + 3

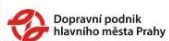

kreslil: Ing. Libor Vacek, DPP ÚT-M