


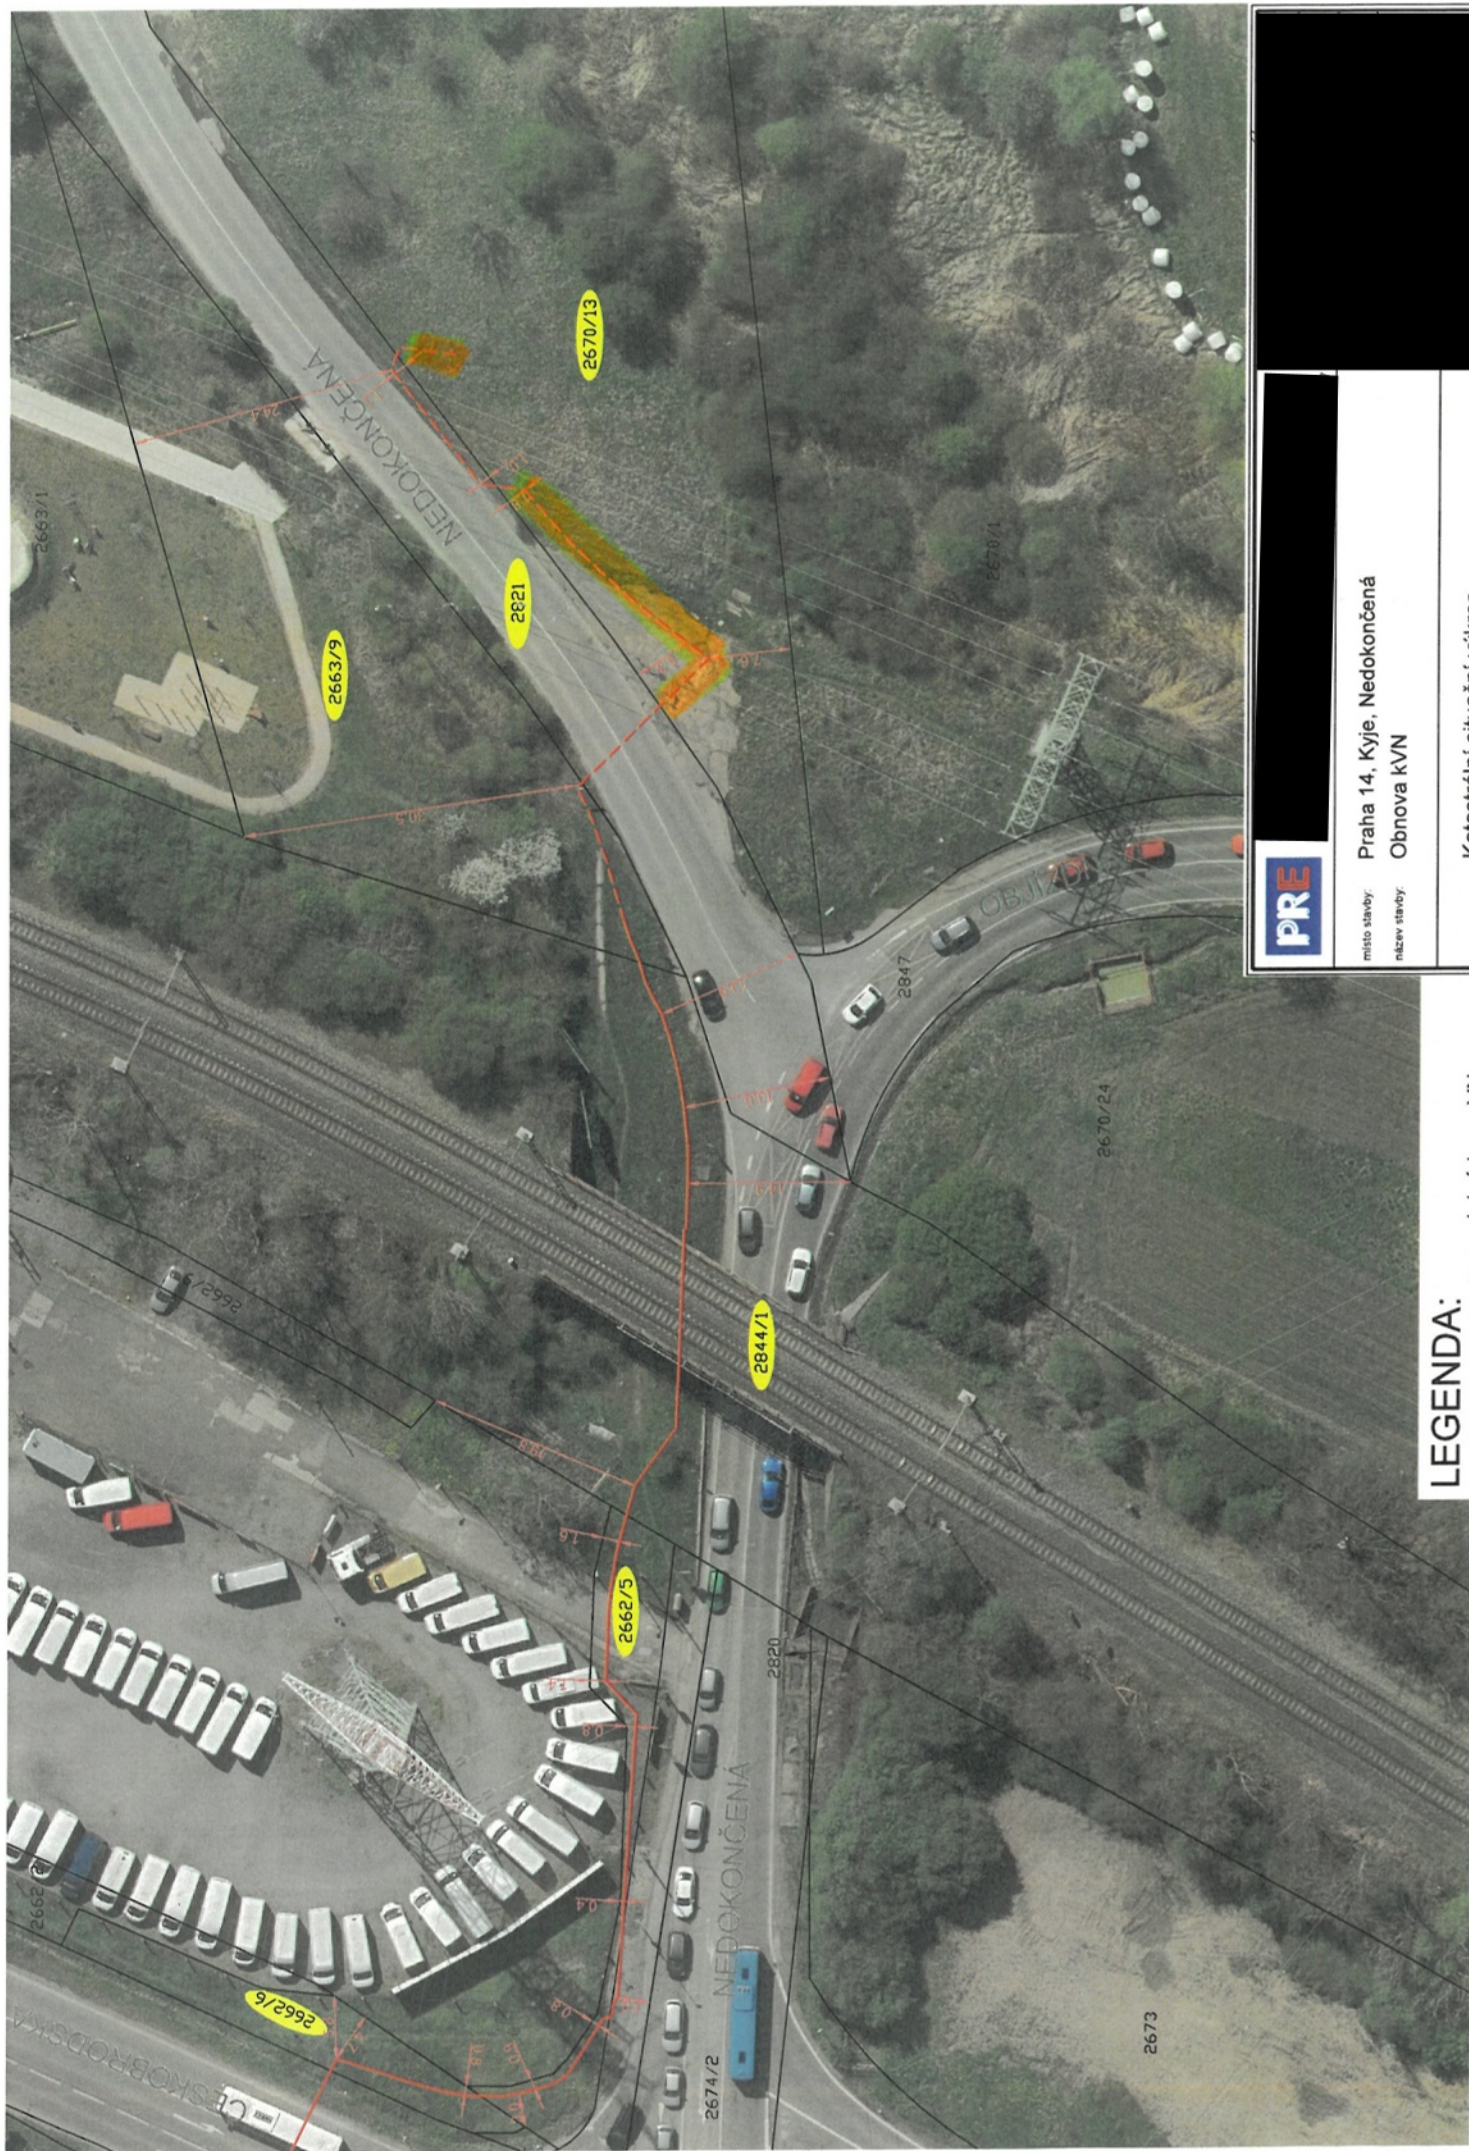

místo stavby: Praha 14, Kyje, Nedokončená
název stavby: Obnova kVN

název náběhu

Katastrální situační výkres

LEGENDA: označení trasy VNI