



**Dopravní podnik
hlavního města Prahy**

Návrh dočasné úpravy dopravního značení pro výluky metra C

v úseku **Pražského povstání – Nádraží Holešovice**

Termín: SO 22. 11. 2025 (4:00 hod) – PO 24. 11. 2025 (1:00 hod)

Etapa 1 – umístěna v rámci první výluky – nebude se značit

Etapa 2 – značky B28 v oblasti ulic Děkanská vinice I., Na hřebenech II., 5. května, Legerova a Na bojišti umístěny v rámci výluky 15. – 18. 11. 2025, dojde pouze k doplnění značek B28 na sjezdové rampě Hlávkova mostu, Nábřeží Kpt. Jaroše a v AO Nádraží Holešovice (opatřeny tabulkami s časovým upřesněním dle času výluky – SO 22.11.2025 – NE 23.11.2025) + parkovací stání v ulici Děkanská vinice byla přesunuta v rámci minulé výluky, po ukončení této **24. 11. 2025 (1:00 hod)** dojde pouze k ukončení jejich přesunu

Etapa 3 - dopravní značení pro vlastní výluky metra – **22.11. (4:00 hod) - 24. 11. 2025 (1:00 hod)**

*kreslil: Ing. Libor Vacek,
Dopravní podnik hl. m. Prahy, akciová společnost
Sokolovská 42/217, Vysočany, 190 00 Praha 9
t +420 222 672 110
m +420 721 782 507
e-mail vacek@dpp.cz*



DAČICKÉHO

E13 PO - PÁ NEBO S PLATNÝM PARKOVACÍM OPRÁVNĚNÍM
P4 - 1374

IP13 c



B28

termín

E8a



B28

termín

E8c




Zneplatnit stávající parkování


DĚKANSKÁ VINICE

DAČICKÉHO

(Pražského povstání)
dopravní značení během výluky metra „C“

Etapa 1

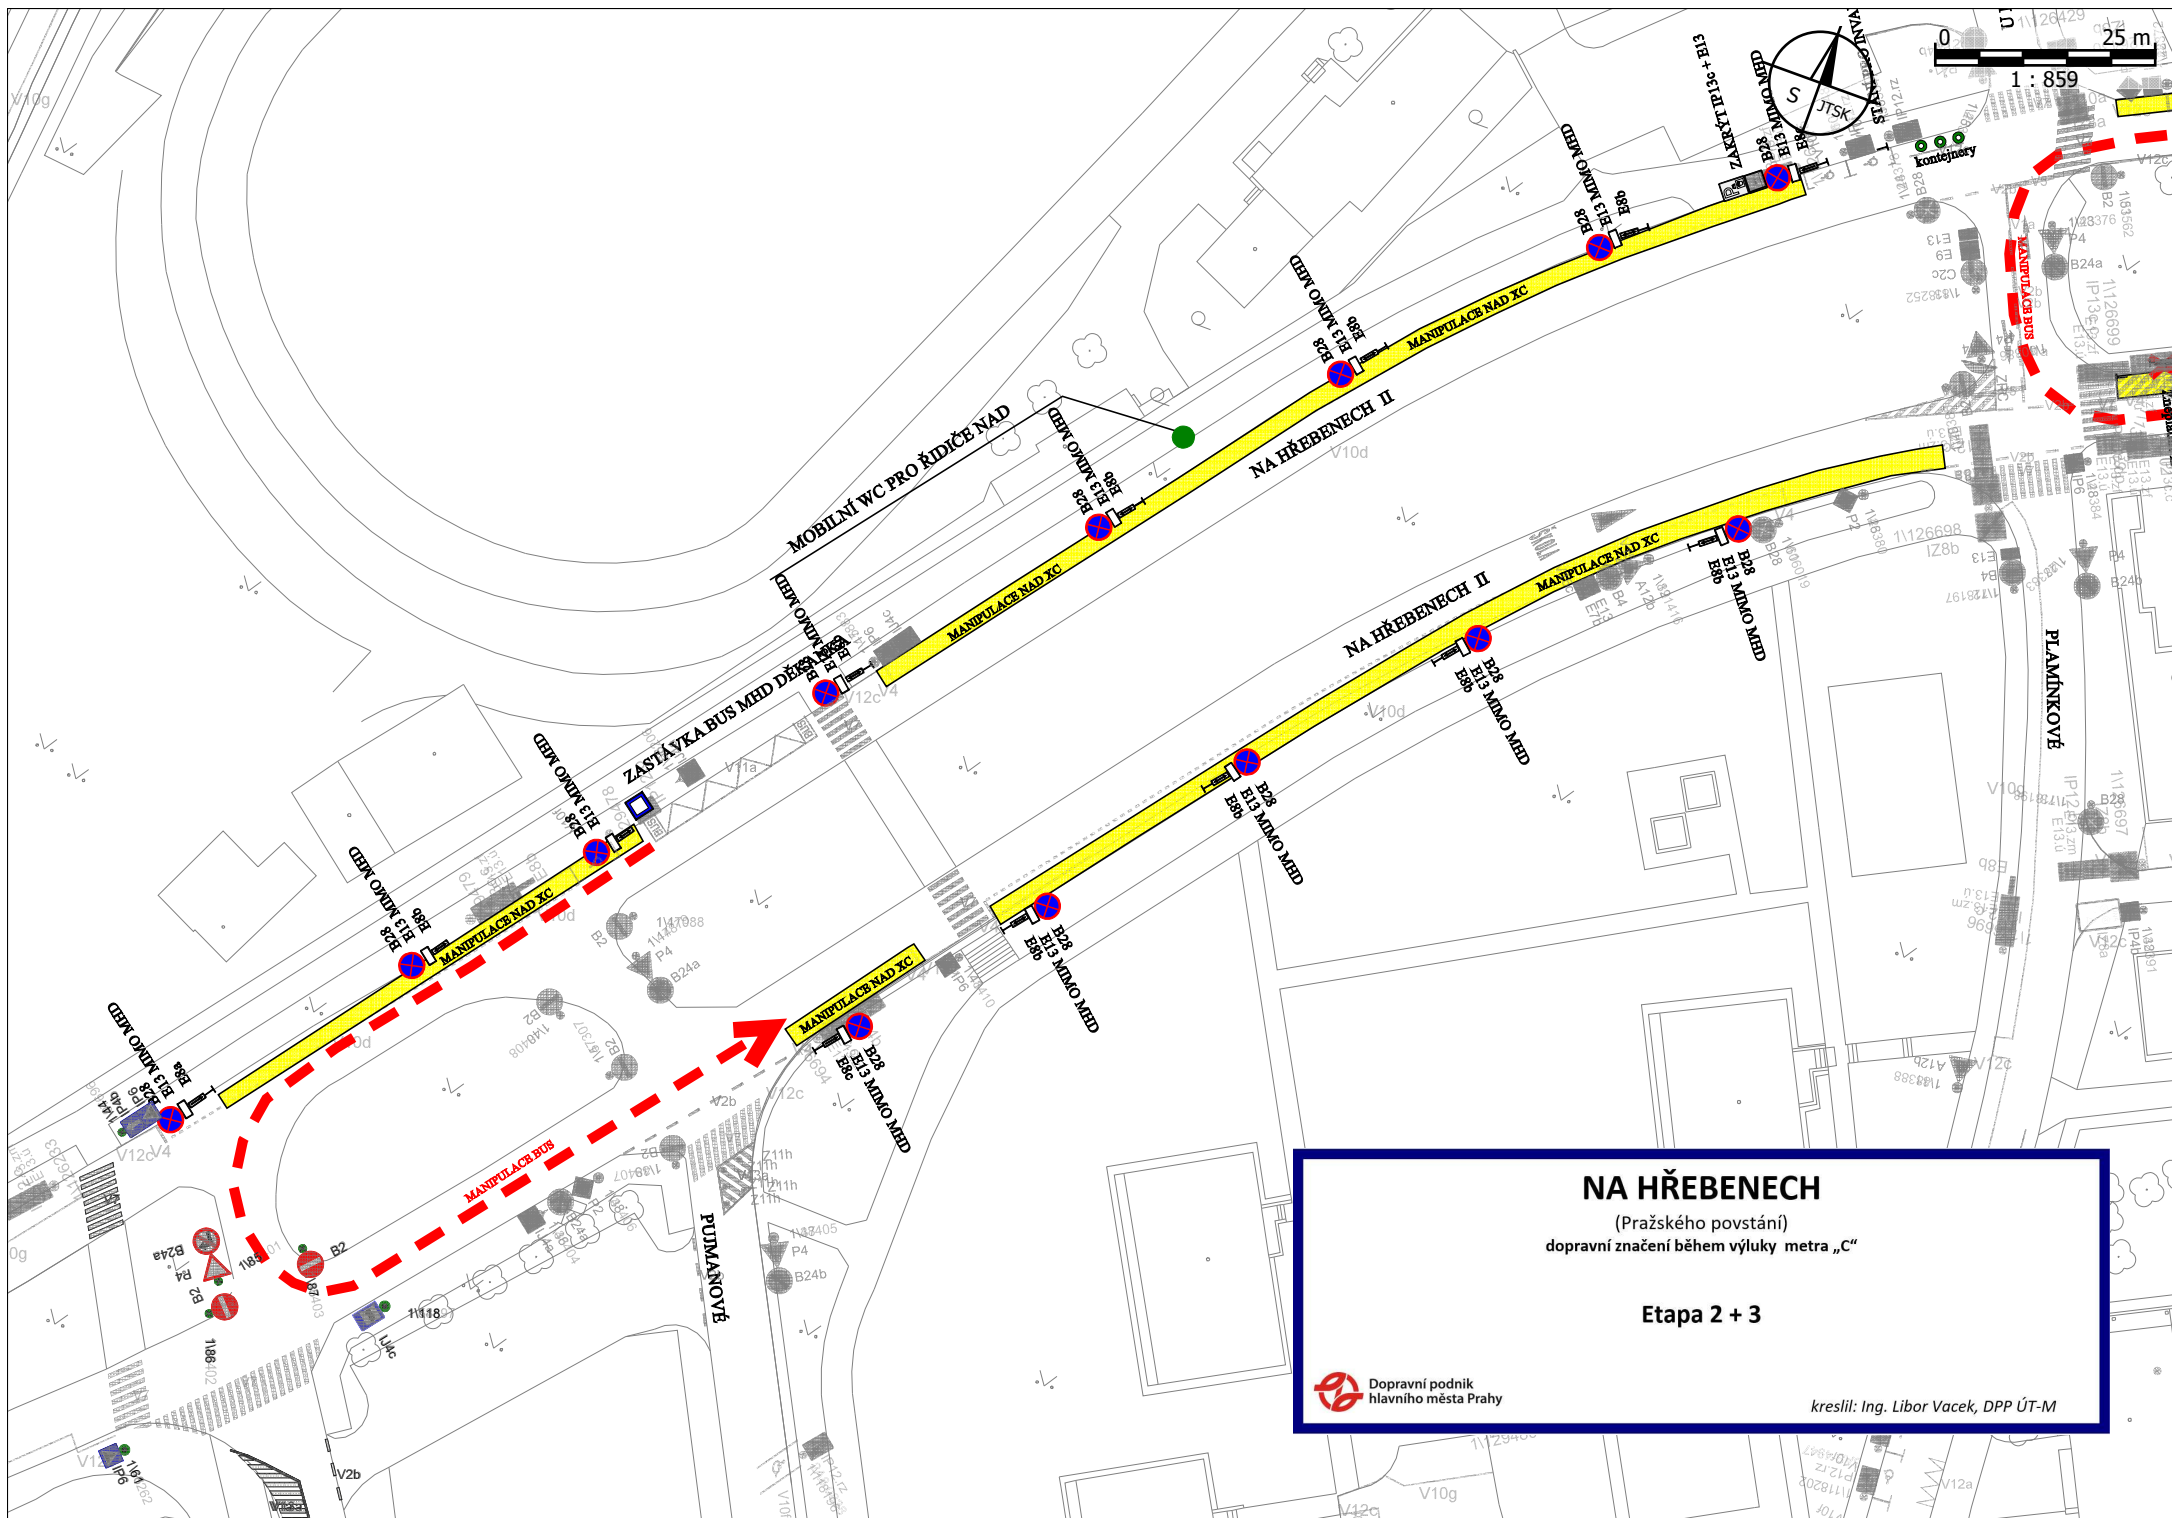

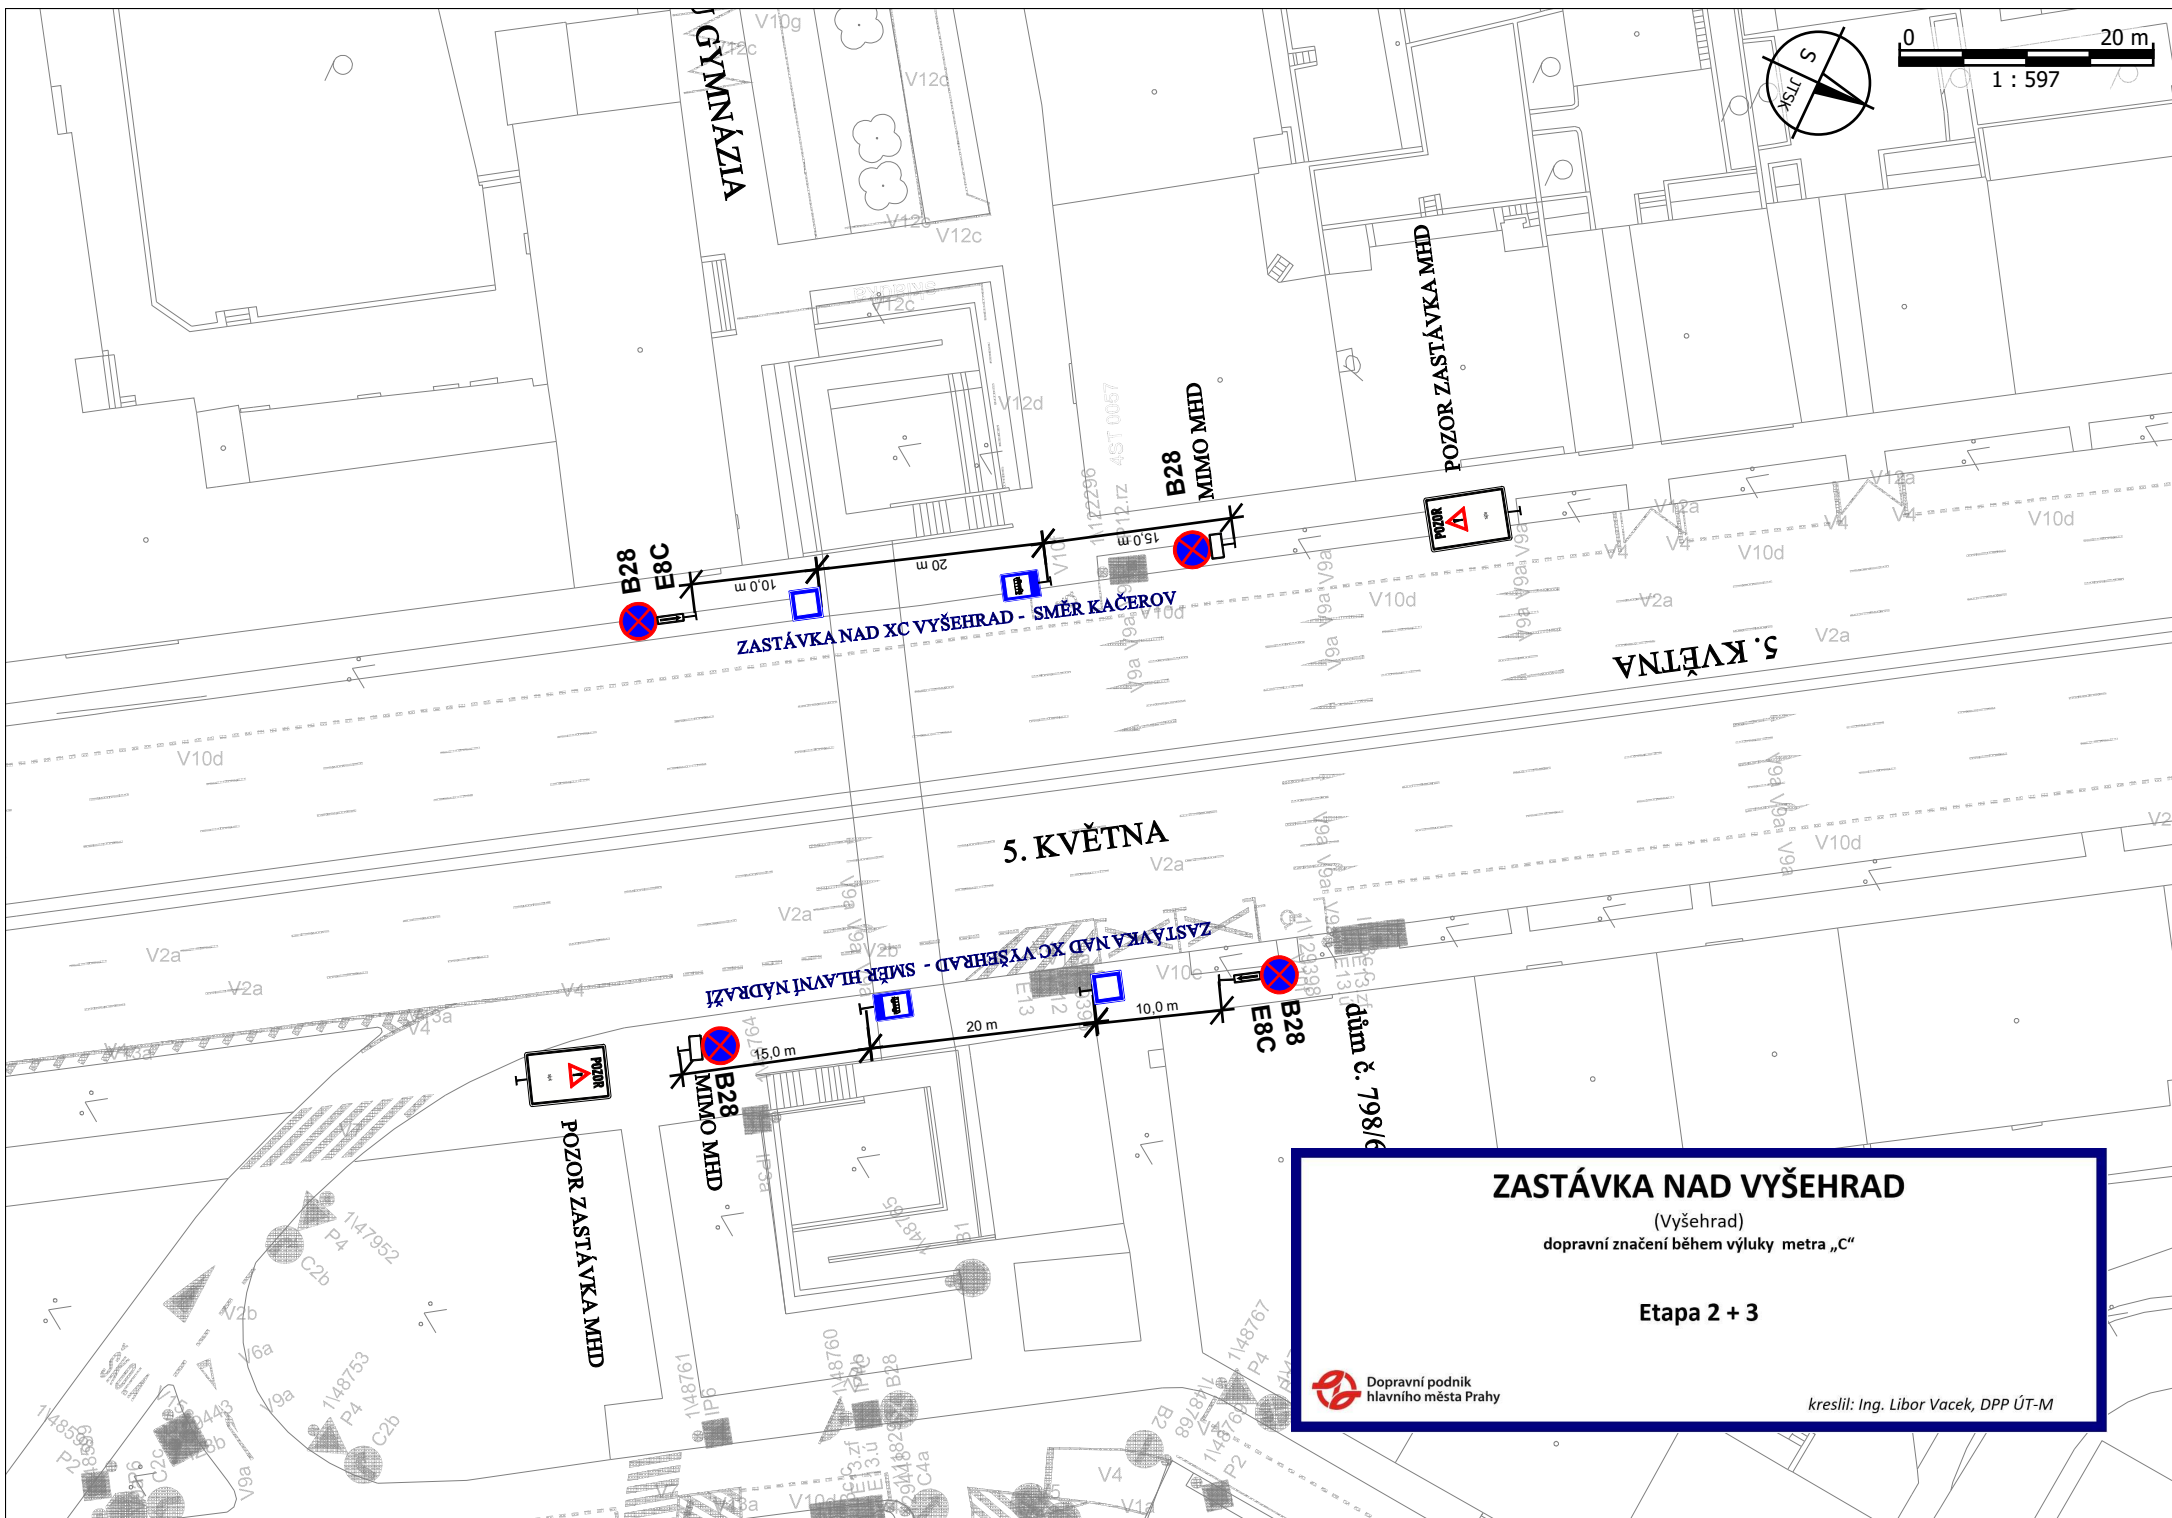


ZASTÁVKA NAD VYŠEHRAĐ

(Vyšehrad)
dopravní značení během výluky metra „C“

Etapa 2 + 3



kreslil: Ing. Libor Vacek, DPP ÚT-M

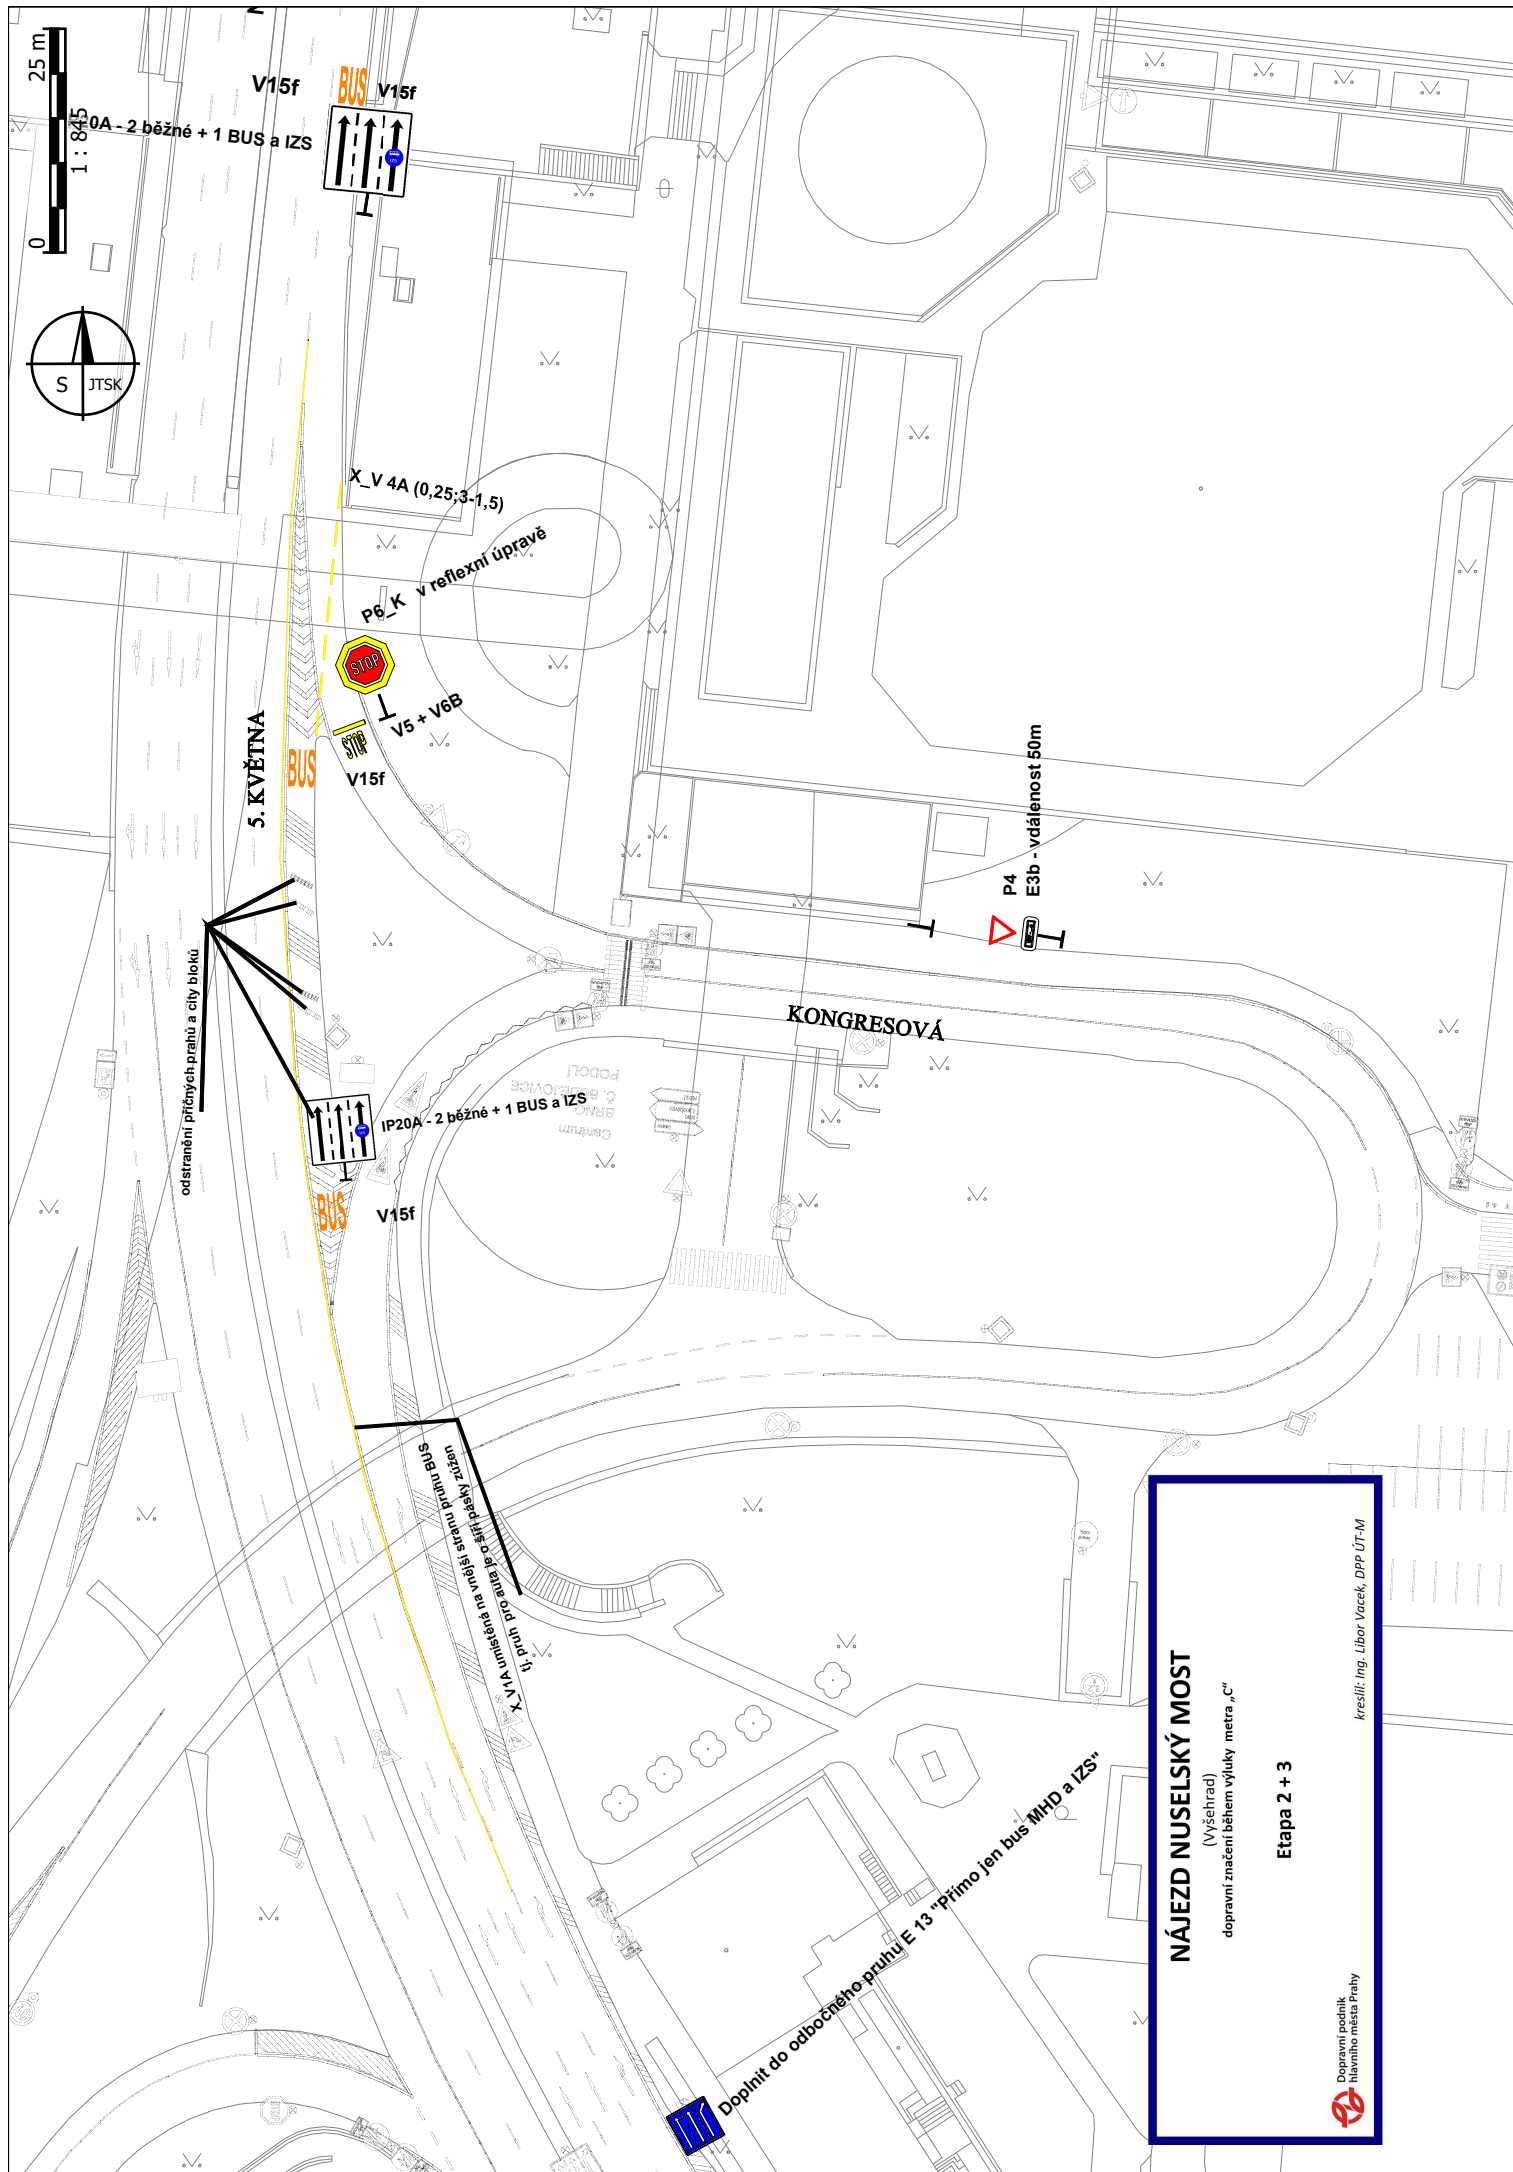


NÁJEZD NUSELSKÝ MOST

(Vyšehrad)
dopravní značení během výluky metra „C“

Etapa 2 + 3

Kreslí: Ing. Libor Vacek, DPP ÚT-M



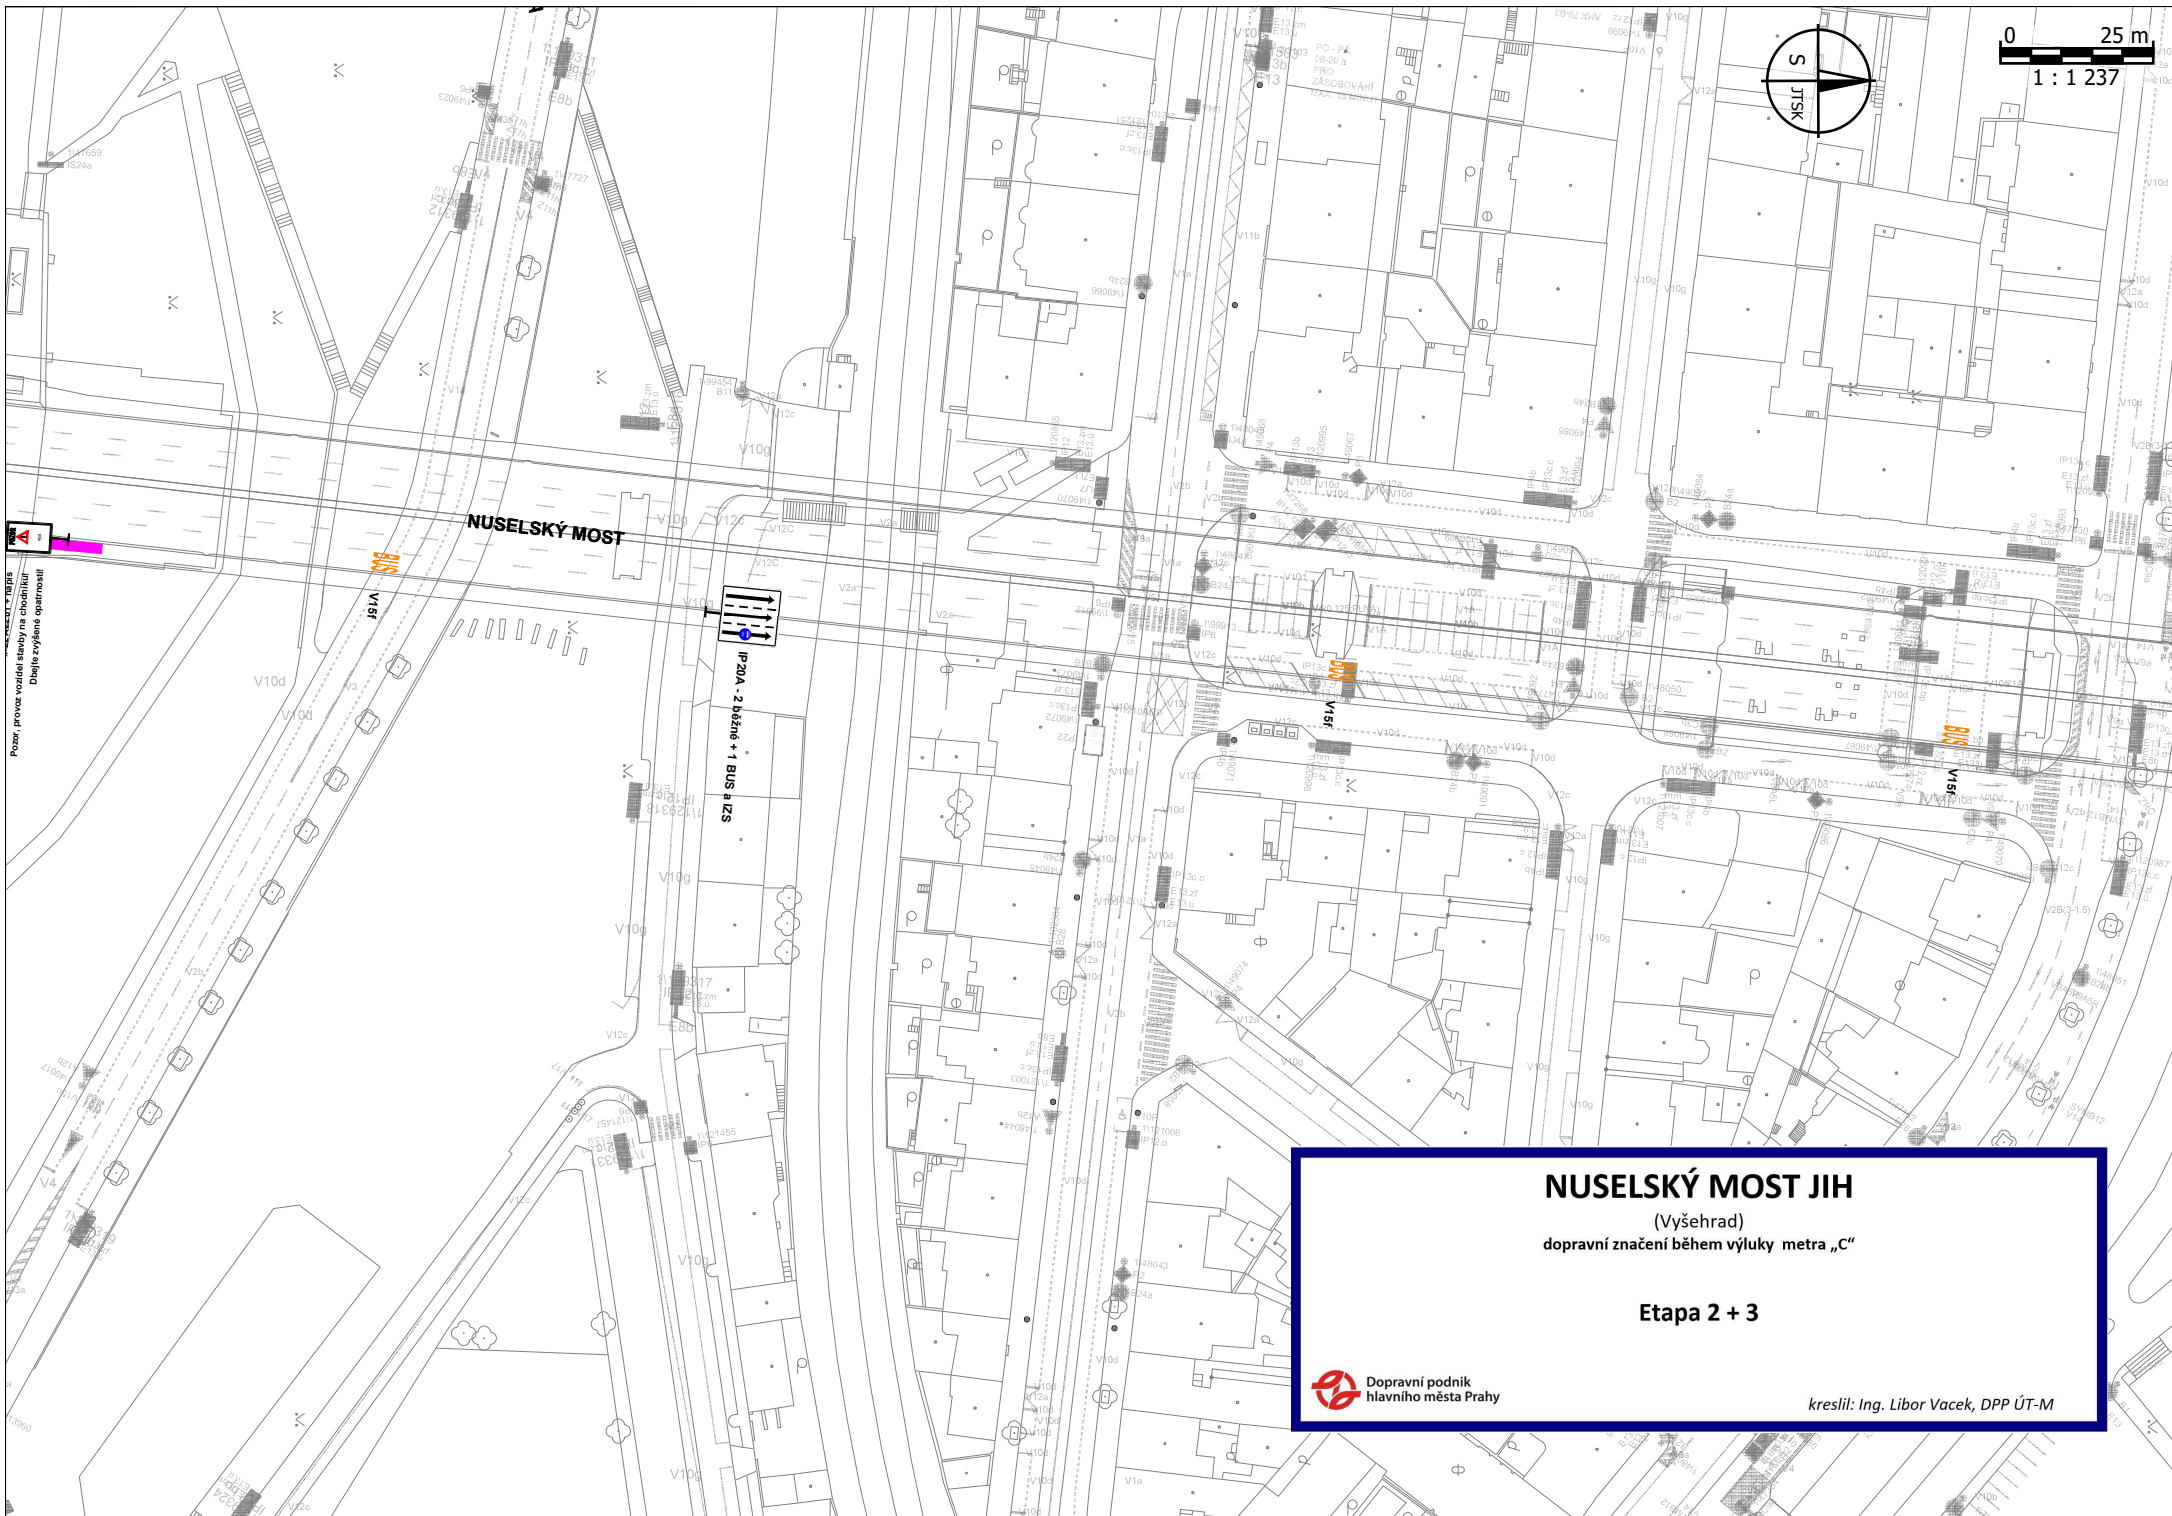


NUSELSKÝ MOST JIH

(Výšehrad)
dopravní značení během výluky metra „C“

Etapa 2 + 3



kreslil: Ing. Libor Vacek, DPP ÚT-M

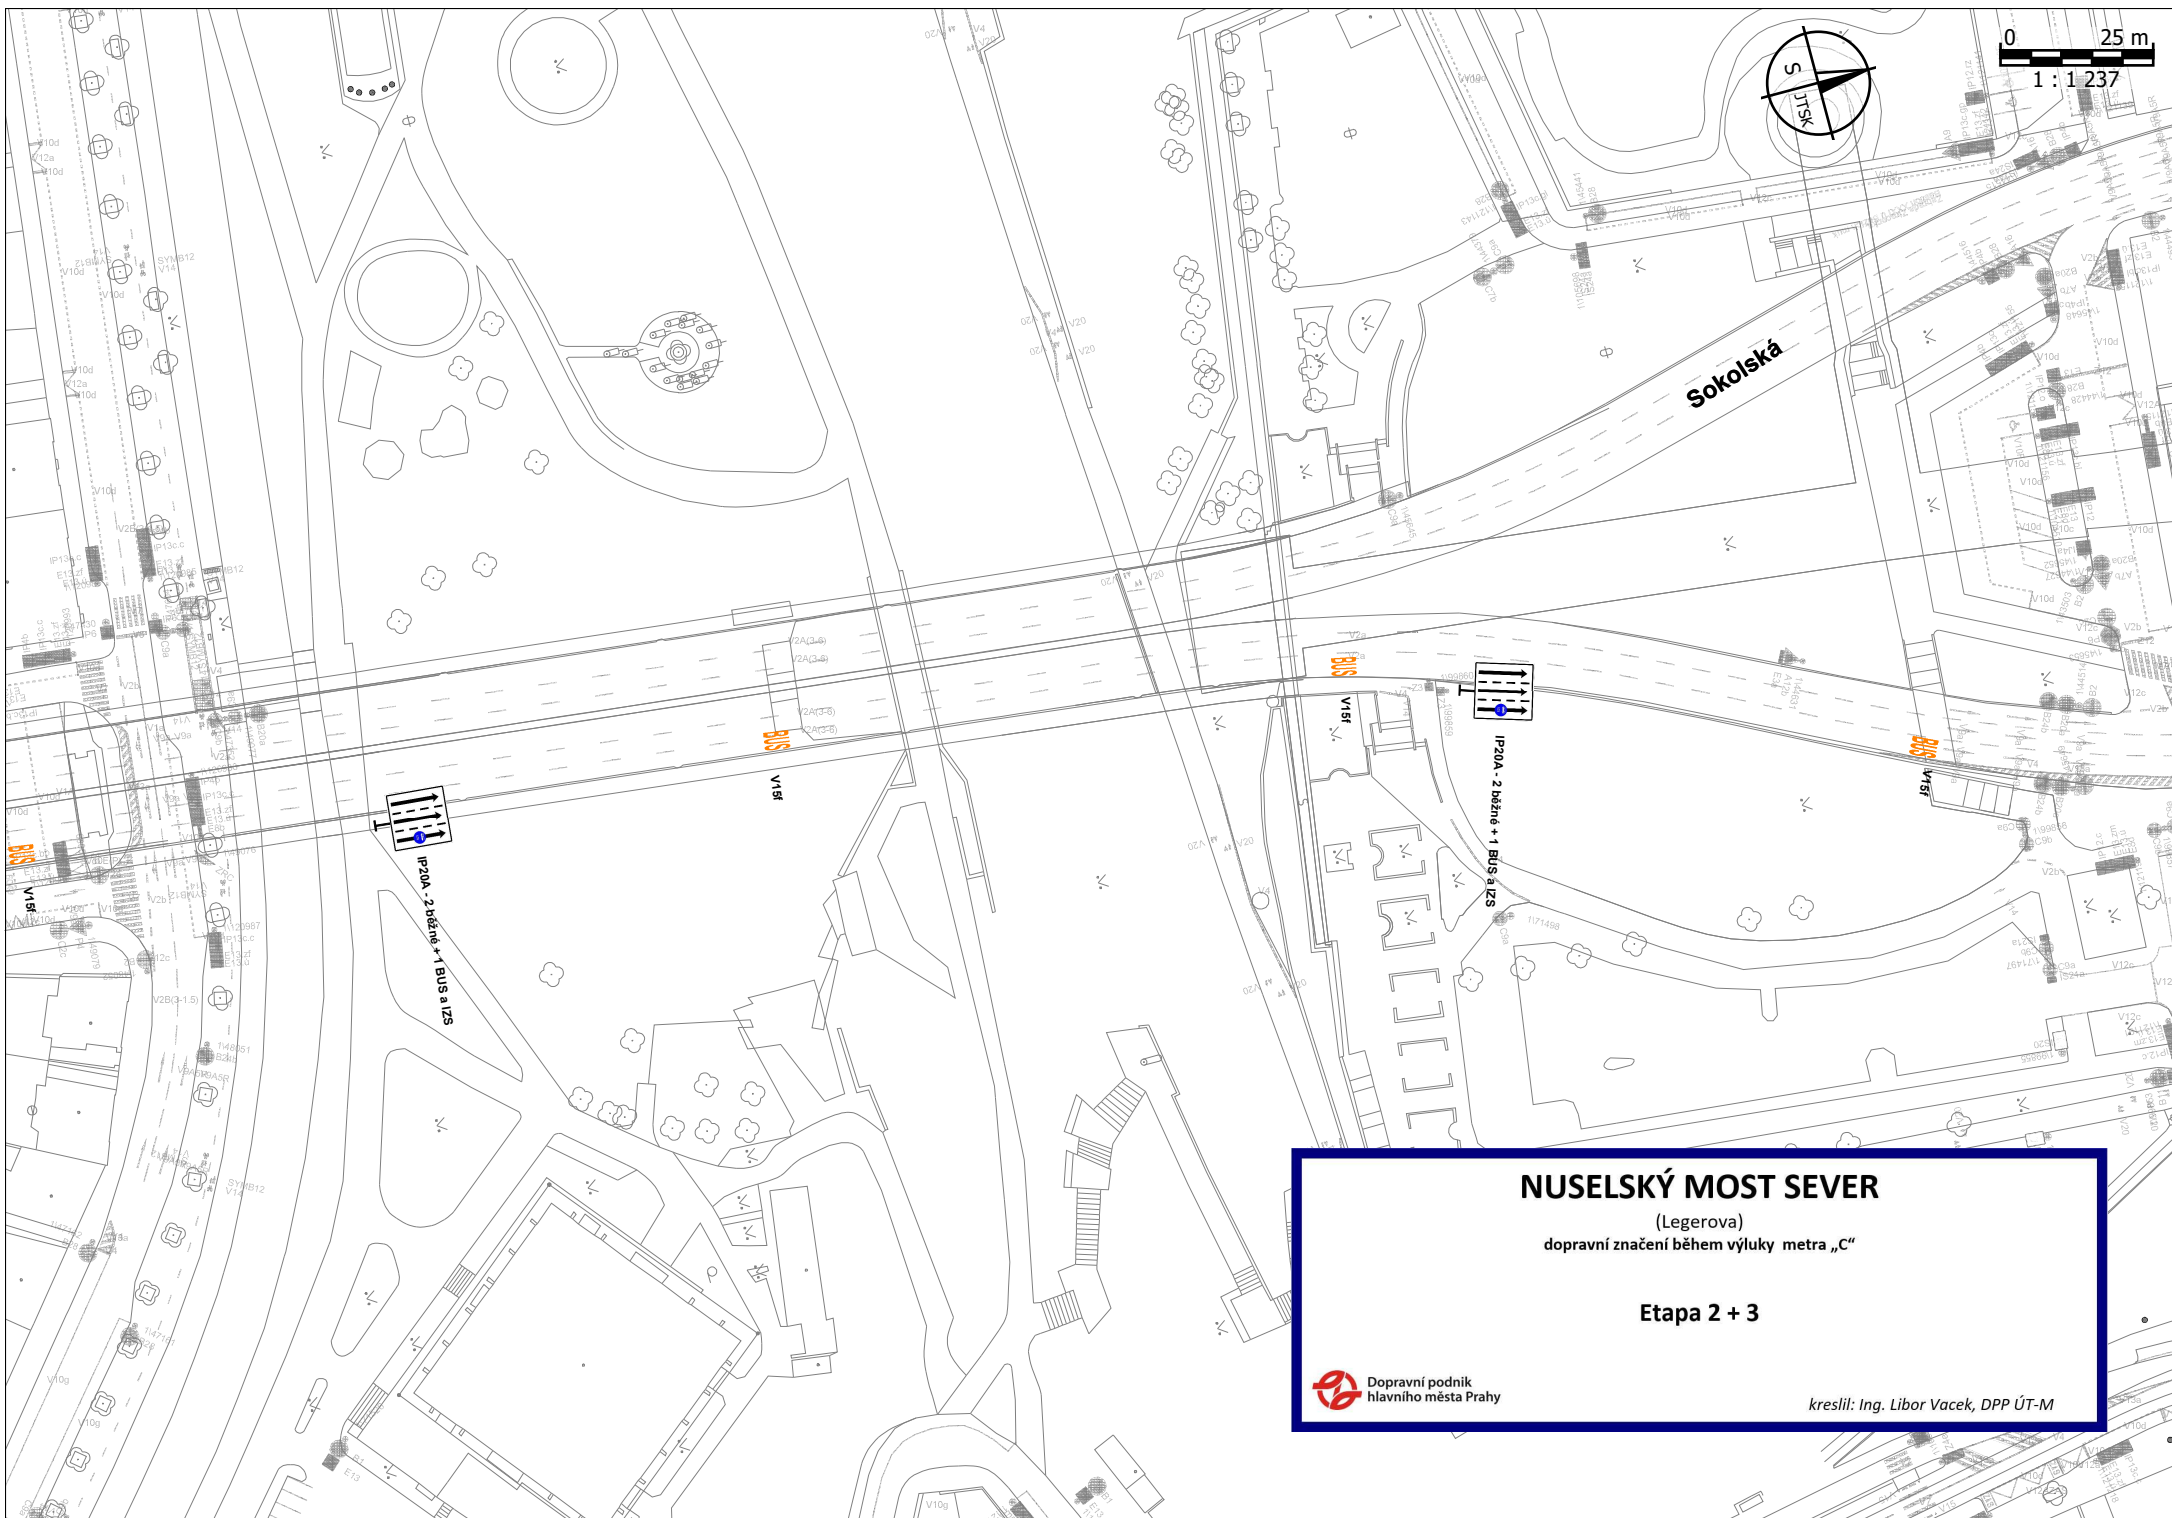

NUSELSKÝ MOST SEVER


(Legerova)

dopravní značení během výluky metra „C“

Etapa 2 + 3



kreslil: Ing. Libor Vacek, DPP ÚT-M

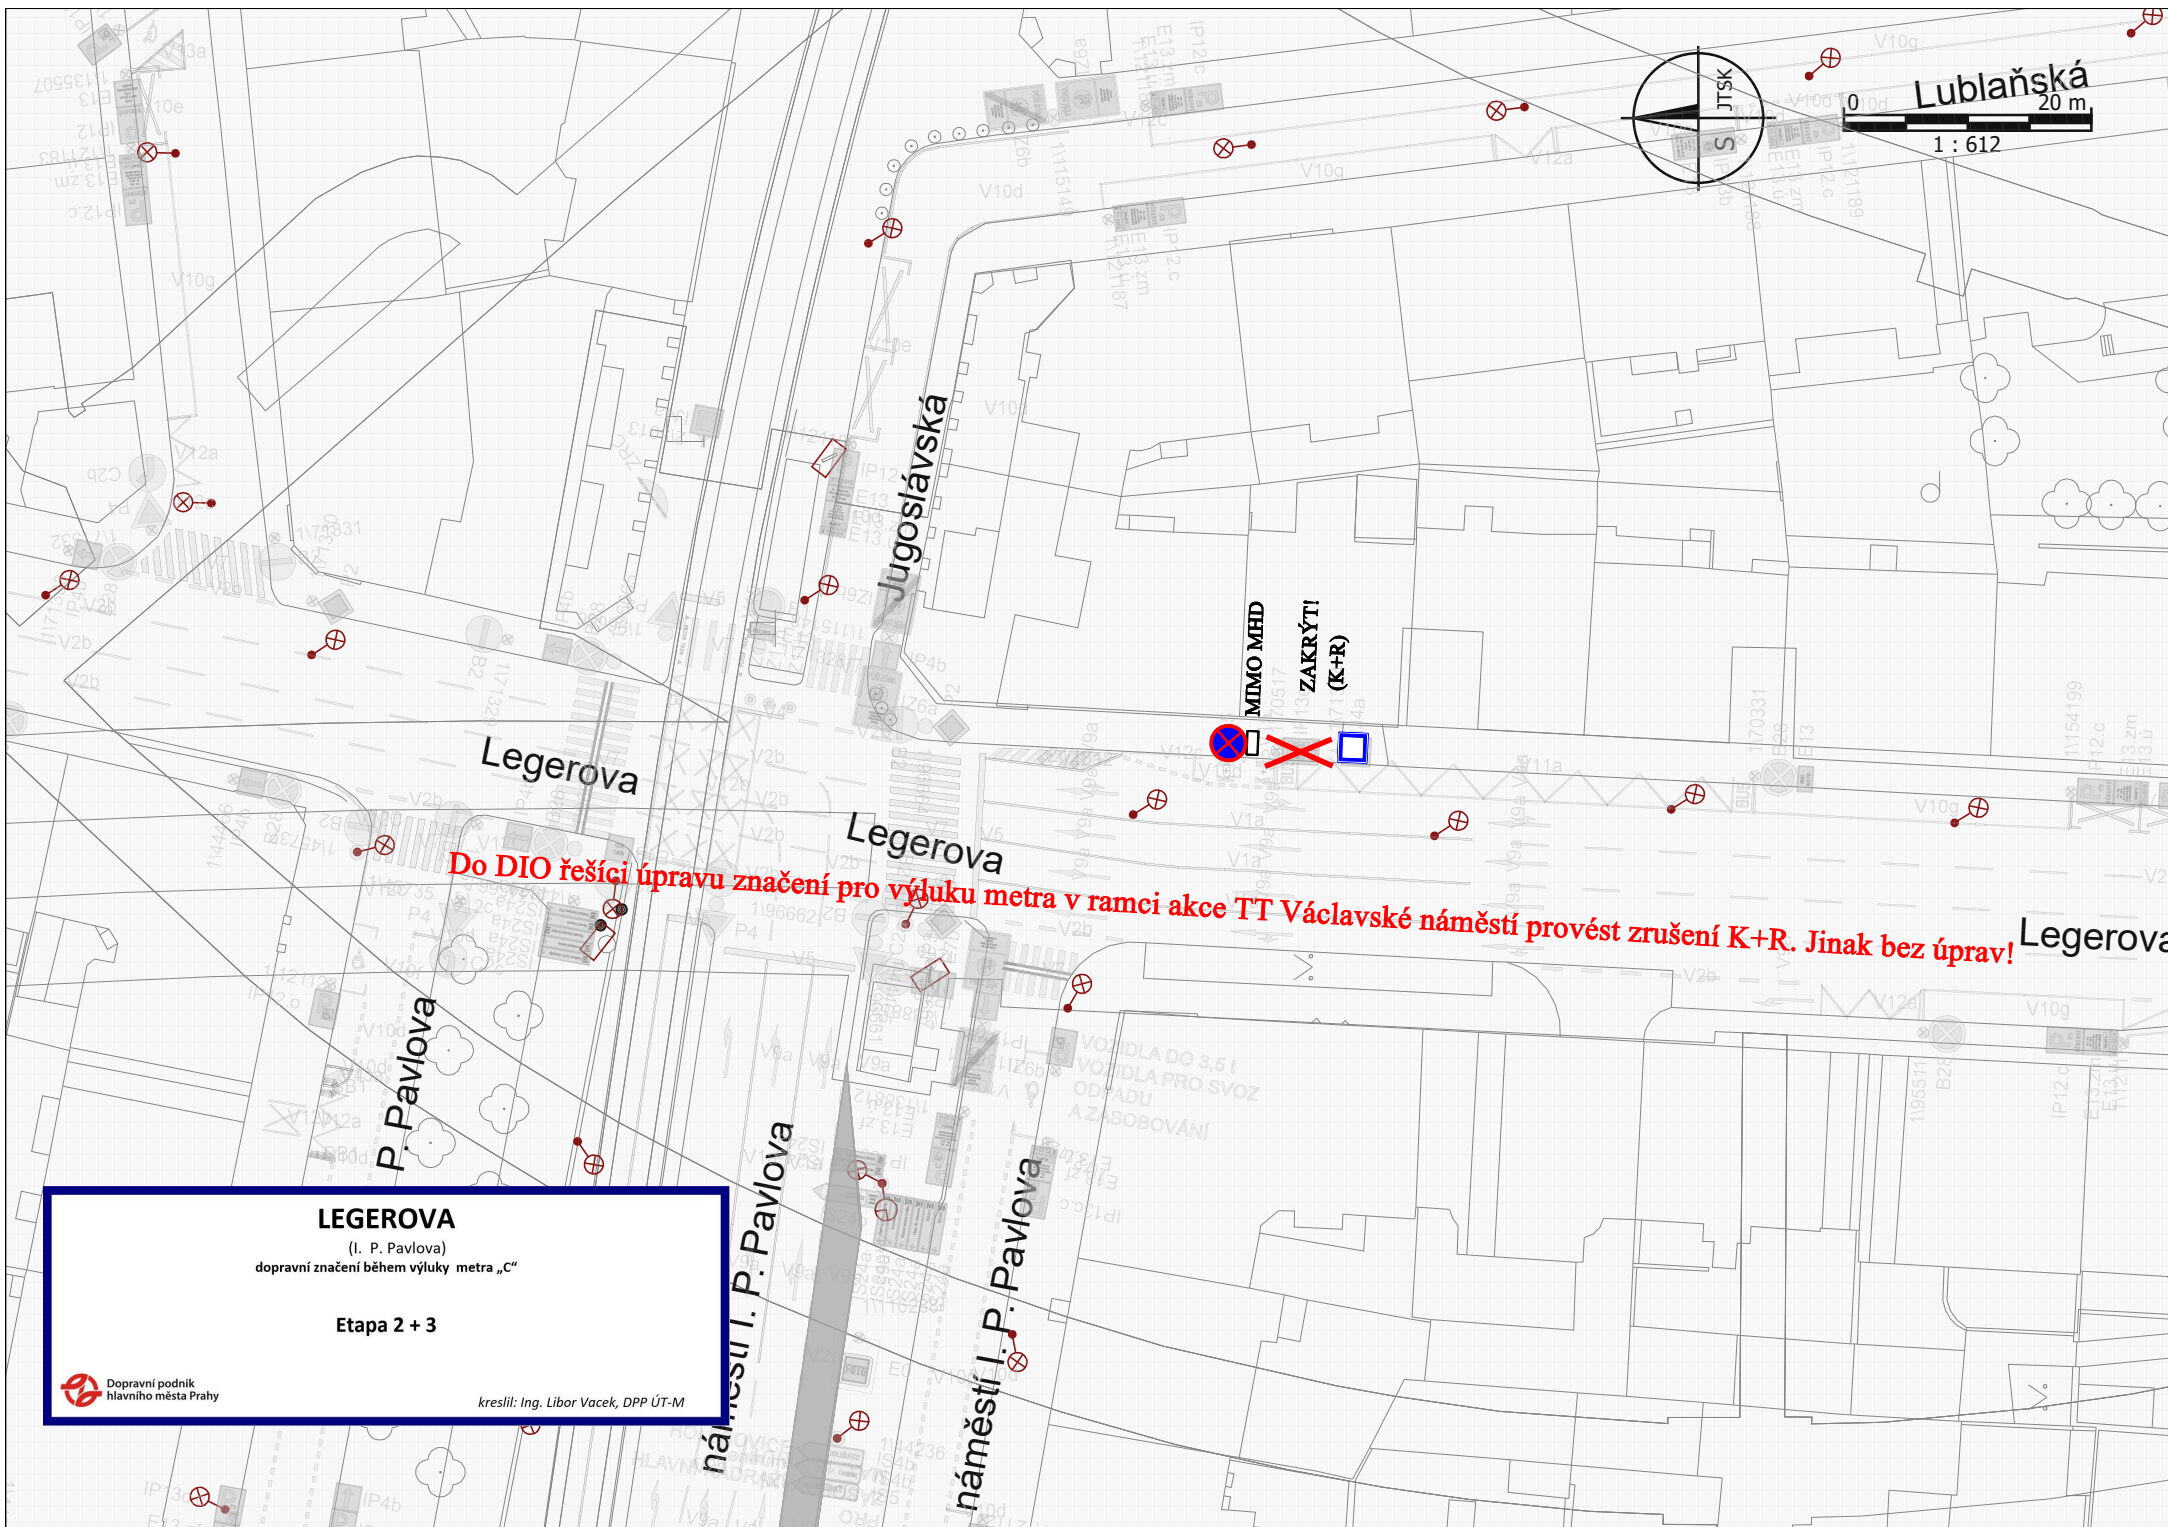

LEGEROVA


(I. P. Pavlova)
dopravní značení během výluky metra „C“

Etapa 2 + 3



Dopravní podnik
hlavního města Prahy

kreslil: Ing. Libor Vacek, DPP ÚT-M

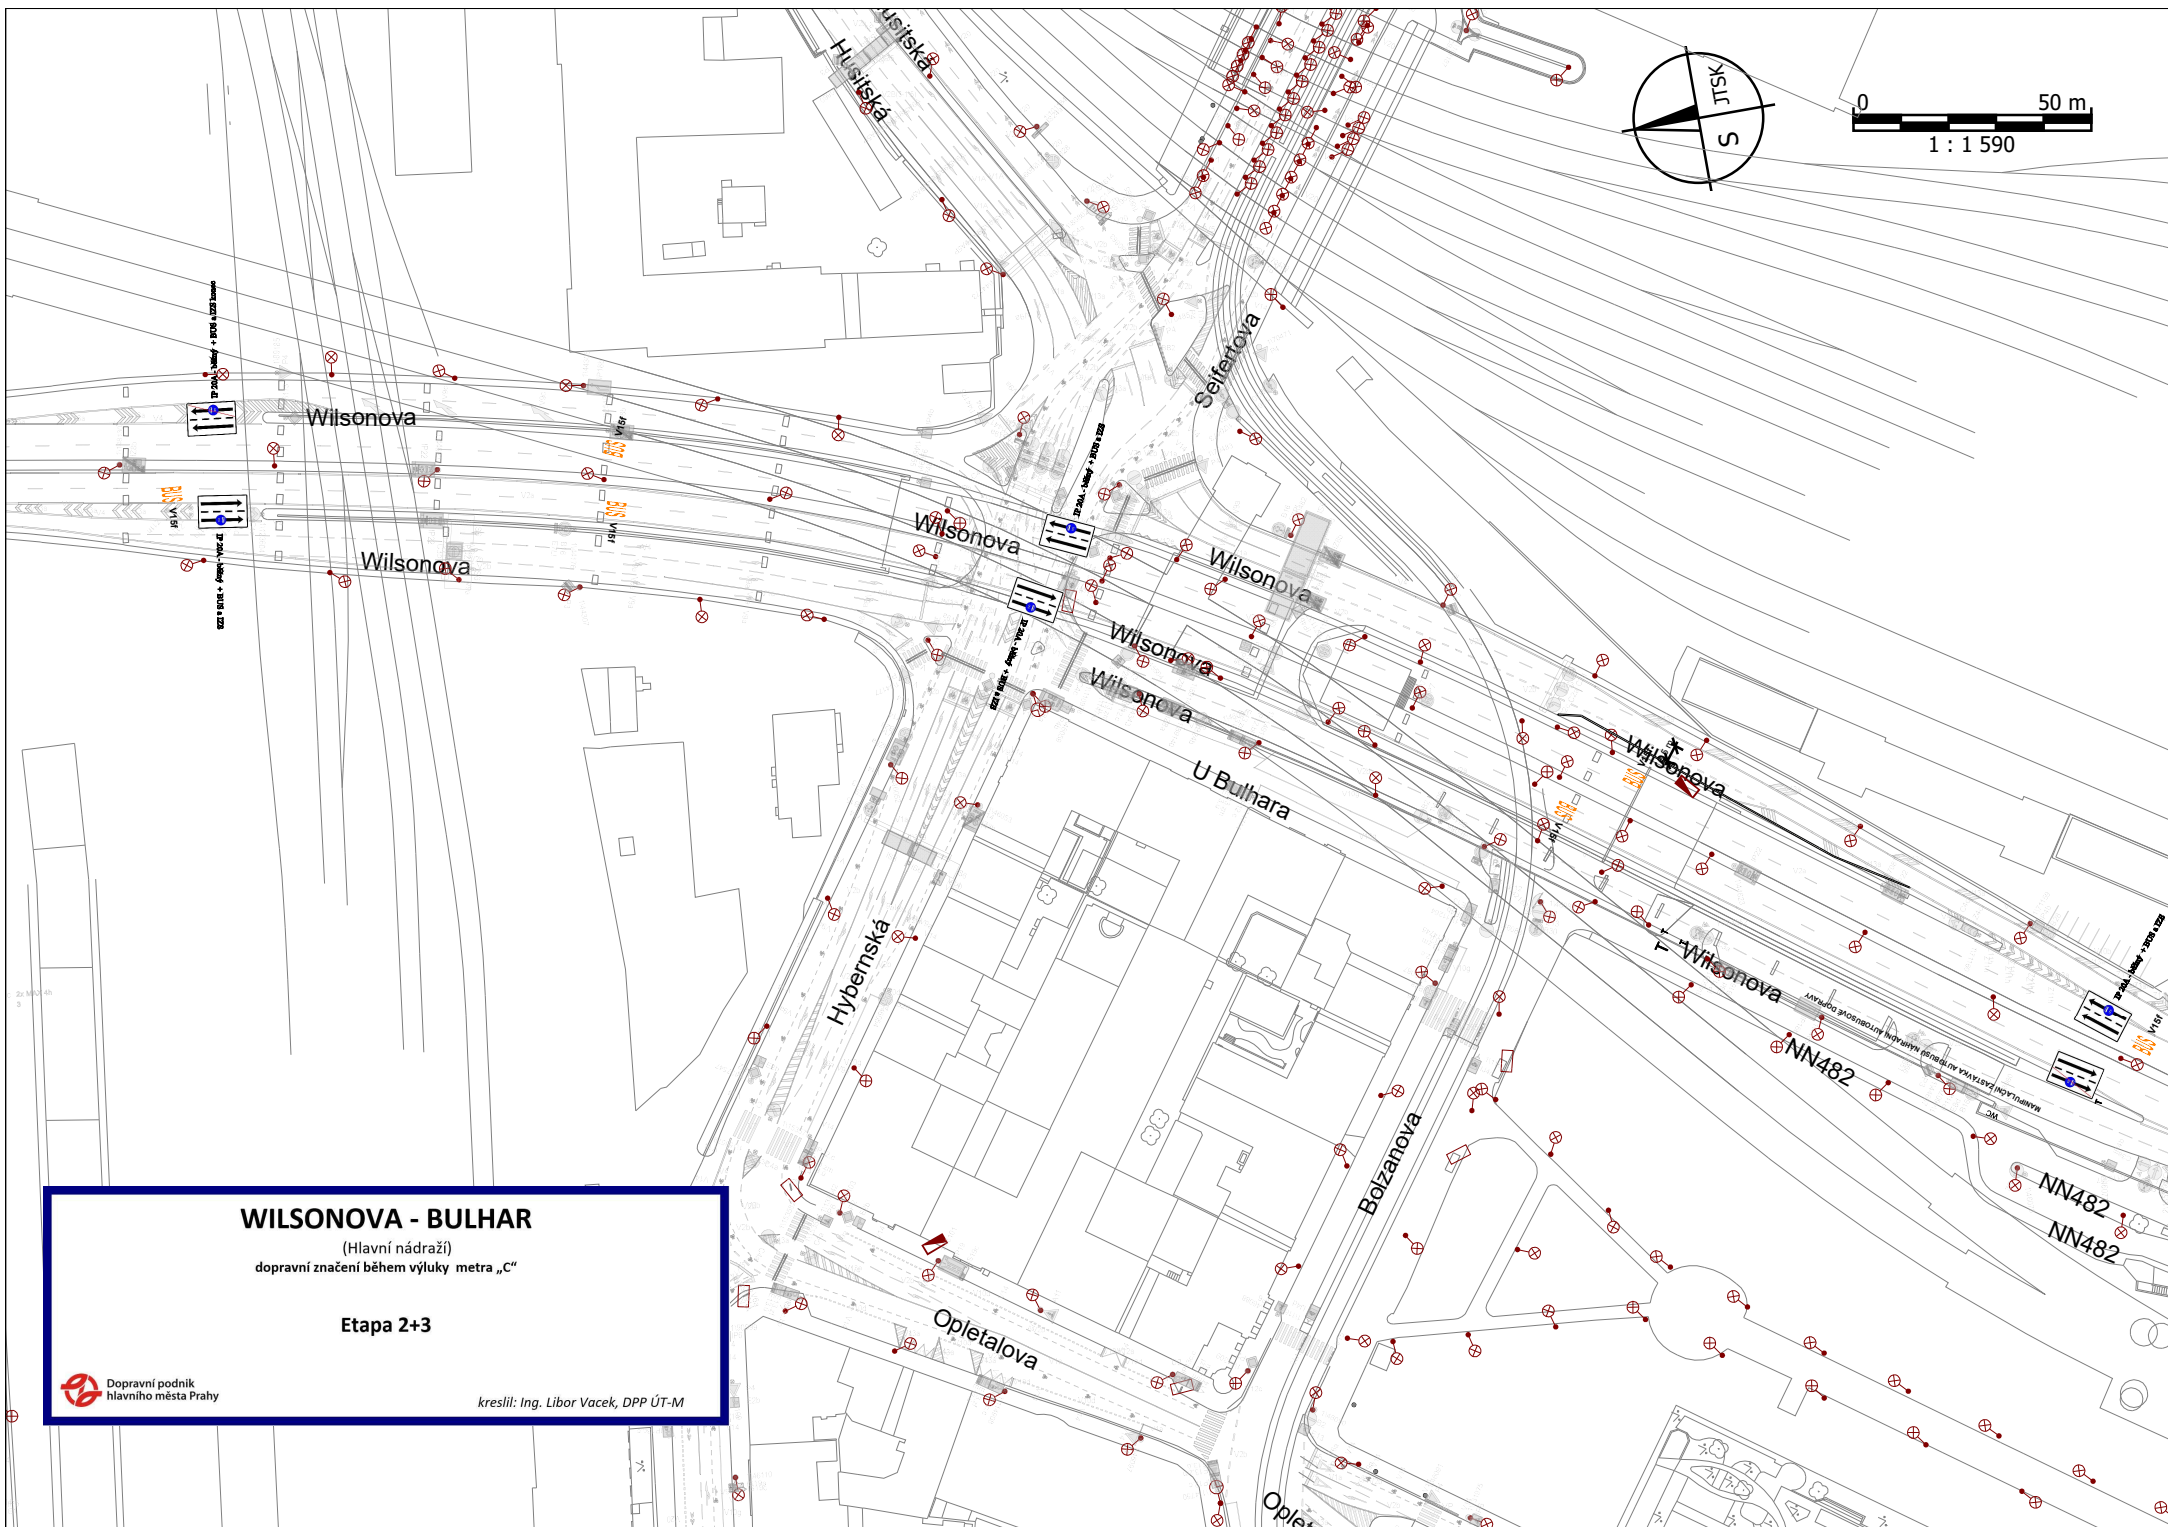


WILSONOVA - BULHAR

(Hlavní nádraží)
dopravní značení během výluky metra „C“

Etapa 2+3



kreslil: Ing. Libor Vacek, DPP ÚT-M

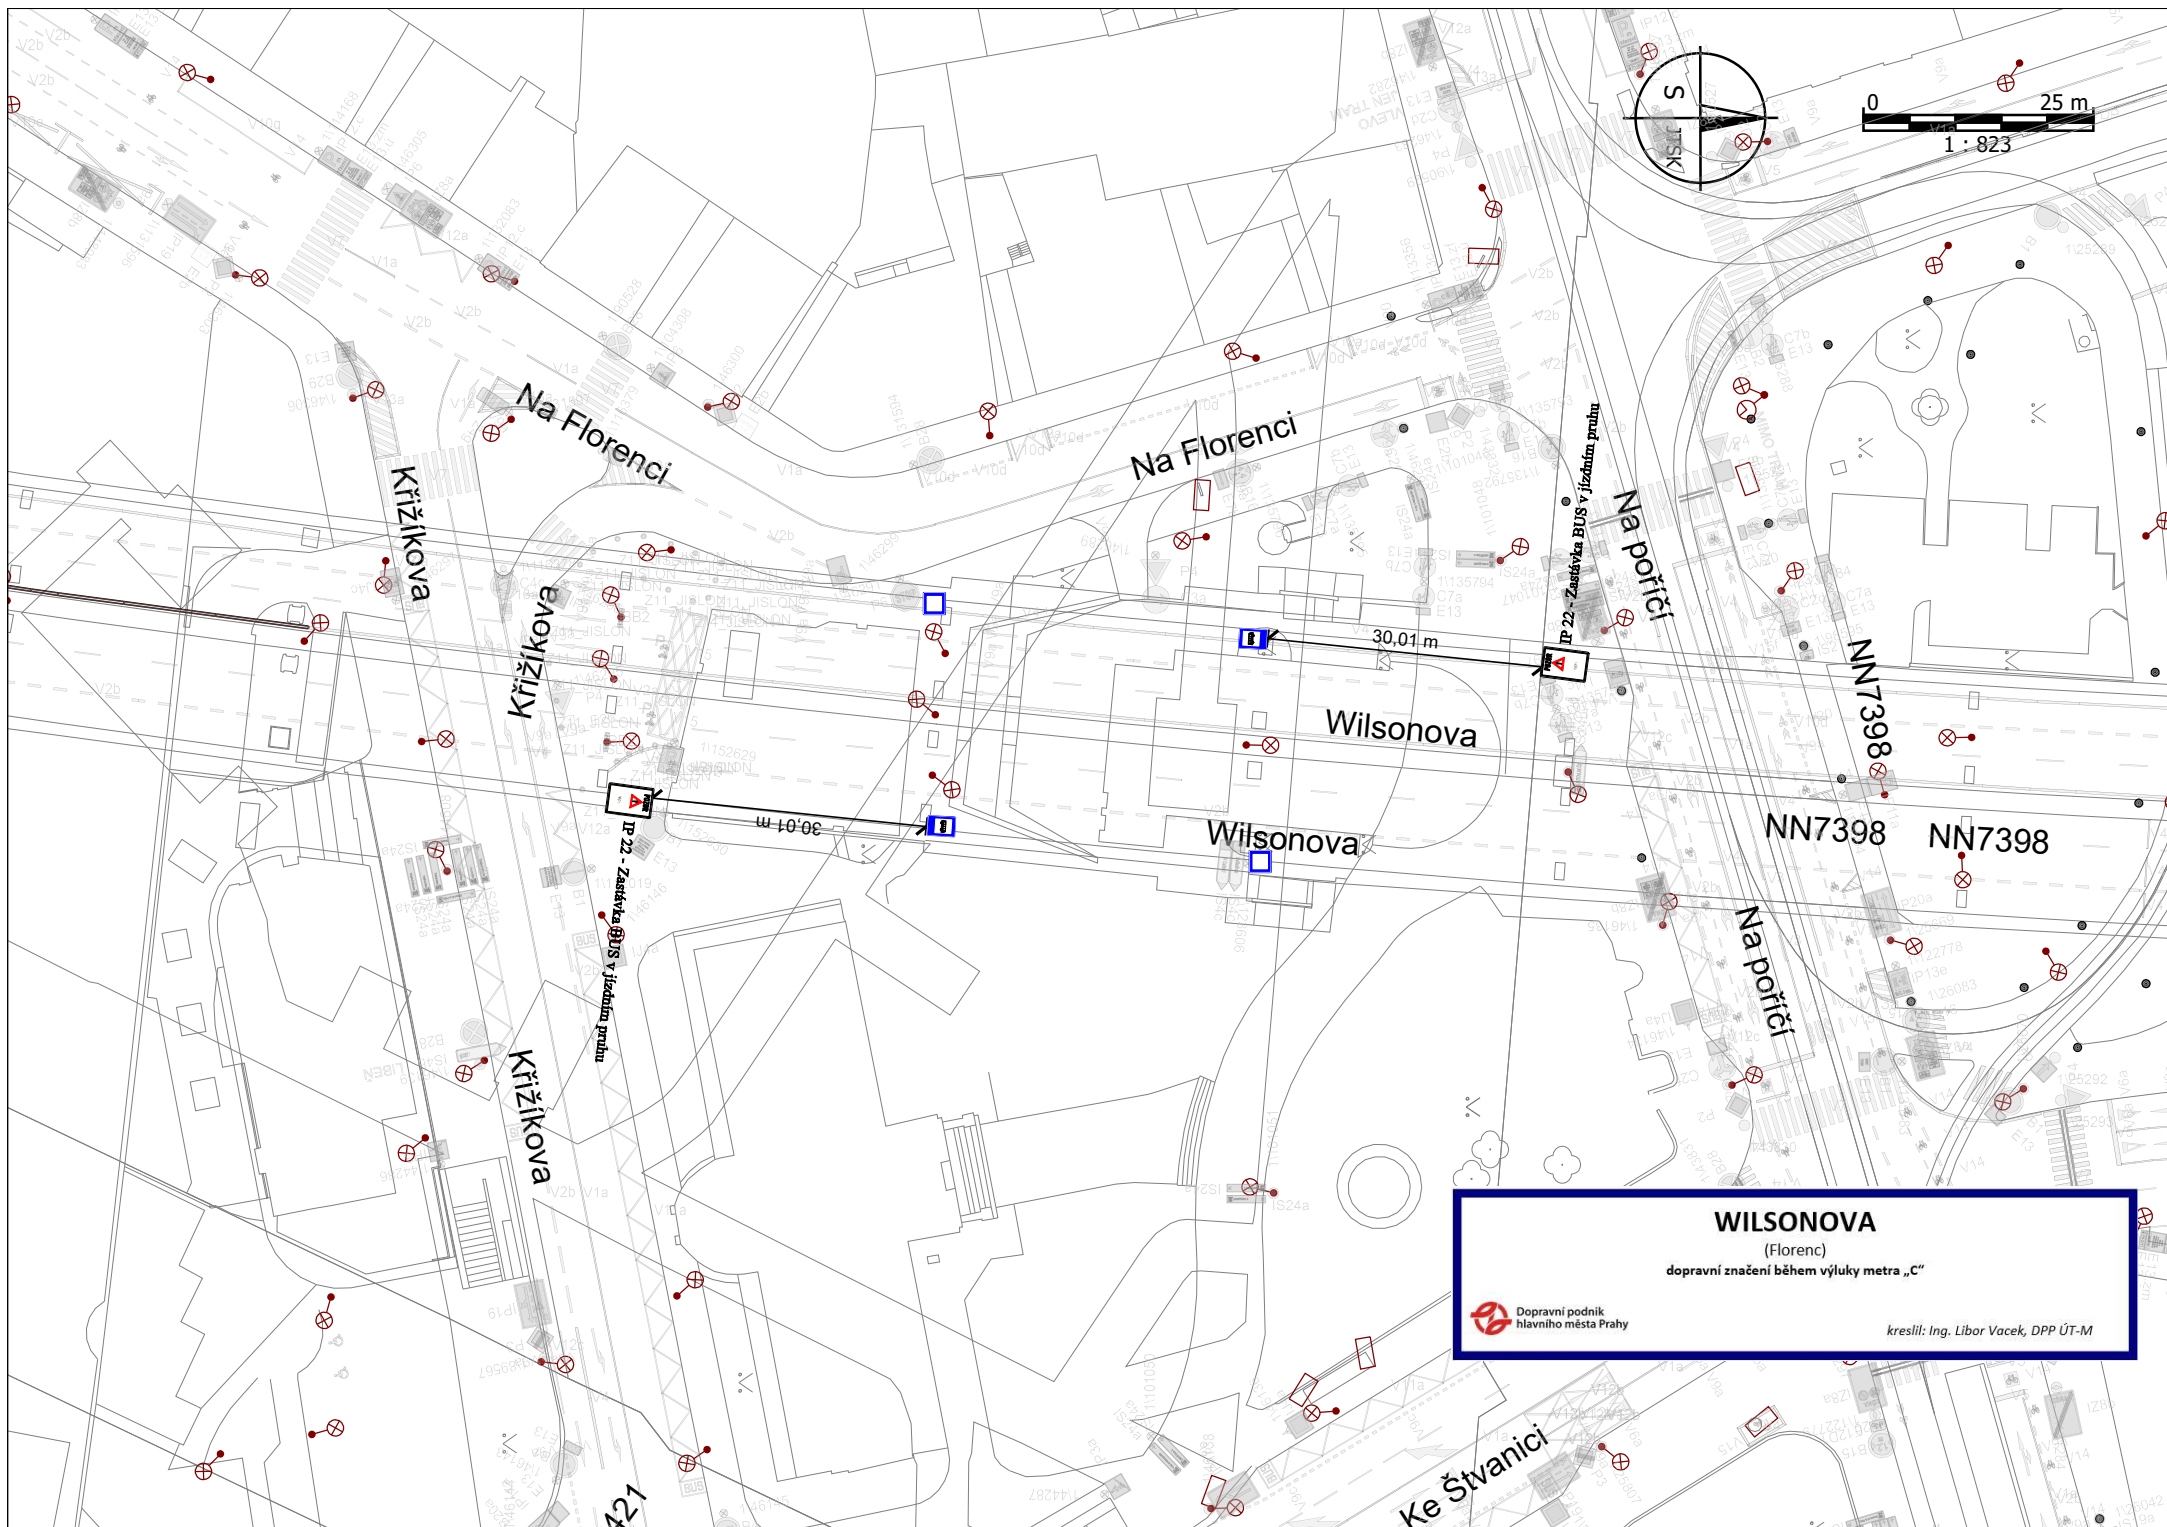

WILSONOVA


(Florenc)



dopravní značení během výluky metra „C“



Dopravní podnik
hlavního města Prahy

kreslil: Ing. Libor Vacek, DPP ÚT-M

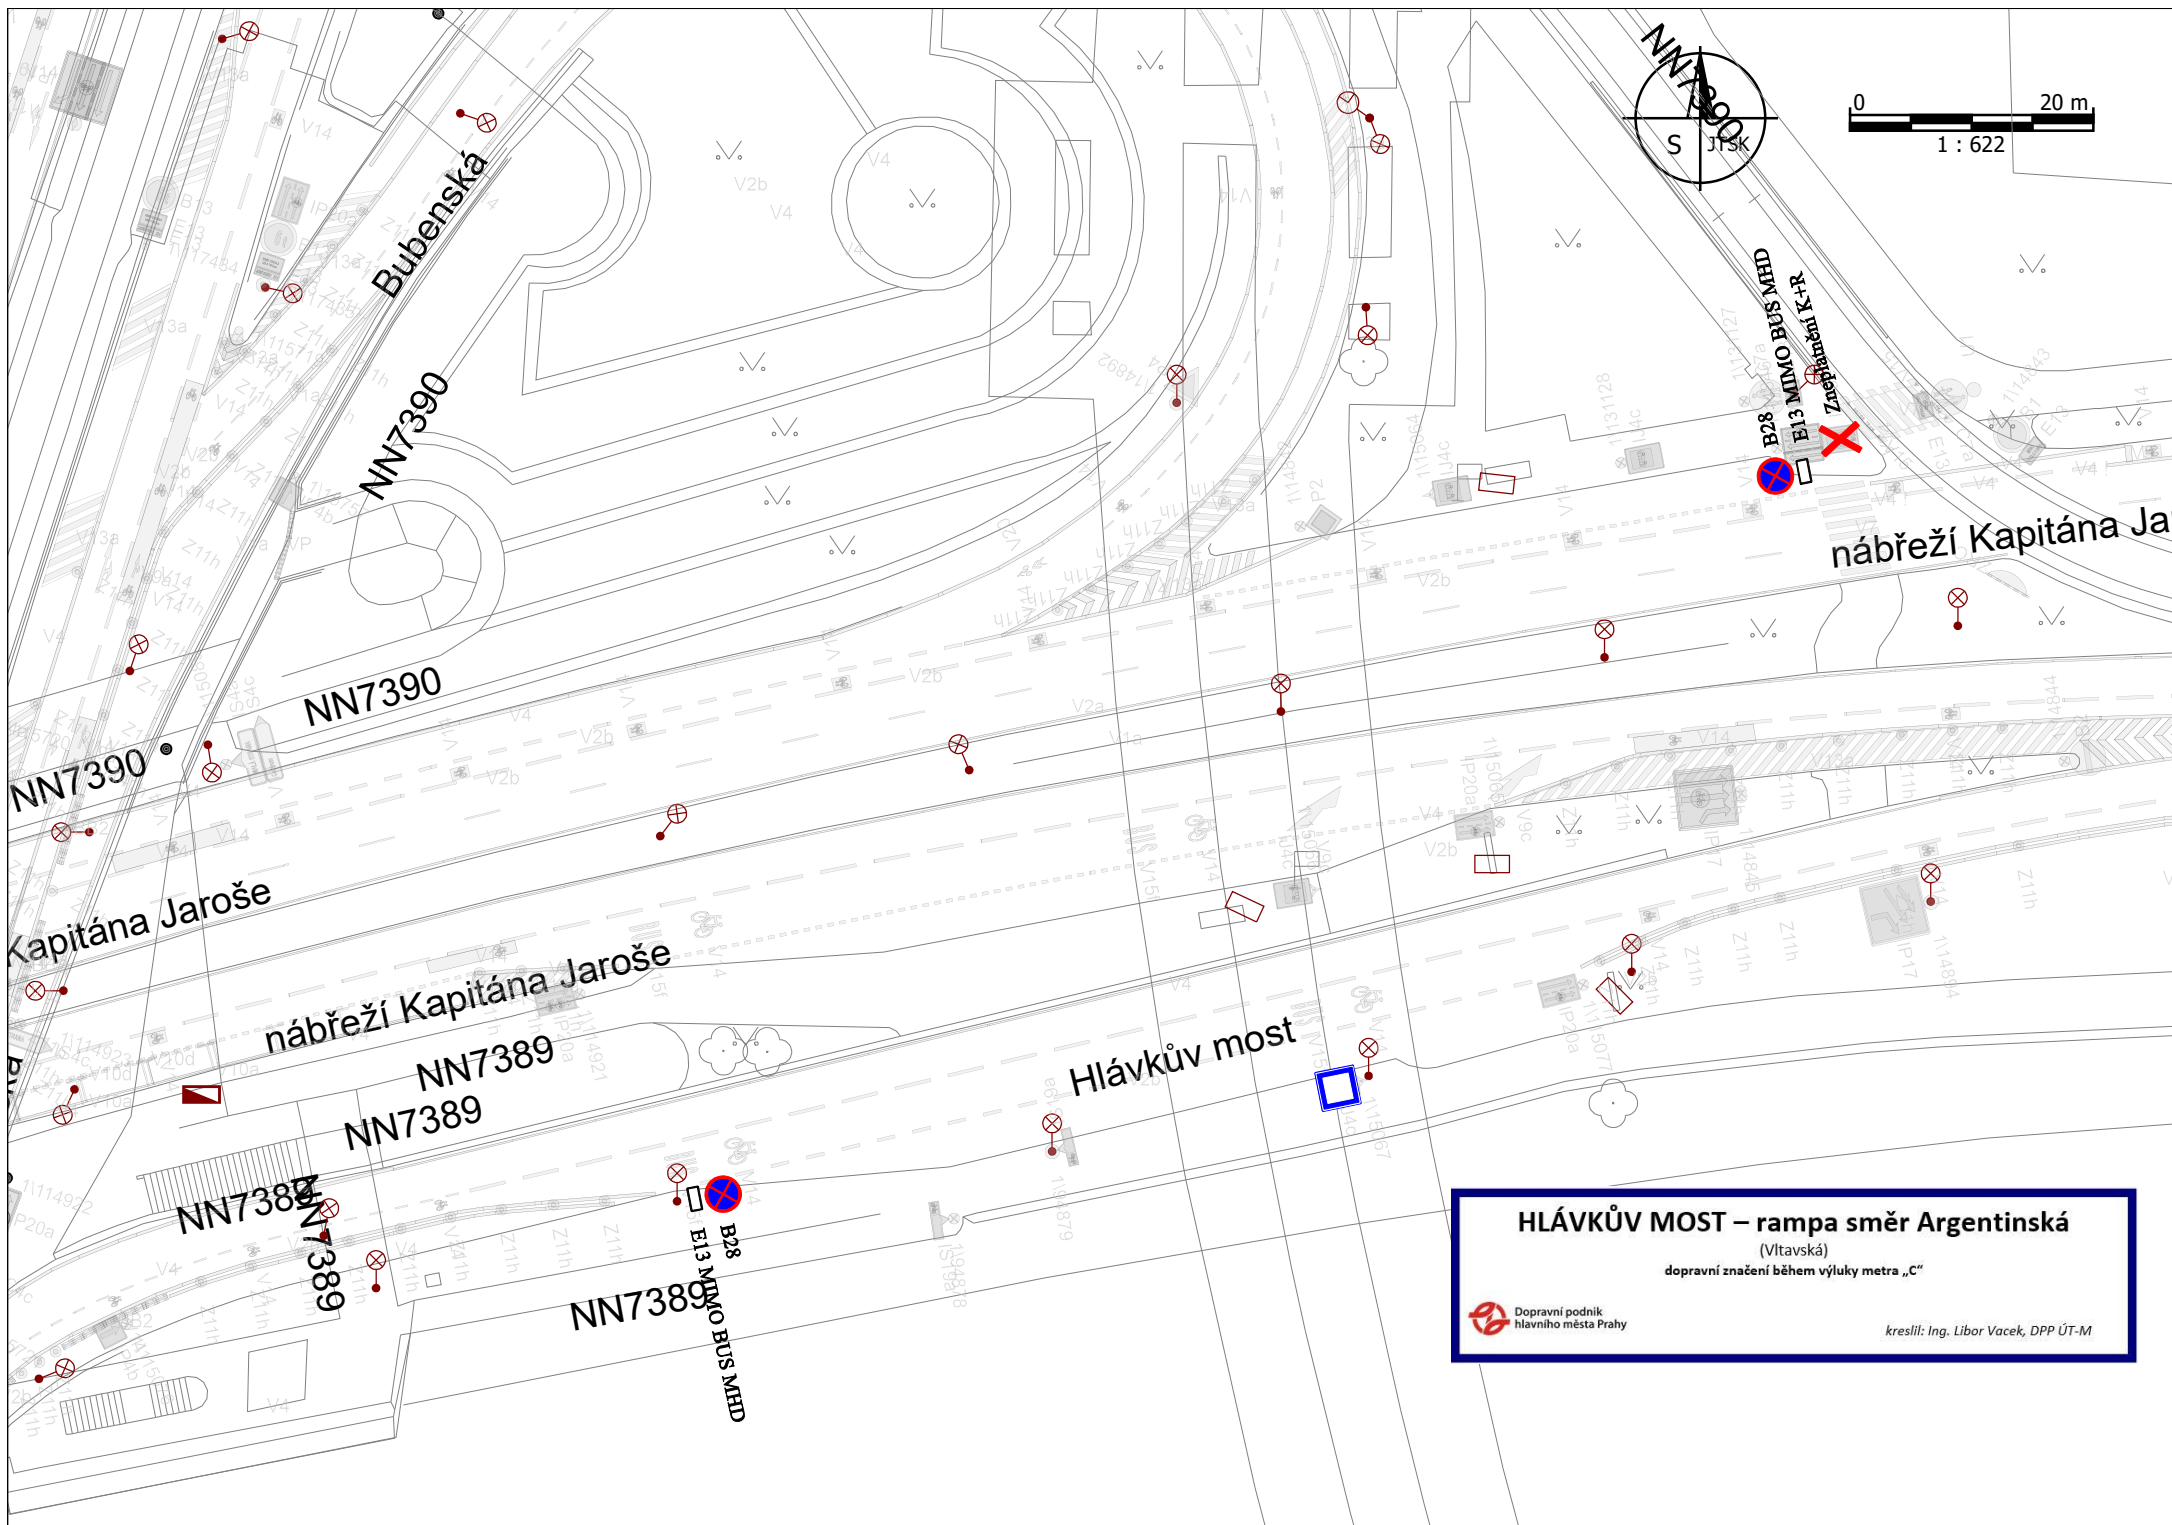

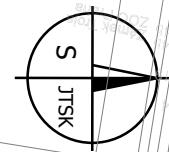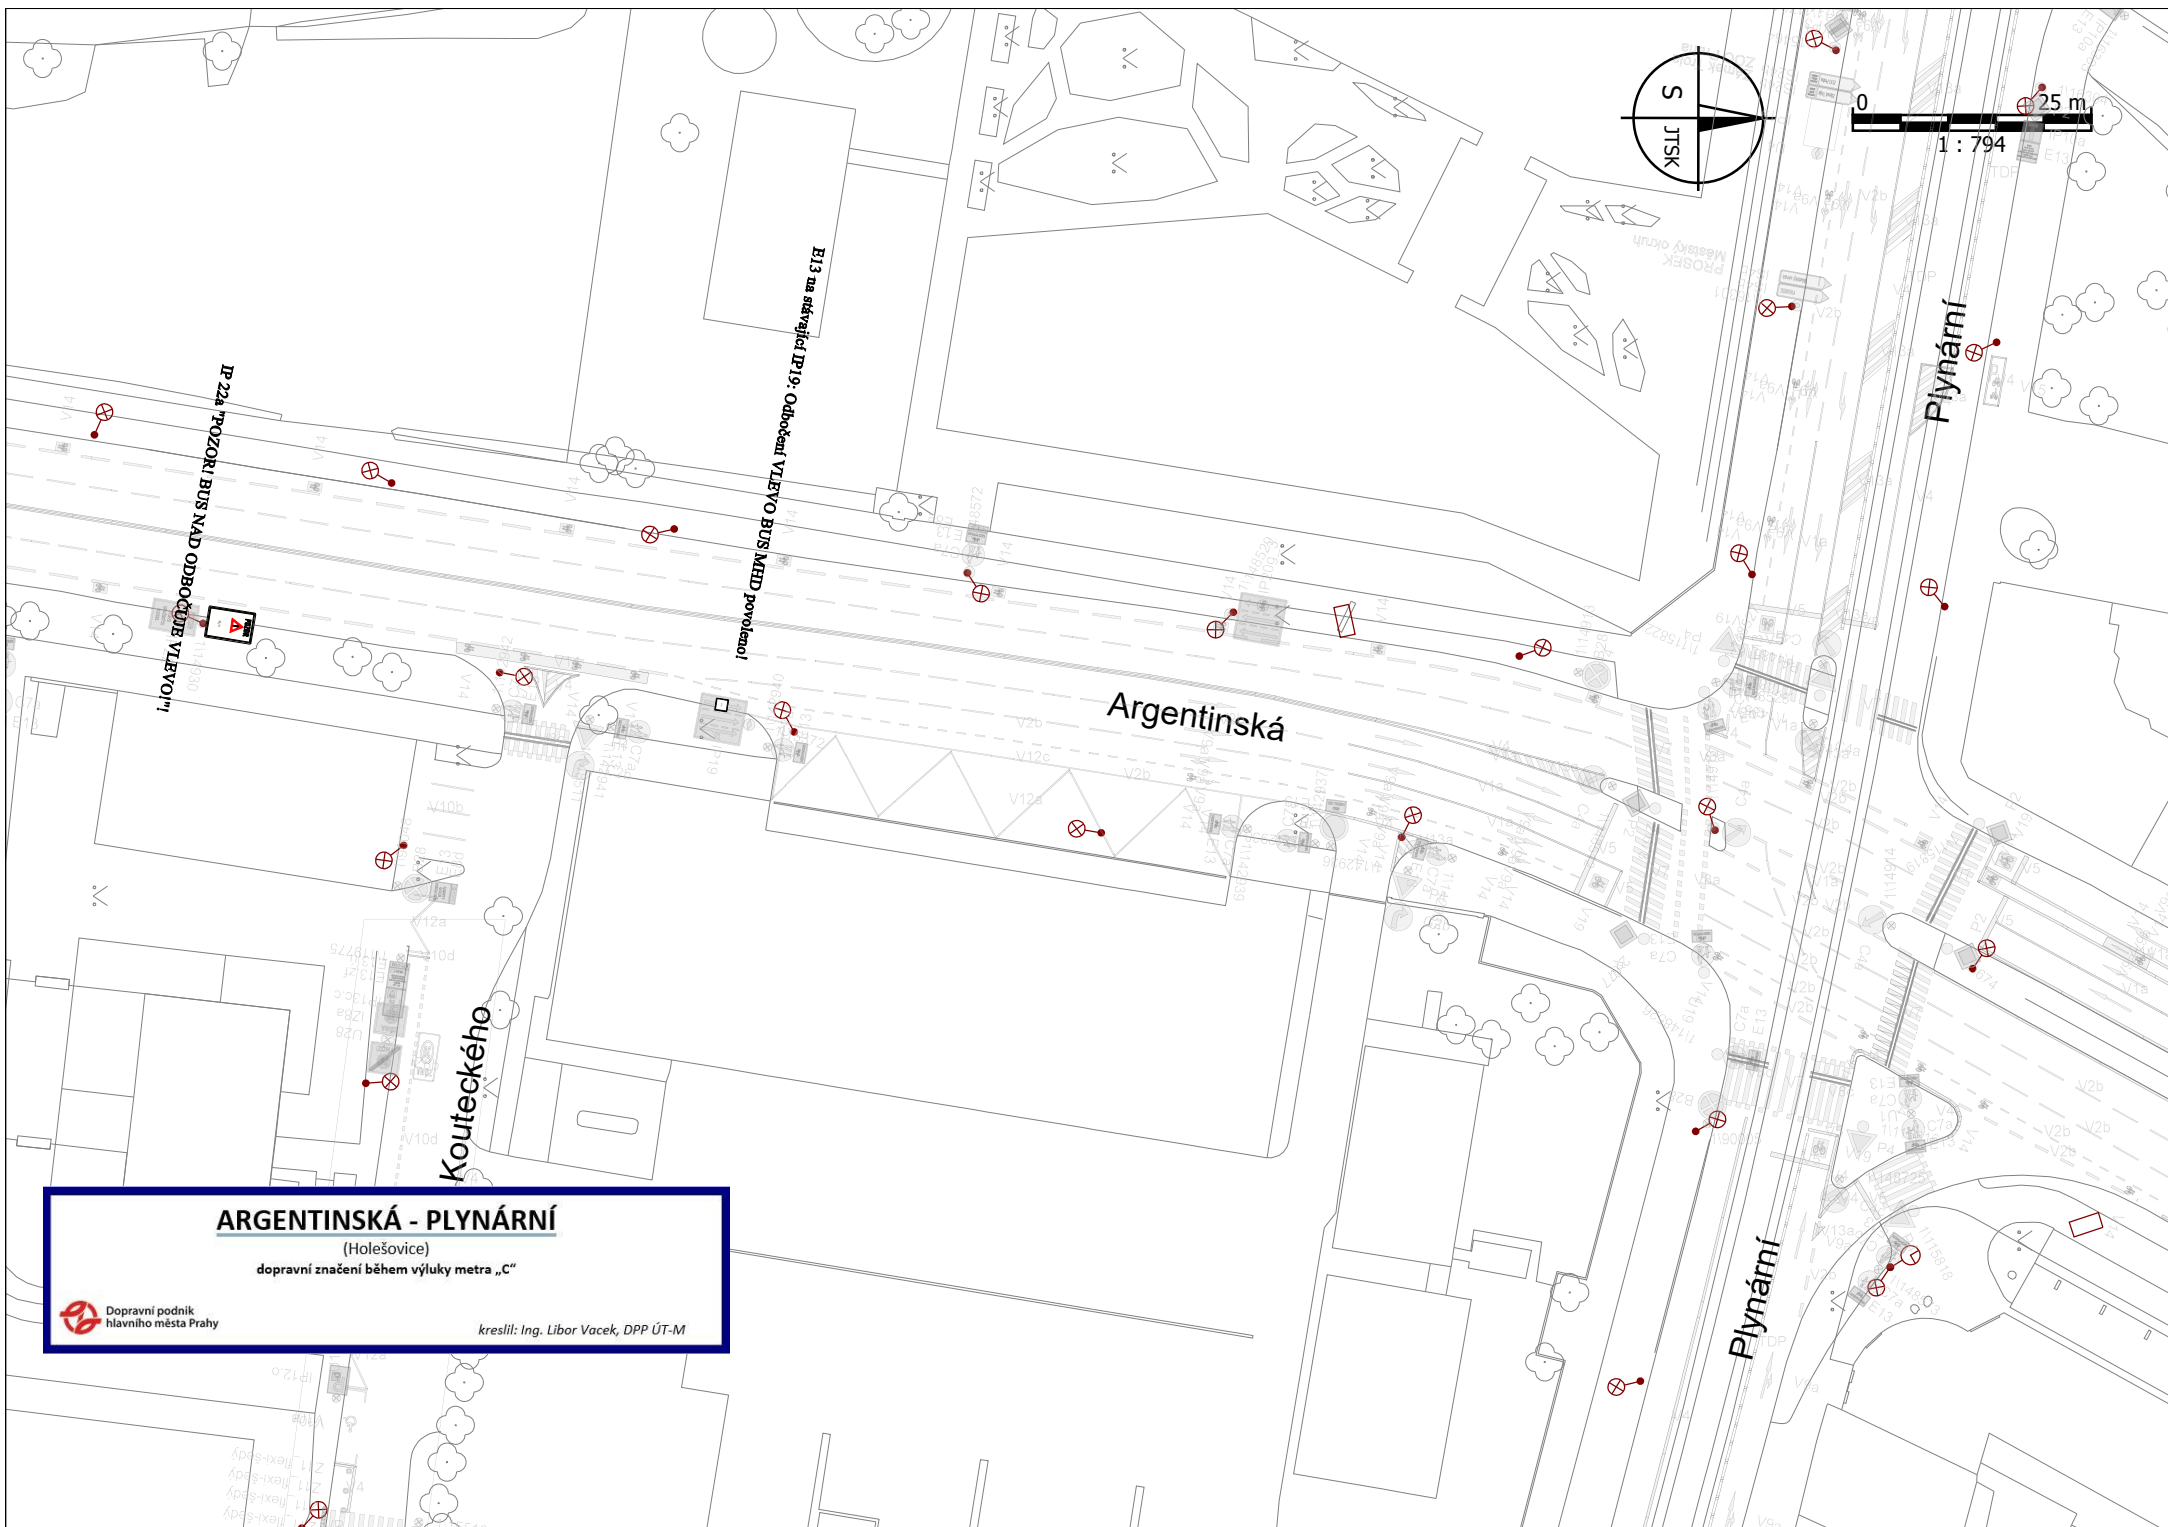


ARGENTINSKÁ - PLYNÁRNÍ

(Holešovice)

dopravní značení během výluky metra „C“



kreslil: Ing. Libor Vacek, DPP ÚT-M

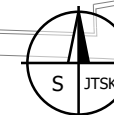

0 20 m
1 : 654

AO Nádraží Holešovice

Zneplatnění IP12+E13

B 28 - Mimo BUS MHD

IP 12
MDP - R&D
10E_1

IP 12 + E13
DP a.s. (s povolením JPM)

IP 12 + E13
DP a.s. (s povolením JPM)

IP 12 + E13
DP a.s. (s povolením JPM)

IP 12 + E13
DP a.s. (s povolením JPM)

Osazení IP12 + E13

AO NÁDRAŽÍ HOLEŠOVICE

(Nádraží Holešovice)
dopravní značení během výluky metra „C“



kreslil: Ing. Libor Vacek, DPP ÚT-M

