


0 20 m
1 : 729


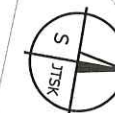


ŽELIVSKÉHO (2) - A

(výměna kolejnic)

TERMÍN: 10. 12. 2025 (06:00 hod.) - 15. 12. 2025 (18:00 hod.)

IP22 (B) (s DZ B24b + IS11b "STRAŠNICE")
"PRŮJEZD KŘÍŽOVATKOU OMEZEN"
+ termín

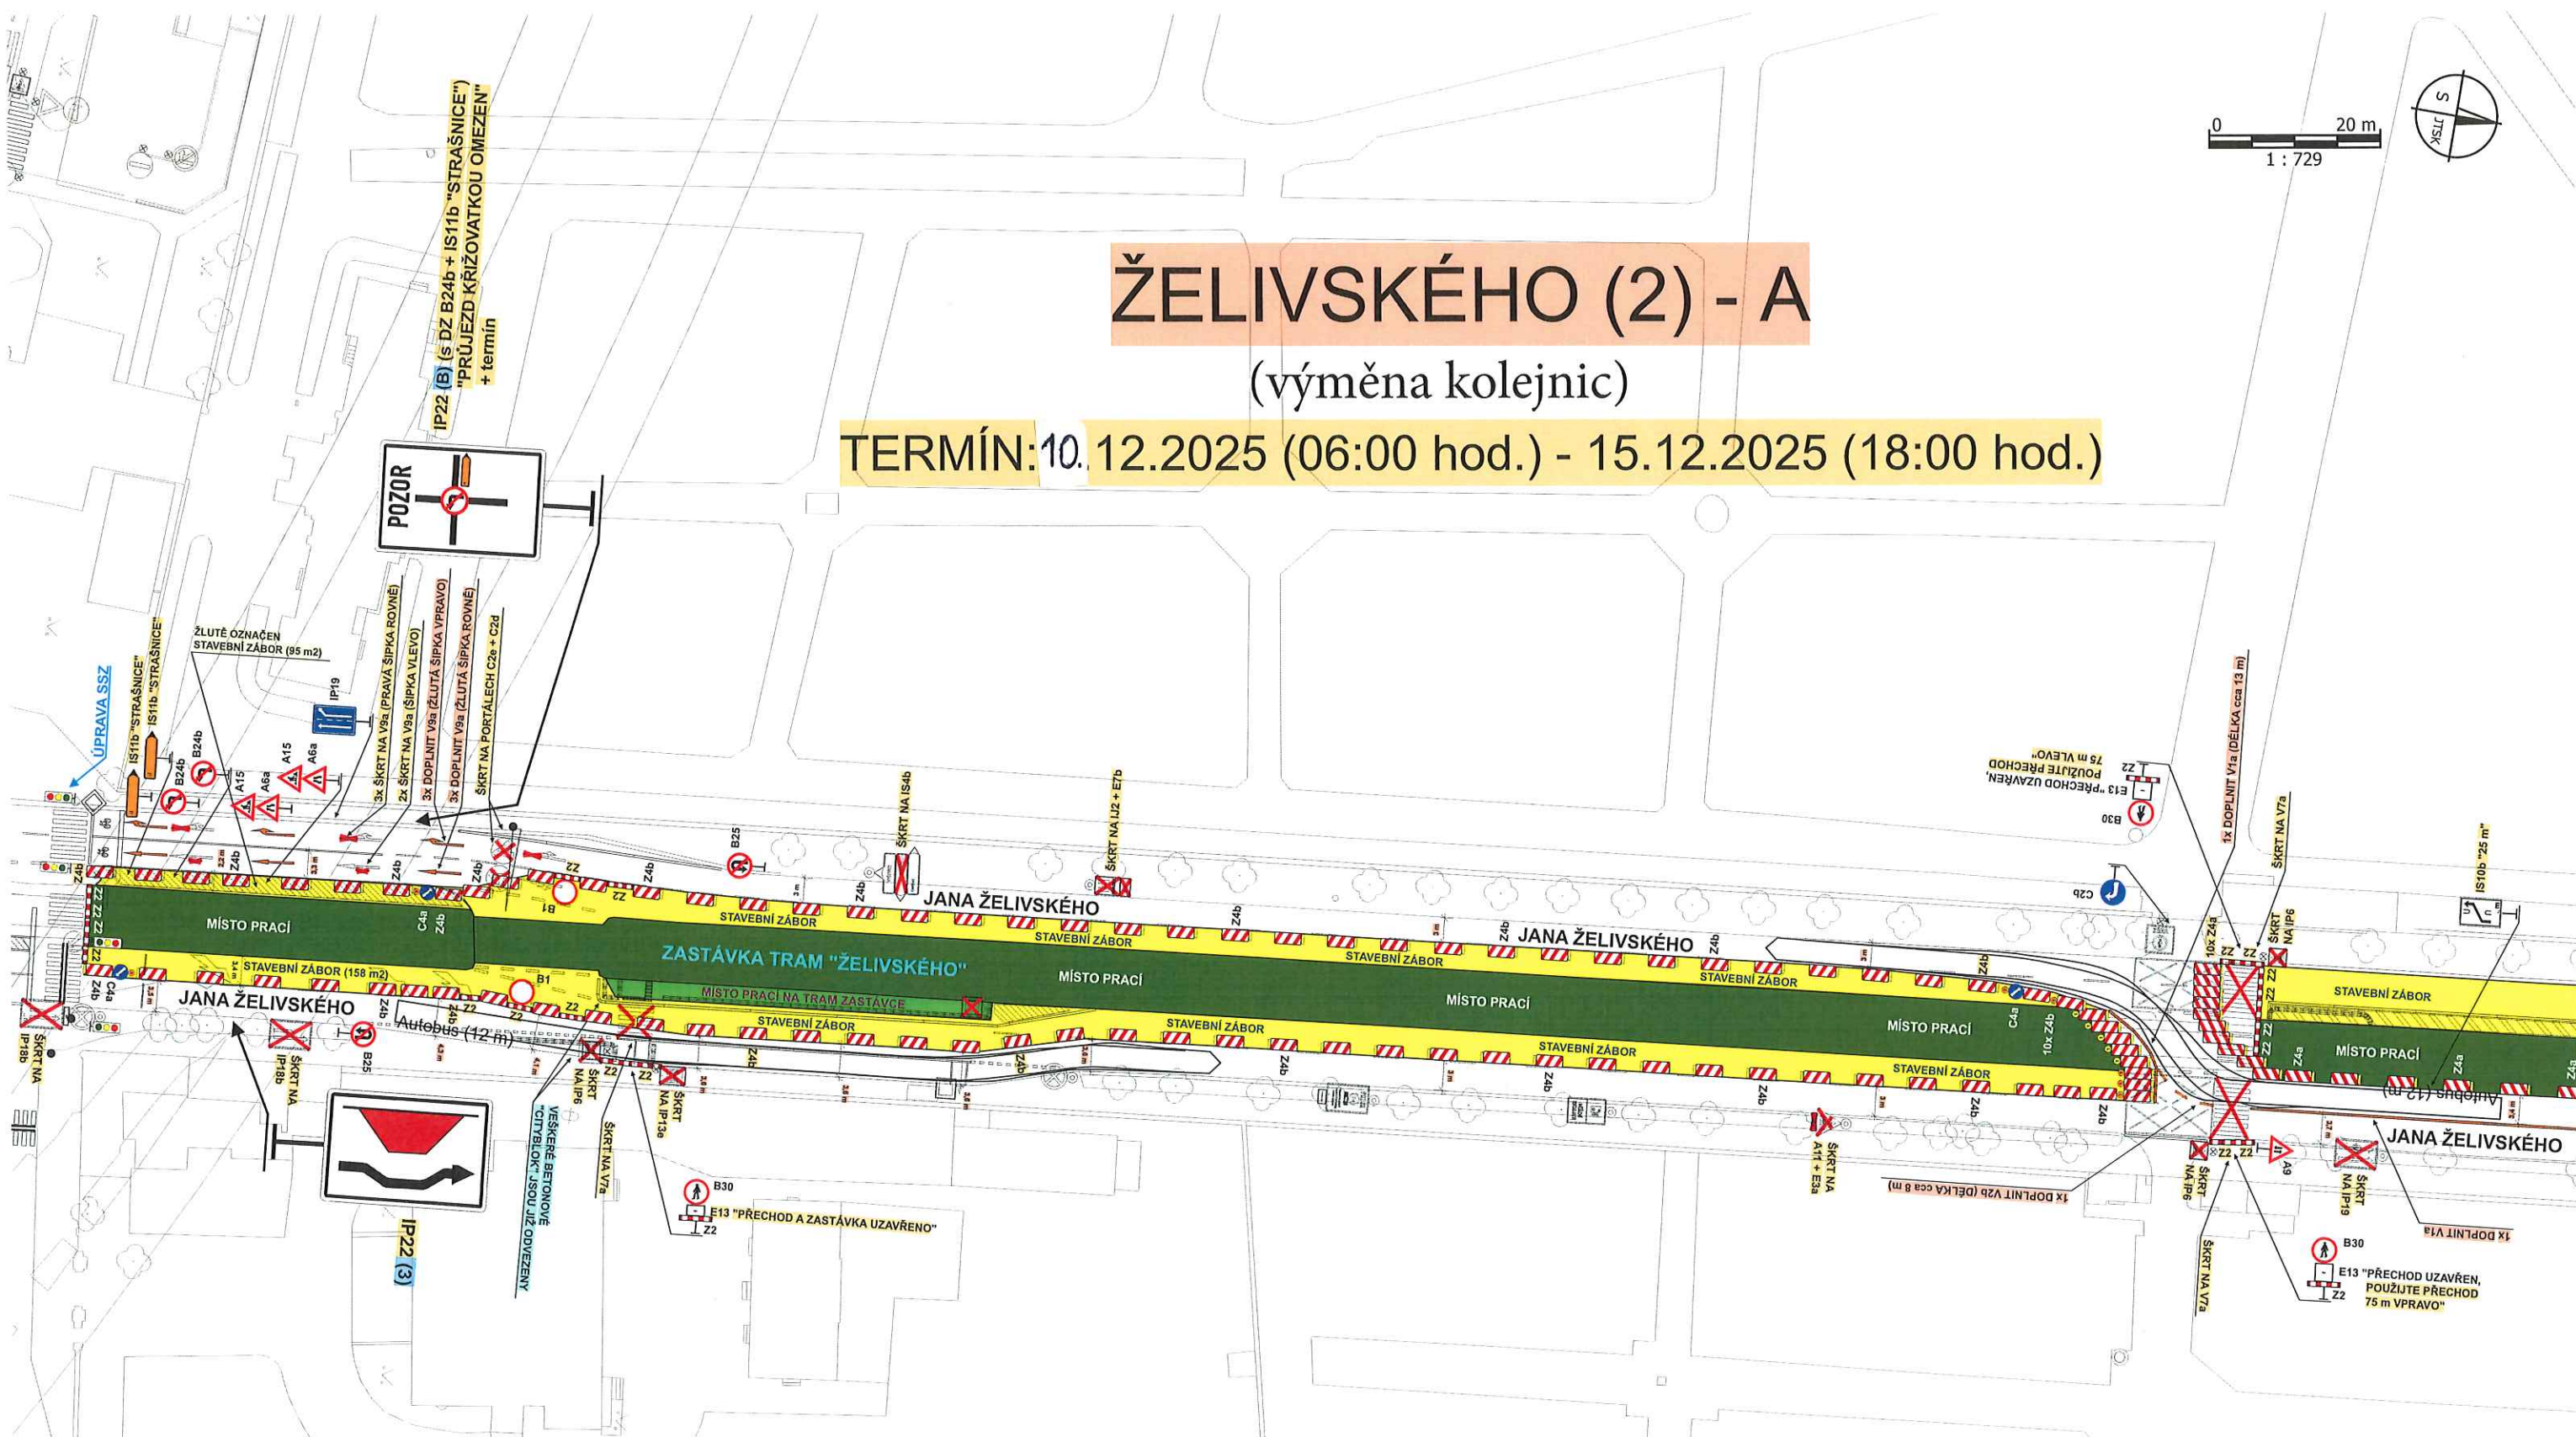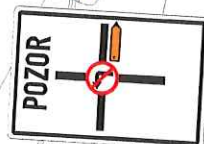

POKRAČOVÁNÍ VIZ SITUACE č. 13A

POKRAČOVÁNÍ VIZ SITUACE etapa č. 5
- AKCE JANA ŽELIVSKÉHO

13c