



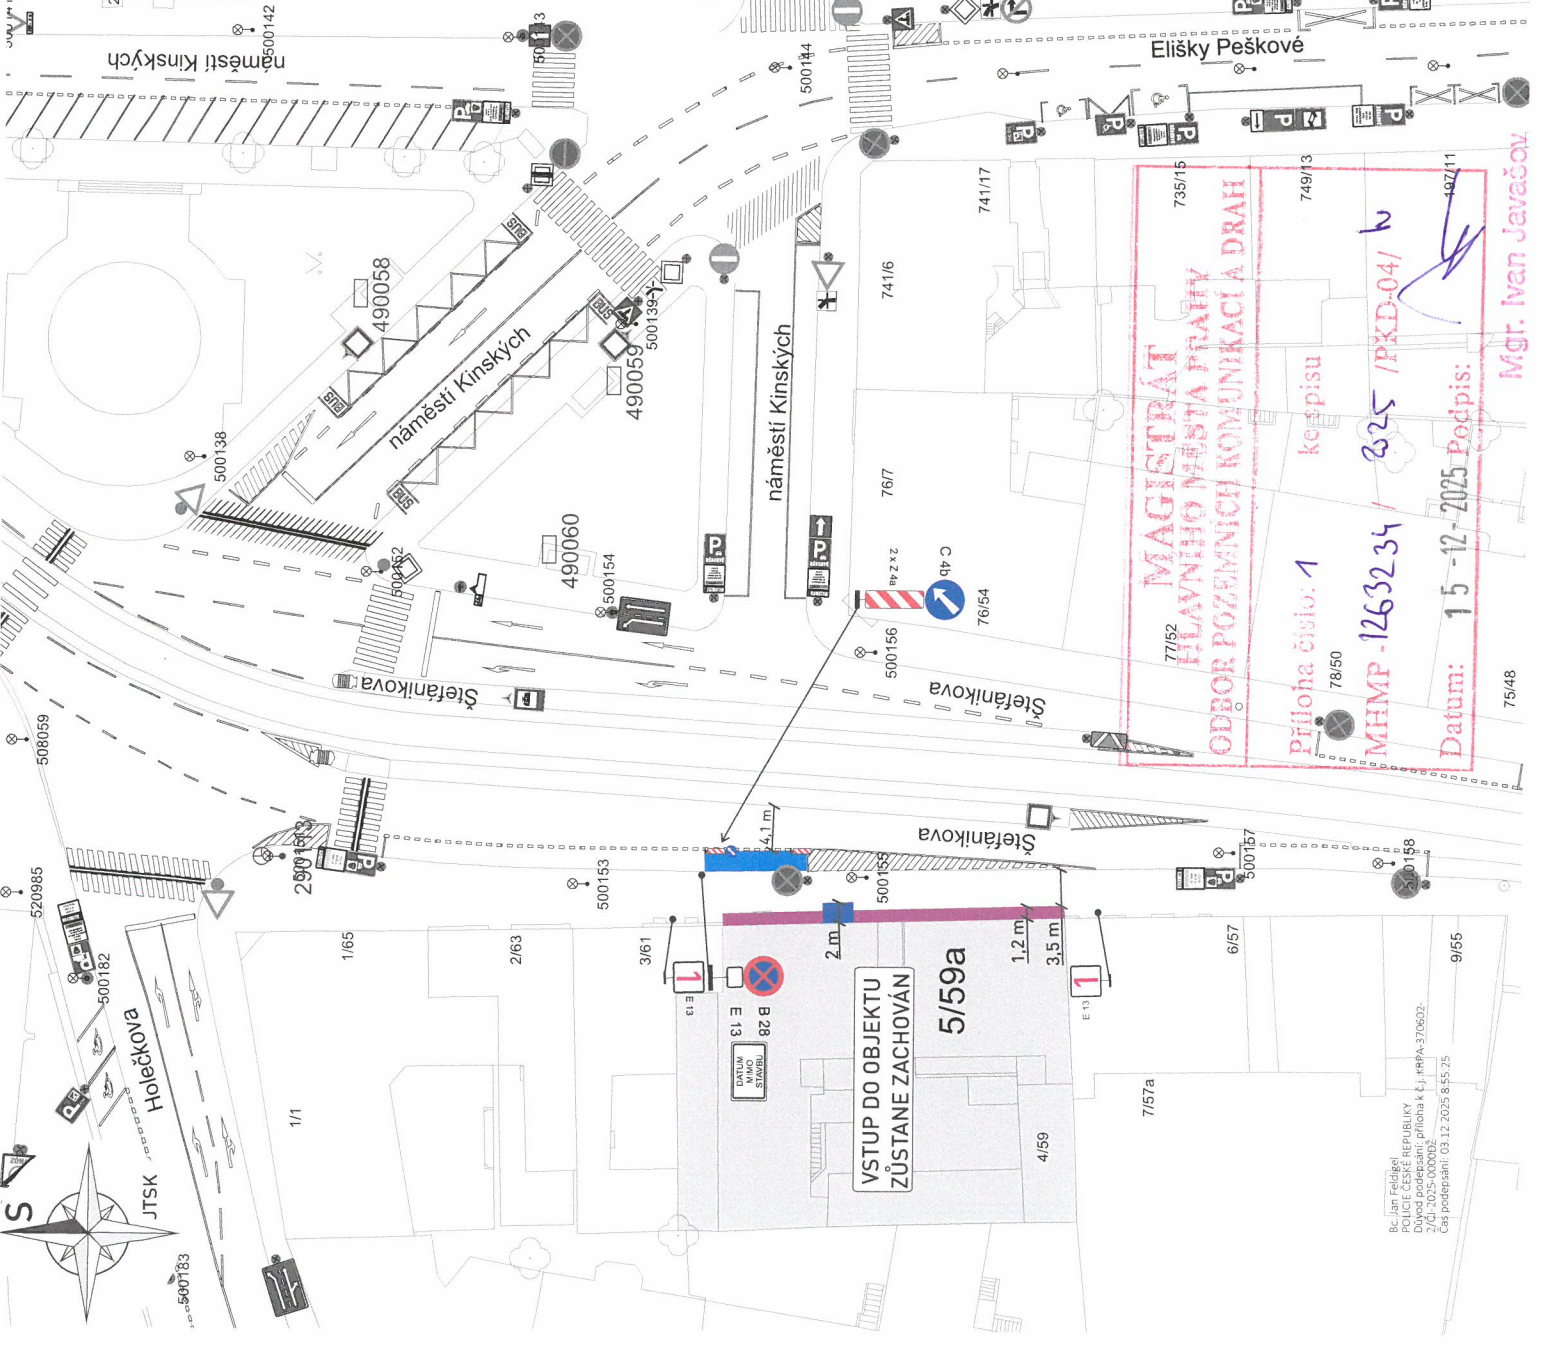

Legenda:

- Stávající dopravní značení
- Provizorní dopravní značení
- E13: datum MIMO STAVBU
- Chodci pozor, procházejte stavbou
- Nepodchozí lešení 31 x 1,2 m
- Zábor stavby 10 x 2 m
- Stavební výtah 3 x 2 m
- Sloup veřejného osvětlení

V CHODNÍKU ZŮSTANE ZACHOVÁN PRŮCHOZÍ PROFIL MIN. 1,5 m.	
ZNAČKY B 28 BUDOU OSAZENY 7 DNÍ PŘEDEM S VYZNAČENÝM DATUM PLATNOSTI ZÁKAZU	FEDERIKOVSKÝ ZNAČKOVÝ ZNAČENÍ: ADOZ Praha - dopravní značení s.r.o. Avalonova 15 - Praha 13 Tel.: 277 700 103 e-mail: adoz@adopraha.cz
VYPRACOVÁVÁ: Milan Huňat Poradenská v oblasti dopravy www.projektylo.cz 734 447 956 - info@projektylo.cz	ADOZ Tel.: 402 226 027 Tel.: 277 700 103 www.adoz-znacen.cz e-mail: adoz@adopraha.cz
Praha 5	část: Smíchov
STAVBA:	Rekonstrukce domu Štefánikova 5/59 s dvorní přístavbou
AKCE:	ZÁBOR STAVBY A LEŠENÍ V ULICI ŠTEFÁNIKOVA
OBJEKT / ČÁST:	SITUACE DIO
FORMÁT: A3	VÝKRES Č.: 1:1
DATA: 20.10.2025	STUPEN: DIR

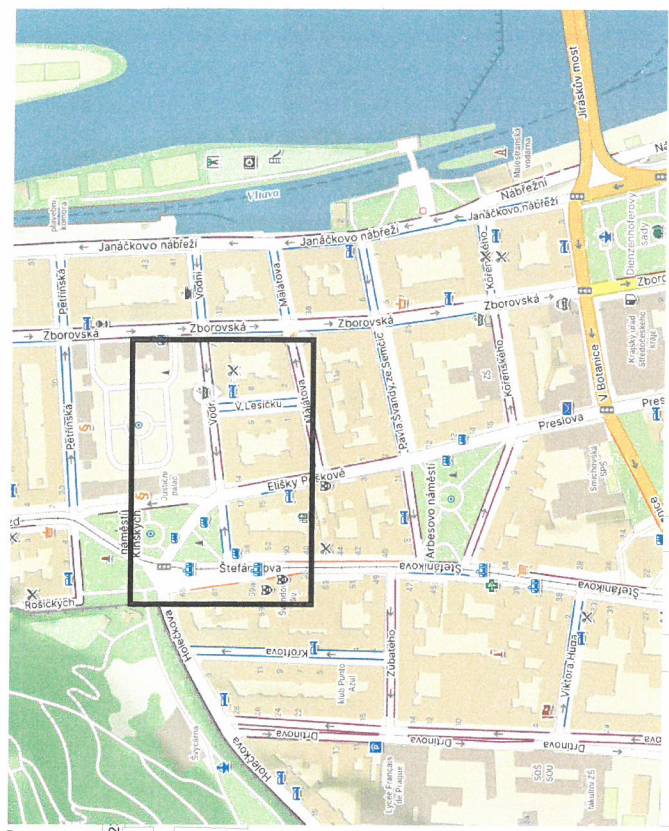