MAGISTRÁT
HLAVNÍHO MĚSTA PRAHY
ODBOR POZEMNÍCH KOMUNIKACÍ A DRAH

Příloha číslo: 1 ke spisu

MHMP-1248221/2025/PKD-04/

Datum: 15-12-2025 Podpis:

Mgr. Ivan Javačov

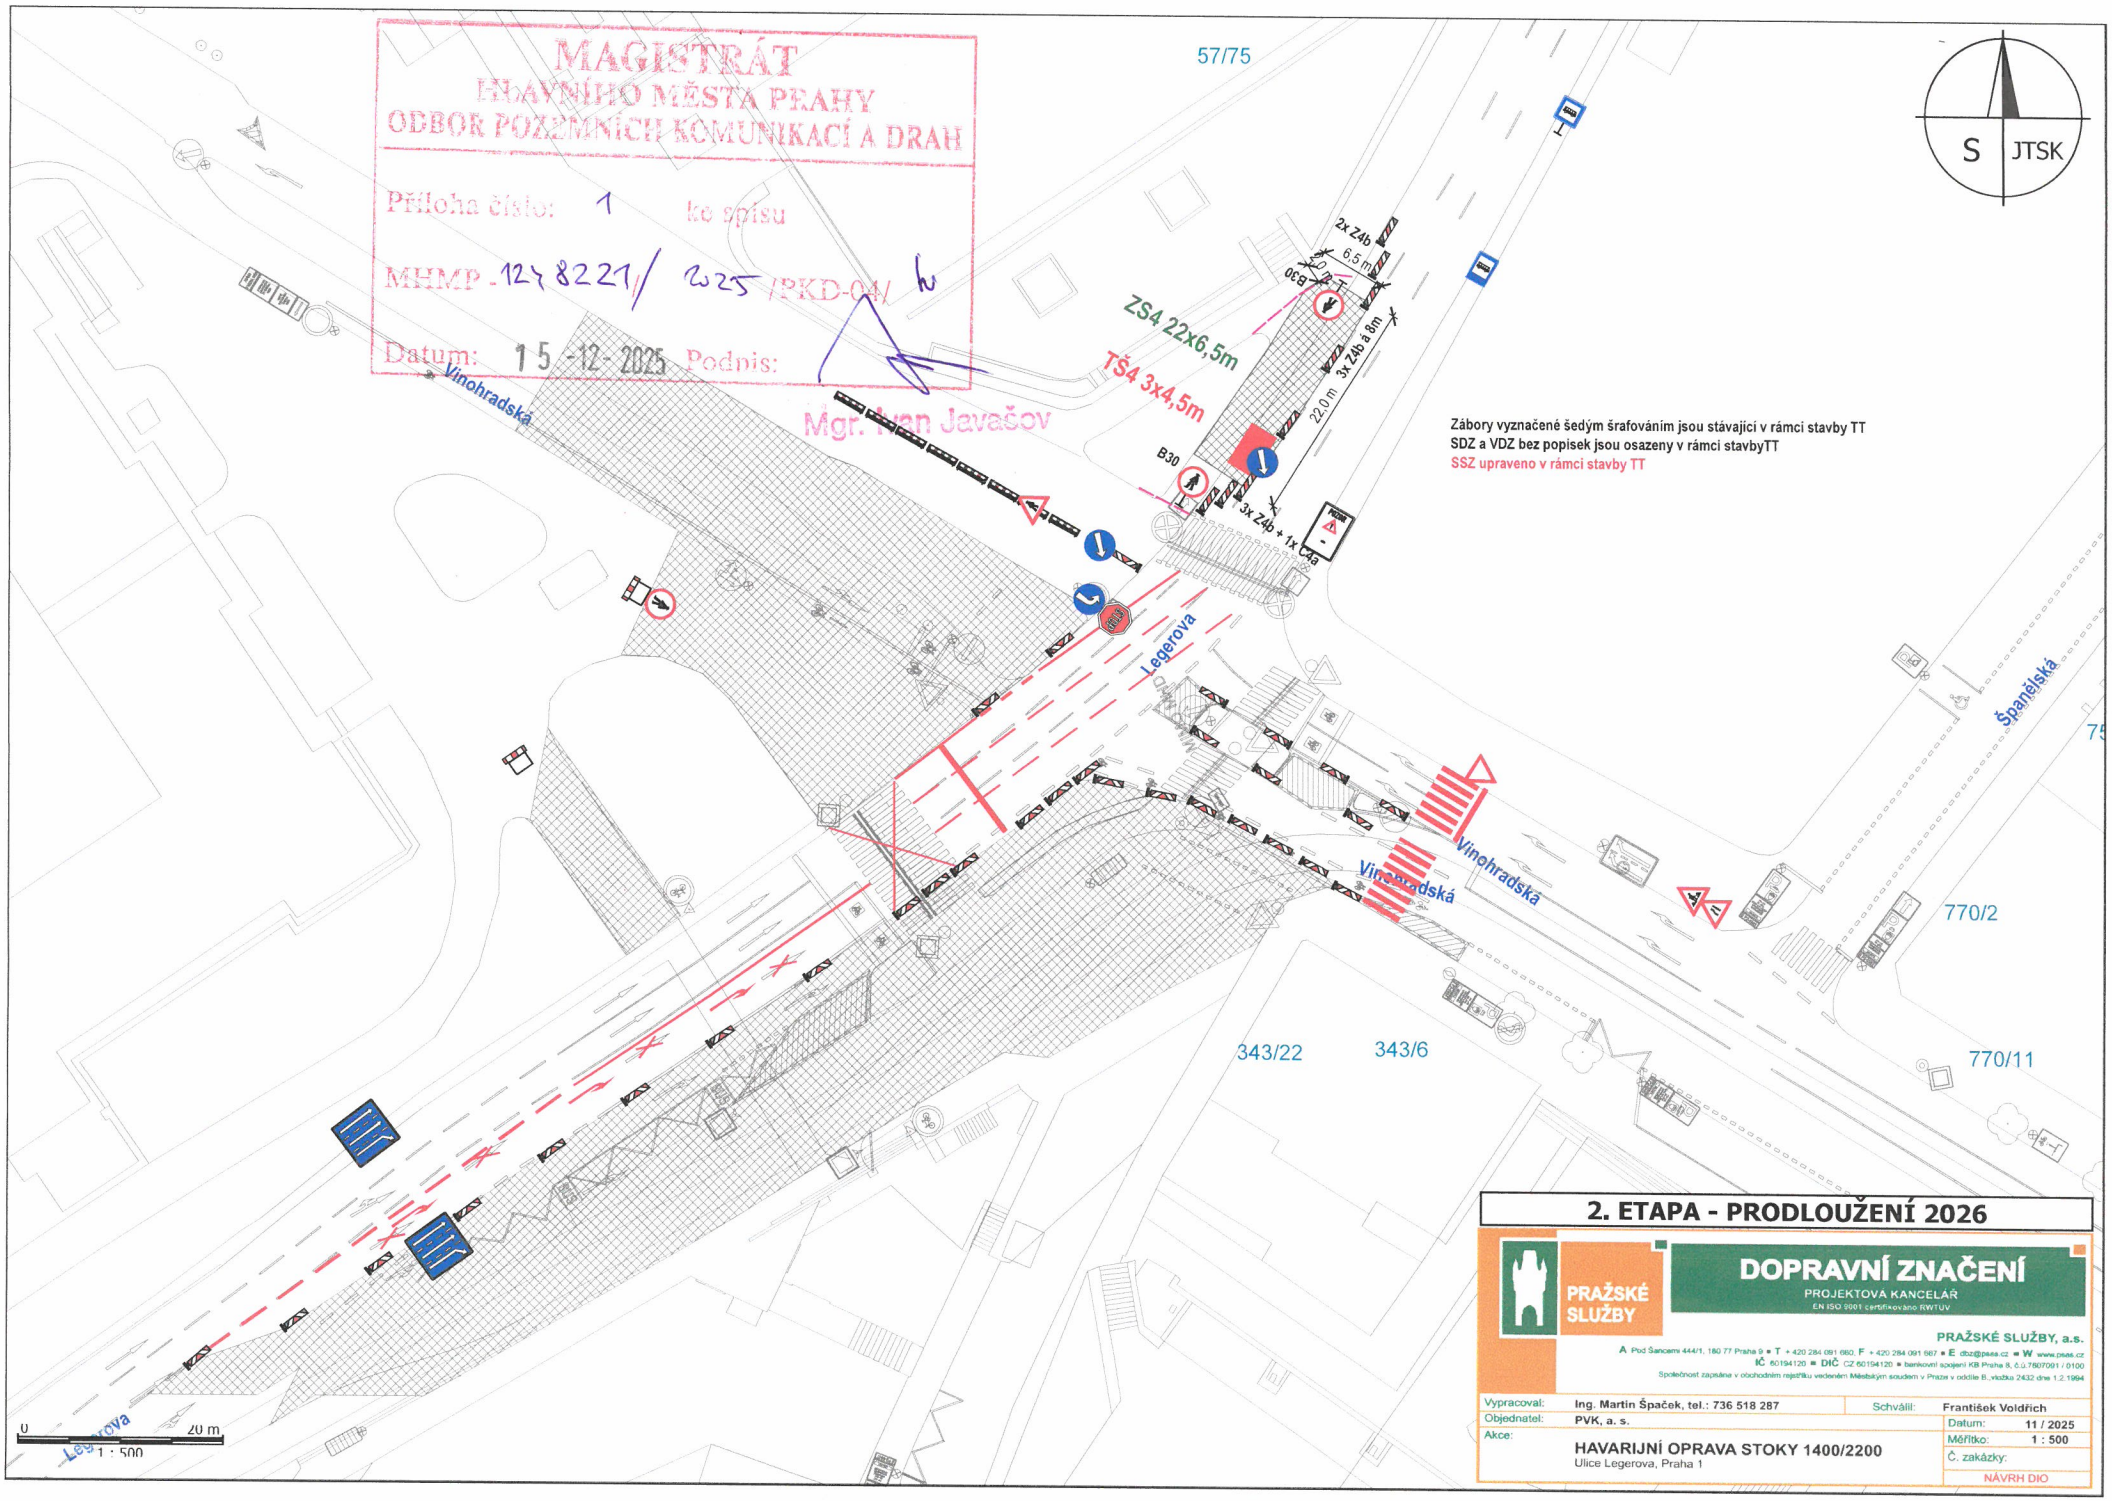

Zábory vyznačené šedým šrafováním jsou stávající v rámci stavby TT
SDZ a VDZ bez popisek jsou osazeny v rámci stavbyTT
SSZ upraveno v rámci stavby TT

2. ETAPA - PRODLOUŽENÍ 2026

PRAŽSKÉ SLUŽBY

DOPRAVNÍ ZNAČENÍ
PROJEKTOVÁ KANCELÁŘ
EN ISO 9001 certifikováno RWTÜV

PRAŽSKÉ SLUŽBY, a.s.
A Pod Šancemi 444/1, 180 77 Praha 9 ▪ T +420 284 091 660, F +420 284 091 667 ▪ E dbz@psas.cz ▪ W www.psas.cz
IČ 60194120 ▪ DIČ CZ 60194120 ▪ bankovní spojení KB Praha 8, č.ú.7807091 / 0100
Společnost zapsána v obchodním rejstříku vedeném Městským soudem v Praze v oddíle B, vložka 2432 dne 1.2.1994

Vypracoval:	Ing. Martin Špaček, tel.: 736 518 287	Schválil:	František Voldřich
Objednatel:	PVK, a. s.	Datum:	11 / 2025
Akce:	HAVARIJNÍ OPRAVA STOKY 1400/2200 Ulice Legerova, Praha 1	Měřítko:	1 : 500
		Č. zakázky:	
		NÁVRH DIO	