1680 x 297, 1000

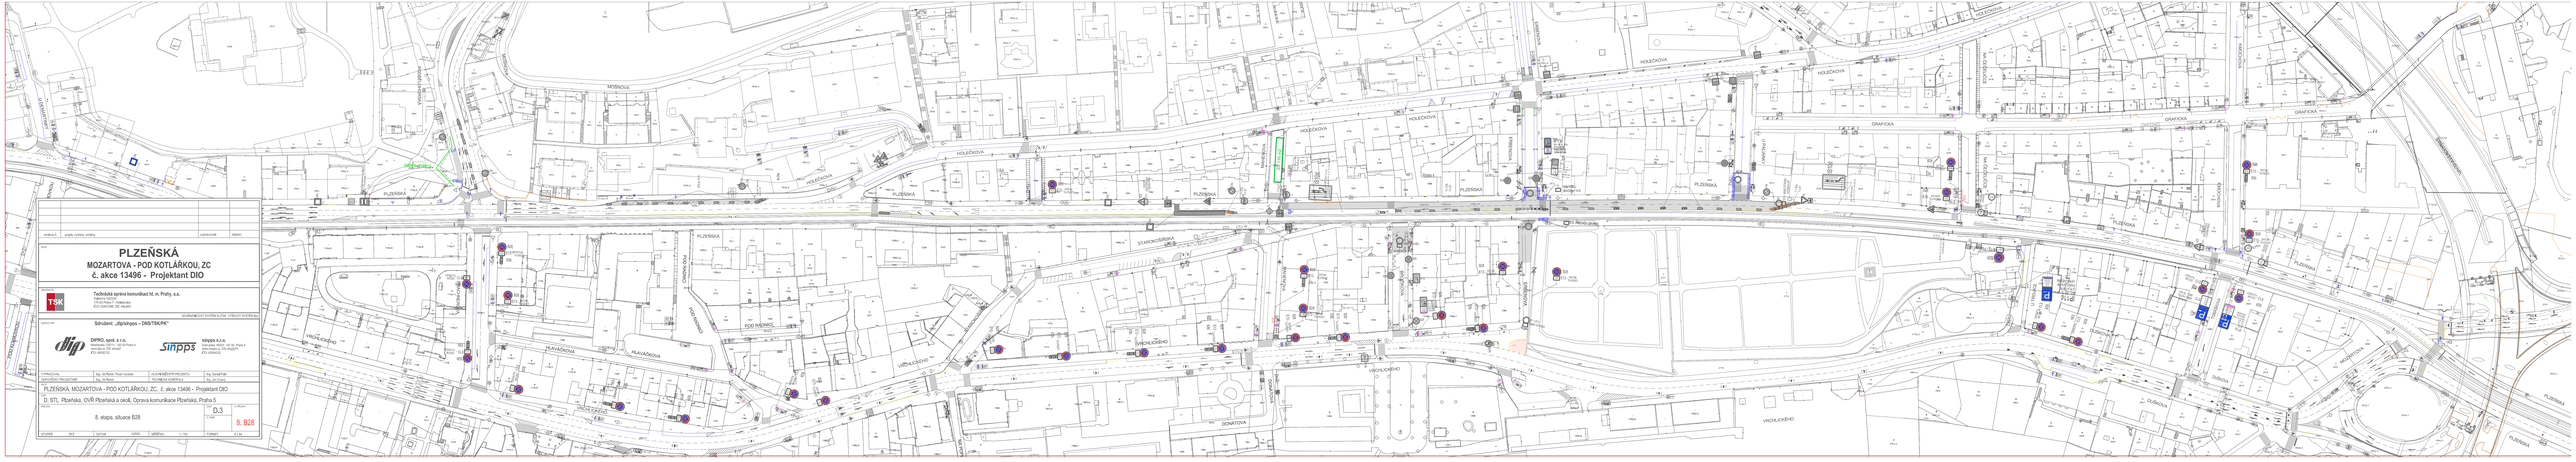
PLZEŇSKÁ
MOZARTOVA - POD KOTLÁŘKOU, ZC
č. akce 13496 - Projektant DIO
Technická správa komunikací hl. m. Prahy, a.s.
Sdružení „dipinipps – DNSTSK/PK"
DIPRO, spol. s r.o.
sinipps s.r.o.
PLZEŇSKÁ MOZARTOVA - POD KOTLÁŘKOU, ZC, č. akce 13496 - Projektant DIO
D. STL Plzeňská, OVŘ Plzeňská a okolí, Oprava komunikace Plzeňská, Praha 5
8. etapa, situace B28
D.3
8. B28
HOLEČKOVA
PLZEŇSKÁ
GRAFICKÁ
MOŠNOVA
STARKOVOVOVA
POD INVÁLIDY
HLAVÁČKOVA
VRCHLICKÉHO
DONÁTOVA
DUBNOVA
VOSTROVÁ
VOSTROVOVA
VOSTROVOVA
VOSTROVOVA