

Legenda:



Nově navržené dopravní značení




Trvalé dopravní značení a dopravní zařízení

B28 osadit 7 dní před zahájením etapy

DOPRAVNÍ INŽENÝRING PRAHA S.R.O.

*Dopravně inženýrské projekty a realizace dopravních opatření
Holečkova 789/49, Praha 5, 150 00, IČ: 02869179, tel.: 602 434 983*

Investor: DP HMP a.s. Sokolovská 217 Praha 9 190 00	Vypracoval: Jiří Hnát	Kontrola: Ing. Kapoun
	o 22	90 st.
Místo realizace: Vítězná, Praha 5	Datum vypracování 09/2025	Měřítko a formát: 1:300 A4
Název akce: Elektrizace linky BUS č. 176 - Provizorní zastávka - Újezd		

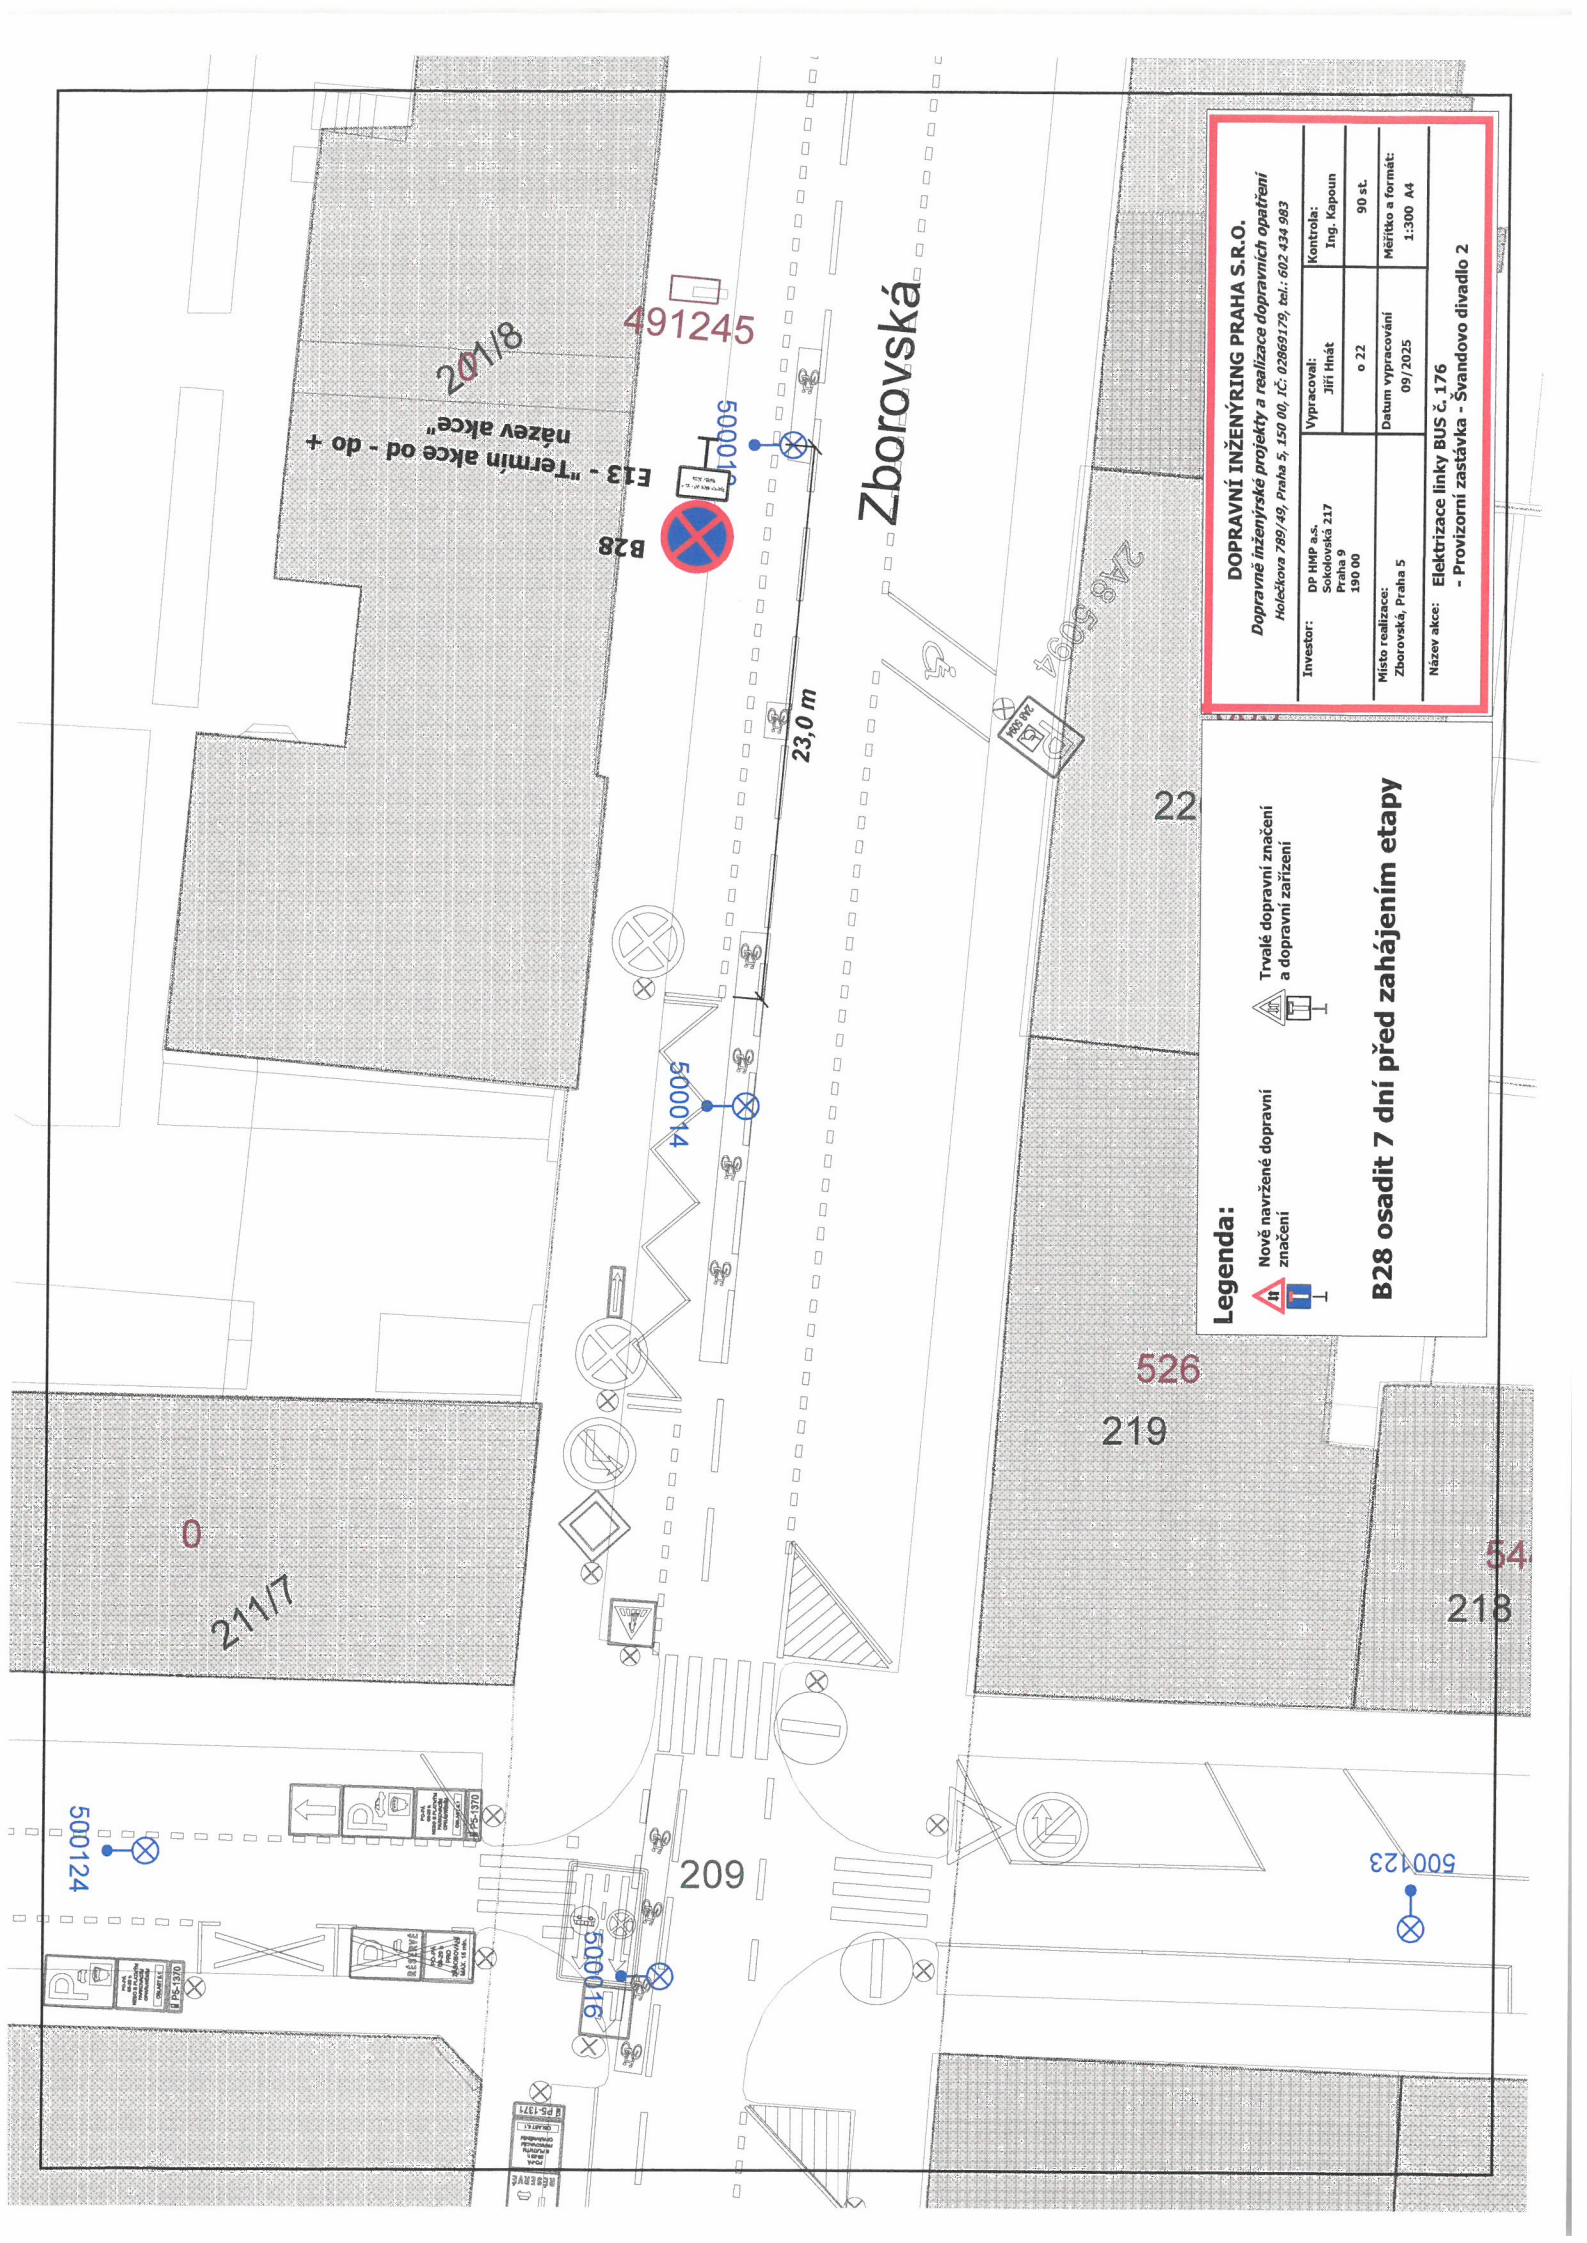

DOPRAVNÍ INŽENÝRING PRAHA S.R.O.
 Dopravné inženýrské projekty a realizace dopravních opatření
 Holečkova 789/49, Praha 5, 150 00, IČ: 02869179, tel.: 602 434 983

Investor:	DP HMP a.s. Sokolovská 217 Praha 9 190 00	Vypracoval:	Jiří Hnáš o 22	Kontrola:	Ing. Kapaun 90 st.
Místo realizace:	Zborovská, Praha 5	Datum vypracování	09/2025	Měřítko a formát:	1:300 A4
Název akce:	Elektrizace linky BUS č. 176 - Provizorní zastávka - Švandovo divadlo 2				

Legenda:

- Nově navržené dopravní značení
- Trvalé dopravní značení a dopravní zařízení

B28 osadit 7 dní před zahájením etapy

Zborovská

201/8
E13 - "Termín akce od - do +
název akce"

491245

23,0 m

22

526

219

54

218

0

211/7

609

500123

500124

500116

500019

B28

P-1371

RESERVA

RESERVA


RESERVA

RESERVA

RESERVA

RESERVA

RESERVA

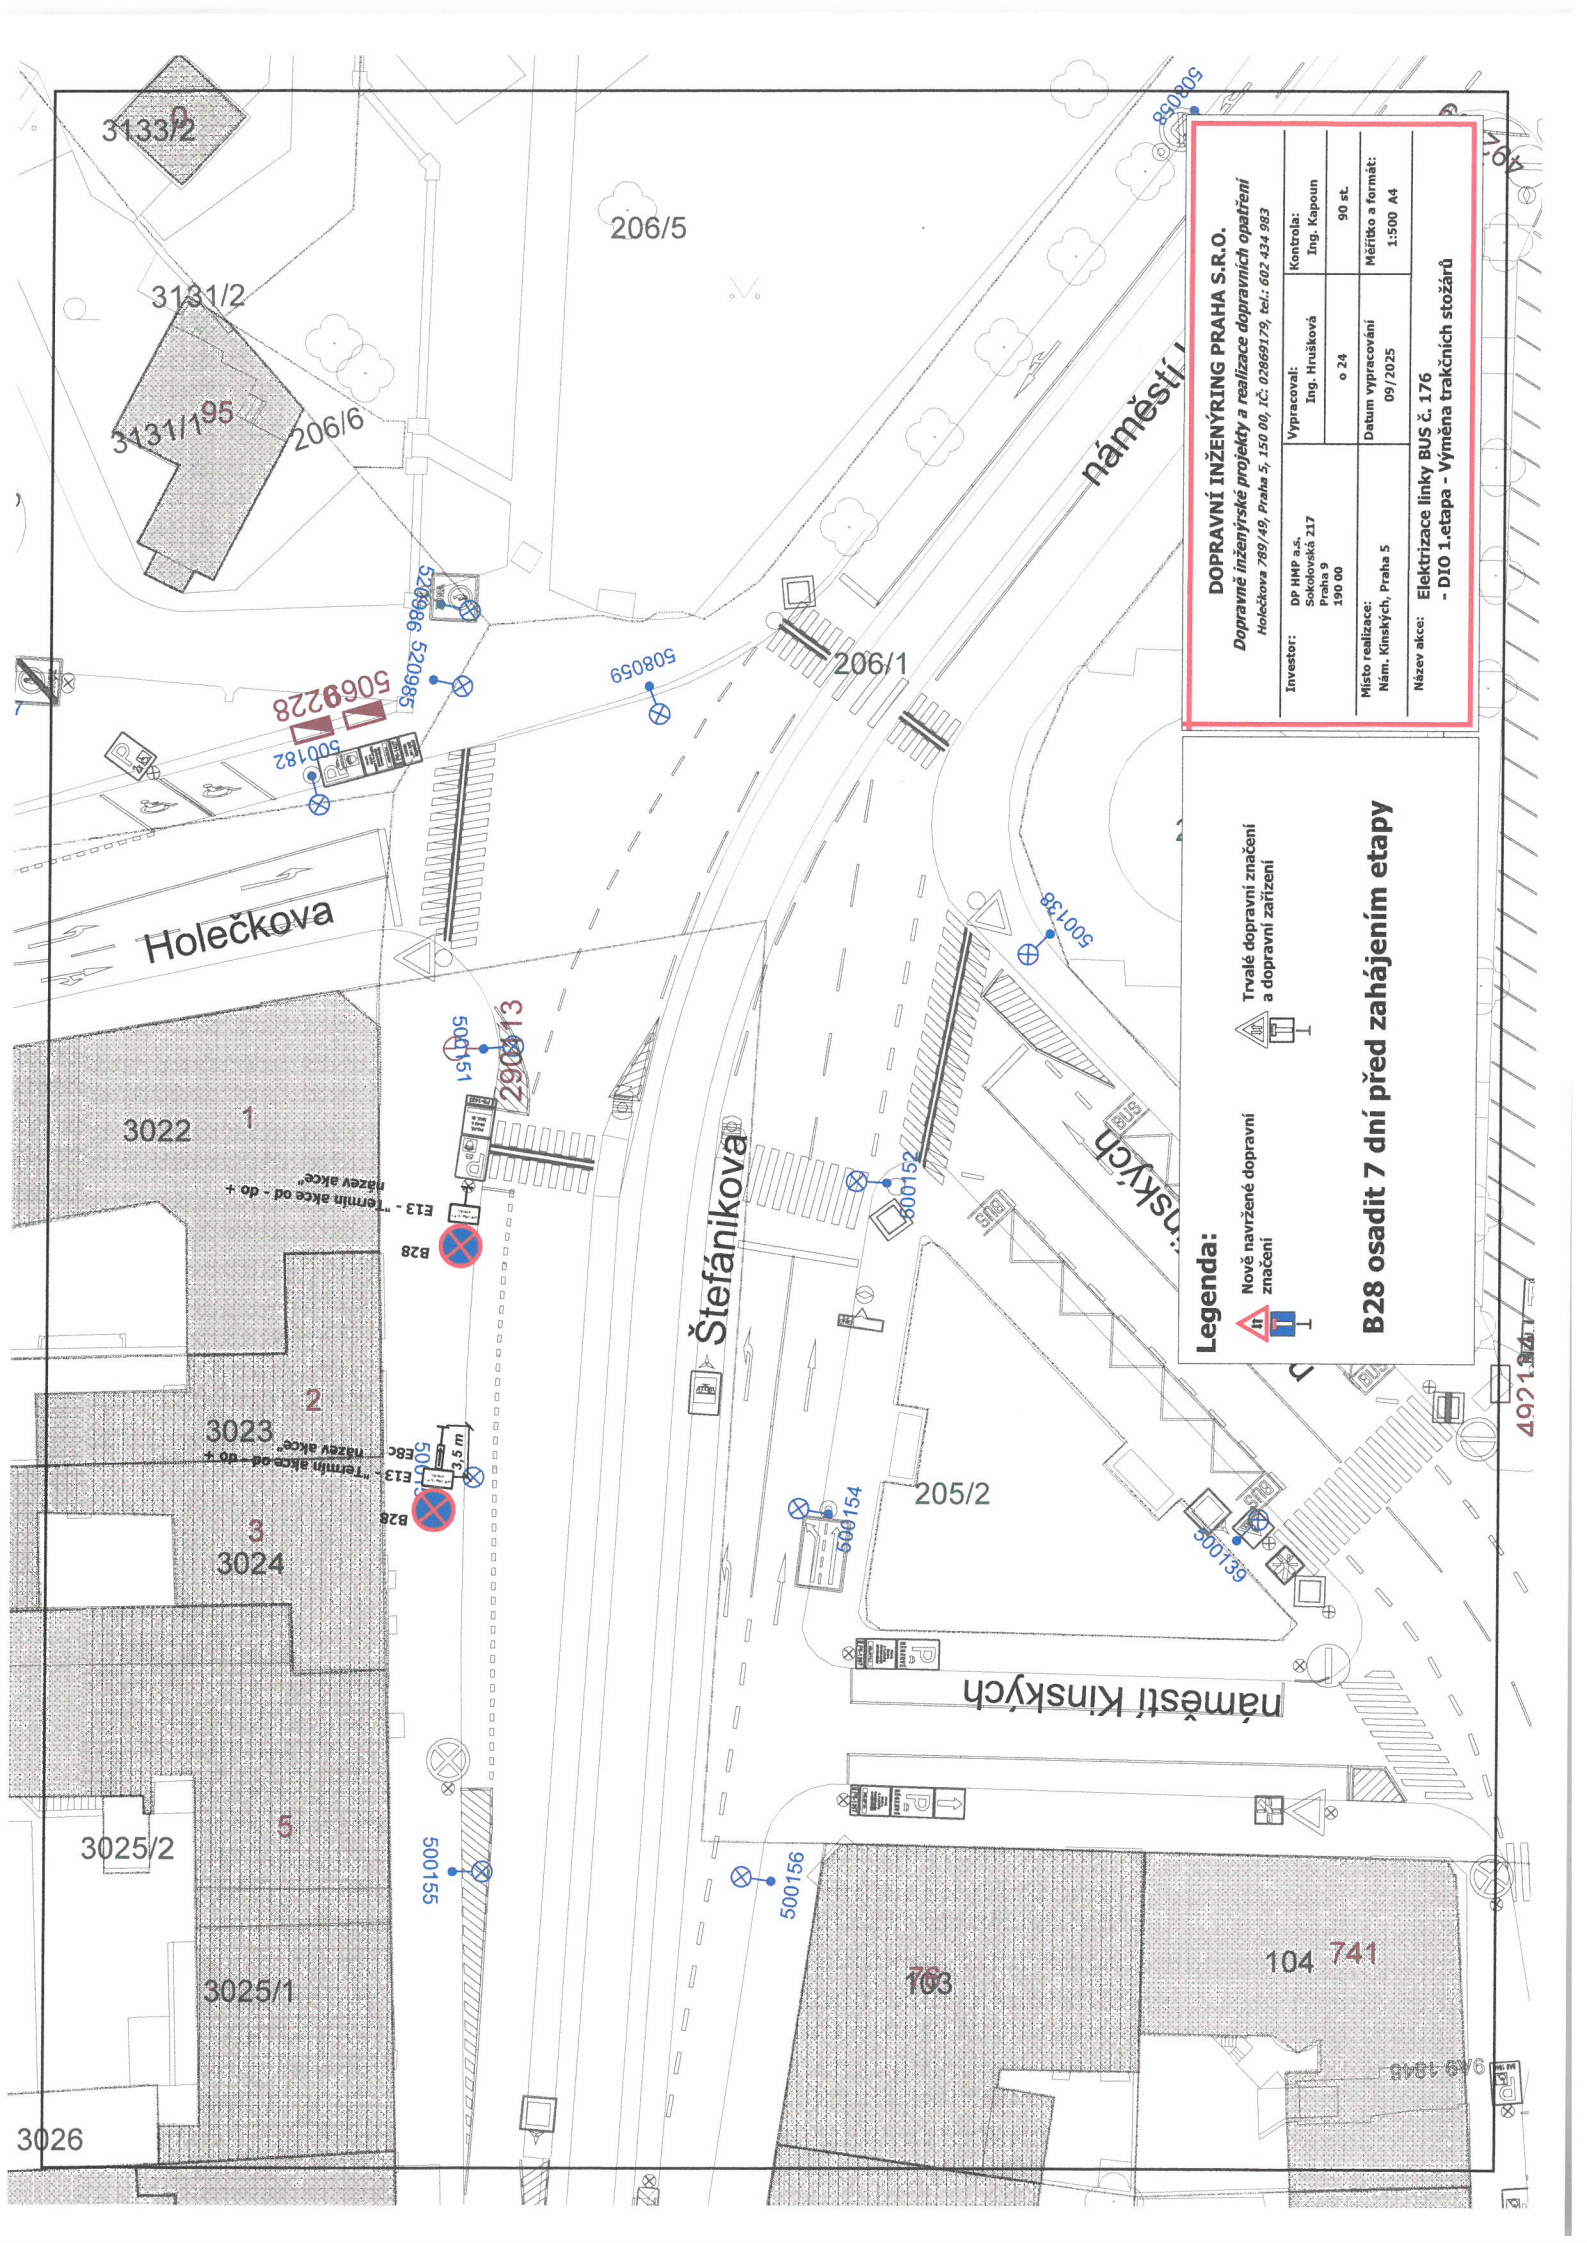

DOPRAVNÍ INŽENÝRING PRAHA S.R.O.
 Dopravné inženýrské projekty a realizace dopravních opatření
 Holečkova 789/49, Praha 5, 150 00, IČ: 02869179, tel.: 602 434 983

Investor:	DP HMP a.s., Sokolovská 217 Praha 9 190 00	Vypracoval:	Ing. Hrušková o 24	Kontrola:	Ing. Kapoun 90 st.
Místo realizace:	Nám. Kinských, Praha 5	Datum vypracování:	09/2025	Měřítko a formát:	1:500 A4
Název akce:	Elektrizace linky BUS č. 176 - D10 1.etapa - Výměna trakčních stožárů				

Legenda:

Nově navržené dopravní značení

Trvalé dopravní značení a dopravní zařízení

B28 osadit 7 dní před zahájením etapy