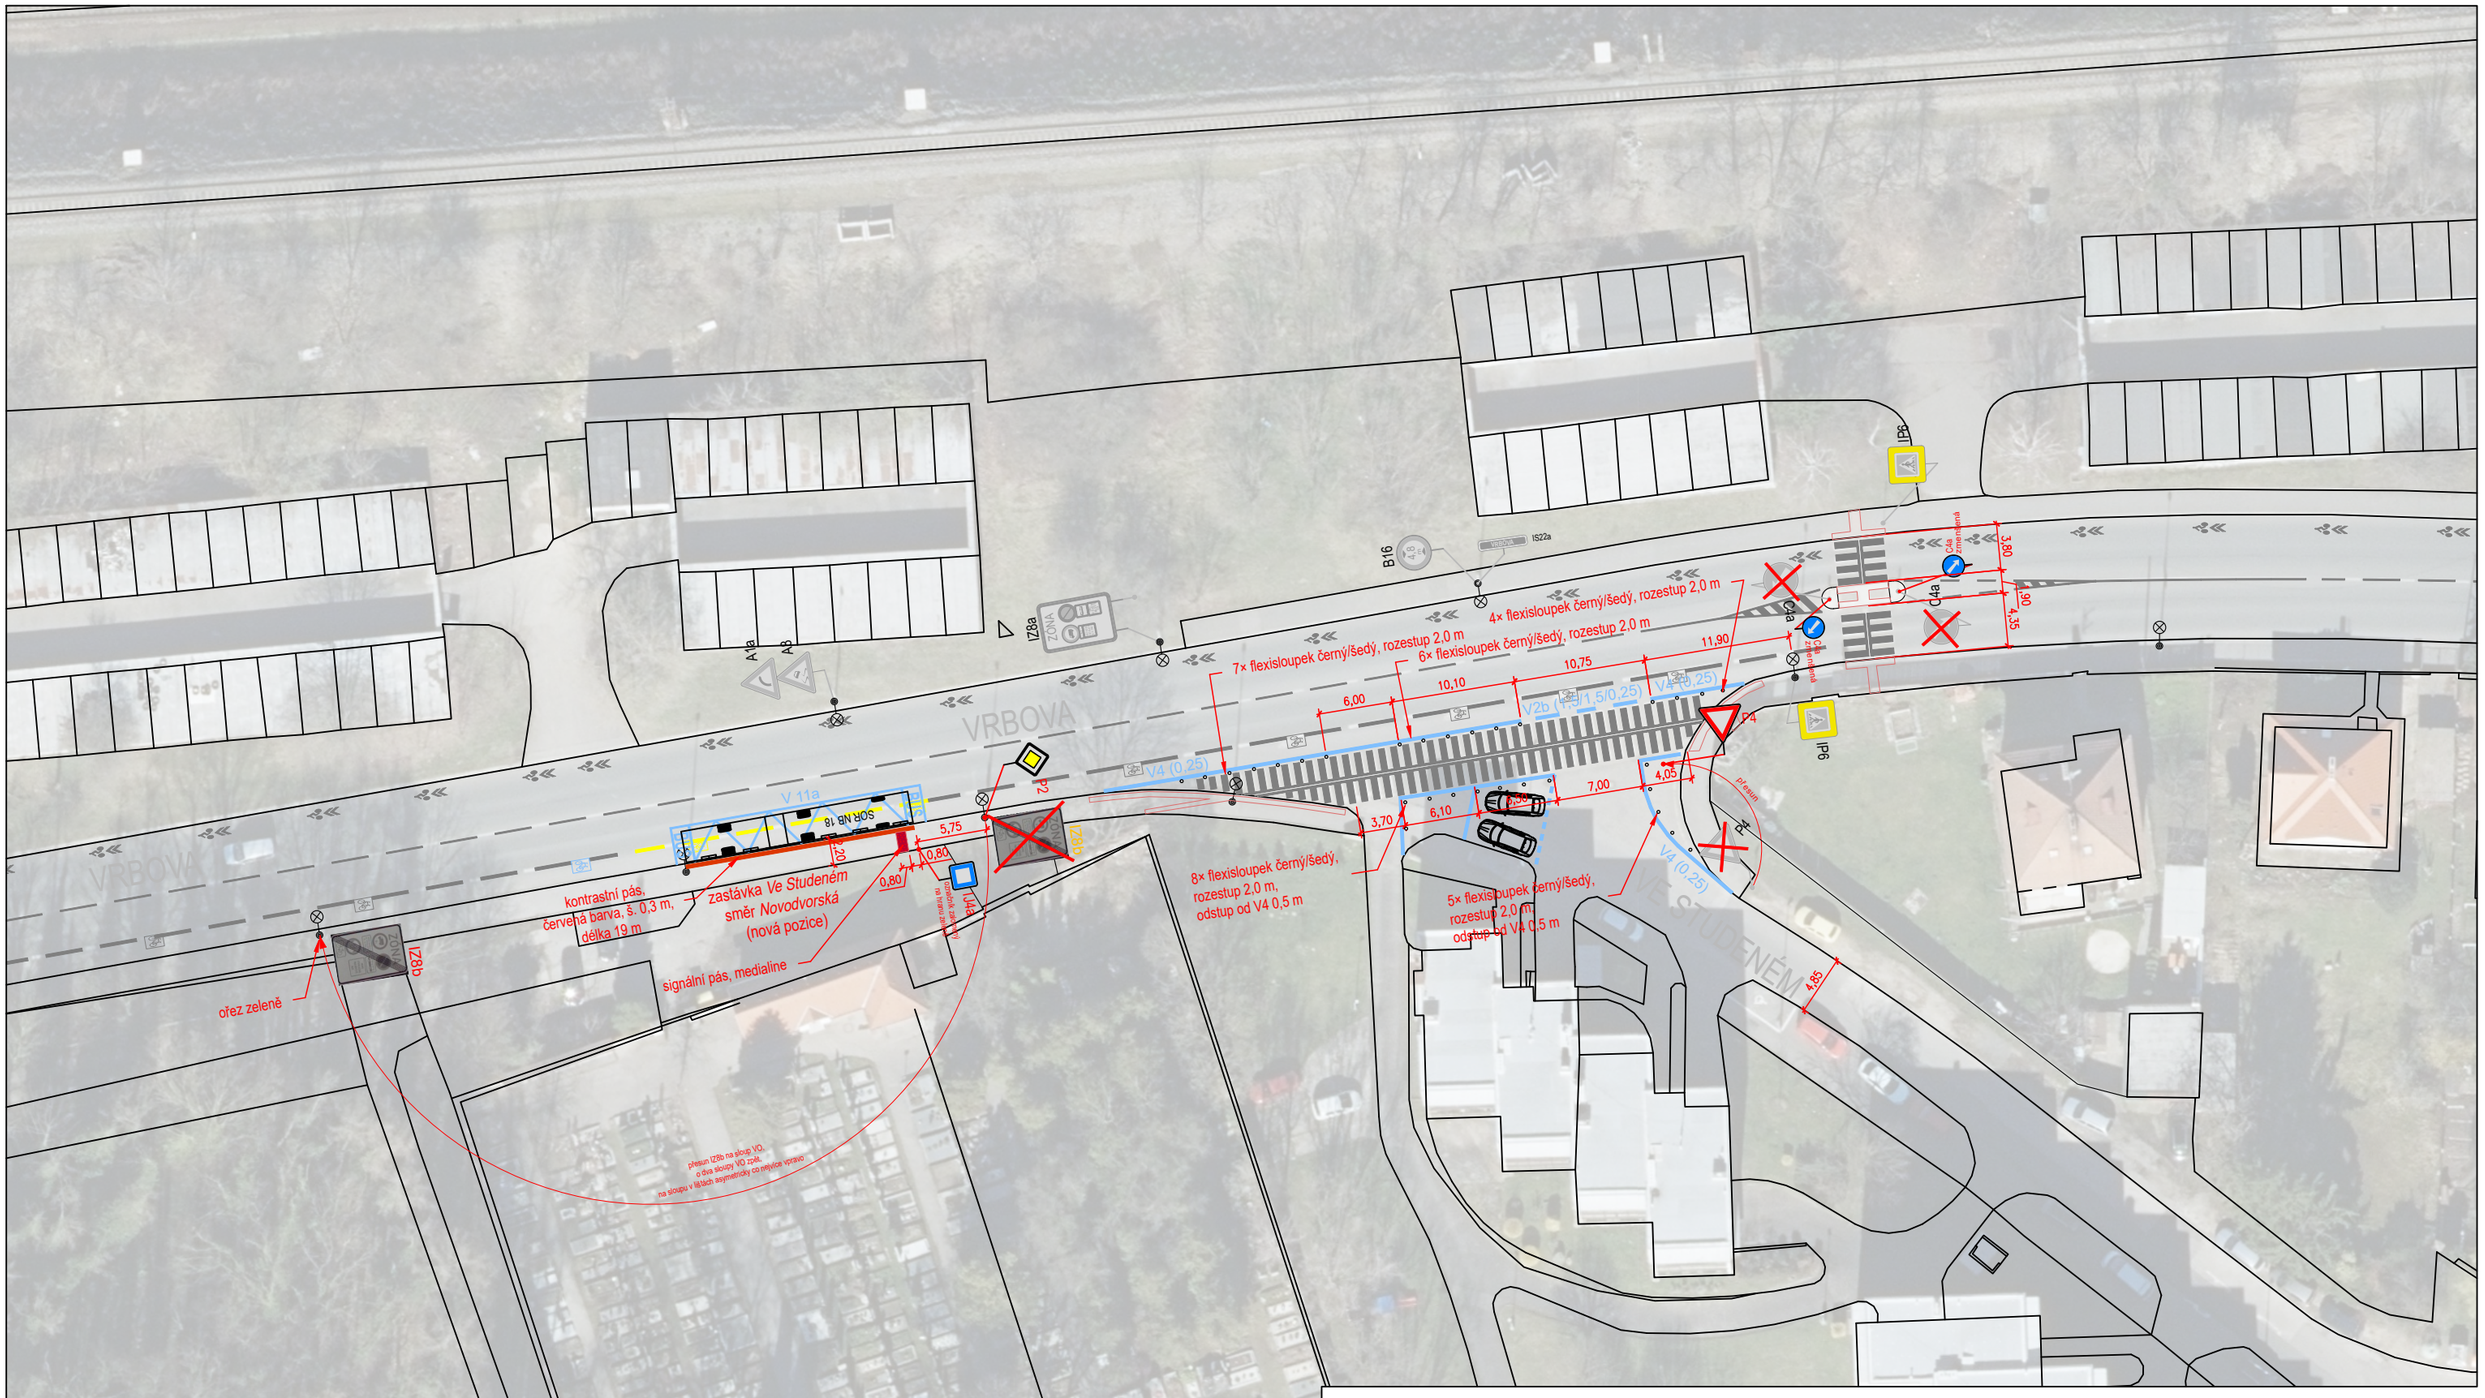

LEGENDA

- SDZ STÁVAJÍCÍ
- SDZ RUŠENÉ
- SDZ NAVRHOVANÉ
- VDZ STÁVAJÍCÍ
- VDZ RUŠENÉ
- VDZ NAVRHOVANÉ

S JTSK

vypracoval:	Tomáš Prousek | prousek.tomas@ropid.cz
měřítko:	1:500 (formát 2xA4)
datum:	05.03.2026
podklad:	datový podklad © IPR PRAHA, CC BY-SA 4.0
název výkresu:	SITUACE DOPRAVNÍHO ZNAČENÍ - 1/3
název projektu:	Vrbova ZC - zastávky Ve Studeném a Vrbova

pid pražská integrovaná doprava

Regionální organizátor Pražské integrované dopravy
Rytířská 10
Praha 1
110 00