



**MAGISTRÁT
HLAVNÍHO MĚSTA PRAHY
ODBOR POZIČNÍCH KOMUNIKACÍ A DRAH**

Priloha číslo: 1 ke spisu 234/1642X6
MHMP - SDM 28 / 2026 / PKD-04/6
Datum: 2.4.2026 Podpis: [Signature]

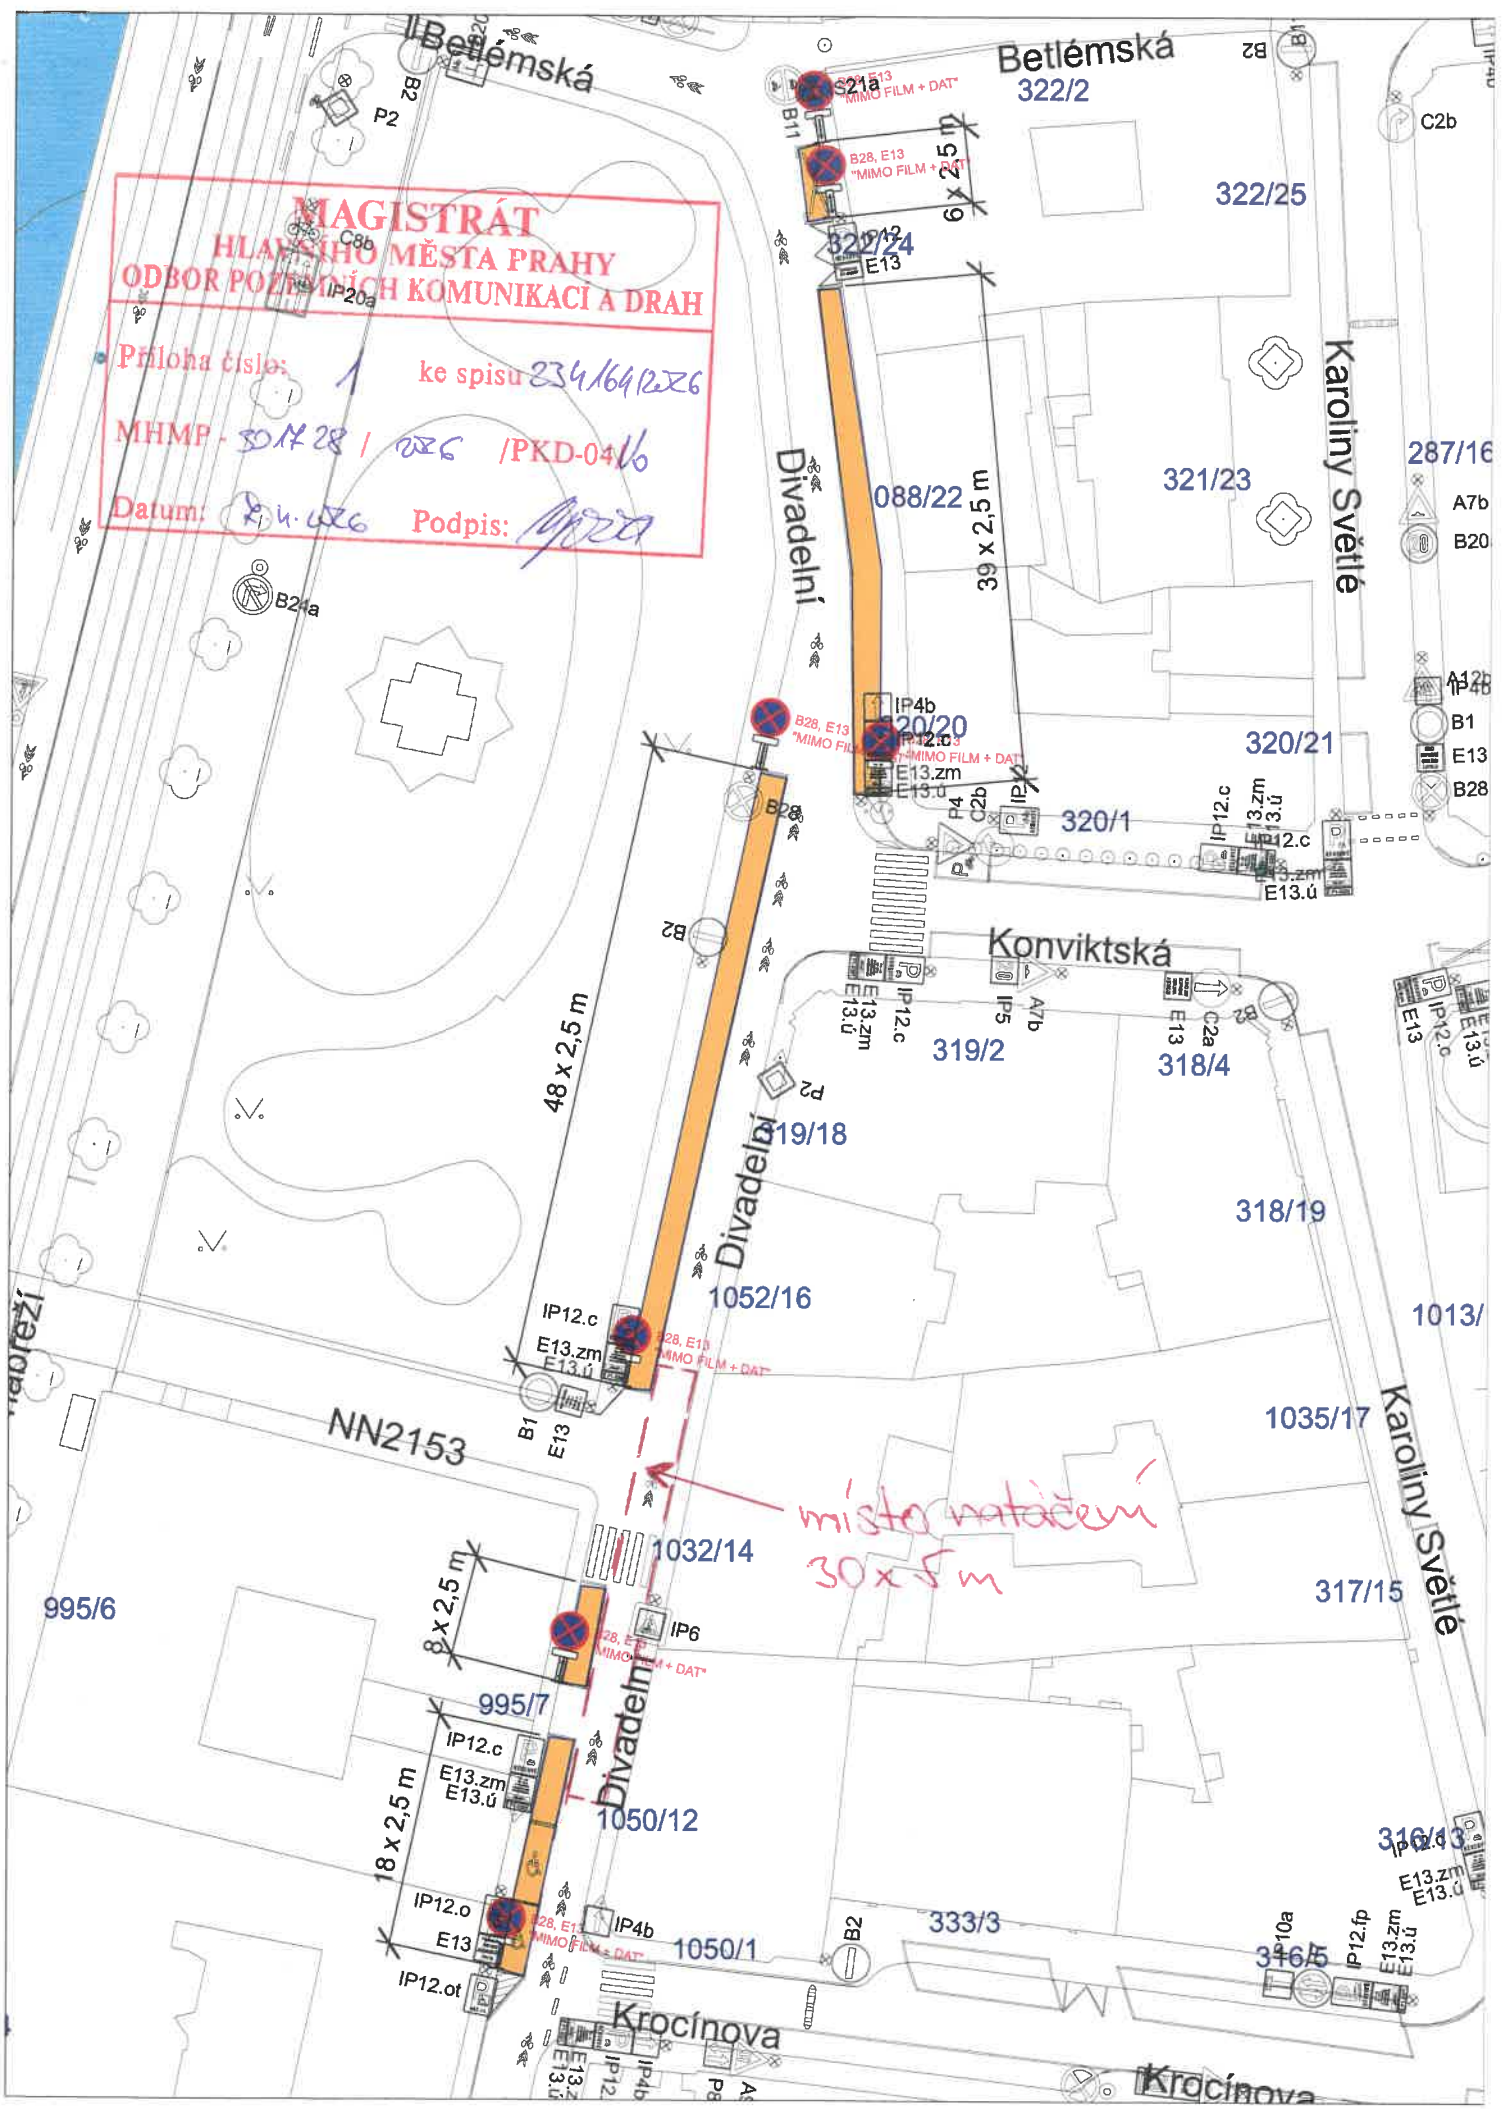

*místo natáčení
30x5 m*

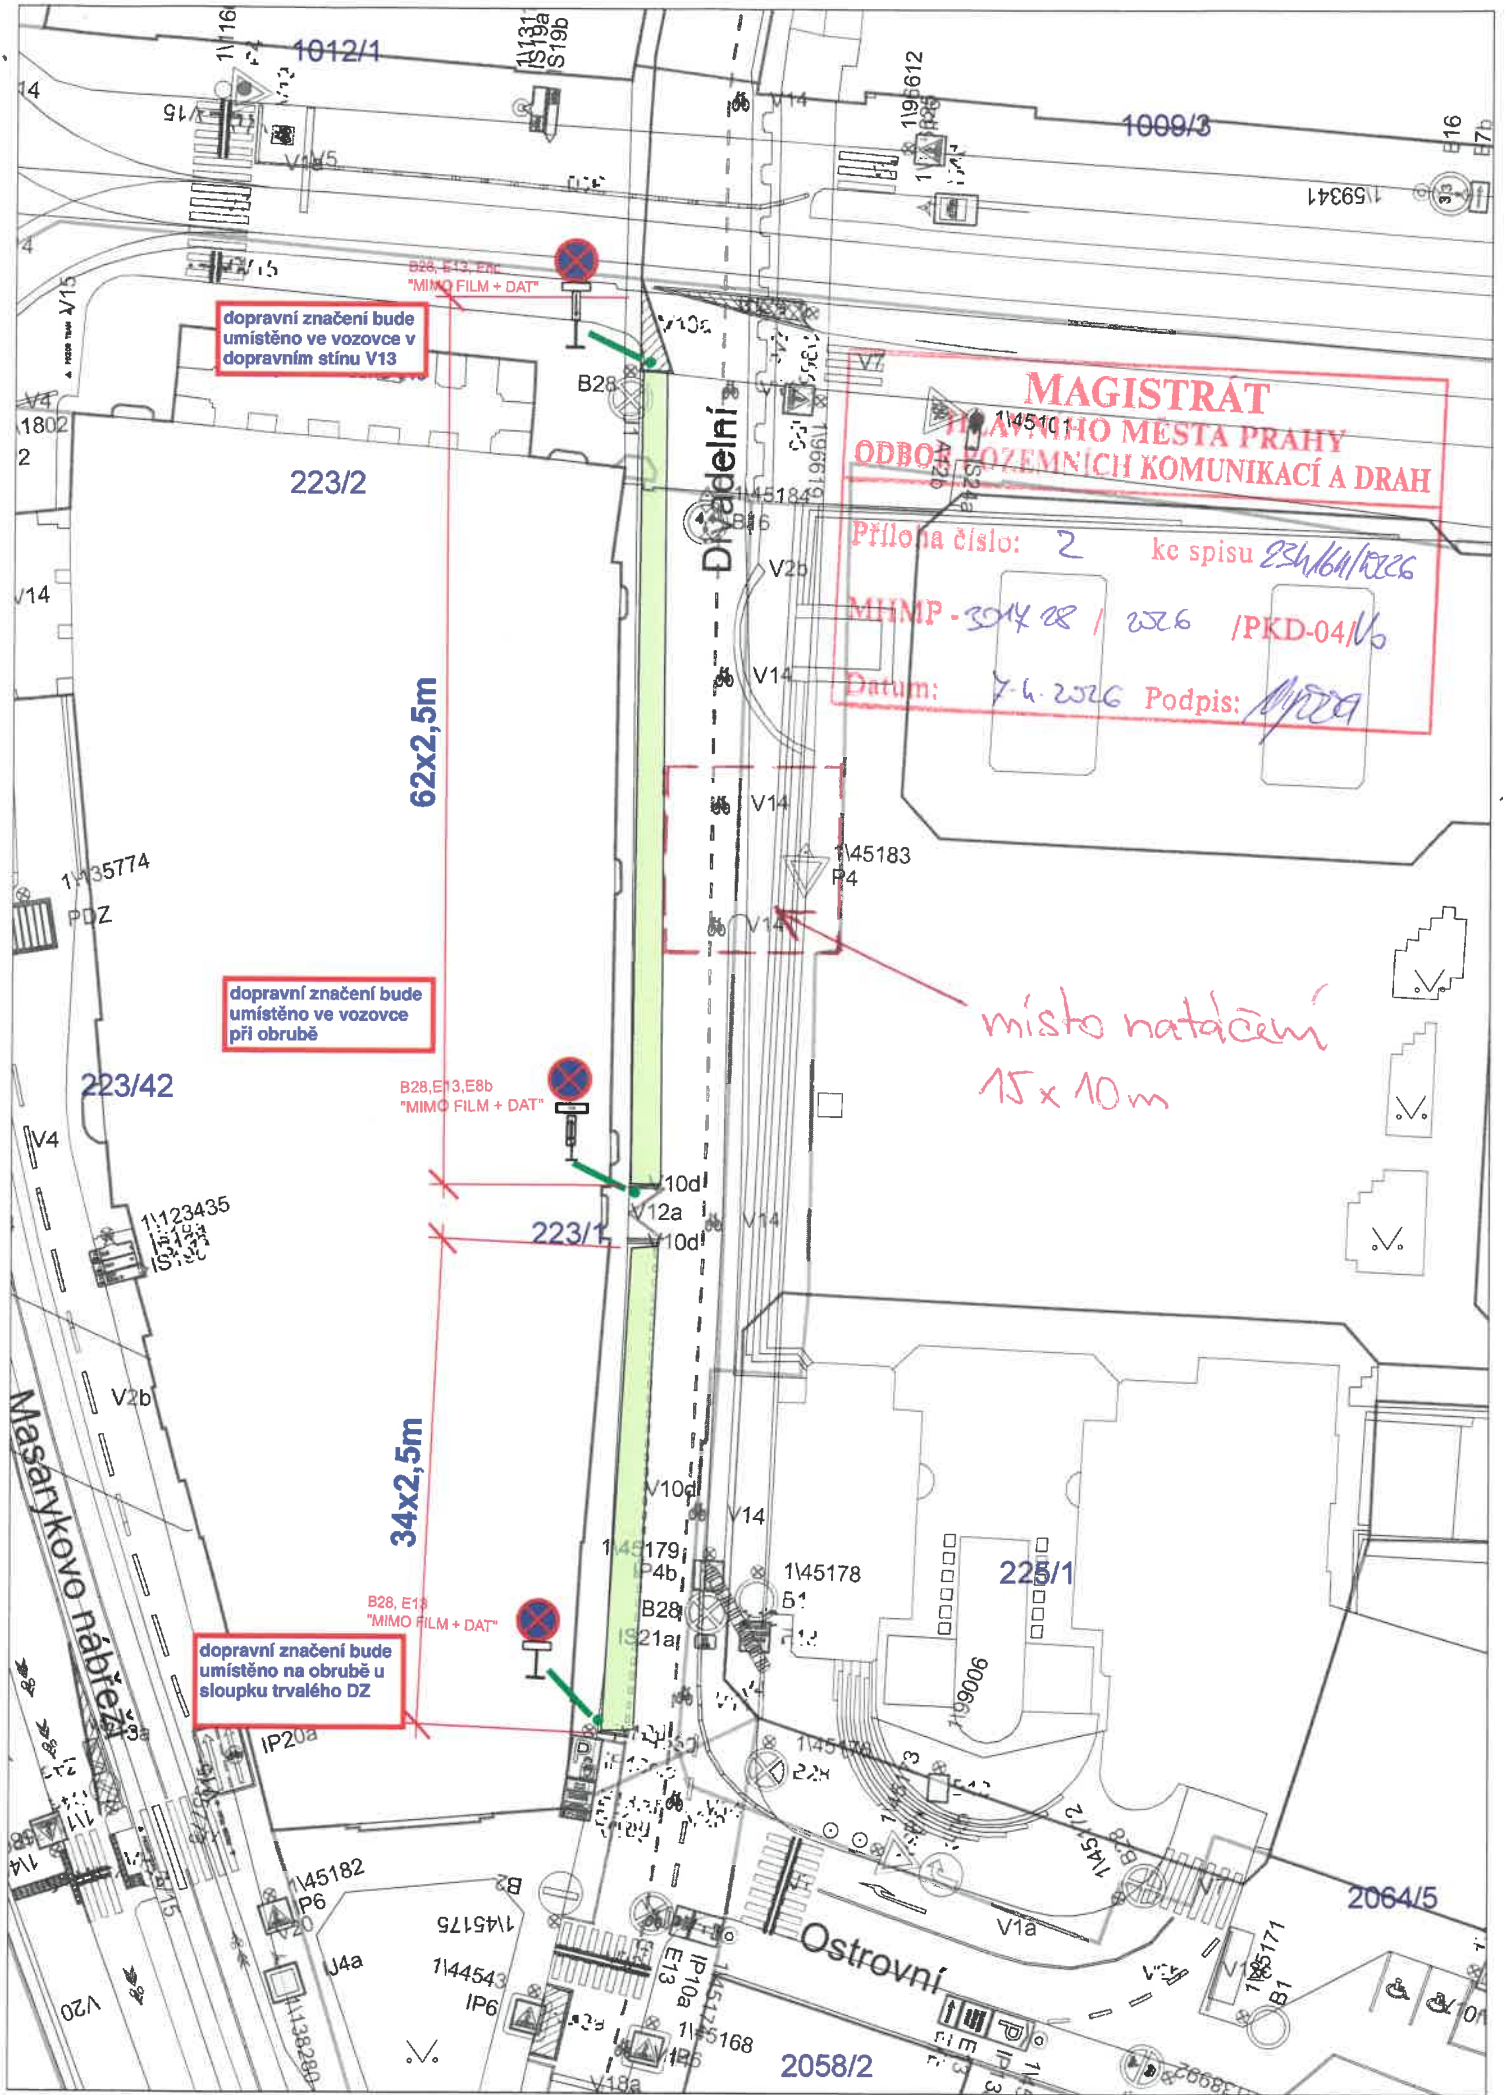


dopravní značení bude umístěno ve vozovce v dopravním stínu V13

dopravní značení bude umístěno ve vozovce při obrubě

dopravní značení bude umístěno na obrubě u sloupku trvalého DZ

**MAGISTRÁT
HLAVNÍHO MĚSTA PRAHY
ODBOJKA POZEMNÍCH KOMUNIKACÍ A DRAH**
Příloha číslo: 2 ke spisu 234/64/2026
MHMP - 304 28 / 236 / PKD-04/16
Datum: 7.6.2026 Podpis: [Signature]

místo natáčení
15 x 10 m

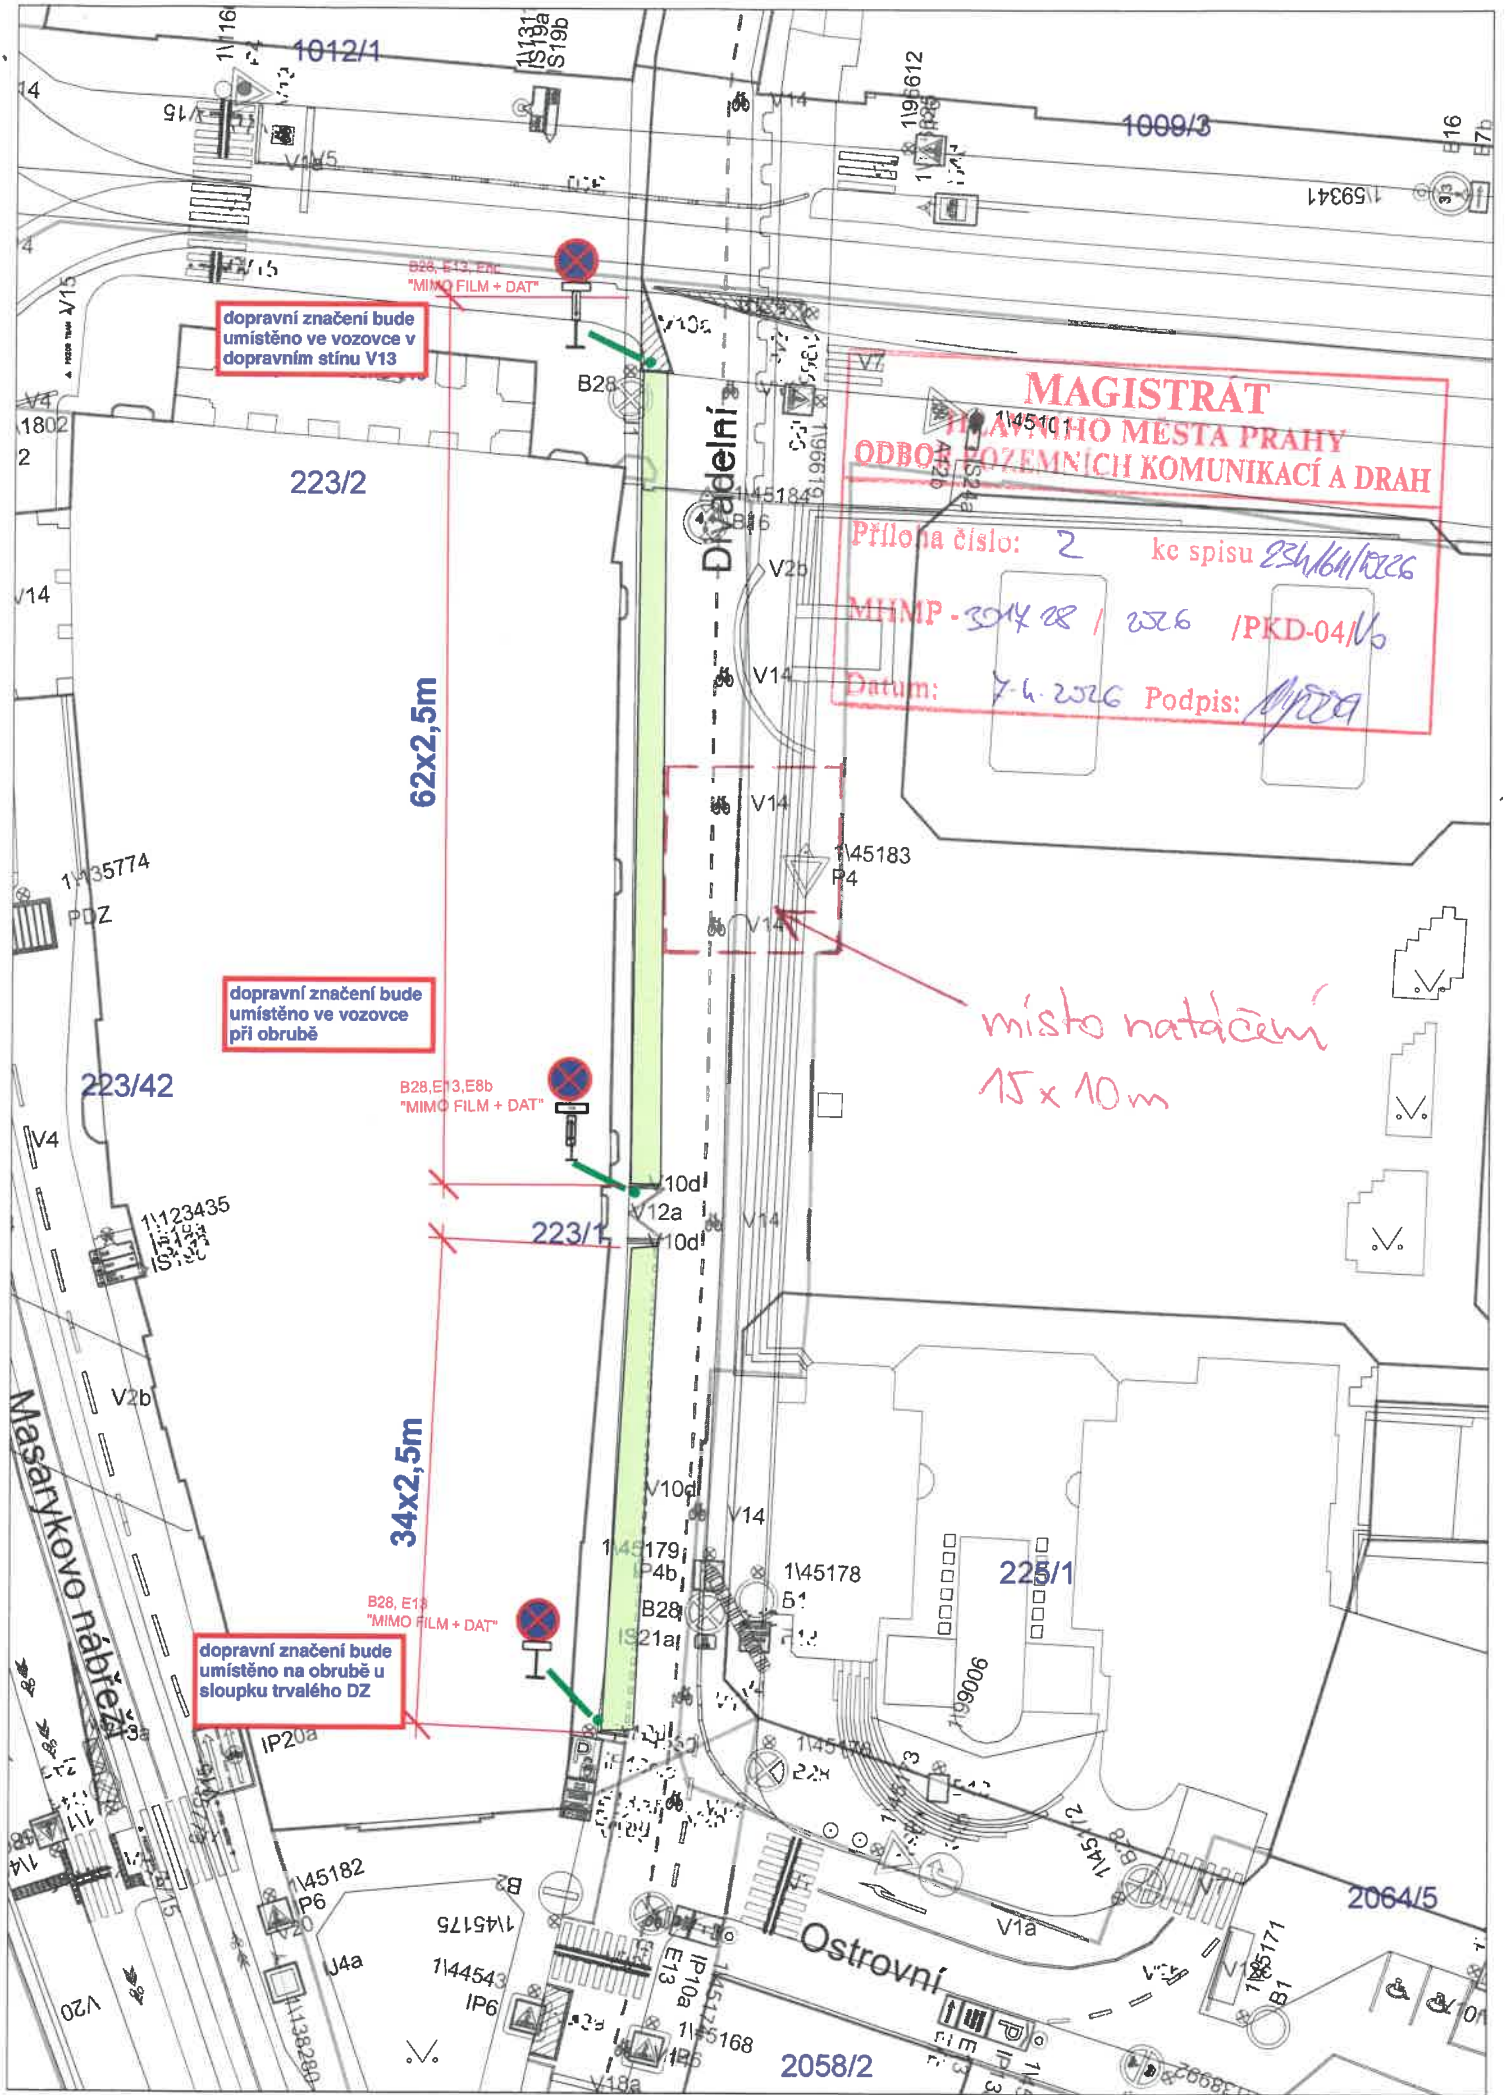

Ostrovní

2058/2

IP10a
E13

IP6
E8c
5 x 2,5m

B28, E13
"MIMO FILM + DAT"

B28, E13
"MIMO FILM + DAT"

P2

2058/38

MAGISTRÁT
HLAVNÍHO MĚSTA PRAHY
ODBOR POZEMNÍCH KOMUNIKACÍ A DRAH

Příloha číslo: 3 ke spisu 234/164/2026

MHMP - 3017 28 / 2026 / PKD-04 / V6

Datum: 4.4.2026 Podpis: [Signature]

IP13a
E13
E8c
P
NÁROČNĚJŠÍ
VYRAZENA
MÍSTO PRO
ZTP

Masarykovo nábřeží

B28, E13
"MIMO FILM + DAT"

B28, E13
"MIMO FILM + DAT"

5 x 2,5m


1648/36

IP12.c
E13.zm
E13.ú

A12b
P
RČSE VĚ
PO - PR
20 - 10 N
8 PLATNĚ
PŘIHOVĚŘEN
OPRAVĚNÍ
DĚLAT
P1-0350

227/34

P
P1-0350

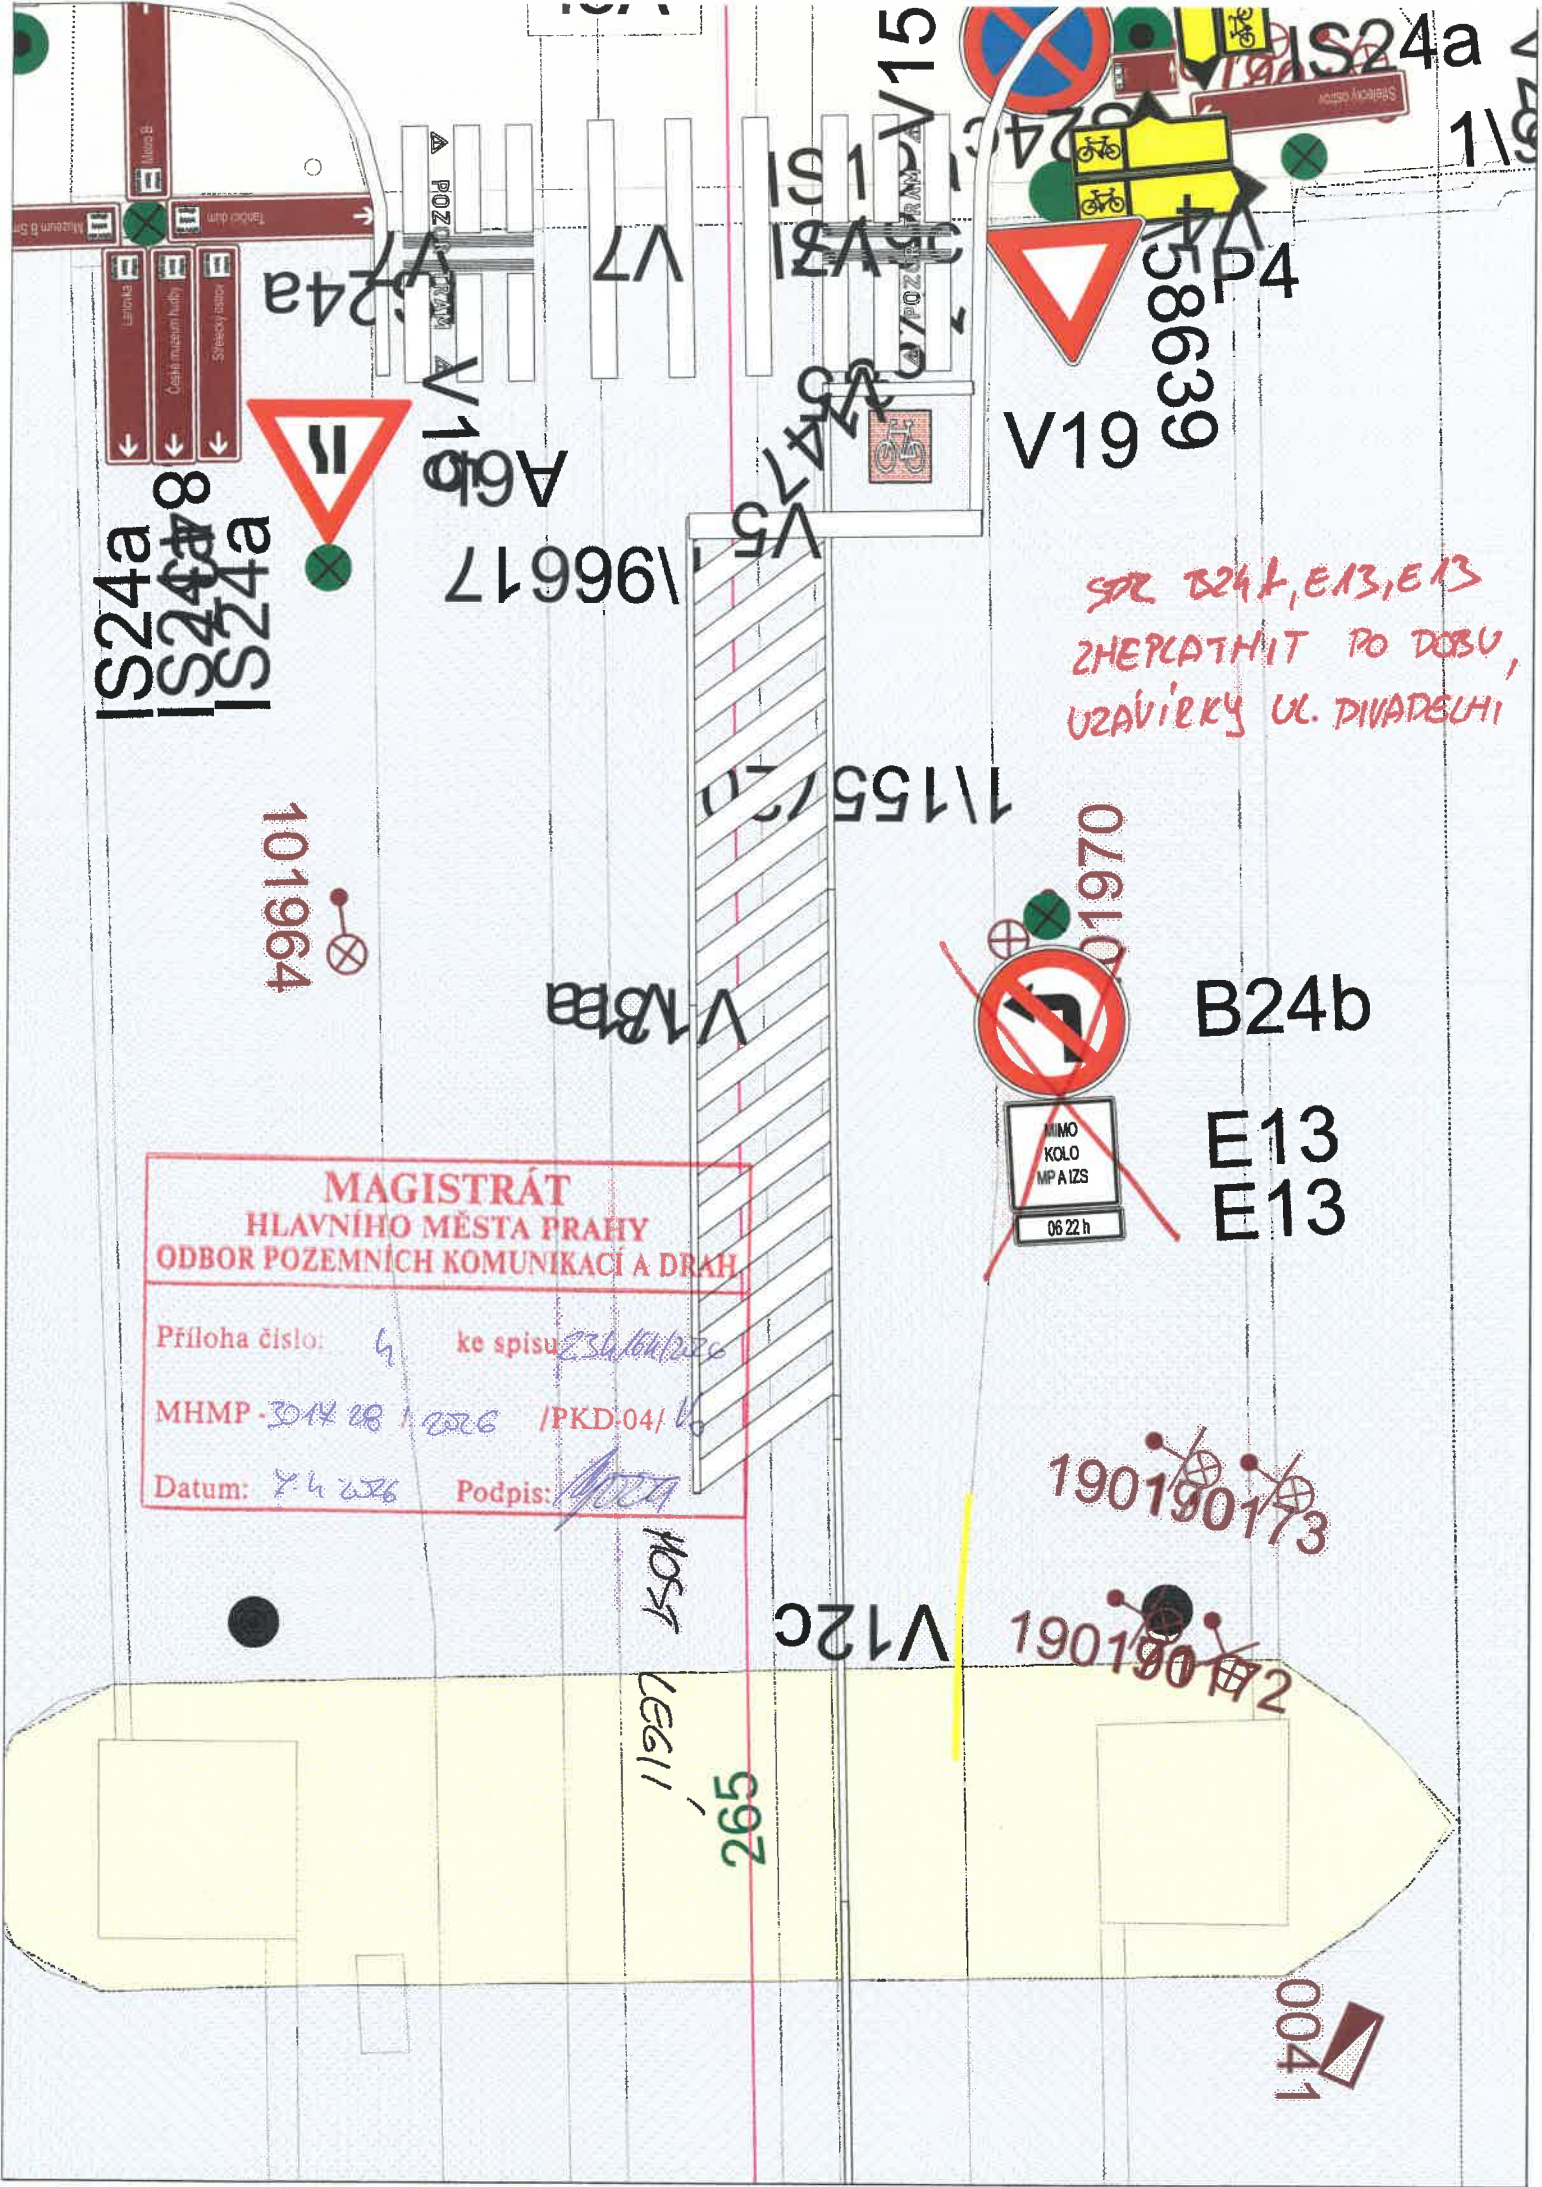

SRZ B24f, E13, E13
 ZNEPLATNIT PO DOBU,
 UZAVIERKY UL. DIVADLSKI

**MAGISTRÁT
 HLAVNIHO MĚSTA PRAHY
 ODBOR POZEMNÍCH KOMUNIKACÍ A DRAH**

Příloha číslo: 4 ke spisu 2356/164/226
 MHMP - 3042 28 / 226 / PKD:04/ 6
 Datum: 7.4.2016 Podpis: [Signature]

1155/20
 1970
 MIMO
 KOLO
 MP A IZS
 06 22 h

B24b
 E13
 E13

190190173
 190190172

267
 11991
 KOST
 LEGI

0041

S24a
 S24a
 S24a

101964

A6b
 196617

61A
 638639

V19
 V15
 V10

V12b

V12c

V7

V10

V24a

