


# PROJEKT DIO

## (Dopravně Inženýrské Opatření)

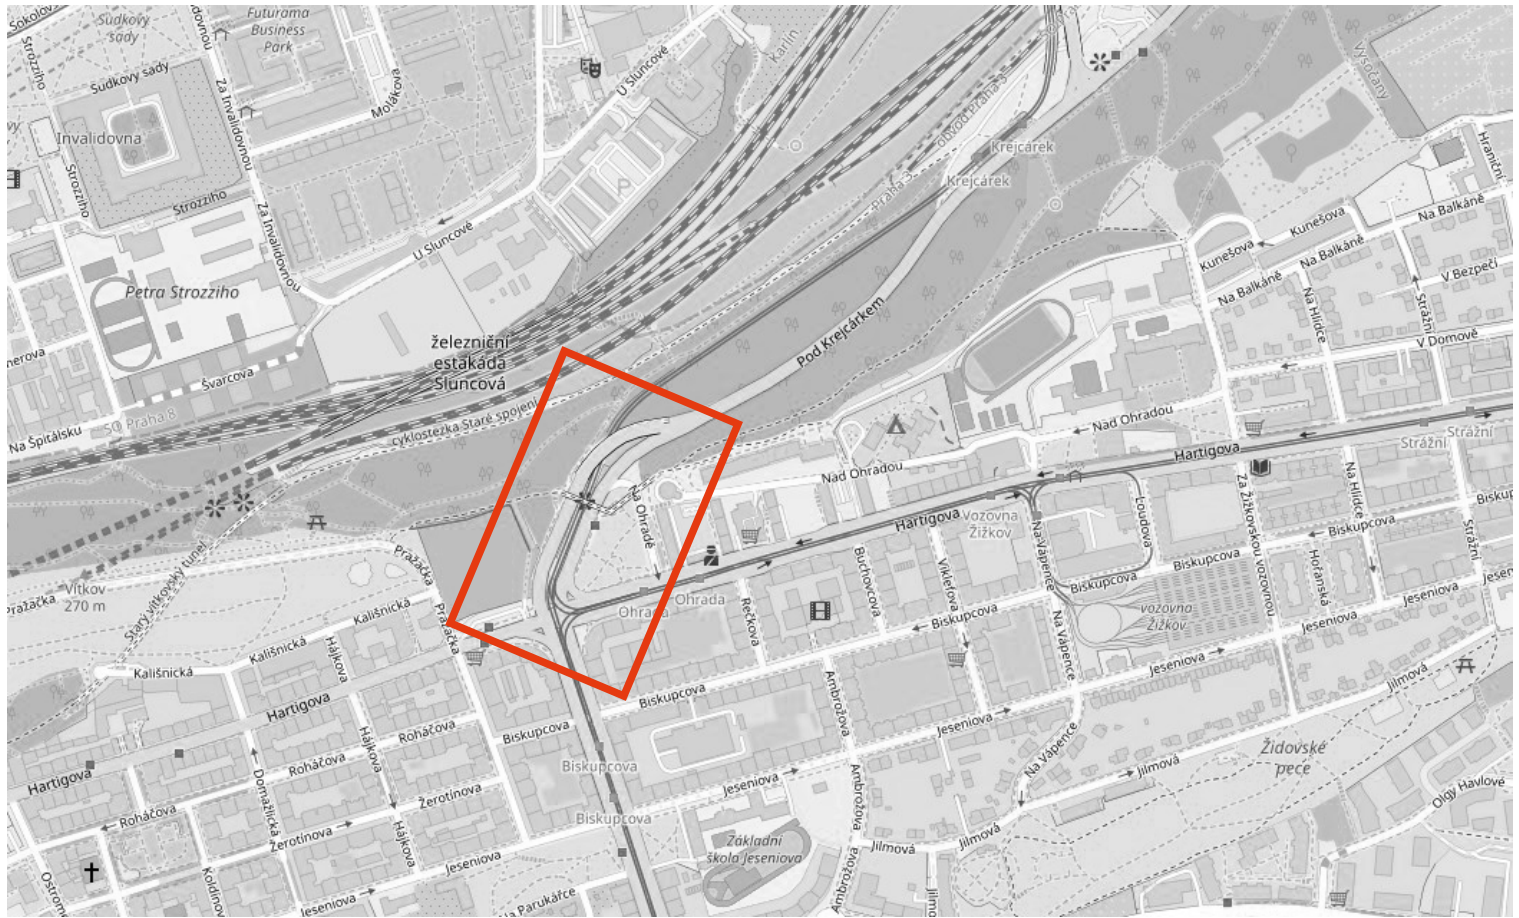

### MÍSTO REALIZACE:

**UI. Pod Krejčárkem 975/2,  
130 00 Praha 3 - Žižkov**

### VYPRACOVAL:

Ing. Hana Durst  
tel.: 723 662 755

### OBJEDNATEL (INVESTOR):

Stavby mostů, a.s.  
Tel.: 723 775 594

### POČET ETAP:

**1**

### POČET VÝKRESŮ:

**1**

### NÁZEV AKCE:

**Rekonstrukce most X607  
- zábor zařízení staveniště 1.etapa**

### TERMÍN REALIZACE AKCE:

### DATUM VYPRACOVÁNÍ DIO:

08.01.2026

### DODAVATEL:

**TOP Znak s.r.o.**  
Starochuchelská 114/28  
159 00 Praha 5  
Tel.: 607 687 687  
E-mail: info@topznak.cz  
Web: www.topznak.cz  
IČ: 06035981, DIČ: CZ06035981



### POZNÁMKA:

**B28 se osazují 7 dní před zahájením akce!**

- Legenda:**
- Navržené přechodné svislé dopravní značení
  - Stávající svislé dopravní značení
  - Zábor komunikace - zařízení staveniště
  - Zábor komunikace - zařízení staveniště
  - Stávající zábor komunikace - podpěra mostního tělesa
  - Navržené přechodné vodorovné dopravní značení
  - Škrt stávajícího dopravního značení

Zábor komunikace - zařízení staveniště  
30m x 3,5m = 105m<sup>2</sup>

Zábor komunikace - rekonstrukce mostu  
105m x 3,5m = 367,5m<sup>2</sup>

