

19/49

147

Zborovská

Zborovská

489/52

Vítězná

125/3

126/1

124/68

117/66

115/64

96/62

84/60

81/58

79/56

54/54

54/6

41/4

489/5

1071/3

471/49

Petřinská

126/63

133/61

138/59

139/57

140/55

157/53

39/51

39/2

74 x 2,5 m


37 x 2,5 m

53 x 2,5 m

3197

Zborovská

Zborovská

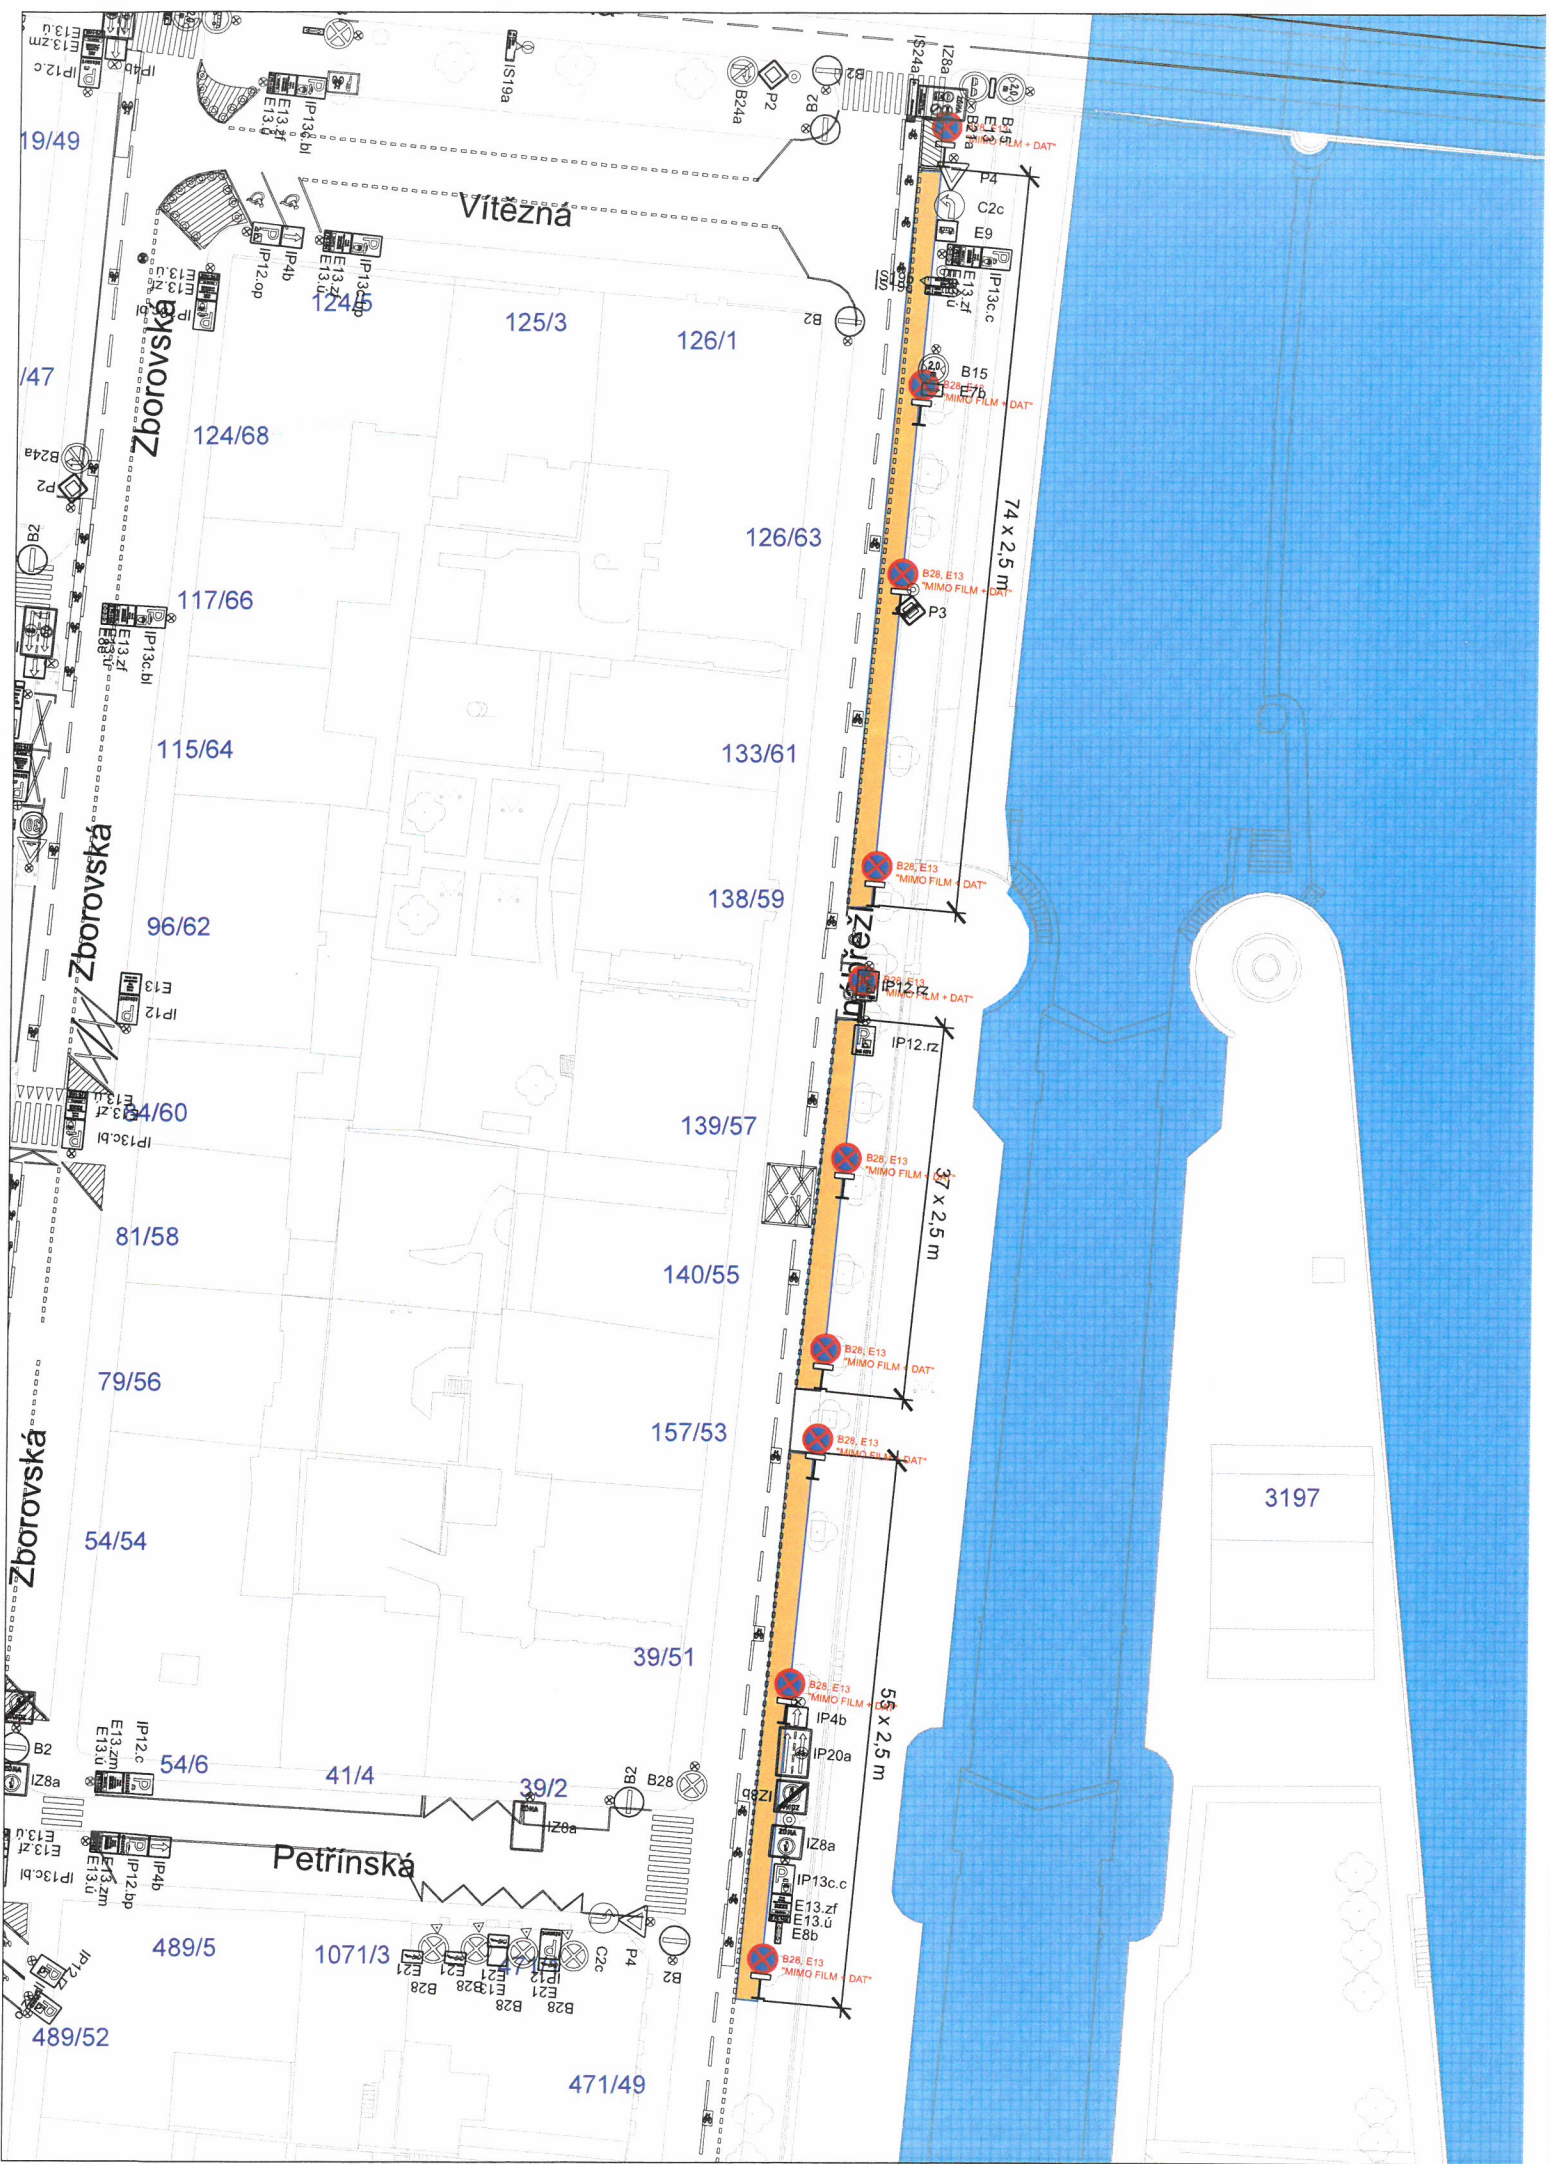

19/49

147

Zborovská

Zborovská

489/52

Vítězná

125/3

126/1

124/68

117/66

115/64

96/62

84/60

81/58

79/56

54/54

54/6

41/4

489/5

1071/3

471/49

Petřinská

126/63

133/61

138/59

139/57

140/55

157/53

39/51

39/2

74 x 2,5 m


37 x 2,5 m

53 x 2,5 m

3197

Zborovská

Zborovská

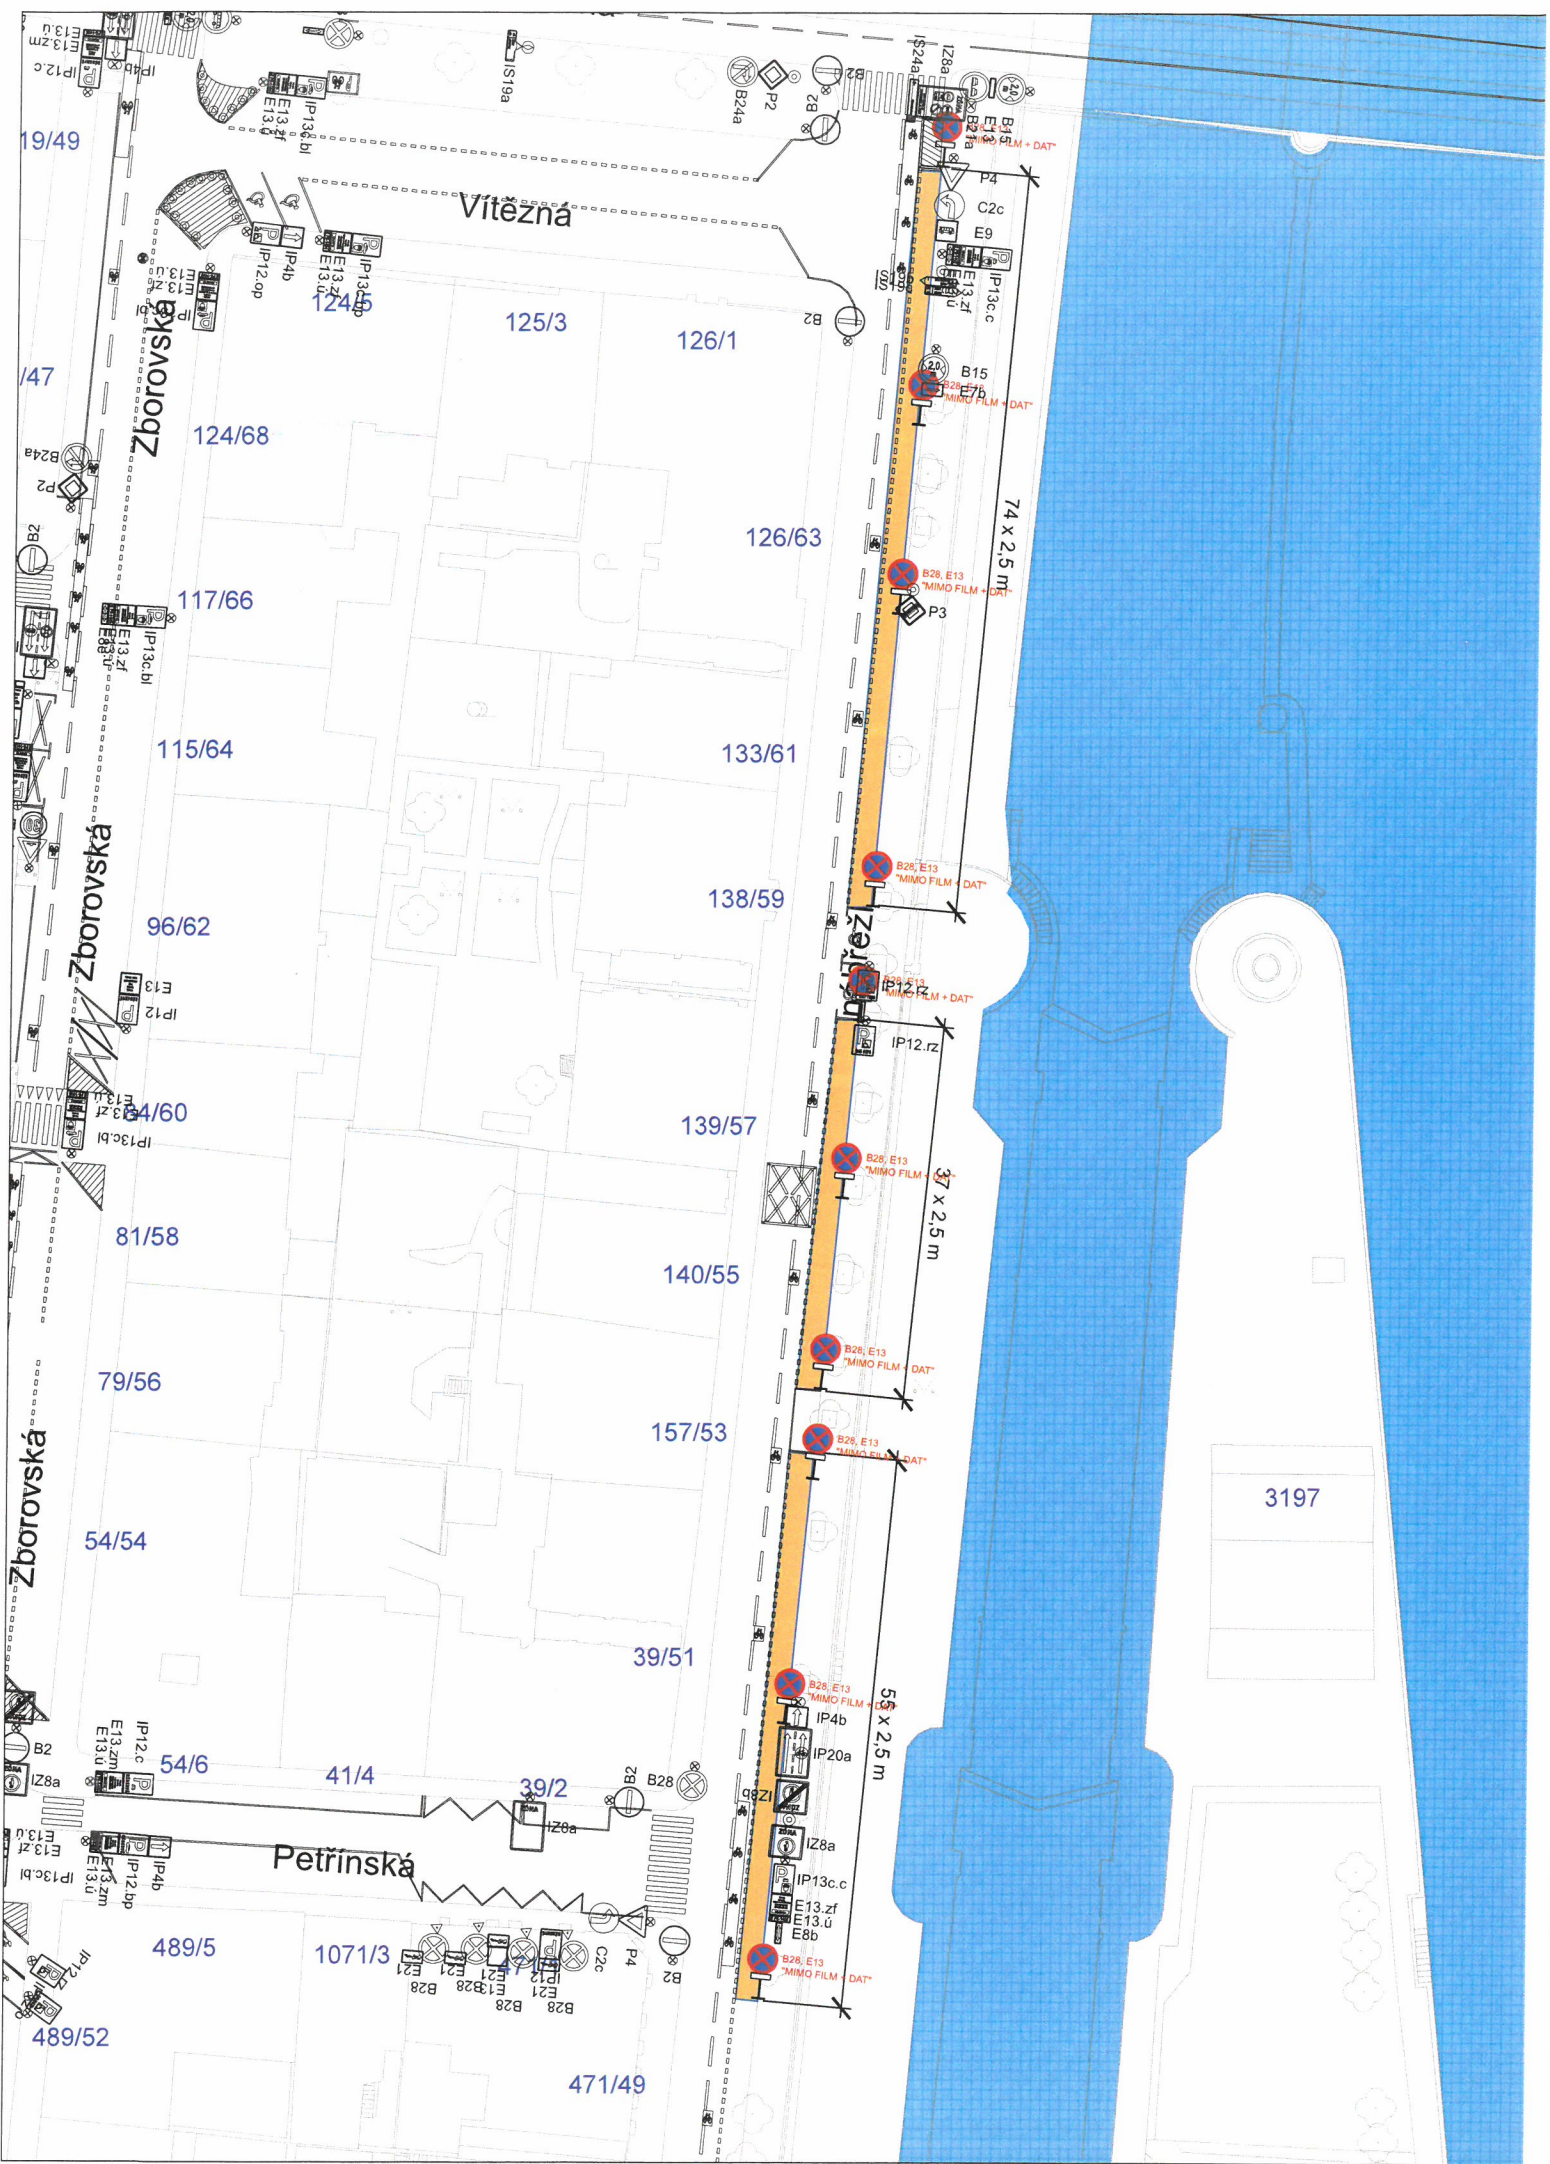

19/49

147

Zborovská

Zborovská

489/52

Vítězná

125/3

126/1

124/68

117/66

115/64

96/62

84/60

81/58

79/56

54/54

54/6

41/4

489/5

1071/3

471/49

Petřinská

126/63

133/61

138/59

139/57

140/55

157/53

39/51

39/2

74 x 2,5 m

37 x 2,5 m

53 x 2,5 m

3197

Zborovská

Zborovská