
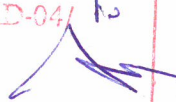


MAGISTRÁT
HLAVNÍHO MĚSTA PRAHY
ODBOR POZEMNÍCH KOMUNIKACÍ A DRAH

Příloha číslo: 1 ke spisu

MHMP - 96452 / 2026 / PKD-04 / ho

Datum: 8.4.2026 Podpis: 

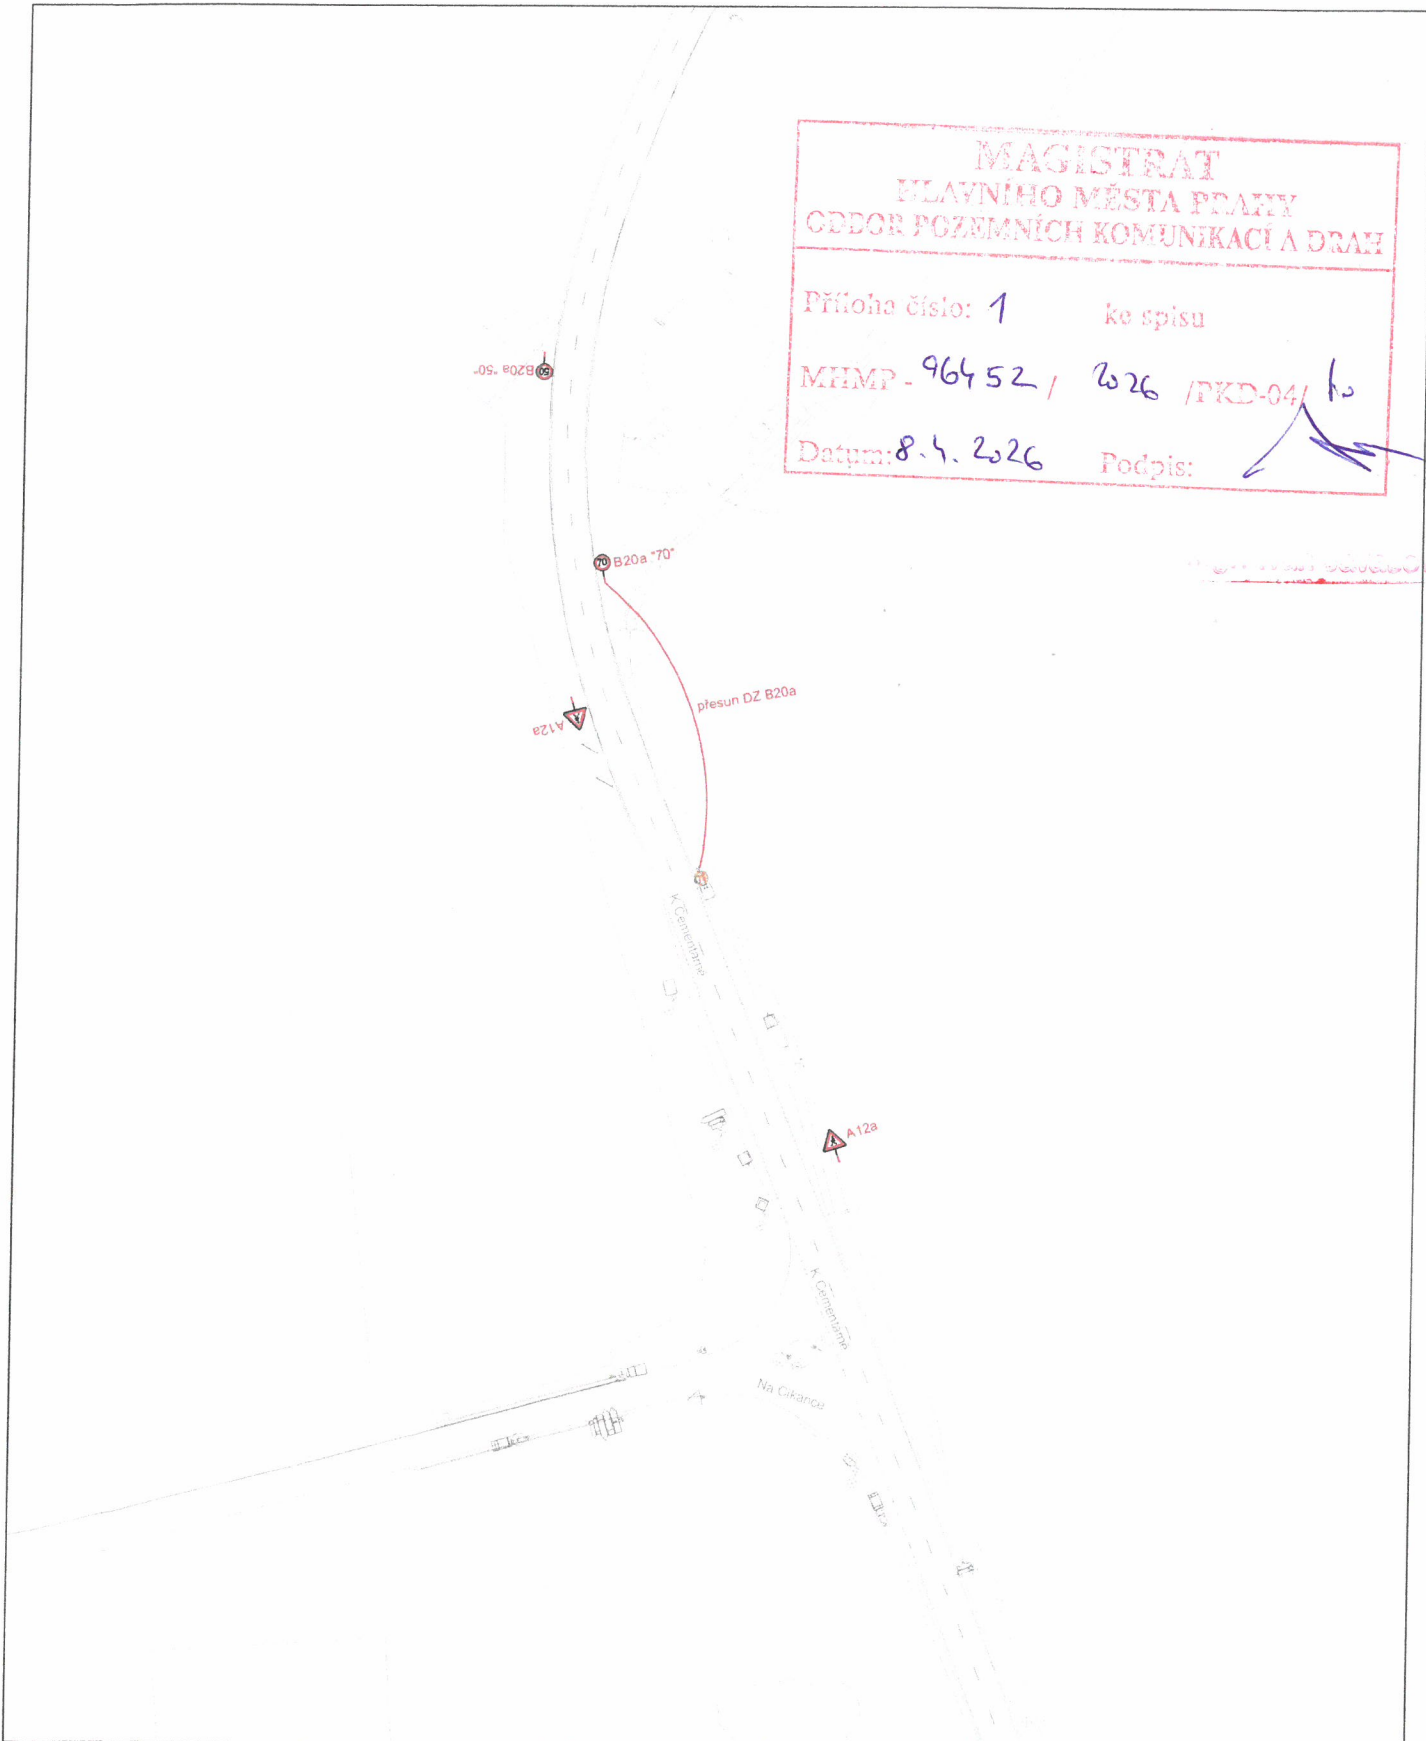

LEGENDA

STÁVAJÍCÍ DZ



Technická správa komunikací hl. m. Prahy, a.s.

Veletržní 1623/24, 170 00 Praha 7
<http://www.tsk-praha.cz>




Ředitel úseku dopravního inženýrství:	Ing. Michal Peterka	Formát:	A3
Vedoucí oddělení organizace dopravy:	Ing. Marek Karban	Měřítko:	1:1000
Zpracovatel:	Ing. Monika Sejková	Datum:	2/2026
Úprava dopravního značení, ulice K Cementárně			č. přílohy: 3

MAGISTRAT
HLAVNÍHO MĚSTA PRAHY
OBOR POZEMNÍCH KOMUNIKACÍ A DRAH

Příloha číslo: 2 ke spisu

MHMP - 96452 / 2026 / PKD-04

Datum: 8. 7. 2026 Podpis:

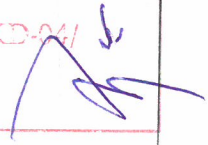

Na Výšince

náměstí Osvoboditelů

V12e

LEGENDA

STÁVAJÍCÍ DZ
Ing. Jákub Kvetek
POLICIE ČESKÉ REPUBLIKY
V12e
NAVRHOVANE VDZ



Technická správa komunikací hl. m. Prahy, a.s.


Veletřní 1623/24, 170 00 Praha 7
<http://www.tsk-praha.cz>



Ředitel úseku dopravního inženýrství:	Ing. Michal Peterka	Formát:	A3
Vedoucí oddělení organizace dopravy:	Ing. Marek Karban	Měřítko:	1:250
Zpracovatel:	Ing. Monika Sejková	Datum:	2/2026

Doplnění dopravního značení, náměstí Osvoboditelů

č. přílohy:
2

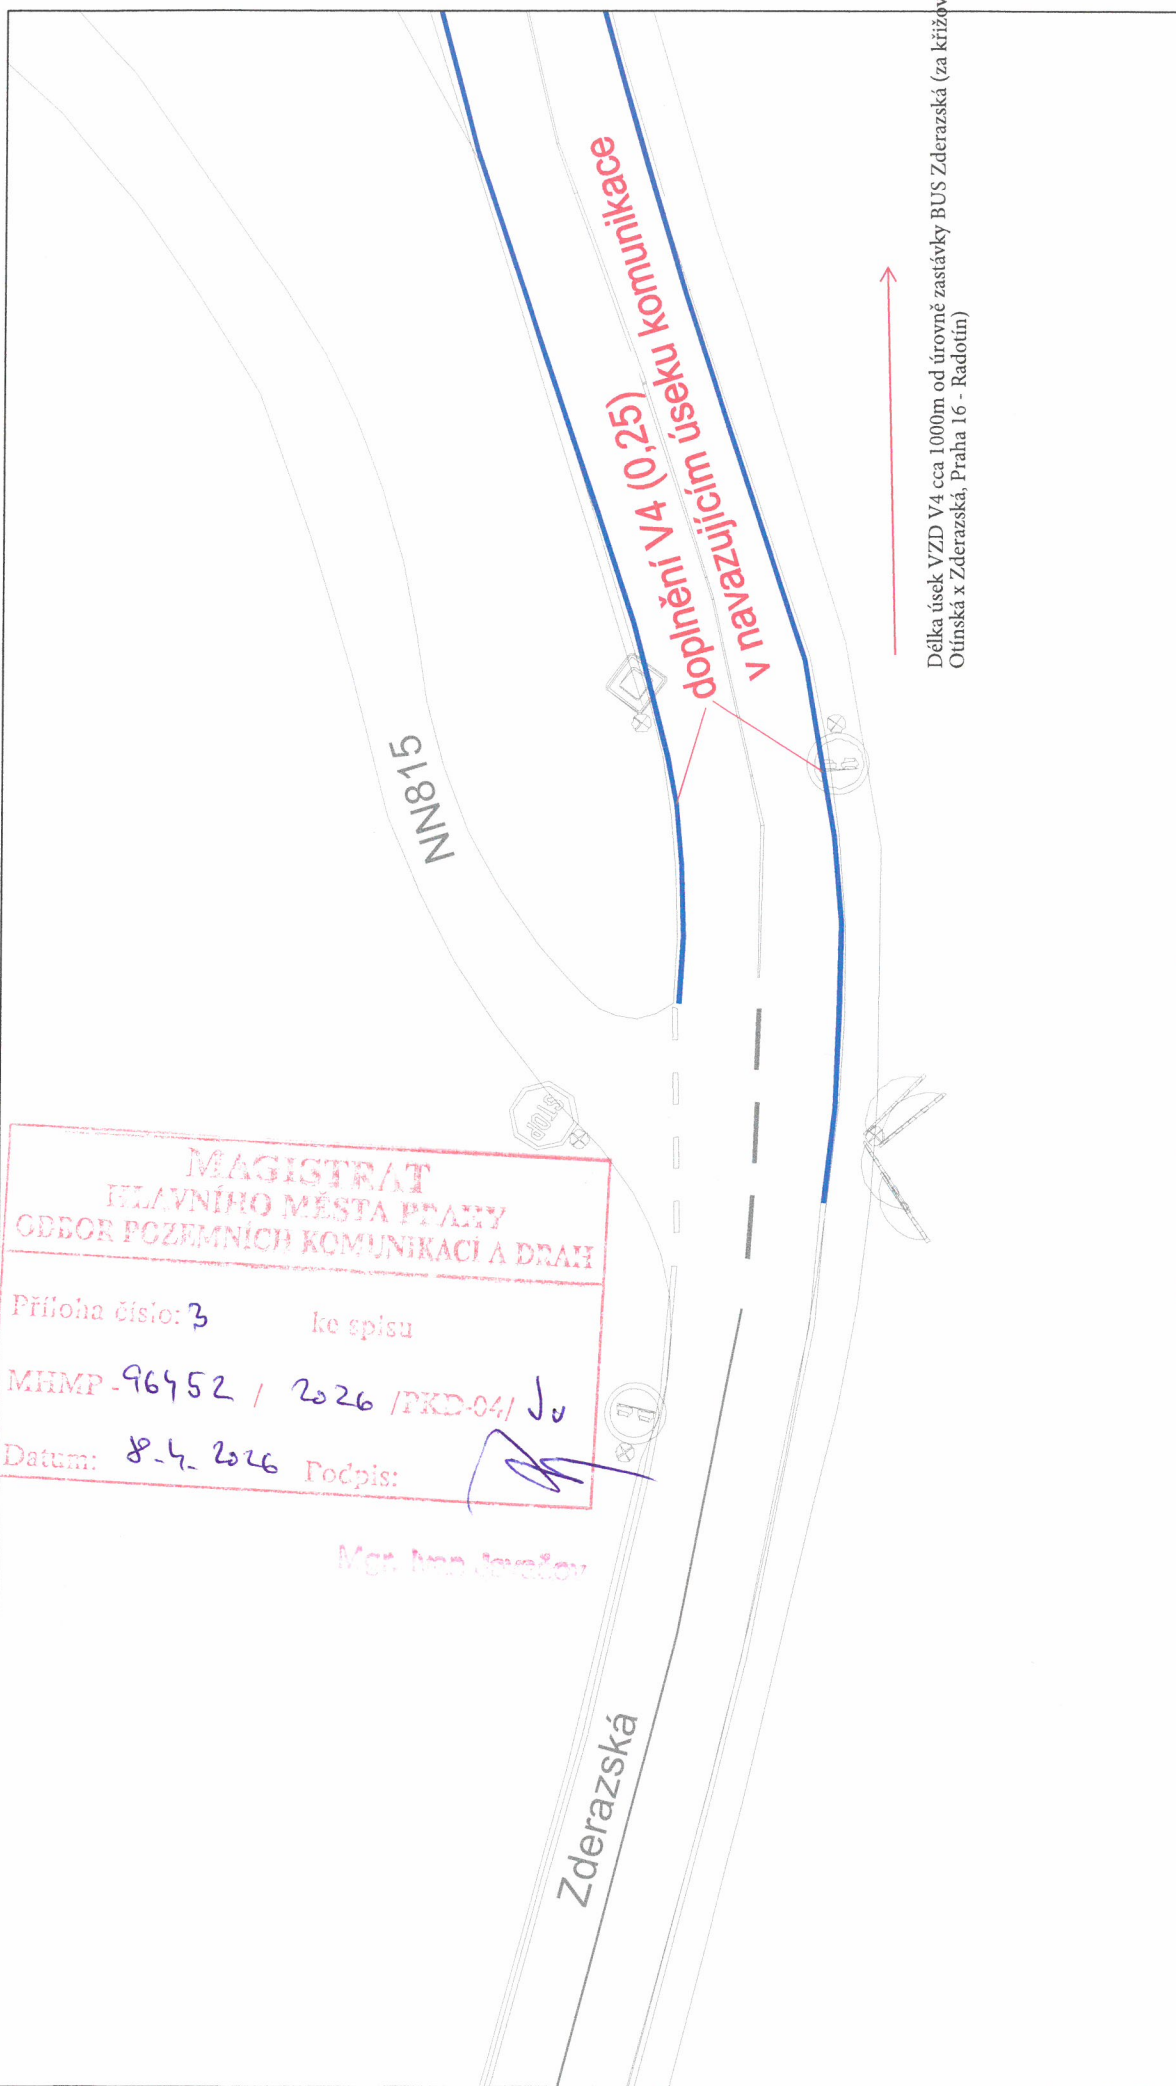

Délka úseku VZD V4 cca 1000m od úrovně zastávky BUS Zderazská (za křižovatkou Otínská x Zderazská, Praha 16 - Radotín)

**MAGISTRÁT
HLAVNÍHO MĚSTA PRAHY
ODBOR POZEMNÍCH KOMUNIKACÍ A DRAH**





Příloha číslo: 3 ke spisu
MHMP-96452 / 2026 / PKD-04 / Jv
Datum: 8.4.2026 Podpis: *[Signature]*

Mgr. Ivan Jureček


Zderazská



NN815

doplnění V4 (0,25)
v navazujícím úseku komunikace

 Technická správa komunikací hl. m. Prahy, a.s. Veletěžní 1623/24, 170 00 Praha 7 http://www.tsk-praha.cz		
	LEGENDA  STÁVAJÍCÍ DZ  NOVÉ VDZ	Ředitel úseku dopravního inženýrství: Ing. Michal Peterka Vedoucí oddělení organizace dopravy: Ing. Marek Karban Zpracovatel: Ing. Monika Sejková

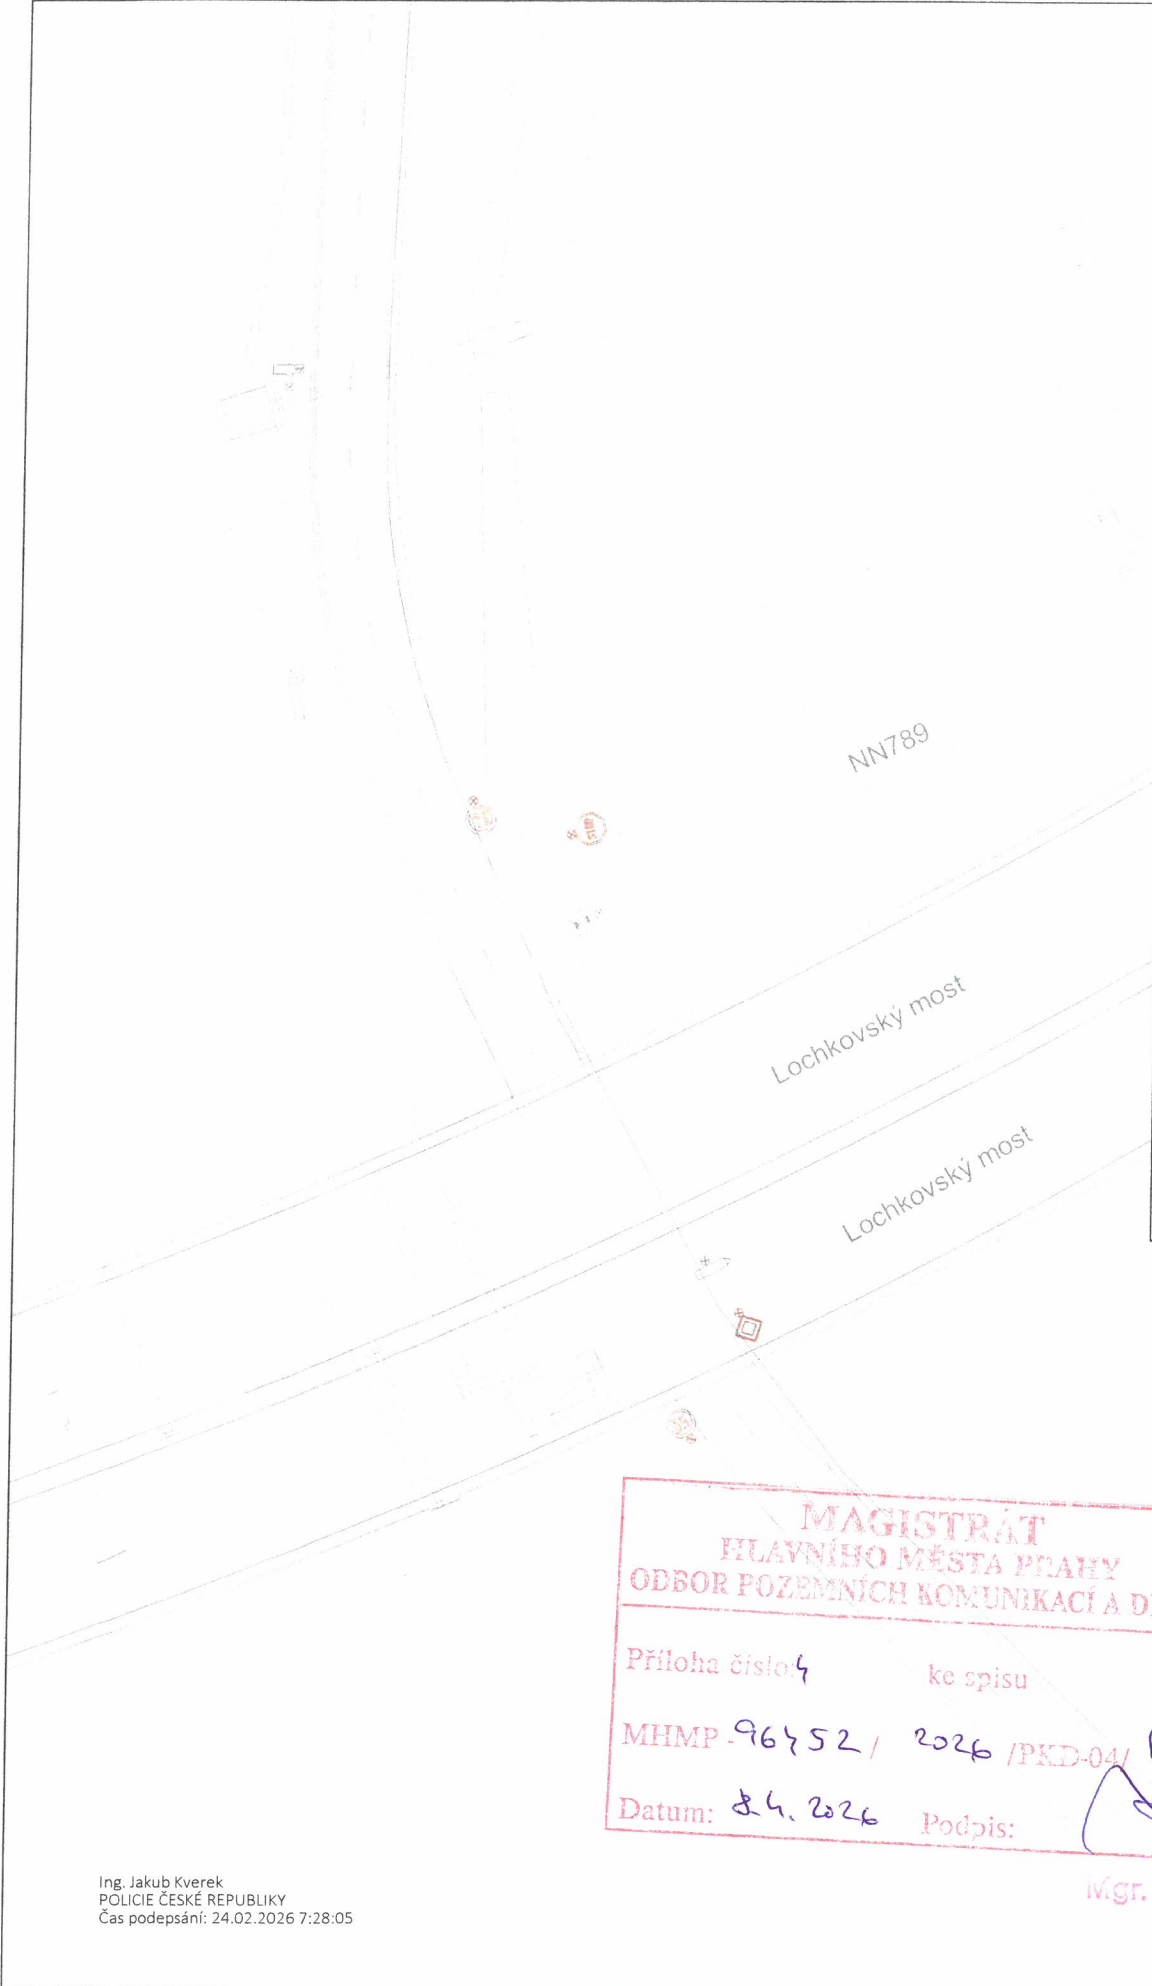
Úprava dopravního značení, Zderazská x NN815



 Technická správa komunikací hl. m. Prahy, a.s. Veletržní 1623/24, 170 00 Praha 7 http://www.tsk-praha.cz		
	Ředitel úseku dopravního inženýrství: Ing. Michal Peterka Vedoucí oddělení organizace dopravy: Ing. Marek Karban Zpracovatel: Ing. Monika Sejková	Formát: A3 Měřítko: 1:500 Datum: 2/2026
LEGENDA STÁVAJÍCÍ DZ RUŠENÉ SDZ	Úprava dopravního značení, K Cementárně x NN789 č. přílohy: 4	

**MAGISTRÁT
 HLAVNÍHO MĚSTA PRAHY
 ODBOR POZEMNÍCH KOMUNIKACÍ A DRAH**

Příloha číslo 4 ke spisu
 MHMP-96752/ 2026 /PKD-04/

Datum: 24. 2026 Podpis: 

Ing. Ivan Javáčov