SITUAČNÍ VÝKRES ŠIRŠÍCH VZTAHŮ
1:5000

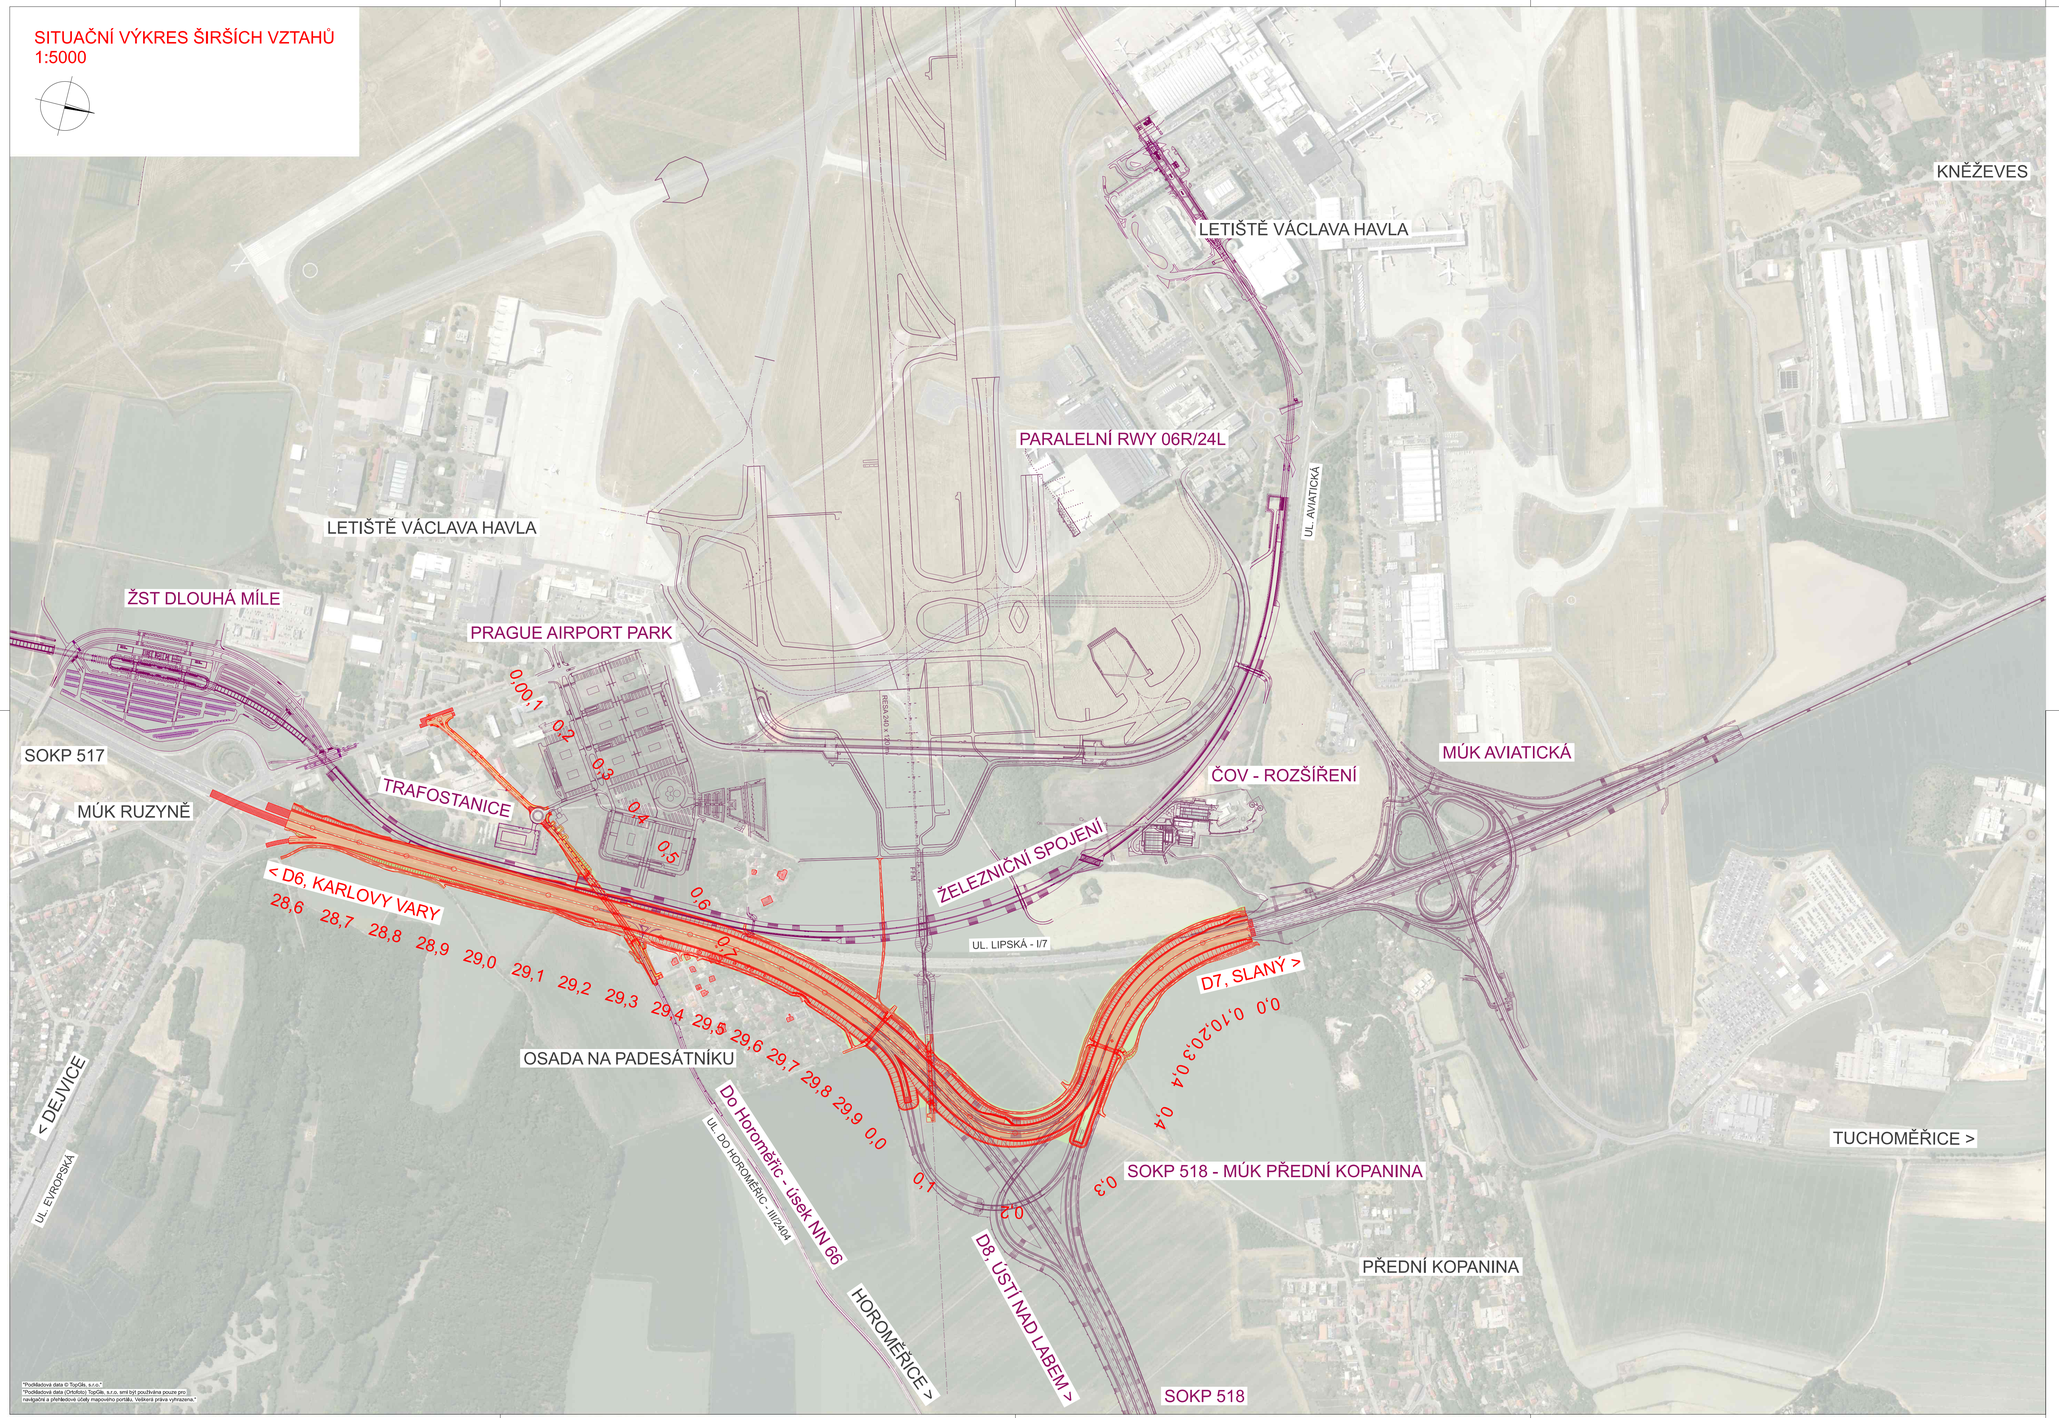

"Podkladová data © TopGIS, s.r.o."
"Podkladová data ©Ortofoto TopGIs, s.r.o. smí být používána pouze pro navigační a přehledové účely mapového portálu. Veškerá práva vyhrazena."

SEZNAM STAVEBNÍCH OBJEKTŮ:

Objekty řady 000 - Objekty přípravy území
001 Demolice
020 Příprava území

Objekty řady 100 - Objekty pozemních komunikací
101 Hlavní trasa km 29,547 - km 29,990
102 Připojení ulice Evropská
103 Hlavní trasa mezi MÚK Aviatická a budoucí MÚK Přední Kopanina
104 Hlavní trasa v místě budoucí větve MÚK Přední Kopanina
105 Větev A MÚK Přední Kopanina
120 Přeložka silnice III/2404
125 Napojení obslužné komunikace pro naváděcí řadu
134.1 Cyklostezky v k. ú. Ruzyně a k. ú. Liboc
134.2 Přístupy na pozemky v k. ú. Ruzyně a k. ú. Liboc
135.1 Cyklostezky v k. ú. Přední Kopanina
135.2 Přístupy na pozemky v k. ú. Přední Kopanina
140 Sjezd k DUN v místě SO104
141 Sjezd k DUN v místě SO103
151 Napojení sjezdu Na Padesátníku
170 Provizorní komunikace
182 Přechodné dopravní značení
186 Úpravy povrchu stávajících komunikací
190.1 Svislé a vodorovné dopravní značení ve správě ŘSD
190.2 Portály ve správě ŘSD
193.1 Svislé a vodorovné dopravní značení ve správě TSK
194.1 Svislé a vodorovné dopravní značení ve správě obce Přední Kopanina

Objekty řady 200 - Mostní objekty a zdi
220 Nadjezd silnice III/2404
221 Most pro naváděcí systém paralelní RWY 06R/24L
222 Most pro přístupy na pozemky v k. ú. Liboc
223 Most pro přístupy na pozemky v k. ú. Přední Kopanina
231 Záruční zeď Na Padesátníku - vpravo
253 Záruční zeď v místě SO140
254 Dočasné pažení stávající silnice I/7

REVIZE Č. 1: ZAPRACOVÁNÍ PŘÍPOMÍNEK DOSS DO DOKUMENTACE	VYPRACOVAL: ING. MAREK ŠINDELÁŘ DATUM: 08/2020
REVIZE Č. 2: ZAPRACOVÁNÍ PŘÍPOMÍNEK DOSS DO DOKUMENTACE	VYPRACOVAL: ING. MAREK ŠINDELÁŘ DATUM: 05/2022
REVIZE Č. 3: ZAPRACOVÁNÍ PŘÍPOMÍNEK DOSS, AKTUALIZACE DOTČENÝCH POZEMKŮ	VYPRACOVAL: ING. MAREK ŠINDELÁŘ DATUM: 11/2025

NÁZEV STAVBY:

D7 MÚK AVIATICKÁ - MÚK RUZYNĚ
V ÚSEKU I/7 MEZI MÚK AVIATICKÁ A MÚK RUZYNĚ

ISPROFIN:

OBJEDNATEL: ŘEDITELSTVÍ SILNIC A DÁLNIC ČR, NA PANKRÁCI 546/56, 140 00 PRAHA 4

ZASTOUPENÝ: ŘEDITELSTVÍ SILNIC A DÁLNIC ČR - ZÁVOD PRAHA, NA PANKRÁCI 546/56, 140 00 PRAHA 4

ZHOTOVITEL: SPOLEČNOST AFSA
HIP: ING. JAKUB VYHNÁLEK

VEDOUCÍ SPOLEČNOST:	ÚČASTNÍK SPOLEČNOST:	ÚČASTNÍK SPOLEČNOST:
AFRY AFRY CZ s.r.o. MAGISTRŮ 1275/13 140 00 PRAHA 4 ČESKÁ REPUBLIKA	SATRA SATRA, spol. s.r.o. SOKOLSKÁ 32 120 00 PRAHA 2 ČESKÁ REPUBLIKA	apis ATELIÉR PROJEKTOVÁNÍ INŽENÝRSKÝCH STAVEB s.r.o OPRAVNÁ 1443/10B 140 00 PRAHA 4 ČESKÁ REPUBLIKA

C

SOUŘADNICOVÝ S-JTSK, VÝŠKOVÝ SYSTÉM Bpv

OBJEDNATEL:	ZHOTOVITEL:
ŘEDITELSTVÍ SILNIC A DÁLNIC ČR ŘEDITELSTVÍ SILNIC A DÁLNIC ČR ZÁVOD PRAHA NA PANKRÁCI 546/56 140 00 PRAHA 4	AFRY AFRY CZ s.r.o. MAGISTRŮ 1275/13 140 00 PRAHA 4 tel.: +420 277 005 500 www.afry.cz

HLAVNÍ INŽENÝR PROJEKTU:	ZODPOVĚDNÝ PROJEKTANT:	VYPRACOVAL:	KONTROLOVAL:
ING. JAKUB VYHNÁLEK	ING. JAKUB VYHNÁLEK	ING. MAREK ŠINDELÁŘ	ING. VÁCLAV BARTŮNĚK

NÁZEV PROJEKTU:

D7 MÚK AVIATICKÁ - MÚK RUZYNĚ
V ÚSEKU I/7 MEZI MÚK AVIATICKÁ A MÚK RUZYNĚ

ČÁST:	SITUAČNÍ VÝKRESY
STAVEBNÍ OBJEKT:	-
PŘÍLOHA:	SITUAČNÍ VÝKRES ŠIRŠÍCH VZTAHŮ

KRAJ:	HLAVNÍ MĚSTO PRAHA	ČÁST:	PŘÍLOHA Č.:	ČÍSLO PARE:
DATUM:	08/2019	C	1	
STUPEŇ:	DÚR			
MĚŘÍTKO:	1:5000			
Č. ZAKÁZKY:	2017/0198			