KATASTRÁLNÍ SITUAČNÍ VÝKRES - ČÁST 3
1:1000

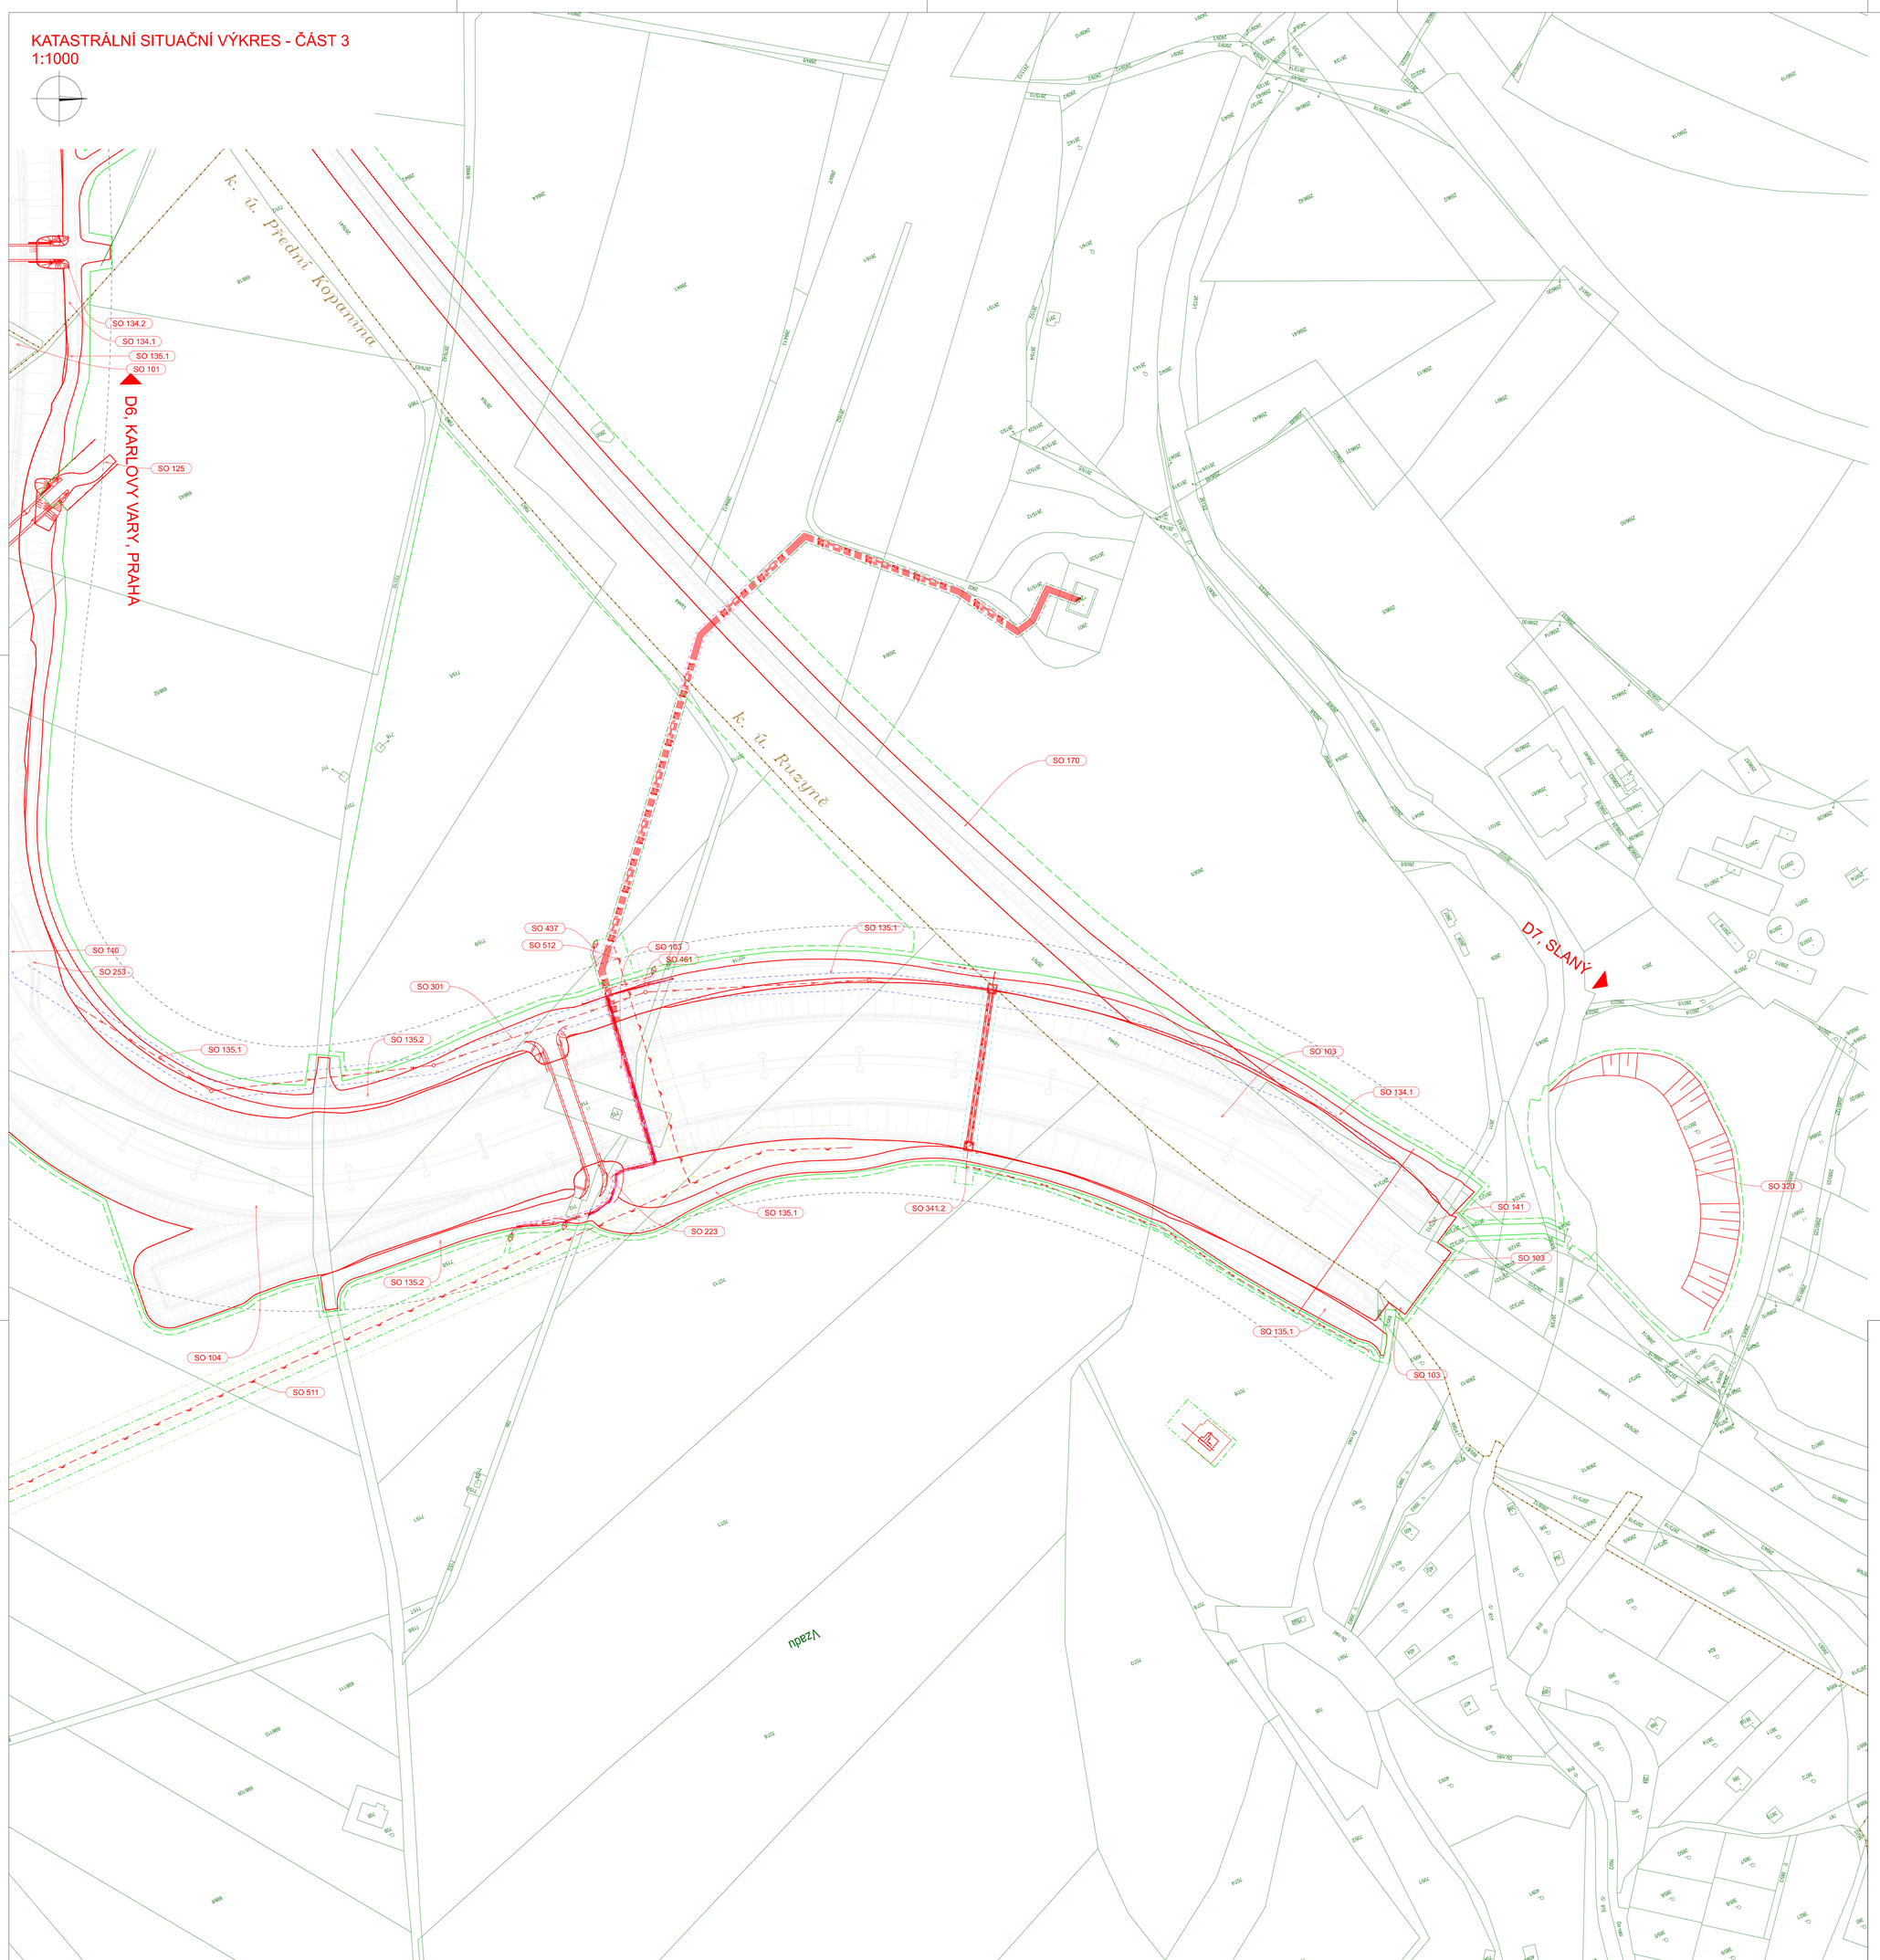

LEGENDA:

HRANY:
- Hrany - vnější obrys staveb
- Hrany - nové
- Hrany - katastr nemovitostí
- Hrany - hranice katastru nemovitostí
- Oplocení - příslušenství staveb
- Oplocení - samostatná stavba
- Travalý záběr
- Dočasný záběr nad 1 rok
- Dočasný záběr do 1 roku
- Demolice objektů

NAVRHOVANÉ INŽENÝRSKÉ SÍTĚ; JAKO SAMOSTATNÉ STAVBY ČI JAKO SOUČÁST ČI PŘÍSLUŠENSTVÍ STAVEB MIMO JEJICH TĚLESO
- Kanalizace - dešťová
- Kanalizace - splašková
- Plynovod - NTL
- Plynovod - STL
- Plynovod - VTL
- Silnoproud - NN
- Silnoproud - VN
- Sdělovací kabely
- Optické kabely
- Vodovod
- Veřejné osvětlení

VZNIKAJÍCÍ OCHRANNÁ PÁSMA:
- Ochranné pásmo pozemní komunikace - silnice I. třídy
- Ochranné pásmo vodohospodářských objektů - dešťové kanalizace
- Ochranné pásmo vodohospodářských objektů - vodovody
- Ochranné pásmo trubních vedení - vysokotlaké plynovody a přípojky
- Ochranné pásmo trubních vedení - technologické objekty vysokotlakých plynovodů
- Bezpečnostní pásmo trubních vedení - vysokotlaké plynovody a přípojky
- Ochranné pásmo elektronických komunikací
- Ochranné pásmo elektro a sdělovacích objektů

KLADENÍ VÝKRESŮ:

SEZNAM STAVEBNÍCH OBJEKTŮ:

Objekty řady 000 - Objekty přípravy území
001 Demolice
020 Příprava území

Objekty řady 100 - Objekty pozemních komunikací
101 Hlavní trasa km 28,547 - km 29,990
102 Připojení ulice Evropská
103 Hlavní trasa mezi MÚK Aviatická a budoucí MÚK Přední Kopanina
104 Hlavní trasa v místě budoucí větve MÚK Přední Kopanina
105 Větev A MÚK Přední Kopanina
120 Přeložka silnice II/2404
125 Napojení obslužné komunikace pro naváděcí řadu
134.1 Cyklostezky v k. ú. Ruzyně a k. ú. Liboc
134.2 Přístupy na pozemky v k. ú. Ruzyně a k. ú. Liboc
135.1 Cyklostezky v k. ú. Přední Kopanina
135.2 Přístupy na pozemky v k. ú. Přední Kopanina
140 Sjezd k DUN v místě SO104
141 Sjezd k DUN v místě SO103
151 Napojení sjezdu Na Padesátníku
170 Provizorní komunikace
182 Přechodná dopravní značení
186 Úpravy povrchu stávajících komunikací
190.1 Svislé a vodorovné dopravní značení ve správě ŘSD
190.2 Portály ve správě ŘSD
190.1 Svislé a vodorovné dopravní značení ve správě TSK
194.1 Svislé a vodorovné dopravní značení ve správě obce Přední Kopanina

Objekty řady 200 - Mostní objekty a zdi
220 Nadjezd silnice III/2404
221 Most pro naváděcí systém paralelní RWY 06R/24L
222 Most pro přístupy na pozemky v k. ú. Liboc
223 Most pro přístupy na pozemky v k. ú. Přední Kopanina
251 Záruční zeď Na Padesátníku - vpravo
253 Záruční zeď v místě SO140
254 Dočasné pažení stávající silnice II/7

Objekty řady 300 - Vodohospodářské objekty
301 Dešťová kanalizace
302 Středová kanalizace pro SO101 a SO104
302.1 Středová kanalizace pro SO103 a SO104
303 Středová kanalizace pro SO103
304 Dešťová kanalizace pro SO101 (ZÚ - km 28,840)
305 Dešťová kanalizace v ulici Za Teplárnou
320 Úprava potoku
330 Úpravy splaškové kanalizace v ulici Za Teplárnou
331 Přeložka dešťové kanalizace DN500 v km 29,115
340 Přeložka vodovodního řadu DN400 v km 29,257
341.1 Přeložka vodovodního řadu DN300 v km 29,712
341.2 Přeložka vodovodního řadu DN300 v km 0,215 SO 103
342 Úpravy vodovodu v ulici Za Teplárnou
360 DUN a OLK na stoce 302
361 DUN a OLK na stoce 303

Objekty řady 400 - Objekty a sdělovací objekty
410 Přeložka vedení VN spol. PREdi
411 Přeložka vedení VN spol. PREdi
430 Přeložka vedení NN spol. PREdi
431 Přeložka vedení NN spol. PREdi
432 Přeložka vedení NN spol. PREdi
433 Přeložka vedení NN spol. PREdi
434 Přeložka vedení NN přípojky
435 Přeložka vedení NN spol. T-Mobile
436 Přeložka vedení NN spol. PREdi
437 Přeložka vedení NN spol. Letiště Praha
438 Přeložka nadzemních vedení VODAFONE
439 Přeložka sdělovacích kabelů T-Mobile
440 Nová veřejné osvětlení na ST, demontáže
441 Přeložka zařízení veřejného osvětlení, demontáže
442 Úprava stávajícího veřejného osvětlení v ulici Za Teplárnou, demontáže
443 Demontáže veřejného osvětlení
460 Přeložka sdělovacích kabelů CETIN
461 Přeložka sdělovacích kabelů Letiště V. H.
463 Přeložka sdělovacích kabelů T-Mobile
464 Přeložka vedení ŘLP
468 Přeložka vedení SDK spol. PREdi
469 Přeložka vedení OPTO spol. PREdi
490 Přípojky vedení NN pro systém DIS-SOS
491 Systém DIS-SOS - Kabelové
492 Systém DIS-SOS - Hlásky
493 Systém DIS-SOS - Šachty a prostupy
494 Systém DIS-SOS - Trubky pro optické kabely
496 Systém DIS-SOS - Automatická sčítače dopravy
497 Systém DIS-SOS - Kamerový dohled
498 Systém DIS-SOS - Optické kabely ŘSD
499.1 Dálniční informační systém DIS
499.5 Úpravy na dispečinku SSÚD a PČR
499.6 Liniové řízení dopravy

Objekty řady 500 - Objekty trubních vedení
510 Přeložka VTL plynovodu (251) OC DN300 a VTL plynovodu (252) OC DN500
511 Přeložka VTL plynovodu (5) OC DN300
512,1 Přeložka VTL přípojky DN100 pro letiště
512,2 Příprava pro budoucí přeložku VTL plynovodní přípojky pro letiště v rámci výstavby železnice
513 Přeložka VTL přípojky DN100 pro Airport Park
514 Rušené VTL plynovody
515 Trasové uzávěry
516 KAO
517 Přeložka VTL plynovodu DN80
520 Ochrana stávajícího STL plynovodu v ulici Za Teplárnou

Objekty řady 800 - Objekty úpravy území
801 Vegetační úpravy - hlavní trasa
806 Vegetační úpravy - Ostatní komunikace
830 Technická rekultivace
860 Oplocení - podél hlavní trasy
861 Oplocení - ostatní

POZNÁMKA:

1) Zákresy inženýrských sítí
Zákresy inženýrských sítí byly provedeny dle podkladů příslušných správců.
Zákres inženýrských sítí je pouze orientační a před započetím stavebních prací je nutno sítě vytyčit ve spolupráci se správci a vidlelně označit v terénu.

2) Ochranná a bezpečnostní pásma
Ochranná a bezpečnostní pásma jsou popsána v příloze B, Souhrnná technická zpráva.

Poznámka:
V průběhu územního řízení došlo k dílčím změnám katastrů nemovitostí, kdy byly některé pozemky sloučeny, rozděleny či přeočíslovány.
Z tohoto důvodu dochází v rámci doplnění podkladů pro územní řízení v 11/2025 k aktualizaci situačních zákresů s podkladem aktuální katastrální mapy v části C - Situační výkresy.
Z důvodu aktualizace situačních zákresů dochází k aktualizaci stavebních objektů SO 340, SO 341.1 a SO 341.2 na základě požadavků DOSS.
U těchto stavebních objektů dochází k aktualizaci situačních zákresů o aktuální katastrální mapu.
U ostatních situačních zákresů v části D - Dokumentace objektů a dalších částí projektové dokumentace k aktualizaci nedochází, nebot by úprava spočívala pouze v aktualizaci katastrální mapy.

Původní rozsah stavby zůstává beze změny.

REVIZE Č. 1: ZAPRACOVÁNÍ PŘÍPOMÍNEK DOSS DO DOKUMENTACE	VYPRACOVAL: ING. MAREK ŠINDELÁŘ	DATUM: 08/2020
REVIZE Č. 2: ZAPRACOVÁNÍ PŘÍPOMÍNEK DOSS DO DOKUMENTACE	VYPRACOVAL: ING. MAREK ŠINDELÁŘ	DATUM: 05/2022
REVIZE Č. 3: ZAPRACOVÁNÍ PŘÍPOMÍNEK DOSS, AKTUALIZACE DOTČENÝCH POZEMKŮ	VYPRACOVAL: ING. MAREK ŠINDELÁŘ	DATUM: 11/2025

NÁZEV STAVBY:

D7 MÚK AVIATICKÁ - MÚK RUZYNĚ
V ÚSEKU I/7 MEZI MÚK AVIATICKÁ A MÚK RUZYNĚ

ISPROFIN:

OBJEDNATEL: ŘEDITELSTVÍ SILNIC A DÁLNIC ČR
NA PANKRÁCI 546/56
140 00 PRAHA 4

ZASTOUPENÝ: ŘEDITELSTVÍ SILNIC A DÁLNIC ČR - ZÁVOD PRAHA
NA PANKRÁCI 546/56
140 00 PRAHA 4

ZHOTOVITEL: SPOLEČNOST AFSA
HIP: ING. JAKUB VYHNÁLEK

VEDOUCÍ SPOLEČNOSTI:	ÚČASTNÍK SPOLEČNOSTI:	ÚČASTNÍK SPOLEČNOSTI:
AFRY CZ s.r.o. MAGISTRŮ 1275/13 140 00 PRAHA 4 ČESKÁ REPUBLIKA	SATRA, spol. s.r.o. SOKOLSKÁ 32 120 00 PRAHA 2 ČESKÁ REPUBLIKA	ATELIÉR PROJEKTOVÁNÍ INŽENÝRSKÝCH STAVEB s.r.o TYMIÁNOVÁ 1443/24 140 00 PRAHA 4 ČESKÁ REPUBLIKA

C

SOUŘADNICOVÝ S-JTSK, VÝŠKOVÝ SYSTÉM Bpv

OBJEDNATEL: ŘEDITELSTVÍ SILNIC A DÁLNIC ČR
ŘEDITELSTVÍ SILNIC A DÁLNIC ČR
ZÁVOD PRAHA
NA PANKRÁCI 546/56
140 00 PRAHA 4

ZHOTOVITEL: AFRY CZ s.r.o.
MAGISTRŮ 1275/13
140 00 PRAHA 4
tel.: +420 277 005 500
www.afry.cz

HLAVNÍ INŽENÝR PROJEKTU:	ZODPOVĚDNÝ PROJEKTANT:	VYPRACOVAL:	KONTROLOVAL:
ING. JAKUB VYHNÁLEK	ING. JAKUB VYHNÁLEK	ING. MAREK ŠINDELÁŘ	ING. VÁCLAV BARTŮNĚK

NÁZEV PROJEKTU:

D7 MÚK AVIATICKÁ - MÚK RUZYNĚ
V ÚSEKU I/7 MEZI MÚK AVIATICKÁ A MÚK RUZYNĚ

ČÁST:	SITUAČNÍ VÝKRESY			
STAVEBNÍ OBJEKT:	-			
PŘÍLOHA:	KATASTRÁLNÍ SITUAČNÍ VÝKRES - ČÁST 3			
KRAJ:	HLAVNÍ MĚSTO PRAHA	ČÁST: C	PŘÍLOHA Č.: 2.3	ČÍSLO PARE:
DATUM:	08/2019			
STUPEŇ:	DÚR			
MĚŘÍTKO:	1:1000			
Č. ZAKÁZKY:	2017/0198			