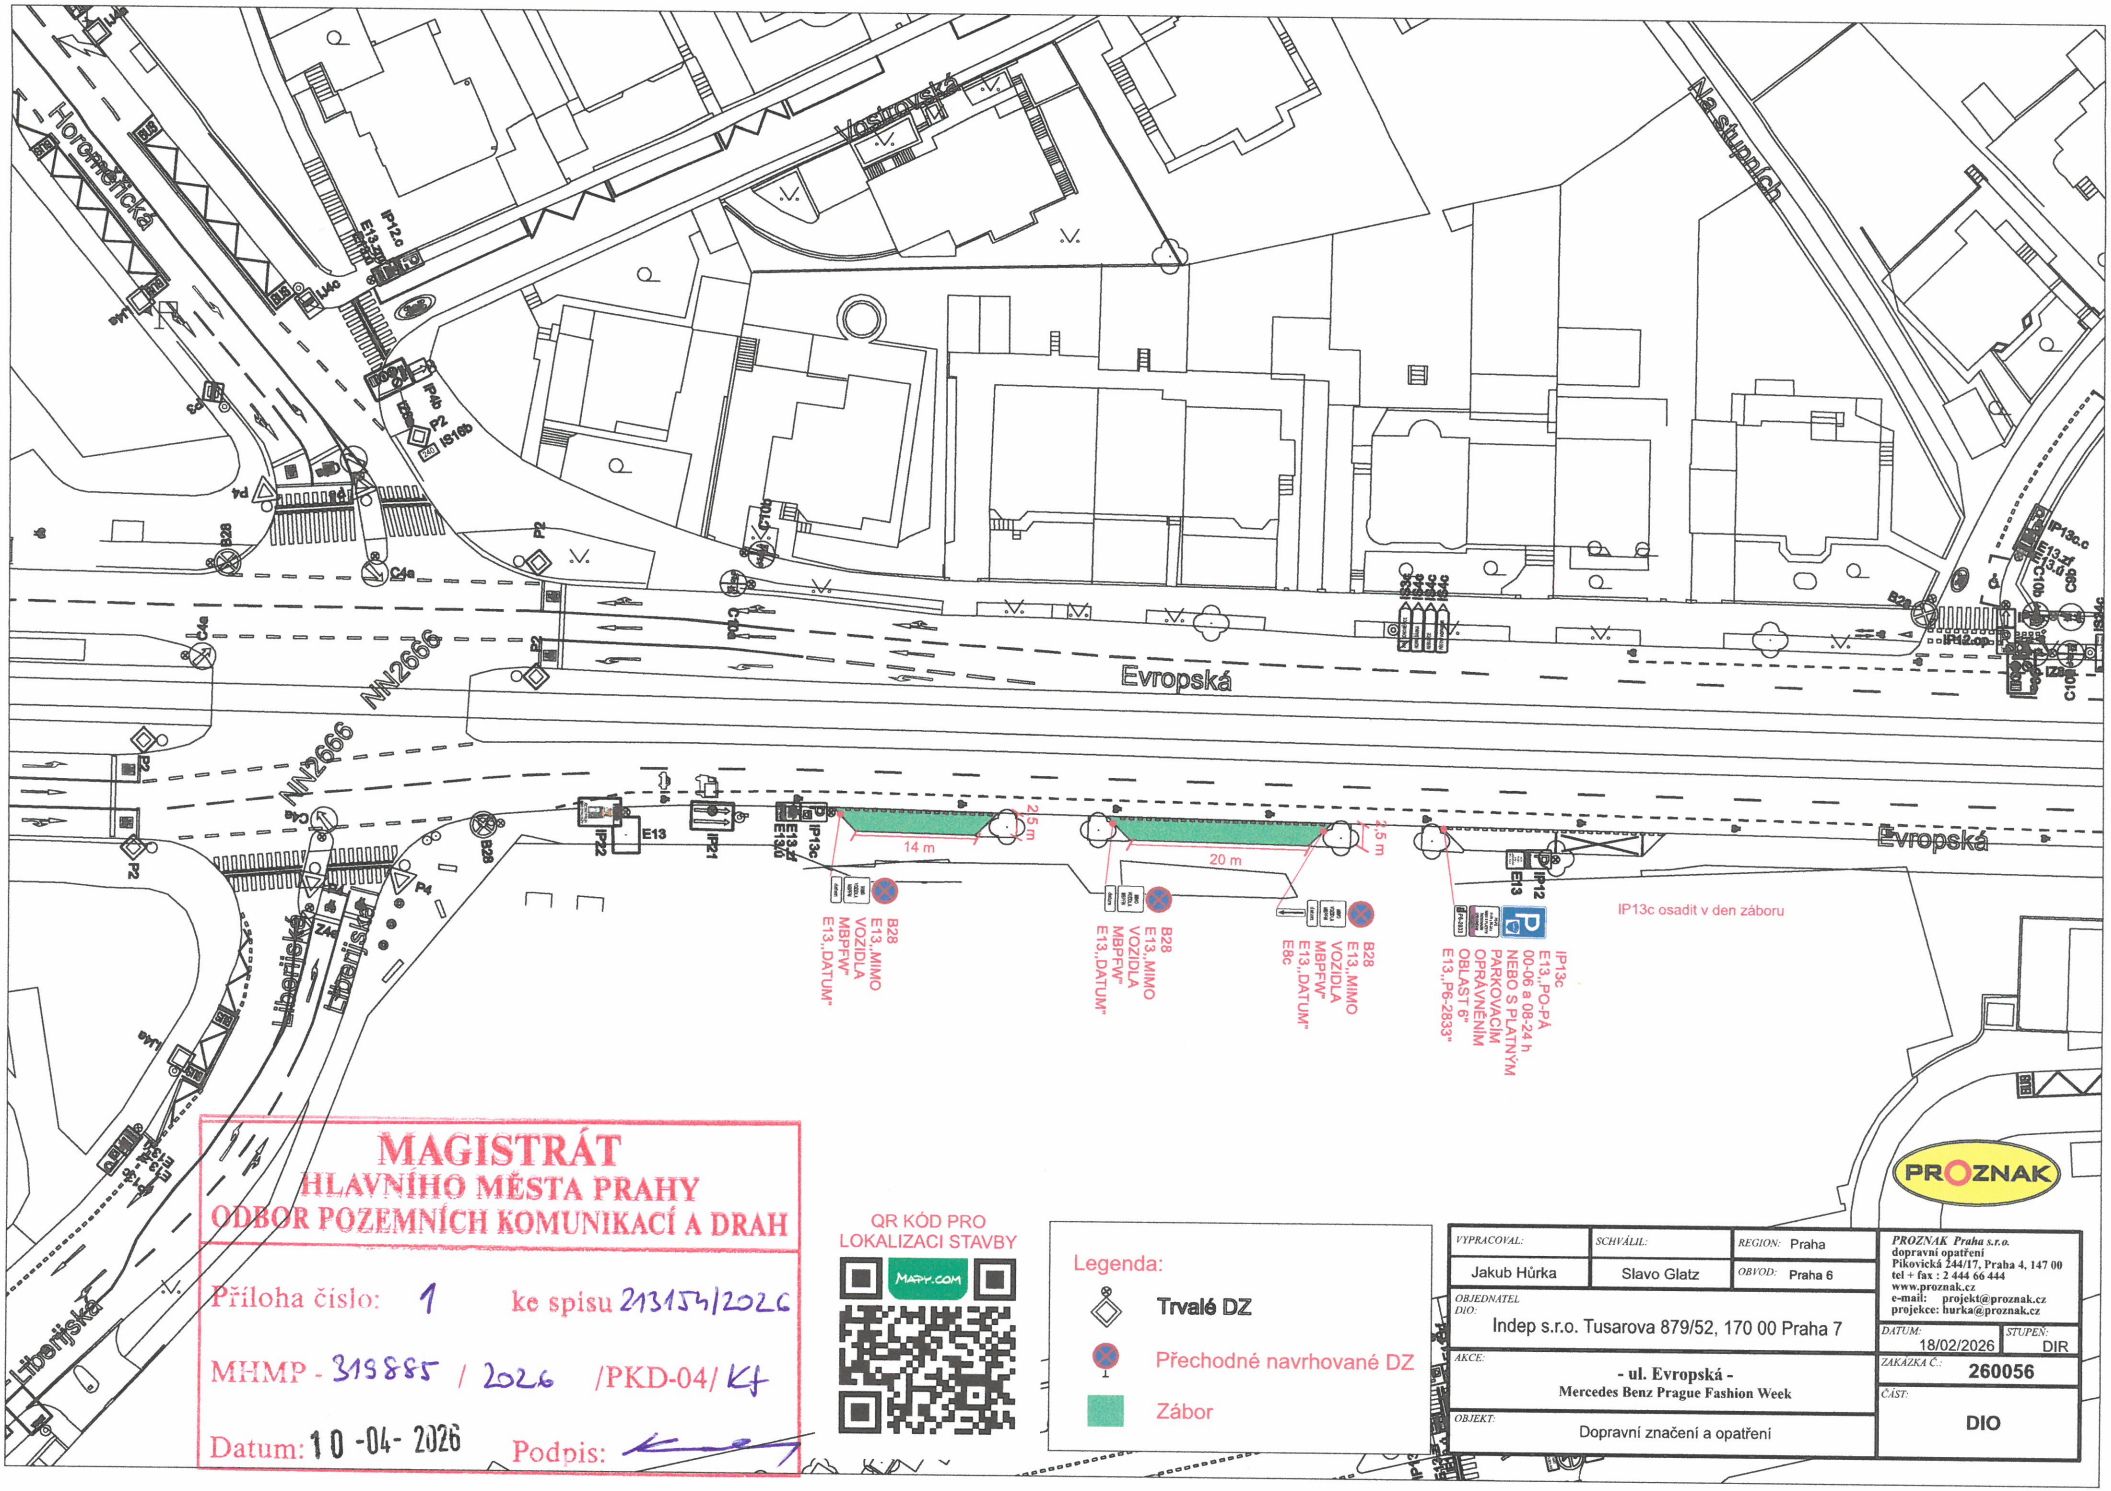

MAGISTRÁT
HLAVNÍHO MĚSTA PRAHY
ODBOR POZEMNÍCH KOMUNIKACÍ A DRAH

Příloha číslo: 1 ke spisu 213154/2026

MHMP - 319885 / 2026 /PKD-04/ Kf

Datum: 10 -04- 2026 Podpis:

VYPRACOVAL: Jakub Hůrka	SCHVÁLIL: Slavo Glatz	REGION: Praha / OBVOD: Praha 6	PROZNAK Praha s.r.o. dopravní opatření Pikovická 244/17, Praha 4, 147 00 tel + fax : 2 444 66 444 www.proznak.cz e-mail: projekt@proznak.cz projekce: hurka@proznak.cz
OBJEDNATEL DIO: Indep s.r.o. Tusarova 879/52, 170 00 Praha 7			DATUM: 18/02/2026 STUPEŇ: DIR
AKCE: - ul. Evropská - Mercedes Benz Prague Fashion Week			ZAKÁZKA Č.: 260056
OBJEKT: Dopravní značení a opatření			ČÁST: DIO