

LEGENDA NAVRHOVANÝCH SÍŤÍ:  
 PŘÍPOJKA VODOVOD

LEGENDA:  
 sférovití hrny  
 související objekty  
 hranice pozemků

LEGENDA:  
 OBJÍZDNÁ TRASA ZABORU cca 50 m  
 ZABOR STAVBY  
 STAVAJÍCÍ/RUŠENÉ/PROVIZORNÍ  
 DOPRAVNÍ ZNAČENÍ


**ETAPA 1 - fáze 1 a 3**

- fáze 1: doba trvání 1 den v termínu 3.6.2026  
 - fáze 3: doba trvání 1 den v termínu 12.6.2026



Dopravně-inženýrská opatření(DIO)  
 SITUACE-ETAPA 1-fáze 1a3 M 1:500  
 příloha č. 3.1

**ZÁBOR ETAPA 1/fáze 2 – 69m<sup>2</sup>  
PŘEDPOKLADANÝ TERMÍN: 8 dnů(2.-9.den)**

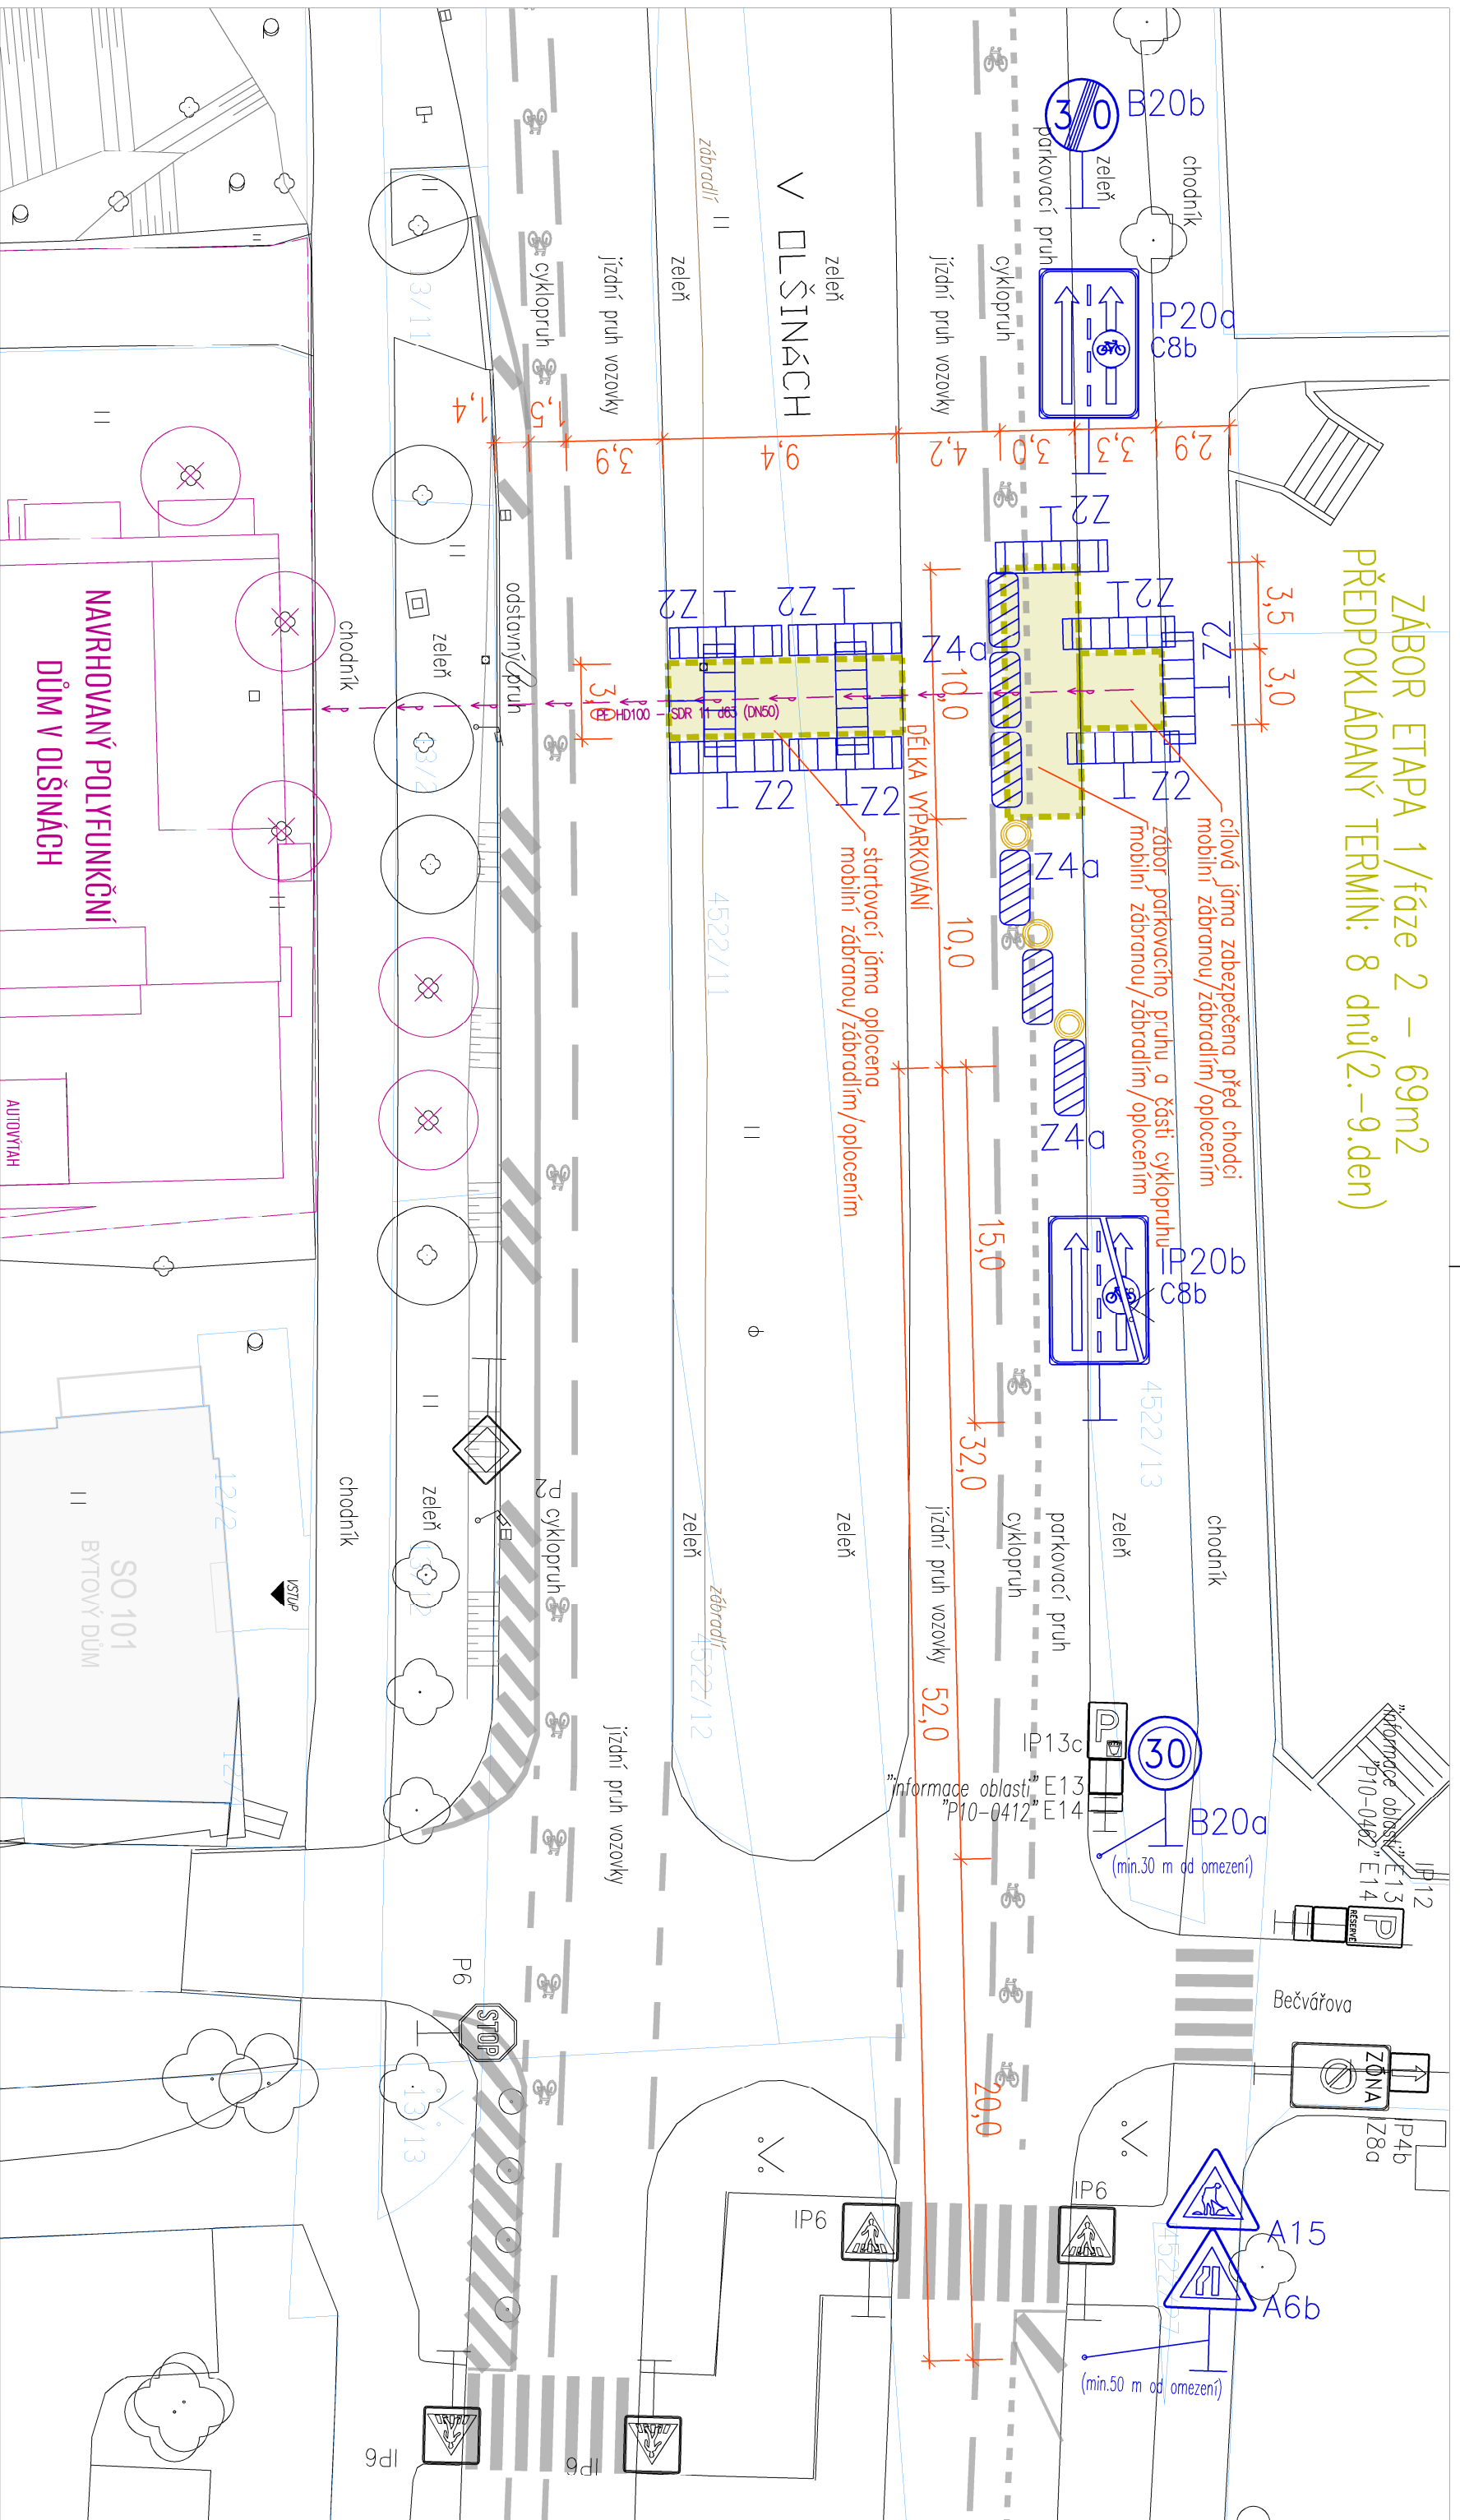

**ETAPA 1 - fáze 2  
- fáze 2: doba trvání 8 dnů v termínu 4.-11.6.2026**

LEGENDA NAVRHOVANÝCH SÍŤÍ:

PŘÍPOJKA VODOVOD

LEGENDA:


síťovací hrany  
související objekty  
hranice pozemků

LEGENDA:

ZÁBOR STAVBY  
STÁVAJÍCÍ/RUŠENÉ/PROVIZORNÍ  
DOPRAVNÍ ZNAČENÍ

Dopravně-inženýrská opatření(DIO)  
SITUACE-ETAPA 1-fáze 2  
M 1:250  
příloha č.4



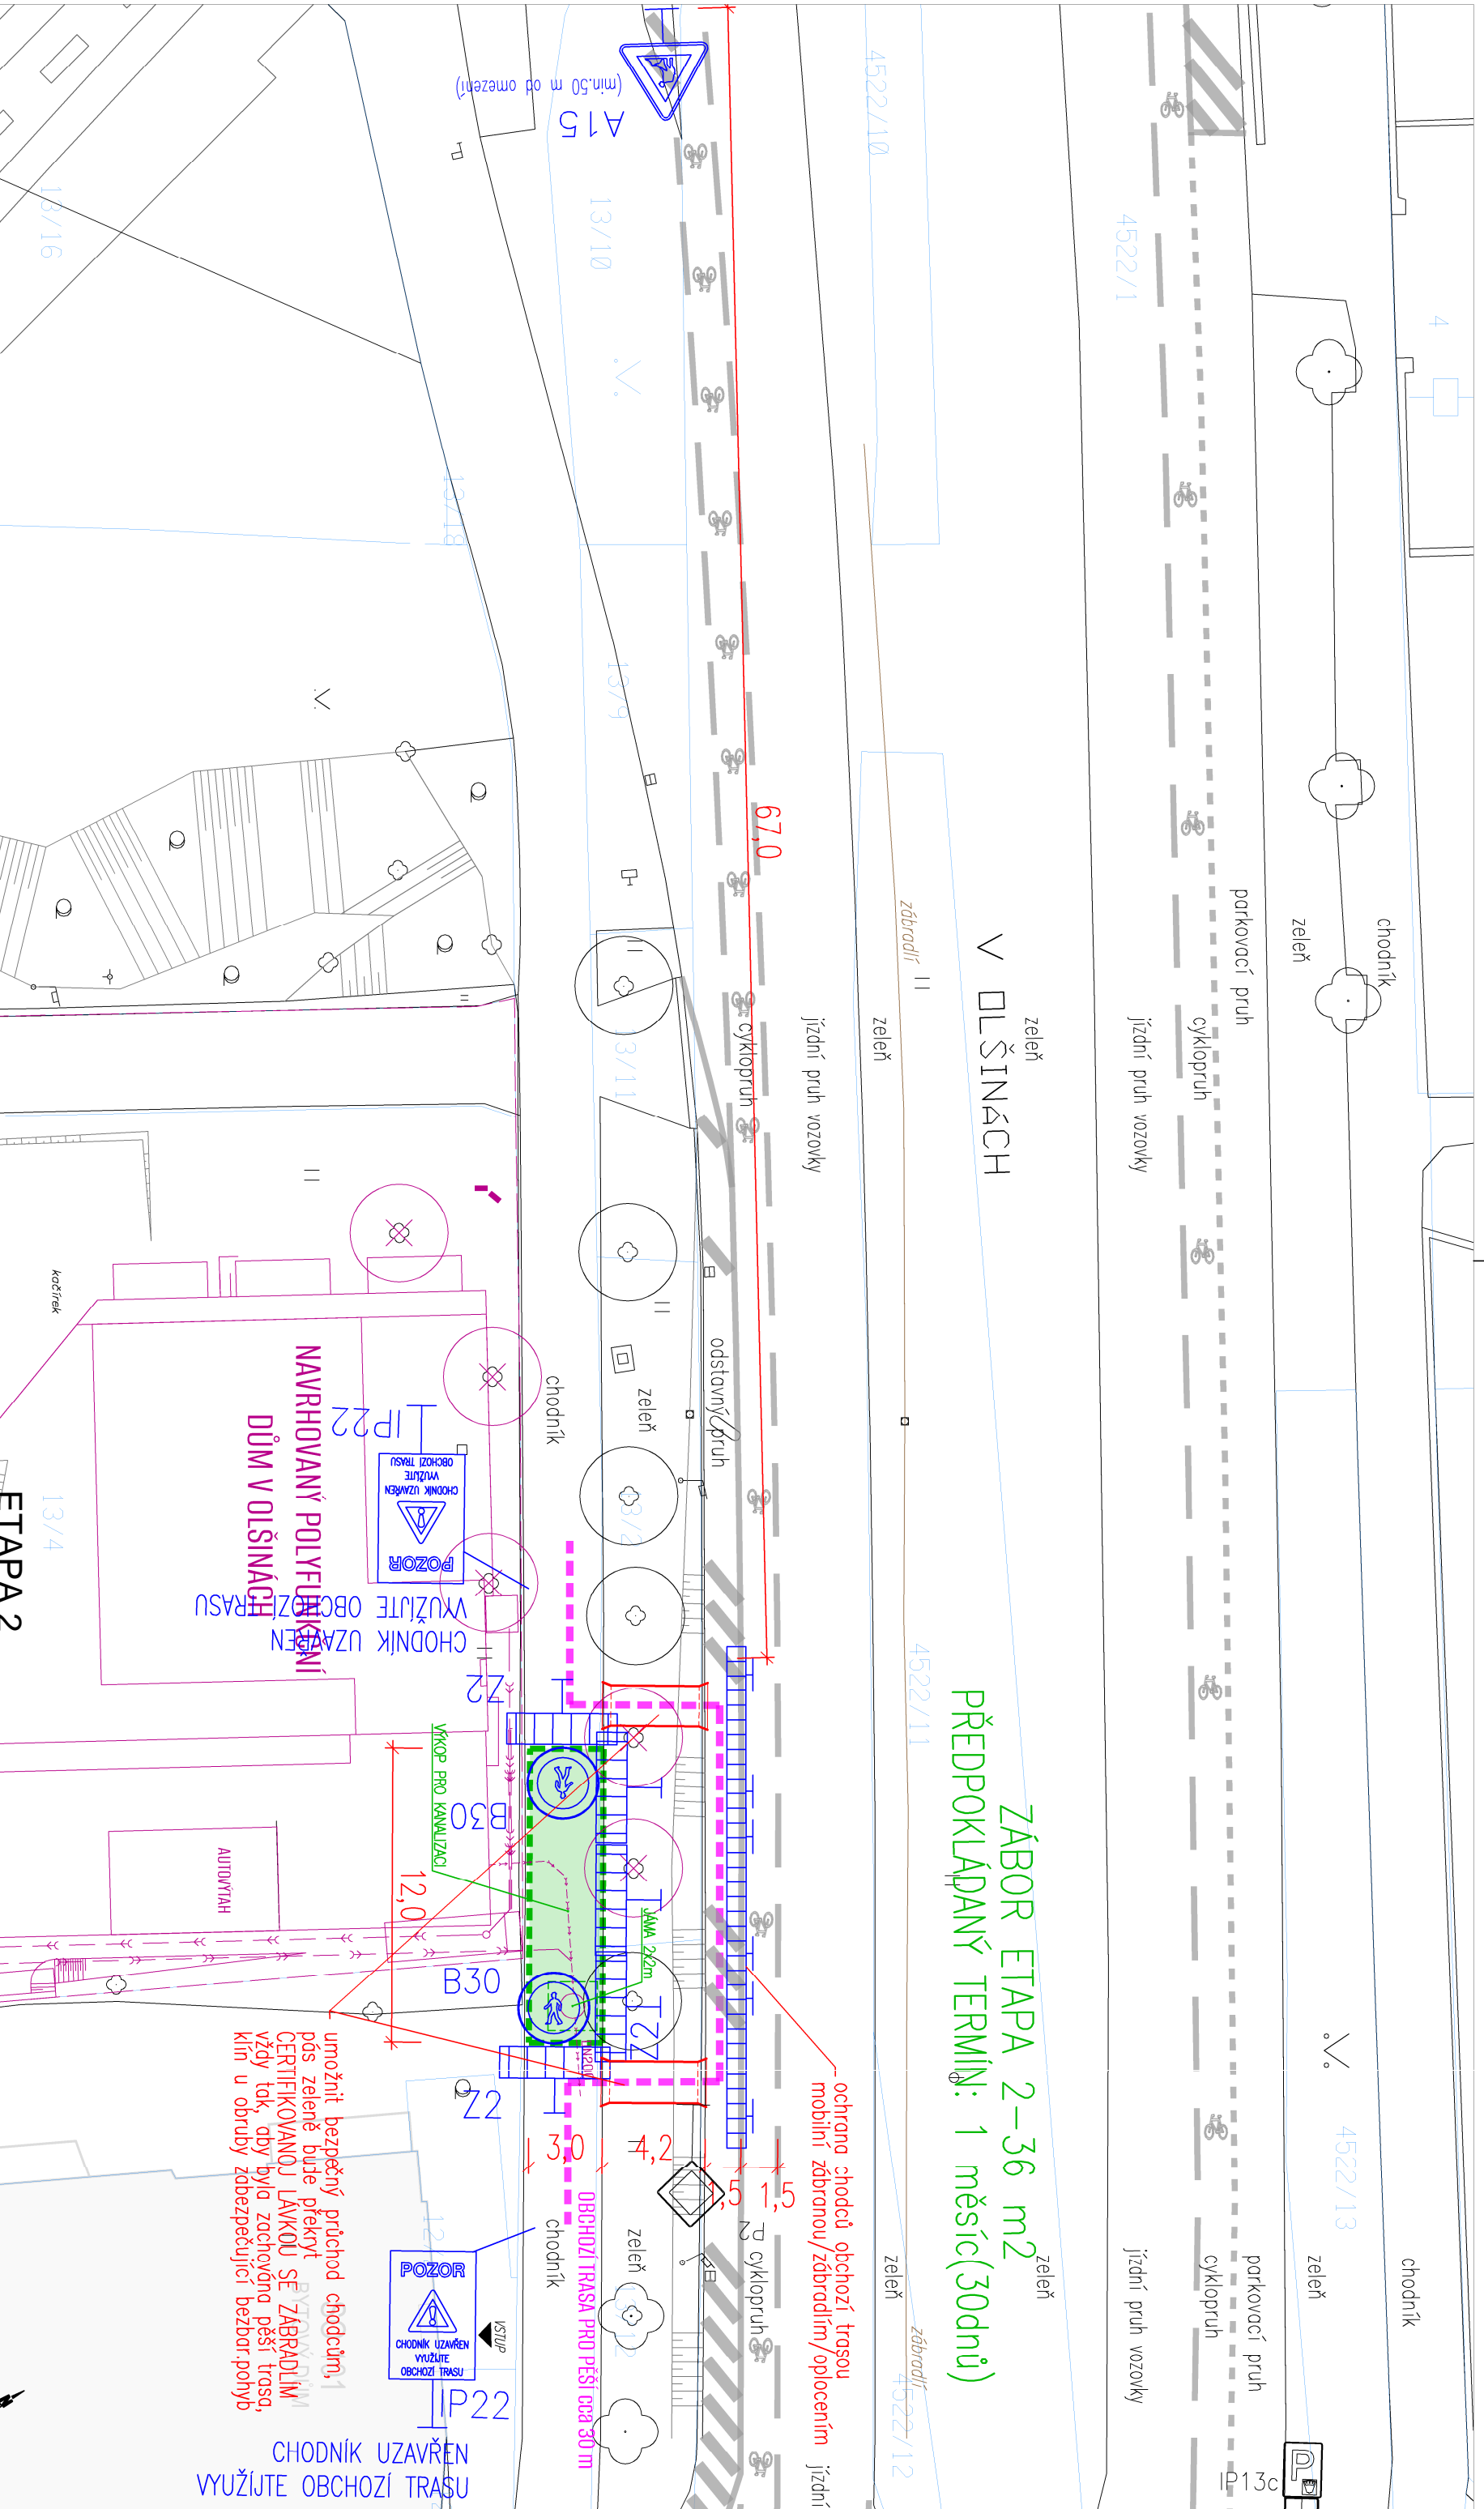

**V OLŠINÁCH**

**ZÁBOR ETAPA 2-36 m<sup>2</sup>  
PŘEDPOKLÁDANÝ TERMÍN: 1 měsíc (30dní)**

**ETAPA 2  
- doba trvání 30 dnů v termínu 13.6 -12.7.2026**

ochrana chodců obchodní trasou  
mobilní zábradlí/zábradlím/oplocením jízdní

umožnit bezpečný průchod chodcům,  
pás zeleně bude překryt  
CERTIFIKOVANOU LAVKOU SE ZÁBRADLÍM  
vždy tak, aby byla zachována pěší trasa,  
klín u obrubky zabezpečující bezbar. pohyb

CHODNÍK UZAVŘEN  
VYUŽIJTE OBCHOZÍ TRASU

LEGENDA NAVRHOVANÝCH SÍTÍ:

LEGENDA:

LEGENDA:

PŘÍPOJKA KANALIZACE

sřezující hrany  
související objekty  
hranice pozemků

OBCHOZÍ TRASA PRO PĚŠÍ  
ZÁBOR STAVBY  
STÁVAJÍCÍ/RUŠENÉ/PROVIZORNÍ  
DOPRAVNÍ ZNAČENÍ

Dopravně-inženýrská opatření(DIO)  
SITUACE-ETAPA 2  
M 1:250  
příloha č.5

