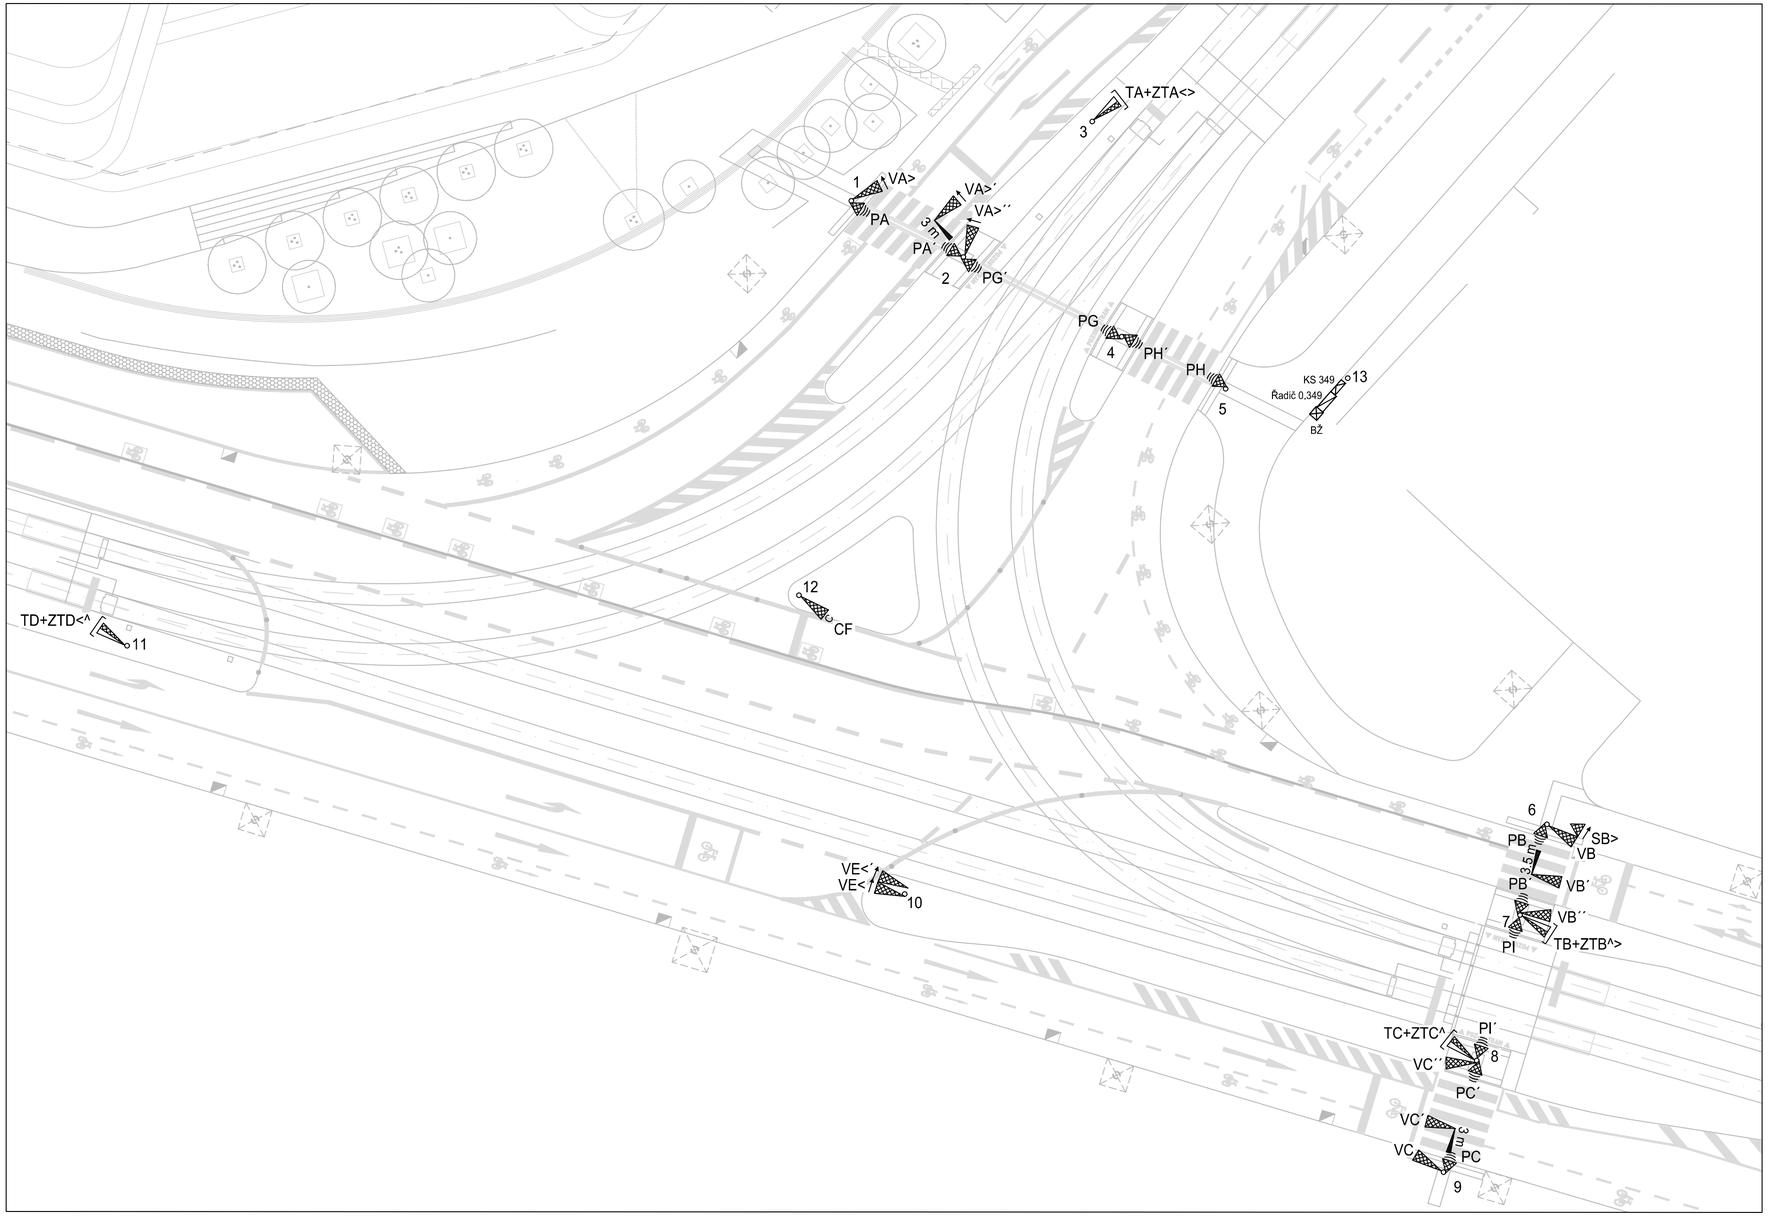

LEGENDA:

- ŘADIČ / KABELOVÁ SKŘÍŇ SVĚTELNÉ SIGNALIZACE
- NOVÝ SLOUP SSZ
- VOZIDLOVÉ NÁVĚSTIDLO (PLNÝ / SMĚROVÝ SIGNÁL)
- ŠIPKA VYKLIZOVACÍ / DOPLŇKOVÁ
- CHODECKÉ NÁVĚSTIDLO S AKUSTICKOU SIGNALIZACÍ PRO NEVIDOMÉ
- TRAMVAJOVÉ NÁVĚSTIDLO
- 6,0 m — VYLOŽNÍK S ÚDAJEM O DÉLCE VYLOŽENÍ
- BŽ — PŘEPÍNAČ NA BLIKAJÍCÍ ŽLUTOU (BŽ)

Technický dozor investora	Autorský dozor	Zhotovitel stavby
podepsáno dne: 20 | 04 | 26 Ing. Jakub Růžička		

Změna:	Název změny:	Datum:	Provedl:	Podpis:

Objednatel:
"Společnost TT Počernická"
SUBTERRA
Správce:
S u b t e r r a a. s.
Kožušanská 2246/5
180 00 Praha 8 - Libeň

Investor:
Dopravní podnik hlavního města Prahy, a.s.
Sokolovská 42/217, 190 00 Praha 9

METROPROJEKT Praha a.s.
Argentinská 1621/36
170 00 Praha 7
Gen. ředitel: Ing. Vladimír Seidl
Tel.: +420 296 154 105
www.metroprojekt.cz
info@metroprojekt.cz

METROPROJEKT

Souprava číslo:

HIP: Podpis:
Ing. Kamil Orálek
tel.: **+420 296 154 217**
Stupeň: **RDS**

Název a účel díla:
TRAMVAJOVÁ TRAŤ POČERNICKÁ

Zpracovatelský útvar:
S71 - elektro
tel.: **296 154 155**
Vedoucí útvaru: Podpis:
Ing. Jakub Vojtěch

Název části díla:
DOKUMENTACE OBJEKTŮ A TECHNICKÝCH A TECHNOLOGICKÝCH ZAŘÍZENÍ
400 Elektro a sdělovací objekty

D
D.4

Odpovědný projektant: Podpis:
Ing. Tomáš Kučera
Vypracoval: Podpis:
Ing. Jan Prokop

Skart. znak: **V20/2046** Datum: **03/2026**
Počet formátů: **4 x A4** Měřítko: **1:250**

Název přílohy:
SO 451 Nové SSZ 0.349
Vinohradská - Počernická
Situace světelných signálů

Změna: **00**
Číslo příl.: **002**

IČD:	08700	01	00	D	004	006	01	00	00	00	00	00	00