



**MAGISTRÁT  
HLAVNÍHO MĚSTA PRAHY  
ODBOR POZEMNÍCH KOMUNIKACÍ A DRAH**

Příloha číslo: 1 ke spisu

MHMP - 40029 / 2026 / PKD-04/

Datum: 18-05-2026 Podpis:

Mgr. Ivan Javašov

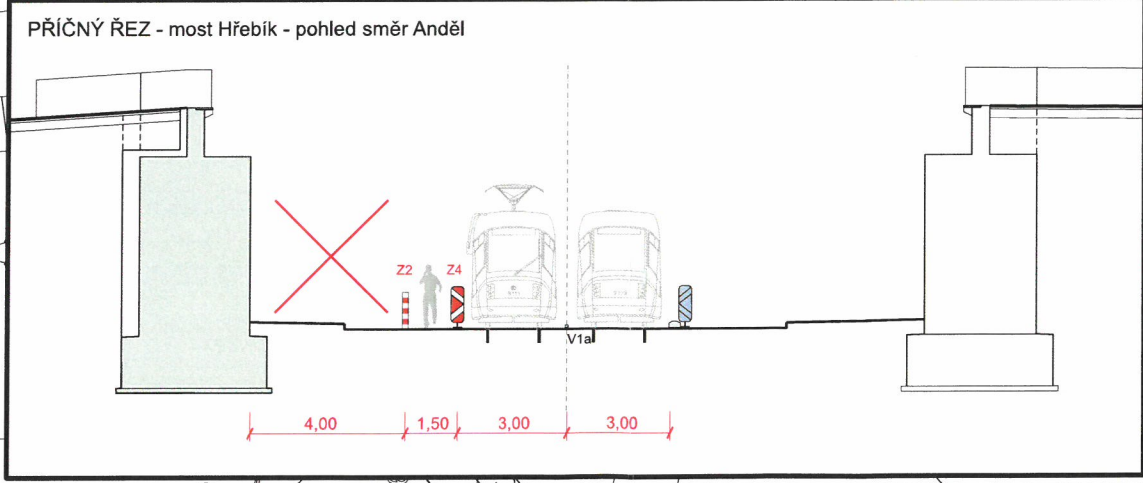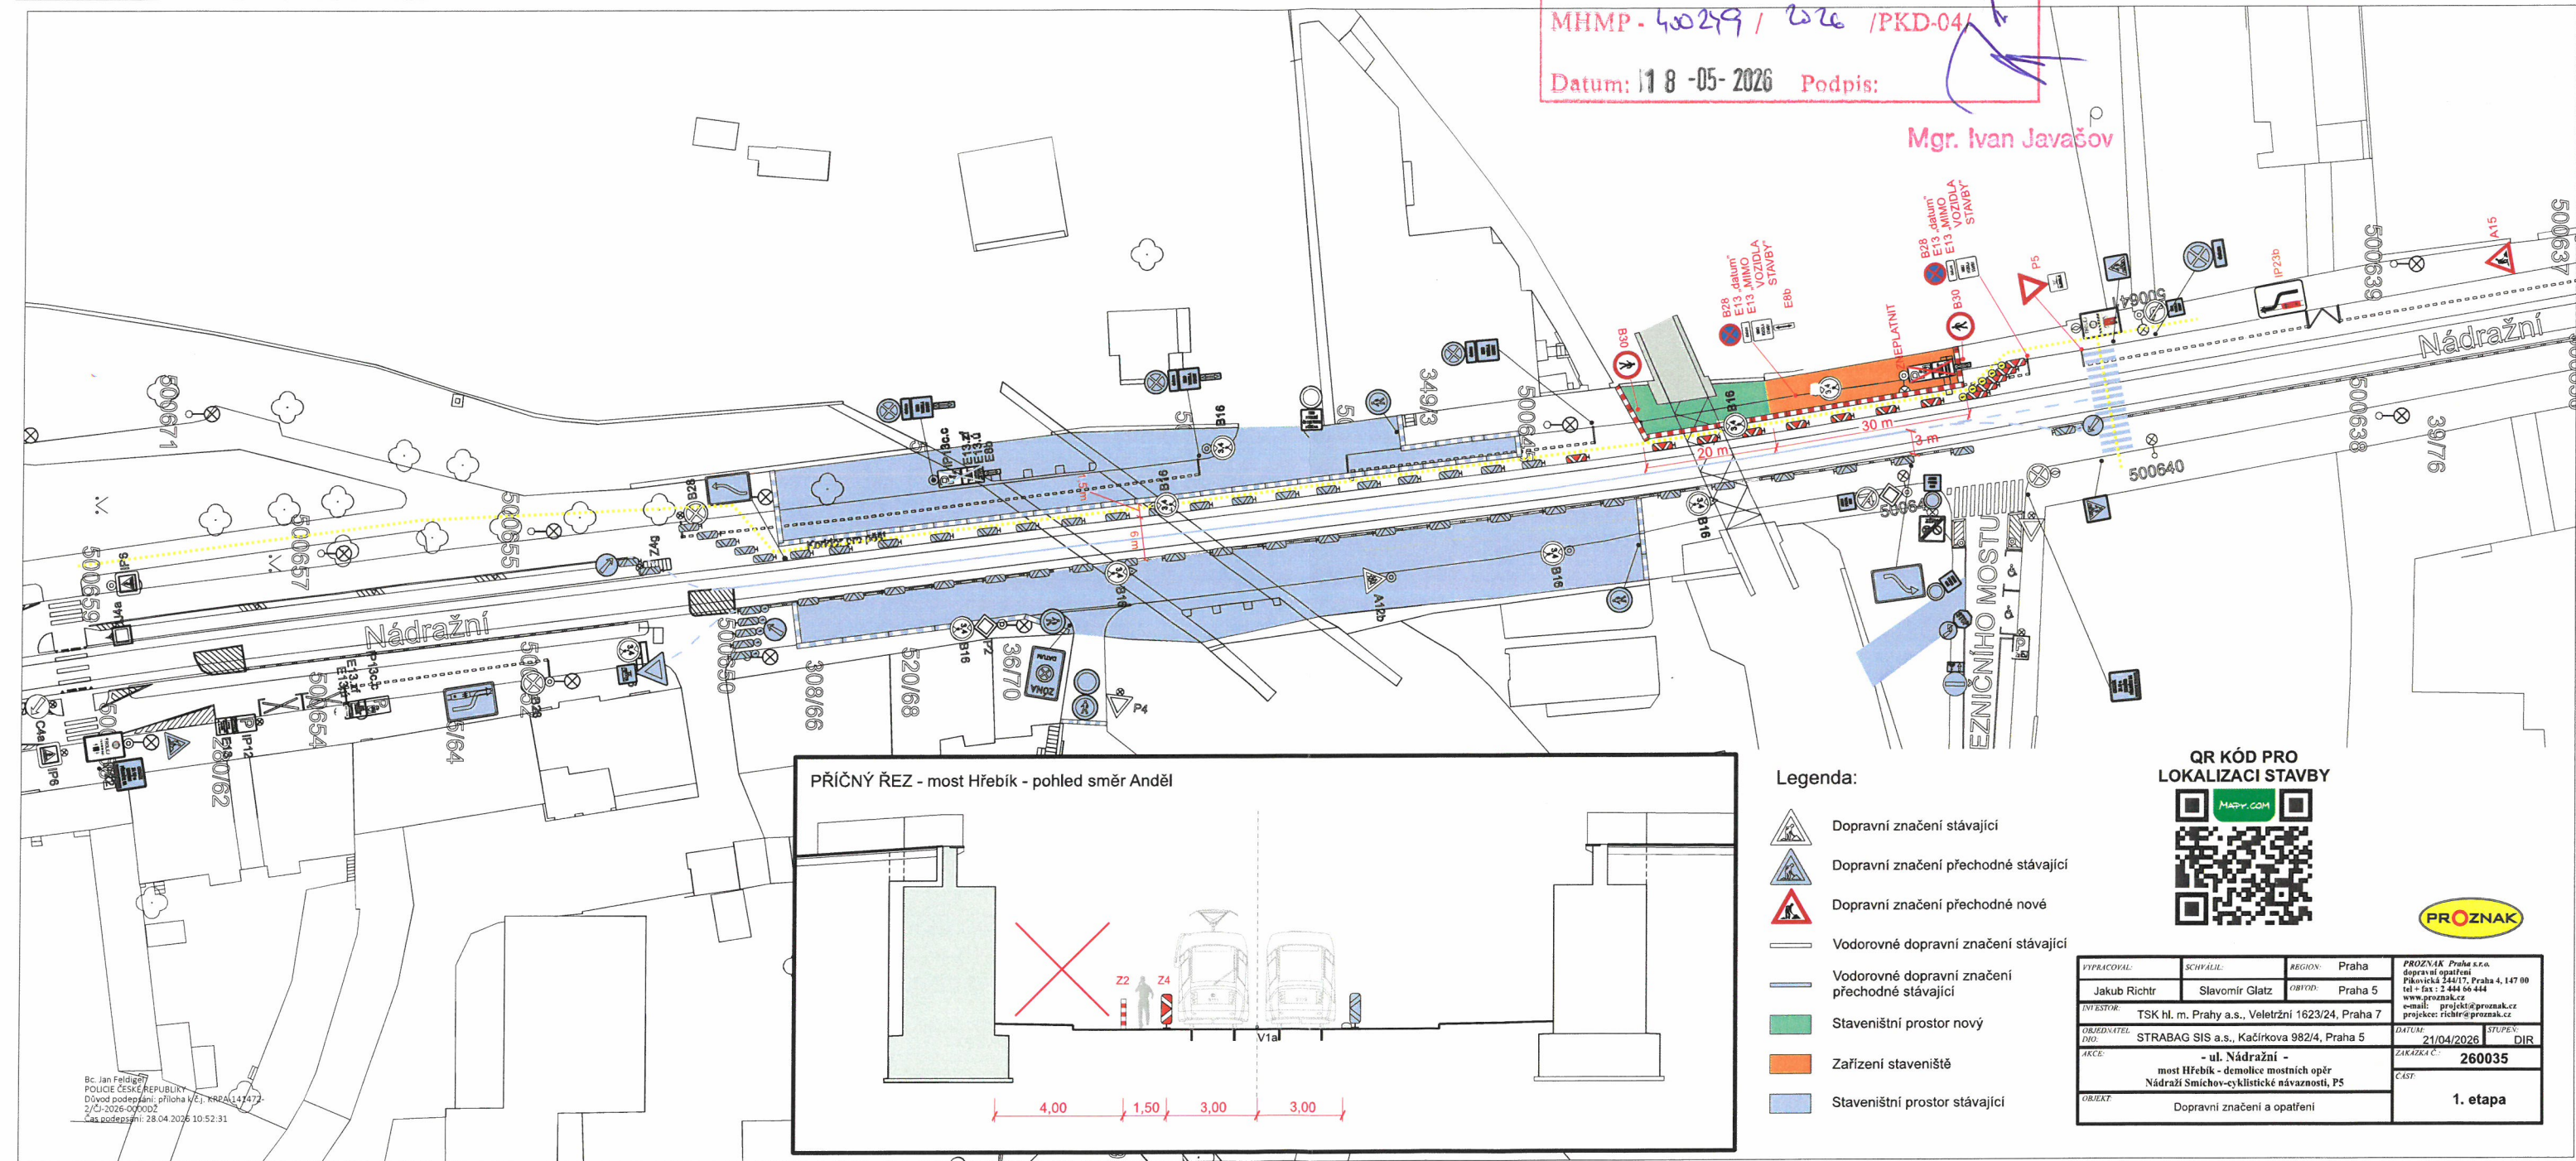

**Legenda:**

- Dopravní značení stávající
- Dopravní značení přechodné stávající
- Dopravní značení přechodné nové
- Vodorovné dopravní značení stávající
- Vodorovné dopravní značení přechodné stávající
- Staveništní prostor nový
- Zařízení staveniště
- Staveništní prostor stávající

**QR KÓD PRO  
LOKALIZACI STAVBY**




VYPRACOVAL:	SCHVÁLIL:	REGION:	Praha	PROZNAK Praha s.r.o. dopravní opatření Přikovická 244/17, Praha 4, 147 00 tel + fax: 2 444 66 444 www.proznak.cz
Jakub Říchr	Slavomír Glatz	OBYTOV:	Praha 5	e-mail: projekt@proznak.cz projekt@proznak.cz
INVESTOR:	TSK hl. m. Prahy a.s., Veletržní 1623/24, Praha 7	DATUM:	21/04/2026	STUPEŇ:
ORIENTAČNÍ MNO:	STRABAG SIS a.s., Kačírkova 982/4, Praha 5	ZAKAZKA Č.:	260035	ČLST:
AKCE:	- ul. Nádražní - most Hřebík - demolice mostních opěr Nádraží Smíchov-čtyřlístkové návaznosti, P5			1. etapa
OBJEKT:	Dopravní značení a opatření			

Bc. Jan Feldig  
POUČEK ČESKÉ REPUBLIKY  
Dvůd rotný: příloha V, PRRA141477  
2/CJ-2026-00002  
Max. podepsání: 28.04.2026 10:52:31



**MAGISTRÁT  
HLAVNÍHO MĚSTA PRAHY  
ODBOR POZEMNÍCH KOMUNIKACÍ A DRAH**







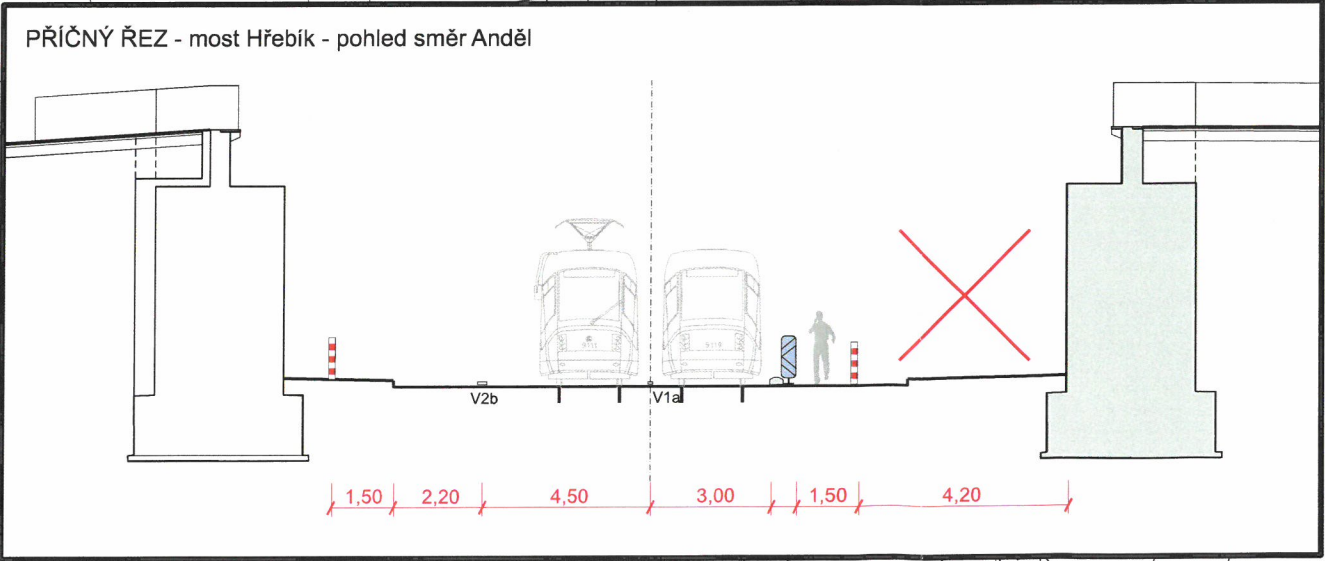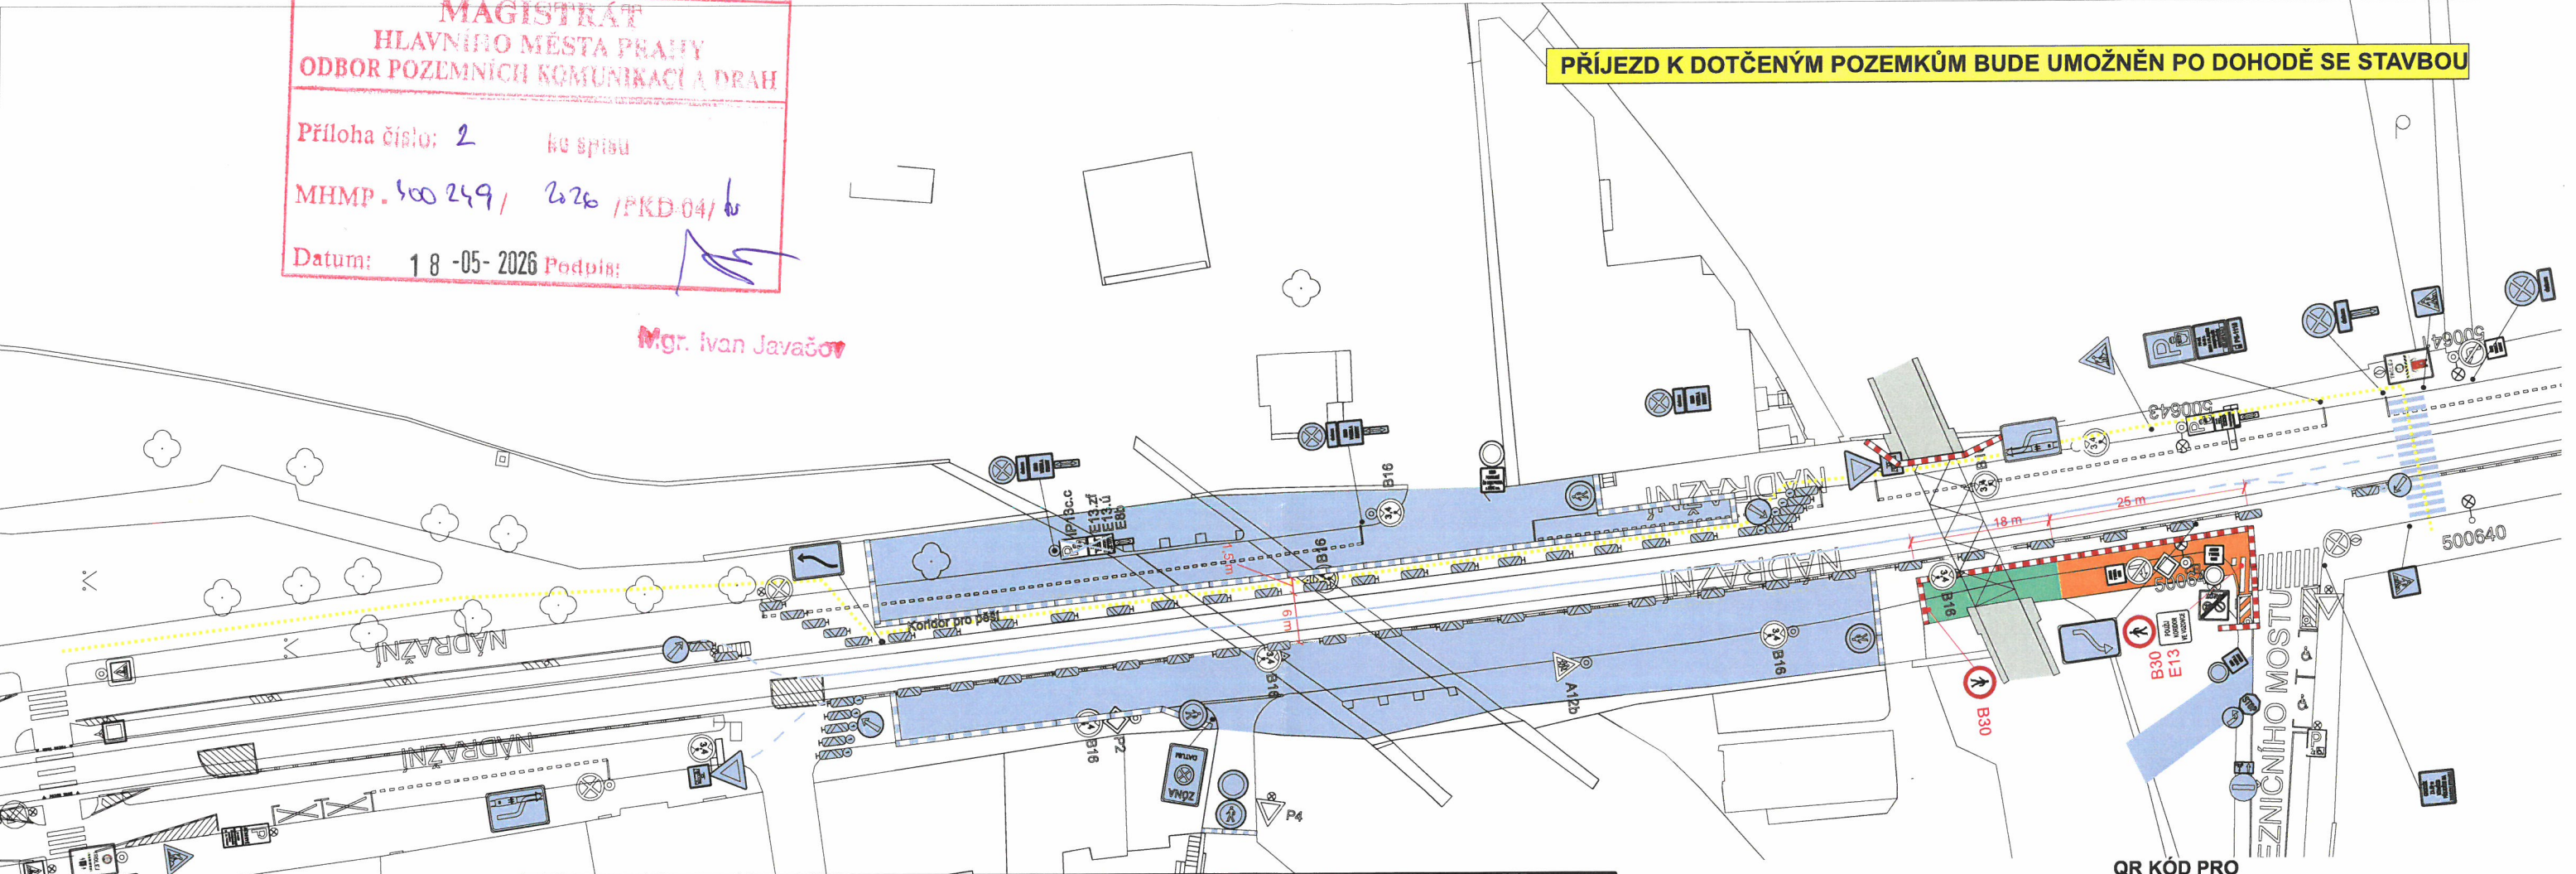

Priloha číslo: 2 ke spisu  
MHMP - 400 249 / 2026 / PKD-04 / br

Datum: 18-05-2026 Podpis: 

Mgr. Ivan Javašovič

**PŘÍJEZD K DOTČENÝM POZEMKŮM BUDE UMOŽNĚN PO DOHODĚ SE STAVBOU**



- Legenda:**
-  Dopravní značení stávající
  -  Dopravní značení přechodné stávající
  -  Dopravní značení přechodné nové
  -  Vodorovné dopravní značení stávající
  -  Vodorovné dopravní značení přechodné stávající
  -  Staveništní prostor nový
  -  Zařízení staveniště
  -  Staveništní prostor stávající

**QR KÓD PRO  
LOKALIZACI STAVBY**



VYPRACOVAL:	SCHVÁLIL:	REGION:	Praha	PROZNAK Praha s.r.o. dopravní opatření Pikovická 244/17, Praha 4, 147 00 tel + fax : 2 444 66 444 www.proznak.cz e-mail: projekt@proznak.cz projekce: richtr@proznak.cz
Jakub Richtr	Slavomír Glatz	OBVOD:	Praha 5	
INVESTOR:	TSK hl. m. Prahy a.s., Veletřní 1623/24, Praha 7			
OBJEDNATEL DIO:	STRABAG SIS a.s., Kačírkova 982/4, Praha 5			DATUM: 21/04/2026
AKCE:	- ul. Nádražní - most Hřebík - demolice a výstavba mostních opěr Nádraží Smíchov-cyklistické návaznosti, P5			STUPĚN: DIR
OBJEKT:	Dopravní značení a opatření			ZAKAZKA Č.: 260035
				ČÁST: 2. etapa

Bc. Jan Fekdl  
POLICIE ČESKÉ REPUBLIKY  
Důvod podepsání: příloha k č.j. KRPA-141472-  
2/J-2026-0000DŽ  
Čas podepsání: 28.04.2026 10:52:55