


**MAGISTRÁT
HLAVNÍHO MĚSTA PRAHY
ODBOR POZEMNÍCH KOMUNIKACÍ A DRAH**

Příloha číslo: 1 ke spisu 174 228/2006
 MHMP - 537236/2006 /PKD-04/ V6
 Datum: 20.5.2006 Podpis: *[Signature]*

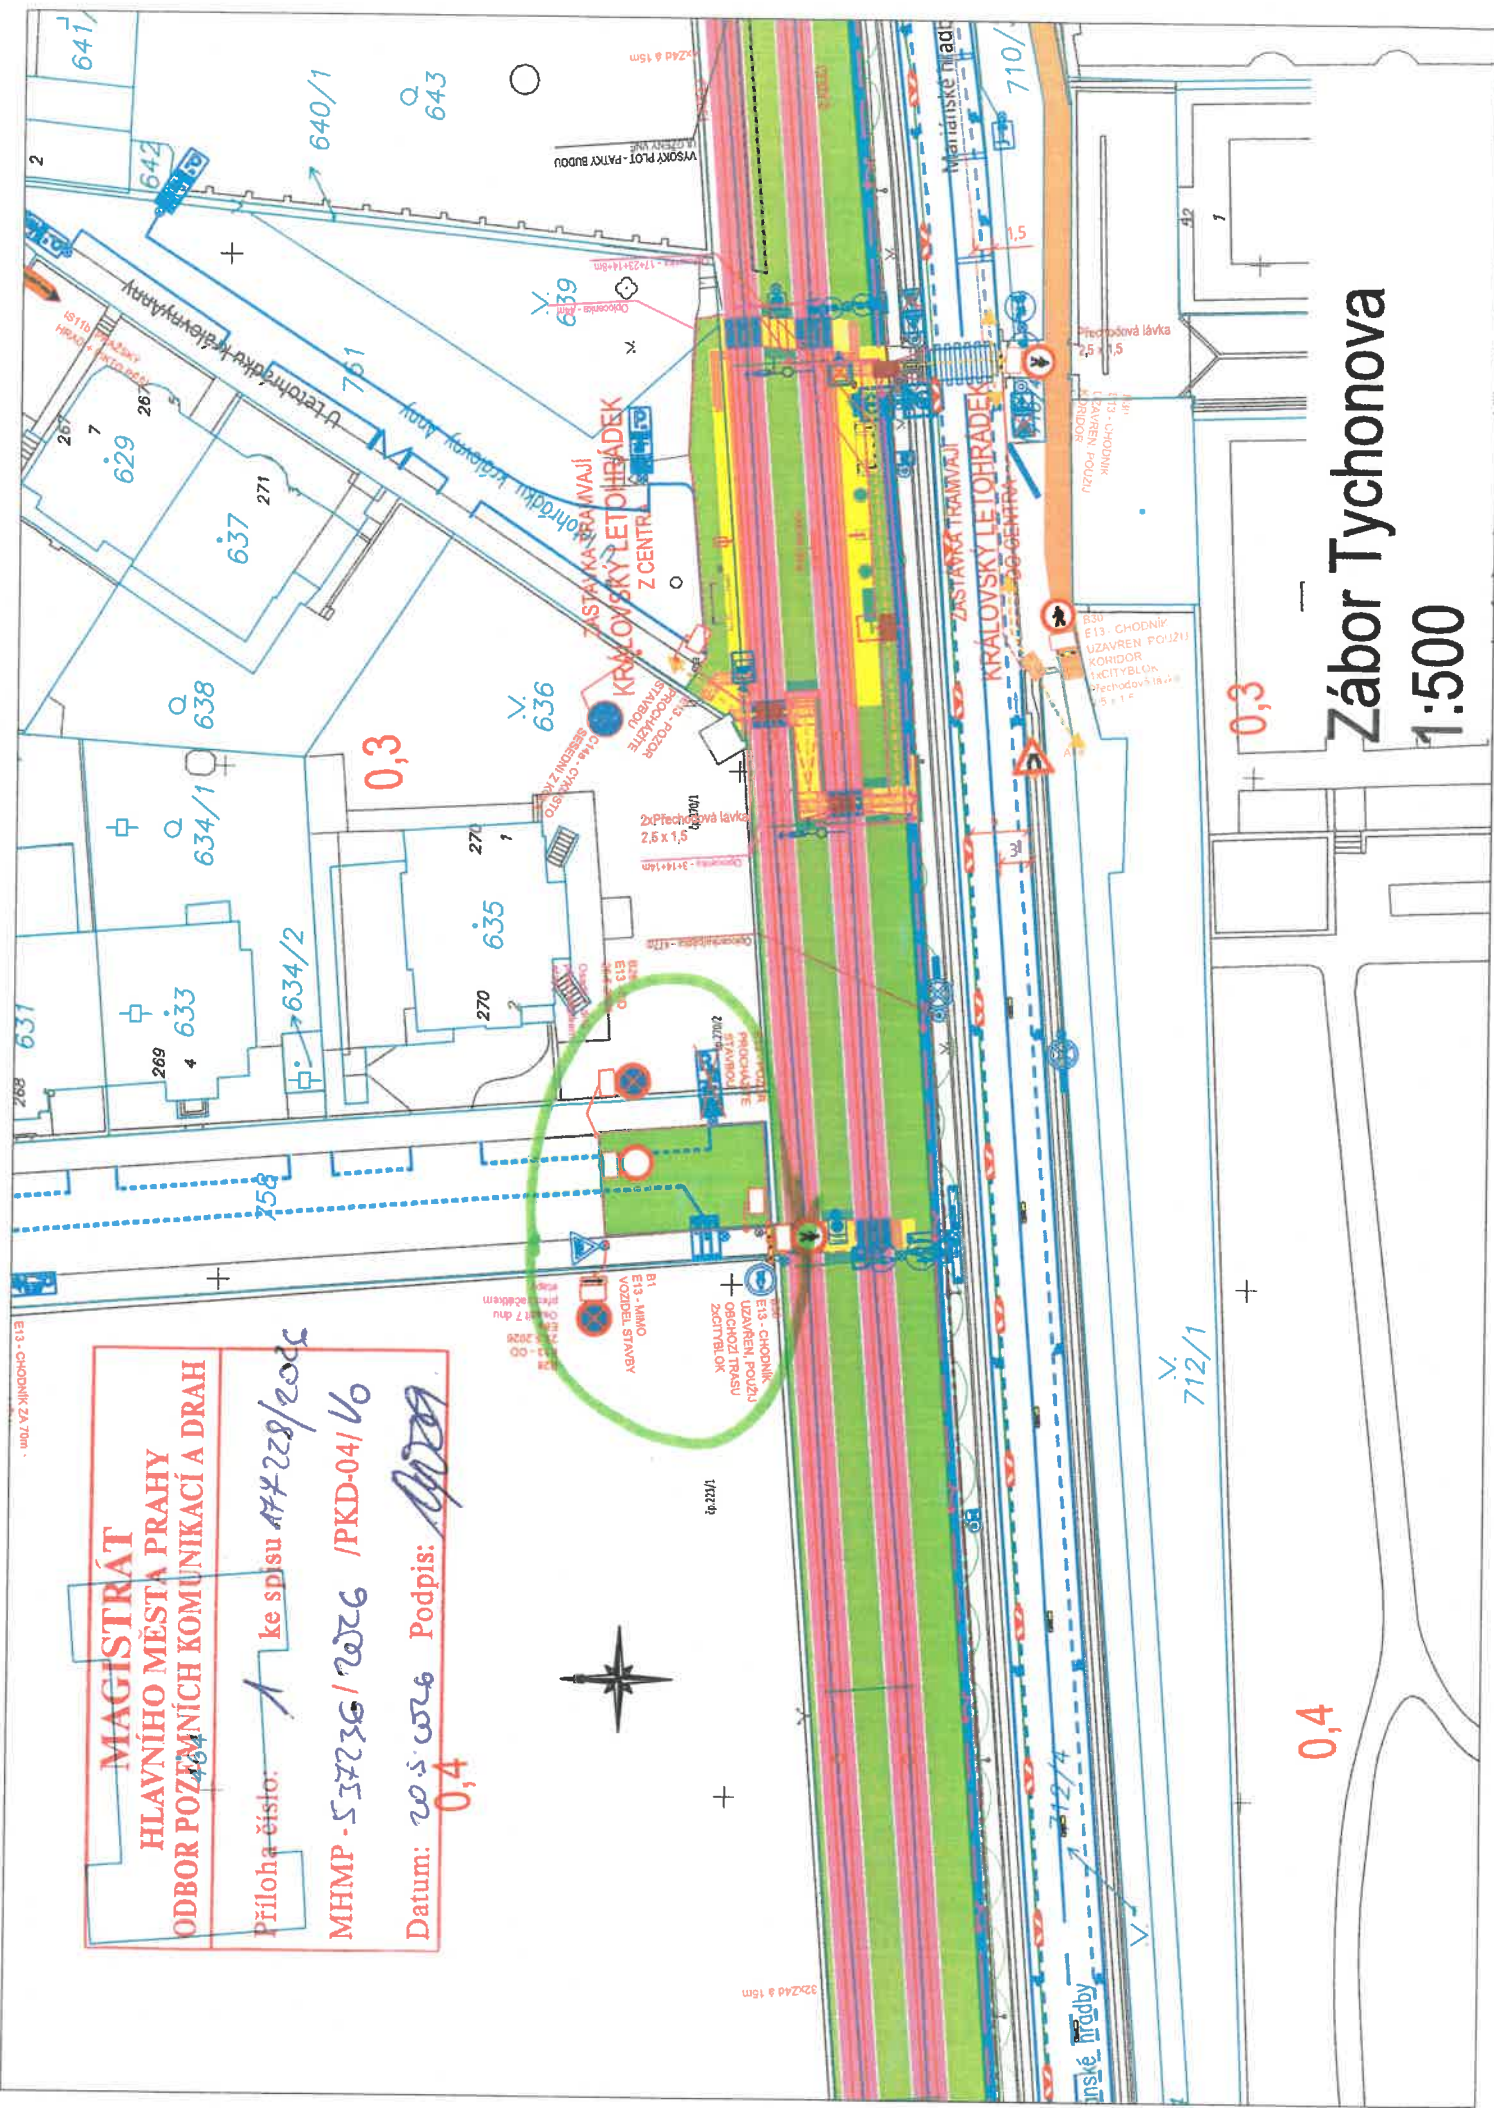

**Zábor Tychonova
1:500**