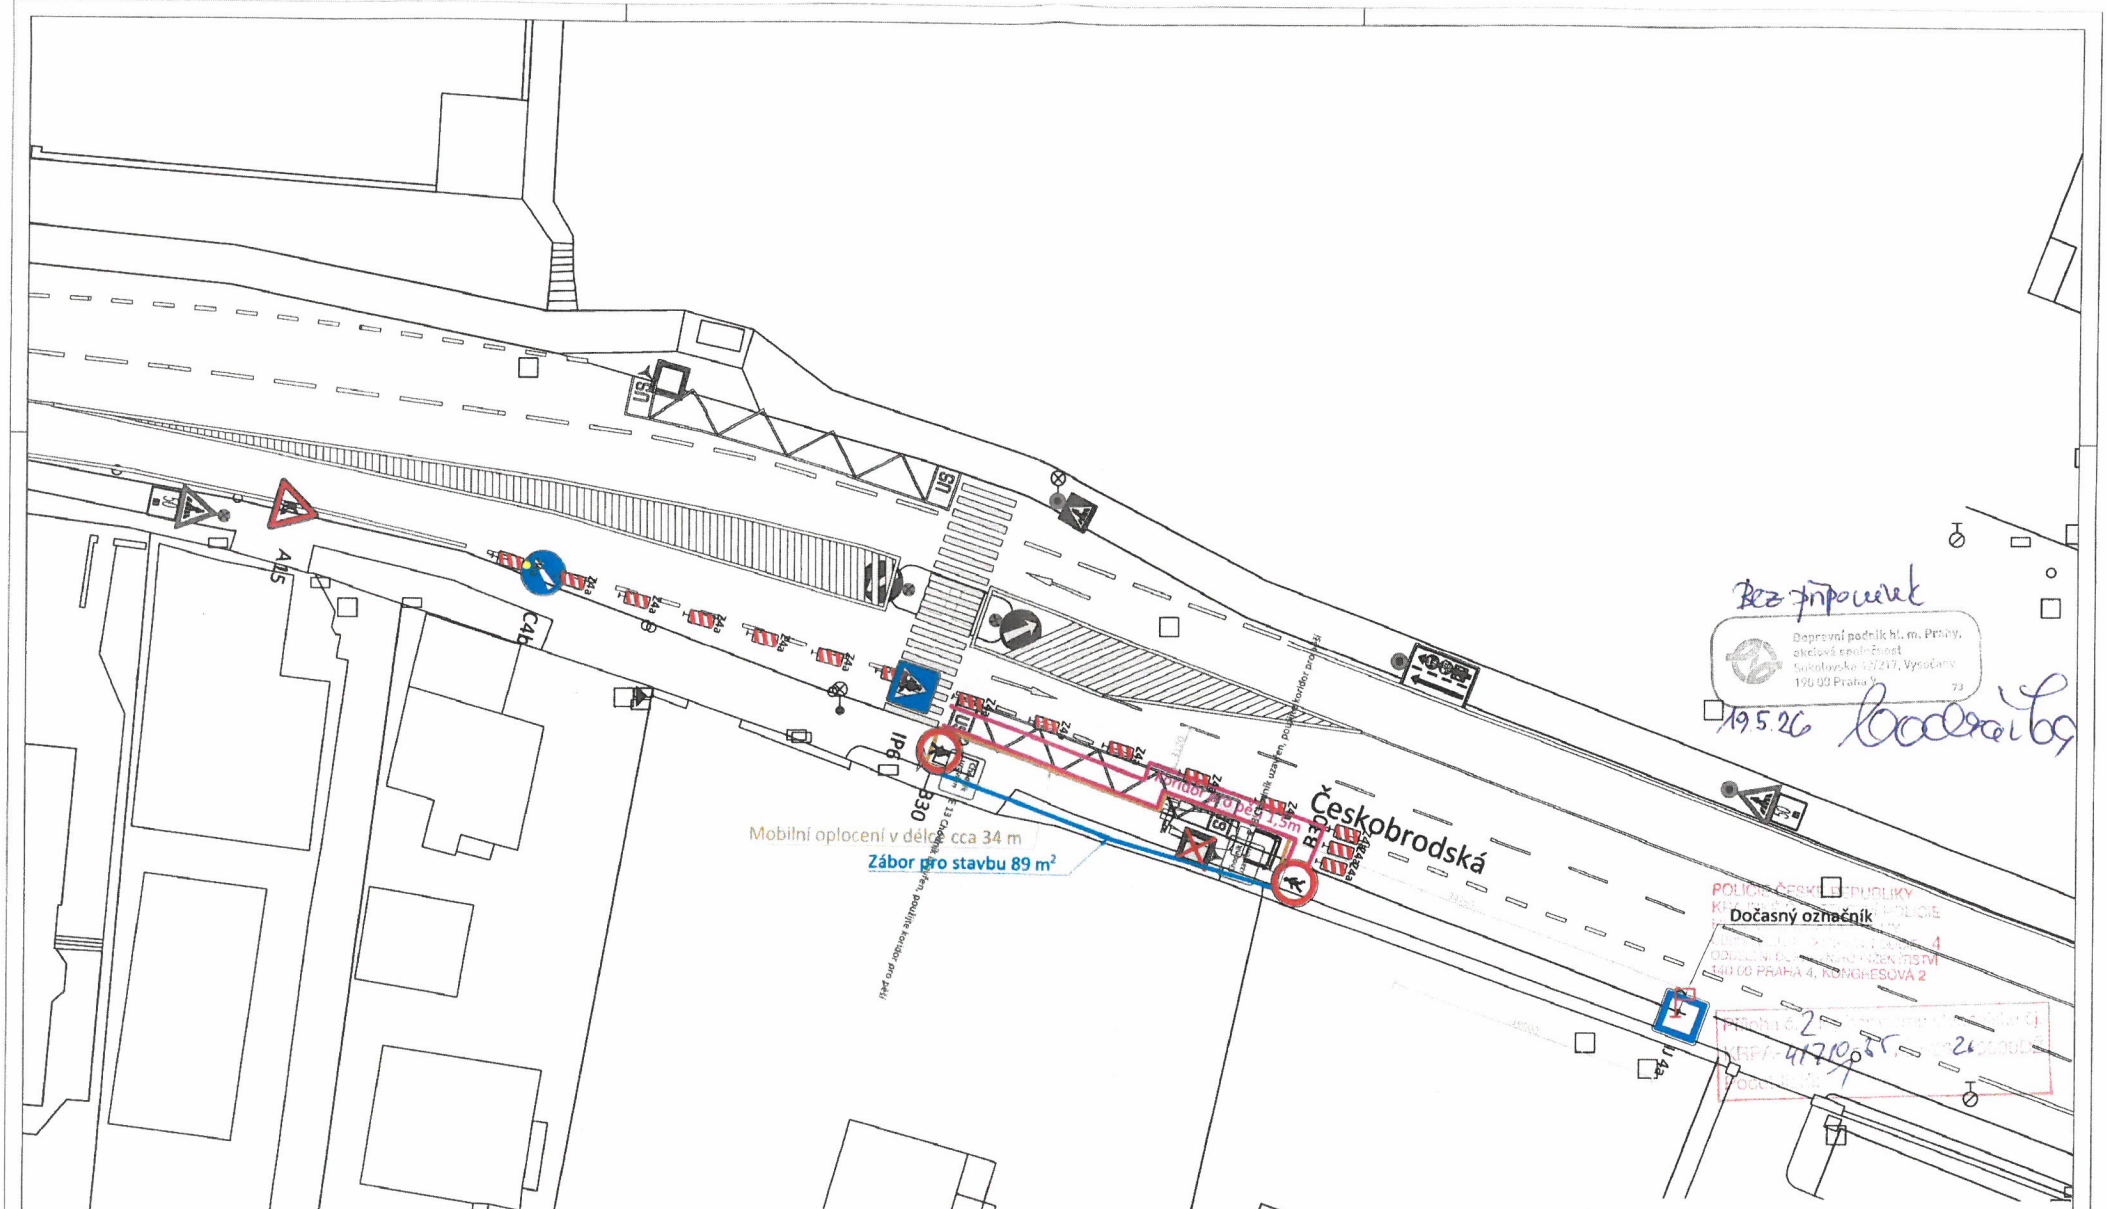

Mix bude obcházen pouze po dobu lití základů. Maximálně 1 h. V době betonování bude převádět koridorem řádně proškolený pracovník.

ODDĚLENÍ PROJEKCE STAVEBNÍ MĚSTSKÝ MOBILIÁŘ 731234_Hloubětín			HMP Mariánské nám. 2/2 110 00 Praha 1 Česká republika info@praha.eu www.praha.eu
NÁZEV VÝKRESU:	BUS; Směr: Za Horou REP_479_Kolonie		TECHNOLOGIE HLAVNÍHO MĚSTA PRAHY Pulz naší metropole
PROJEKTANT:	Jan Dostál		THMP, a.s. Dělnická 213/12 170 00 Praha 7 Česká republika tel.: +420 277 004 055 tel.: +420 778 889 801 e-mail: info@thmp.cz www.thmp.cz
ZODPOVĚDNÝ PROJEKTANT:	Ing. Drahomír Dostál		
DATUM: 04/2026	PARCELNÍ ČÍSLO: ...	MĚŘÍTKO: 1:250	FORMÁT: A2
VÝKRES: DIO	PŘEDPIS: ČSN EN 12899-1	REVIZE: 01	Č.VÝKRESU: C1

Bez připomínek

Dopravní podnik hl. m. Prahy, akciová společnost
Sokolovská 217/217, Vysočany
190 00 Praha 9
73

19.5.26

POLICIE ČESKÉ REPUBLIKY
160 00 PRAHA 4, KONGRESOVÁ 2