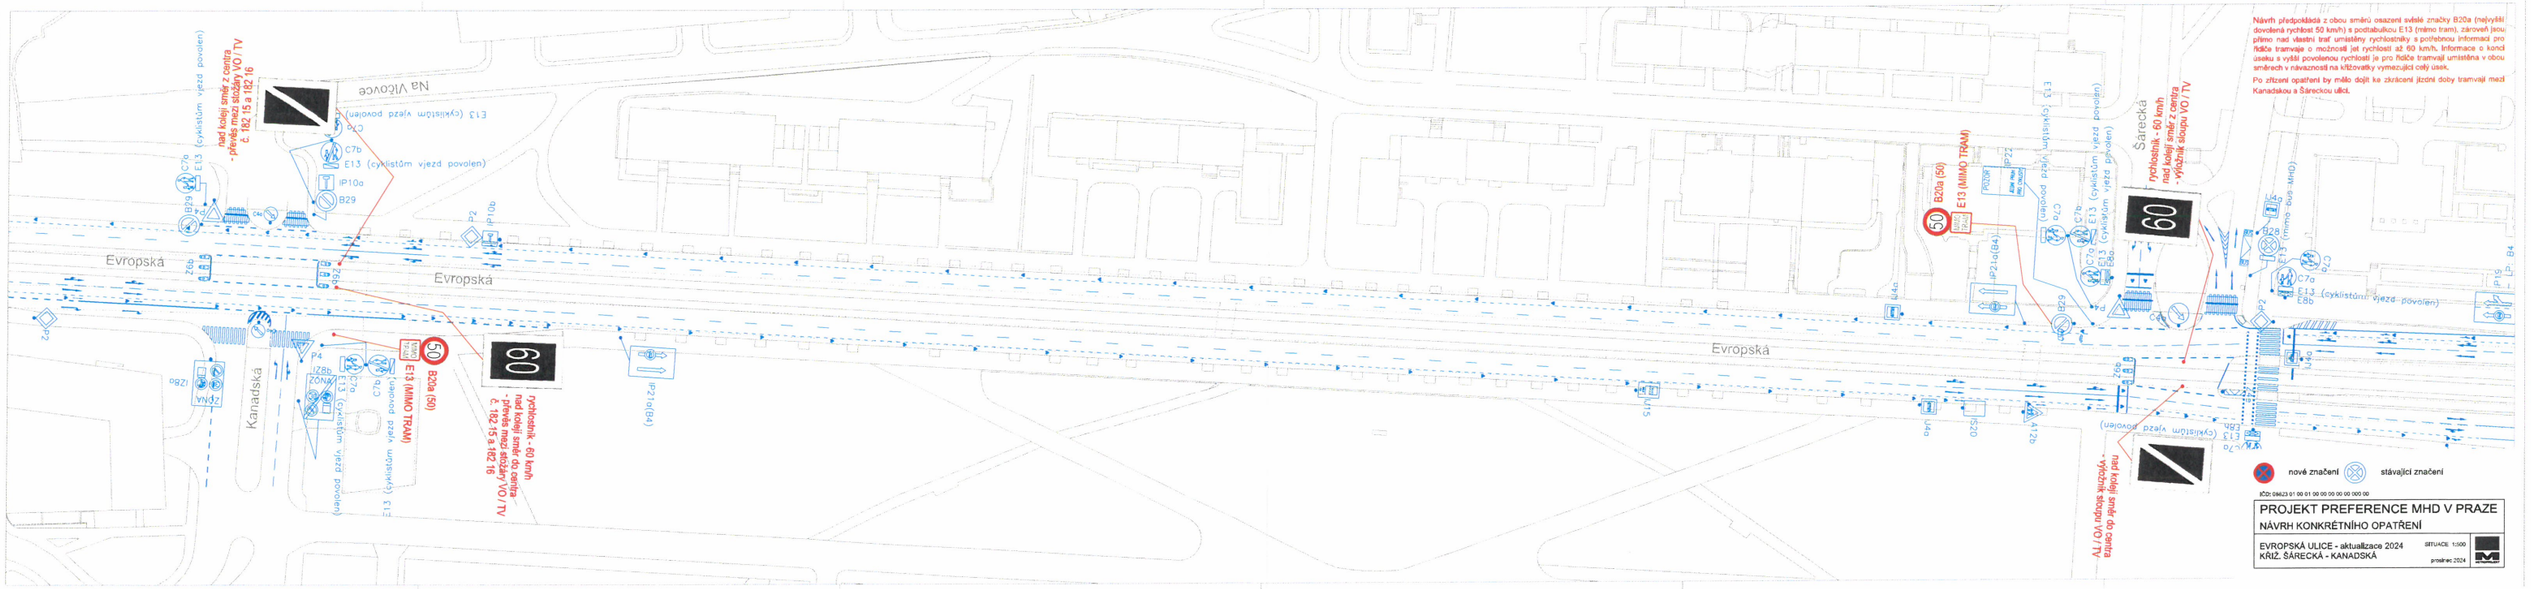

Návrh předpokládá z obou směrů osazení svislé značky B20a (nejvyšší dovolená rychlost 50 km/h) s podtabulkou E13 (mimo tram), zároveň jsou přímo nad vlastní tratí umístěny rychlostníky s potřebnou informací pro řidiče tramvaje o možnosti jet rychlostí až 60 km/h. Informace o konci úseku s vyšší povolenou rychlostí je pro řidiče tramvají umístěna v obou směrech v návaznosti na křižovatky vymezující celý úsek.

Po zřízení opatření by mělo dojít ke zkrácení jízdní doby tramvají mezi Kanadskou a Šáreckou ulicí.

MAGISTRÁT
HLAVNÍHO MĚSTA PRAHY
ODBOR POZEMNÍCH KOMUNIKACÍ A DRAH

Příloha číslo: 1 ke spisu 69110/2025

MHMP - 528554 / 2026 /PKD-04/ KT

Datum: 19 -05- 2026 Podpis: