



LEGENDA:

KATASTRÁLNÍ HRANICE POZEMKŮ / HRANICE KÚ
HRANICE ÚZEMÍ SEKCE E

NAVRHOVANÉ KONSTRUKCE

- VOZOVKA ASFALTOVÁ
- DLAŽBA POJÍZDNÁ
- DLAŽBA PĚCHŮZÍ
- HLATO
- STĚROKMAT STROMYCH PÍS DLE STANDARDU TSK
- ZELĚN
- ČERVENÉ ZVÝRAZENÍ VOZOVKY
- SOLITÉRNÍ STROM / SOLITÉRNÍ KĚR
- VÝŠKA ABSOLUTNÍ Bp (in n. l.)
- RELATIVNÍ K +0,00 (in n. l.)

OBJEKTY POVOLOVANÉ VLASTNÍM SP:
(Není předmětem této PD):

ZÁSTAVBA POVOLOVANÁ VLASTNÍM SP

- NAVRHOVANÝ OBJEKT
- SUTĚRNÍ NAVRŽENÝHO OBJEKTU / KONSTRUKCE NA D
- PERGOLA / AKUSTICKÉ STĚNY NA STŘEŠE
- NAVRHOVANÉ KOMBINAČE
- SOLITÉRNÍ STROM / SOLITÉRNÍ KĚR

INŽENÝRSKÉ SÍTĚ POVOLOVANÉ VLASTNÍM SP

- VOZOVOD
- KANALIZACE SPLAŠKOVÁ / KANALIZACE DEŠŤOVÁ

RUŠENÉ INŽENÝRSKÉ SÍTĚ

- RUŠENÉ IS

OBJEKTY ZOV A RJS

- ZÁŘÍZENÍ STAVĚNÉ - BUNOVITÉ, TRAFOSTANICE
- ZÁŘÍZENÍ STAVĚNÉ - OVLADENÍ
- PAŽENÍ STAVĚNÉ JÁRY - KOTVY / ZÁPORY PAŽENÍ

OBJEKTY JIŽ POVOLENÉ
(Není předmětem této PD):

ZÁSTAVBA JIŽ POVOLENÁ

- NAVRHOVANÝ OBJEKT
- SUTĚRNÍ NAVRŽENÝHO OBJEKTU / KONSTRUKCE NA D
- PERGOLA / AKUSTICKÉ STĚNY NA STŘEŠE
- NAVRHOVANÉ KOMBINAČE
- SOLITÉRNÍ STROM / SOLITÉRNÍ KĚR

INŽENÝRSKÉ SÍTĚ JIŽ POVOLENÉ

- VOZOVOD
- KANALIZACE SPLAŠKOVÁ / KANALIZACE DEŠŤOVÁ
- PLYNOVOD
- SLOVÉ KABELY VN / SLOVÉ KABELY VN
- SLABOPROUDÉ KABELY (SEK OPTIKAMETALICKÉ)
- HOROVOD
- KABELY VĚRNĚHO OSVĚTLENÍ / LAMPY
- DŘEMÁRNÍ POTRUBÍ "PRO KÖRĚVNÝ MÍST"

VEDLEJŠÍ ZÁMĚRY (MIMO ROHAN CITY)
ŘEŠENO VLASTNÍ PD MIMO ROHAN CITY (Není předmětem této PD):
INSTALACE A DEINSTALACE STAVAJÍCÍCH DZ

- STAVAJÍCÍ SOZ (PORTÁLI) - ŘEŠENO ZA ÚČELM PŘESUNU

DOTČENÉ POZEMKY

SO 07.01 767/9, 767/23, 767/64, 767/250, 767/382 v k.ú. Karlín
SO 07.02 767/250, 767/312 v k.ú. Karlín
SO 07.03 767/247, 767/250, 767/305, 767/313, 841/4, 844/23 v k.ú. Karlín
SO 07.51 767/247, 767/250, 767/304, 767/312 v k.ú. Karlín
SO 07.52 767/202, 767/247, 767/250, 767/304, 767/310, 767/311 v k.ú. Karlín
SO 07.53 767/166, 767/309, 767/310 v k.ú. Karlín

DĚLKA KOMUNIKACÍ

SO 07.01 98,58 m
SO 07.02 106,50 m
SO 07.03 111,65 m
SO 07.50 92,66 m
SO 07.51 93,93 m
SO 07.52 89,03 m
SO 07.53 nespecifikováno (jedná se o rozmanité tvarové různé chodníky)

OBJEKTY PŘEVKY STÁVAJÍCÍ:

- BUDOVY STÁVAJÍCÍ / OSTATNÍ OBJEKTY STÁVAJÍCÍ
- HRANICE KOMUNIKACE VOZOVKA, CHODNÍK
- VÝŠKOVÉ POLE Bp (in n. l.)
- VÝŠKOVÉ POLE Bp (in n. l.)
- SOLITÉRNÍ STROM - STÁVAJÍCÍ
- DOPRAVNÍ PŘEVKY - ŽNAČKA / ŽNAČKA NAD / SEMAFOR

KÁCENÉ STROMY ŘEŠENÉ V PŘEDCHOZÍ FÁZI
(Není předmětem této PD):


- SOLITÉRNÍ STROM KE KÁCENÍ

STÁVAJÍCÍ INŽENÝRSKÉ SÍTĚ:

- VOZOVOD
- KANALIZACE - SPLAŠKOVÁ / DEŠŤOVÁ
- PLYNOVOD STL / PLYNOVOD NTL
- SLOVÉ KABELY VN / SLOVÉ KABELY VN
- SLABOPROUDÉ KABELY SEK
- KABELY VĚRNĚHO OSVĚTLENÍ / KABELY PRO SSE
- HOROVOD
- MIKROVLNÉ SPOJE
- SEK QUANTUM - SEK S VÝDANÝM UR NEREALIZOVANÁ

HRANICE ZÓN ÚZEMÍ:

- ÚSES - REGIONÁLNÍ BIOCENTRUM NEFUNKČNÍ
- ZÁPLAVOVÉ ÚZEMÍ PRO PRŮTOK Q₁₀₀ IS PPO
- ZÁPLAVOVÉ ÚZEMÍ A URČENO K OCHRANĚ MĚSTEM
- ZÁPLAVOVÉ ÚZEMÍ B (NEPŘÍTOČNĚ)
- ZÁPLAVOVÉ ÚZEMÍ C (PŘÍTOČNĚ)
- ZÁŘÍZENÍ PROTIPOVOĐOVÉ OCHRANY ZAUSTĚNĚ MĚSTEM

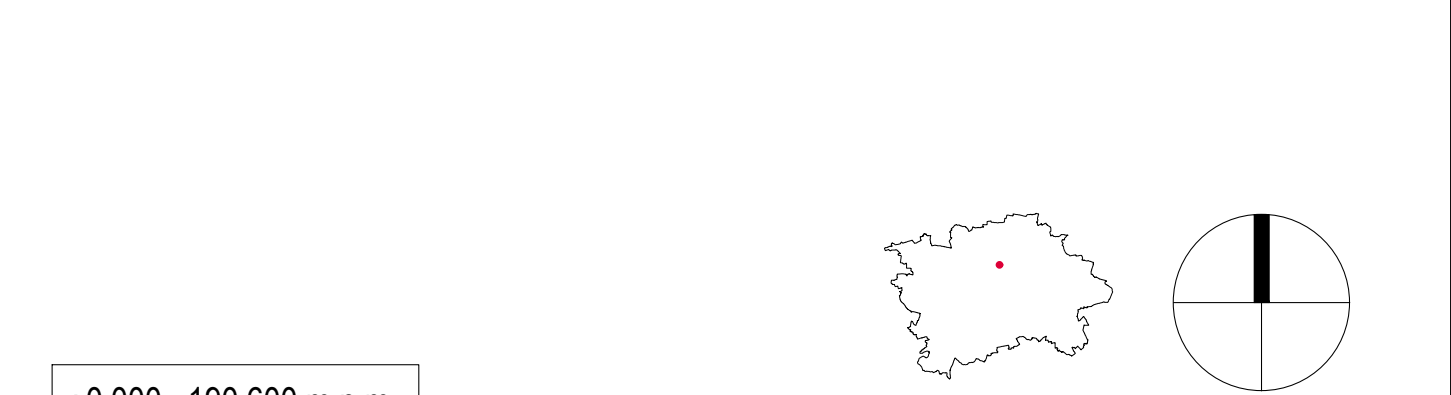

Č. REVIZE / REVISION NO.	DATUM VYDÁNÍ / DATE OF ISSUE	POPIS REVIZE / DESCRIPTION OF THE REVISION	VYPRACOVAL / ELABORATED BY

GENERALNÍ PROJEKTANT GENERAL DESIGNER K4 a.s. Kociánka 810, BRNO 612 00 tel: +420 541 126 611 fax: +420 541 126 610 e-mail: brno@k4.cz www.k4.cz	Rohan engineering, s.r.o. Sokolovská 700/113a 186 00 Praha - Karlín	STAVEBNÍK / CLIENT: ROHAN CITY - SEKCE E	AUTORIZOVANÝ / AUTHORIZED BY: Ing. Marján Dankanin
	Rohan engineering, s.r.o. Sokolovská 700/113a 186 00 Praha - Karlín	DEVELOPER / DEVELOPER: Ing. Ctibor Zgraja	MANÁŽER PROJEKTU / PROJECT OBJECTOR: ARCHITEKT: ARCHITEKT: HLAVNÍ INŽENÝR / CHIEF PROJECT MANAGER: Ing. Zuzana Kalbořová
NÁZEV AKCE / TITLE: ROHAN CITY - SEKCE E	MANÁŽER PROJEKTU / PROJECT OBJECTOR: Ing. Marján Dankanin	PROJEKTANT / DESIGNER: Ing. Zuzana Kalbořová	ODDÍL / PART: 14
STAVEBNÍ OBJEKT / BUILDING PART: SITUAČNÍ VÝKRESY	DATUM / DATE: 15.12.2023	MĚŘÍTKO / SCALE: 1:500	STUPĚŇ PRŮJEDNĚNÍ / PROJECT STATUS: DSP
OBCHODNÍ SOUBOR / PACKAGE: SITUAČNÍ VÝKRESY	KÓD DOKUMENTACE / CODE: C	ČÍSLO VÝKRESU / DRAWING NUMBER: 1409_14_C.3.12_00	REVIZE / REVISION: 00
OBSAH / CONTENT: KOORDINAČNÍ SITUAČNÍ VÝKRES - SP KOMUNIKACE	ČÍSLO VÝKRESU / DRAWING NUMBER: 1409_14_C.3.12_00	REVIZE / REVISION: 00	REVIZE / REVISION: 00