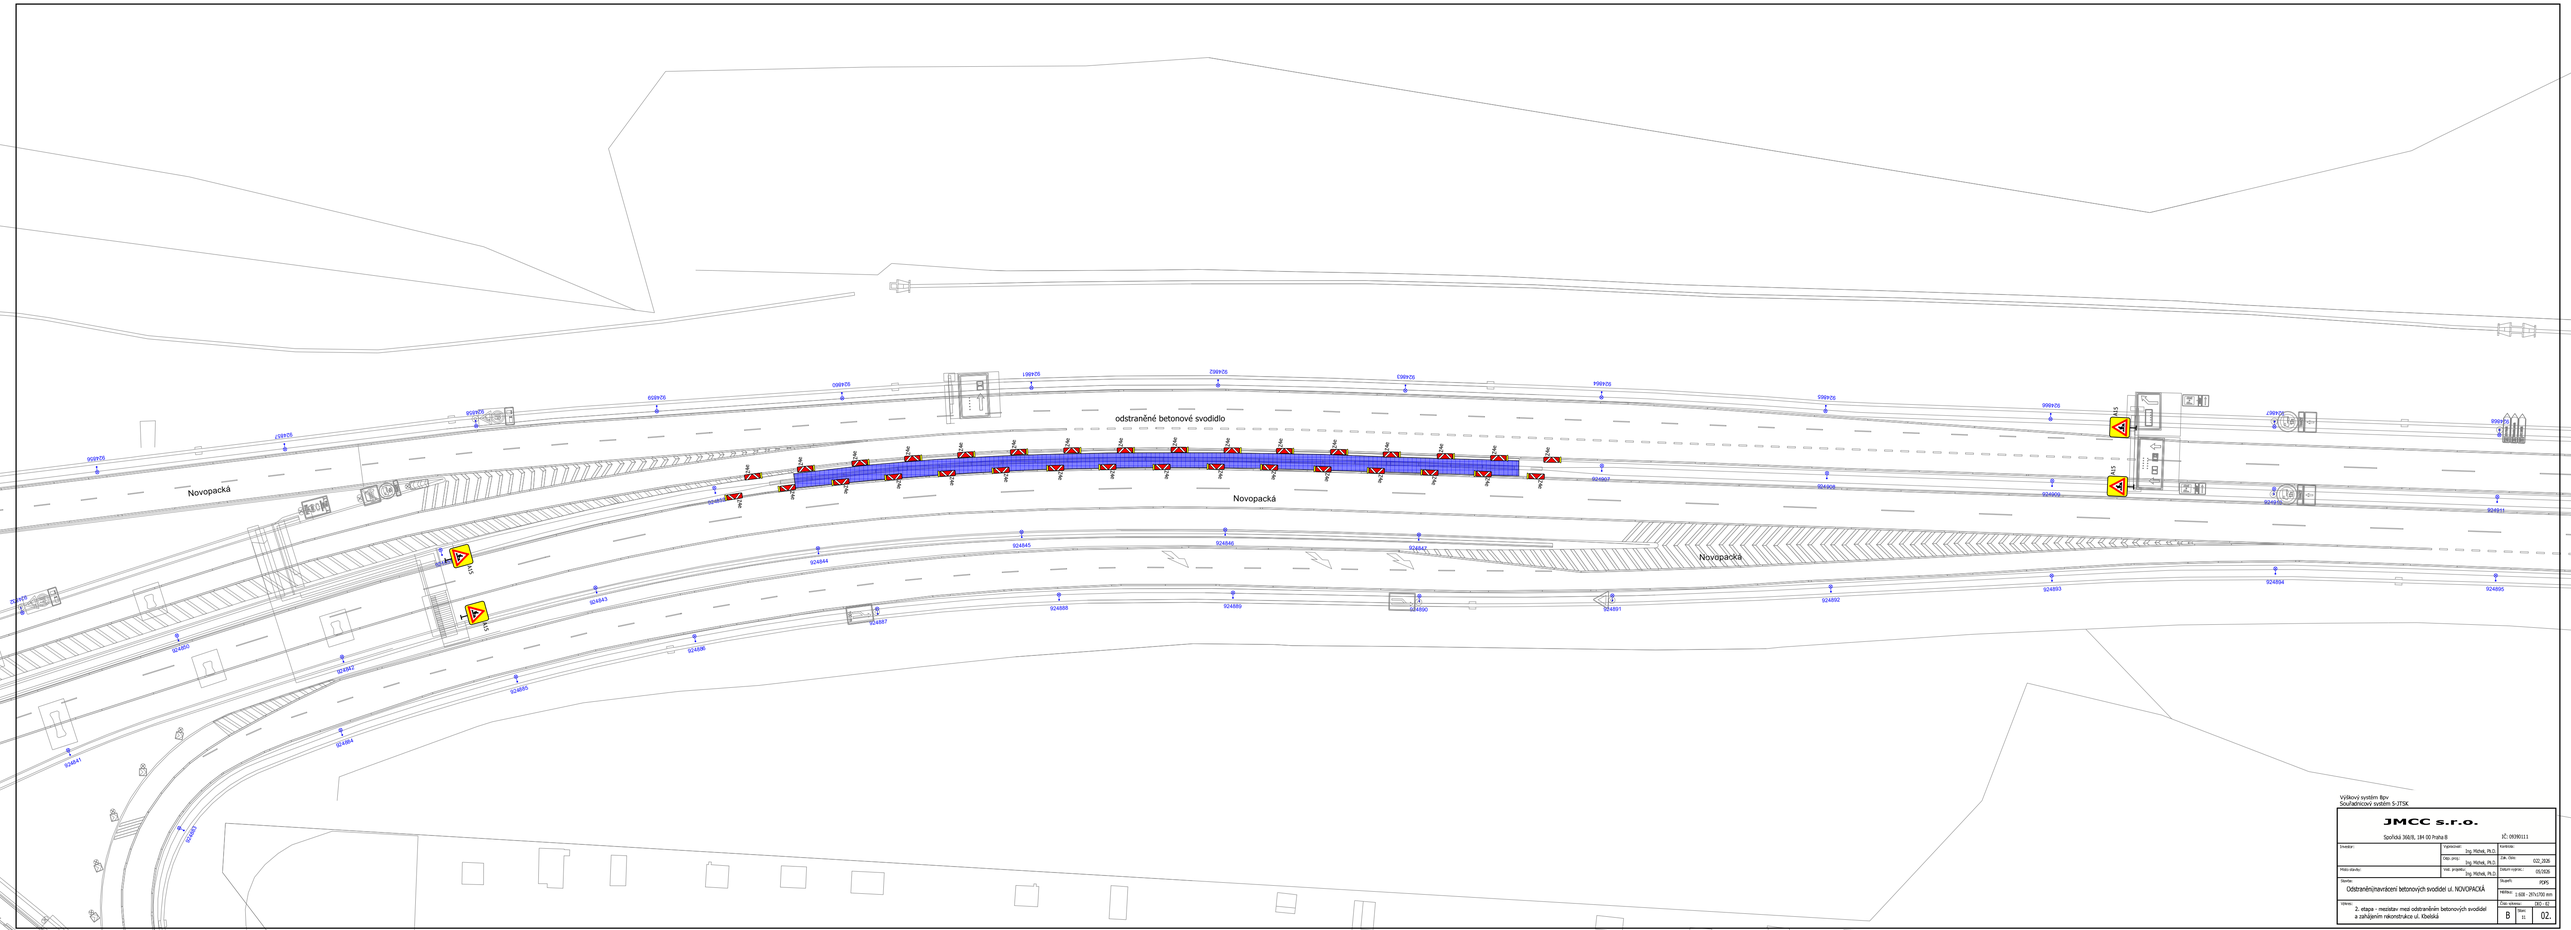

Výškový systém Bpv
Souřadnicový systém S-JTSK

JMCC s.r.o.

Spořilská 368/8, 184 00 Praha 8 — IČ: 04390111

Investor:	Vypracoval: Ing. Michal, Ph.D.	Kontrolo:	
	Obj. proj.: Ing. Michal, Ph.D.	Čís. Obo:	022_2026
Místo zástavby:	Vedl projekt.: Ing. Michal, Ph.D.	Datum vypracv.:	09/2026
Stavba: Odstranění/navrácení betonových svodidel ul. NOVOPACKÁ		Stupeň:	RVPS
		Měřítko:	1:608 - 297x700 mm
Výkres: 2. etapa - mezistav mezi odstraněním betonových svodidel a zahájením rekonstrukce ul. Kbelská		Číslo výkresu:	DIO - 01
		B	02.