


**MAGISTRÁT
 HLAVNÍHO MĚSTA PRAHY
 ODBOR POZEMNÍCH KOMUNIKACÍ A DRAH**
 Příloha číslo: 1/1 ke spisu 67557/2026
 MHMP - 527416 / 2026 / PKD-04/ Kf
 Datum: 19-05-2026 Podpis: *[Signature]*

LEGENDA:

	STAV		KÓTY
	RUŠENÉ DZ		ORIENTAČNÍ KÓTY OSTATNÍ
	NOVÉ VODOROVNÉ DZ		LINIE PRO VYTYČENÍ
	C4a NOVÉ SVISLÉ DZ		
	DZ K OBNOVĚ		
	HMATNÉ PRVKY MEDIALINE		
	FLEXISLOUPEK ŠEDÝ		

Technická správa komunikací hl. m. Prahy, a.s. Veletřní 1623/24, 170 00 Praha 7 http://www.tsk-praha.cz		
	Ředitel úseku dopravního inženýrství:	Ing. Michal Peterka
Vedoucí oddělení organizace dopravy:	Ing. Marek Karban	
Zpracovatel:	Ing. Vojtěch Veselý	
PEVNOSTNÍ - NÁVRH NA ZVÝŠENÍ BEZPEČNOSTI CHODCŮ POMOCÍ ZLEPŠENÍ ORGANIZACE DOPRAVY A ZPOMALENÍ VOZIDEL	Měřítko: 1:500	Datum: 12/2025

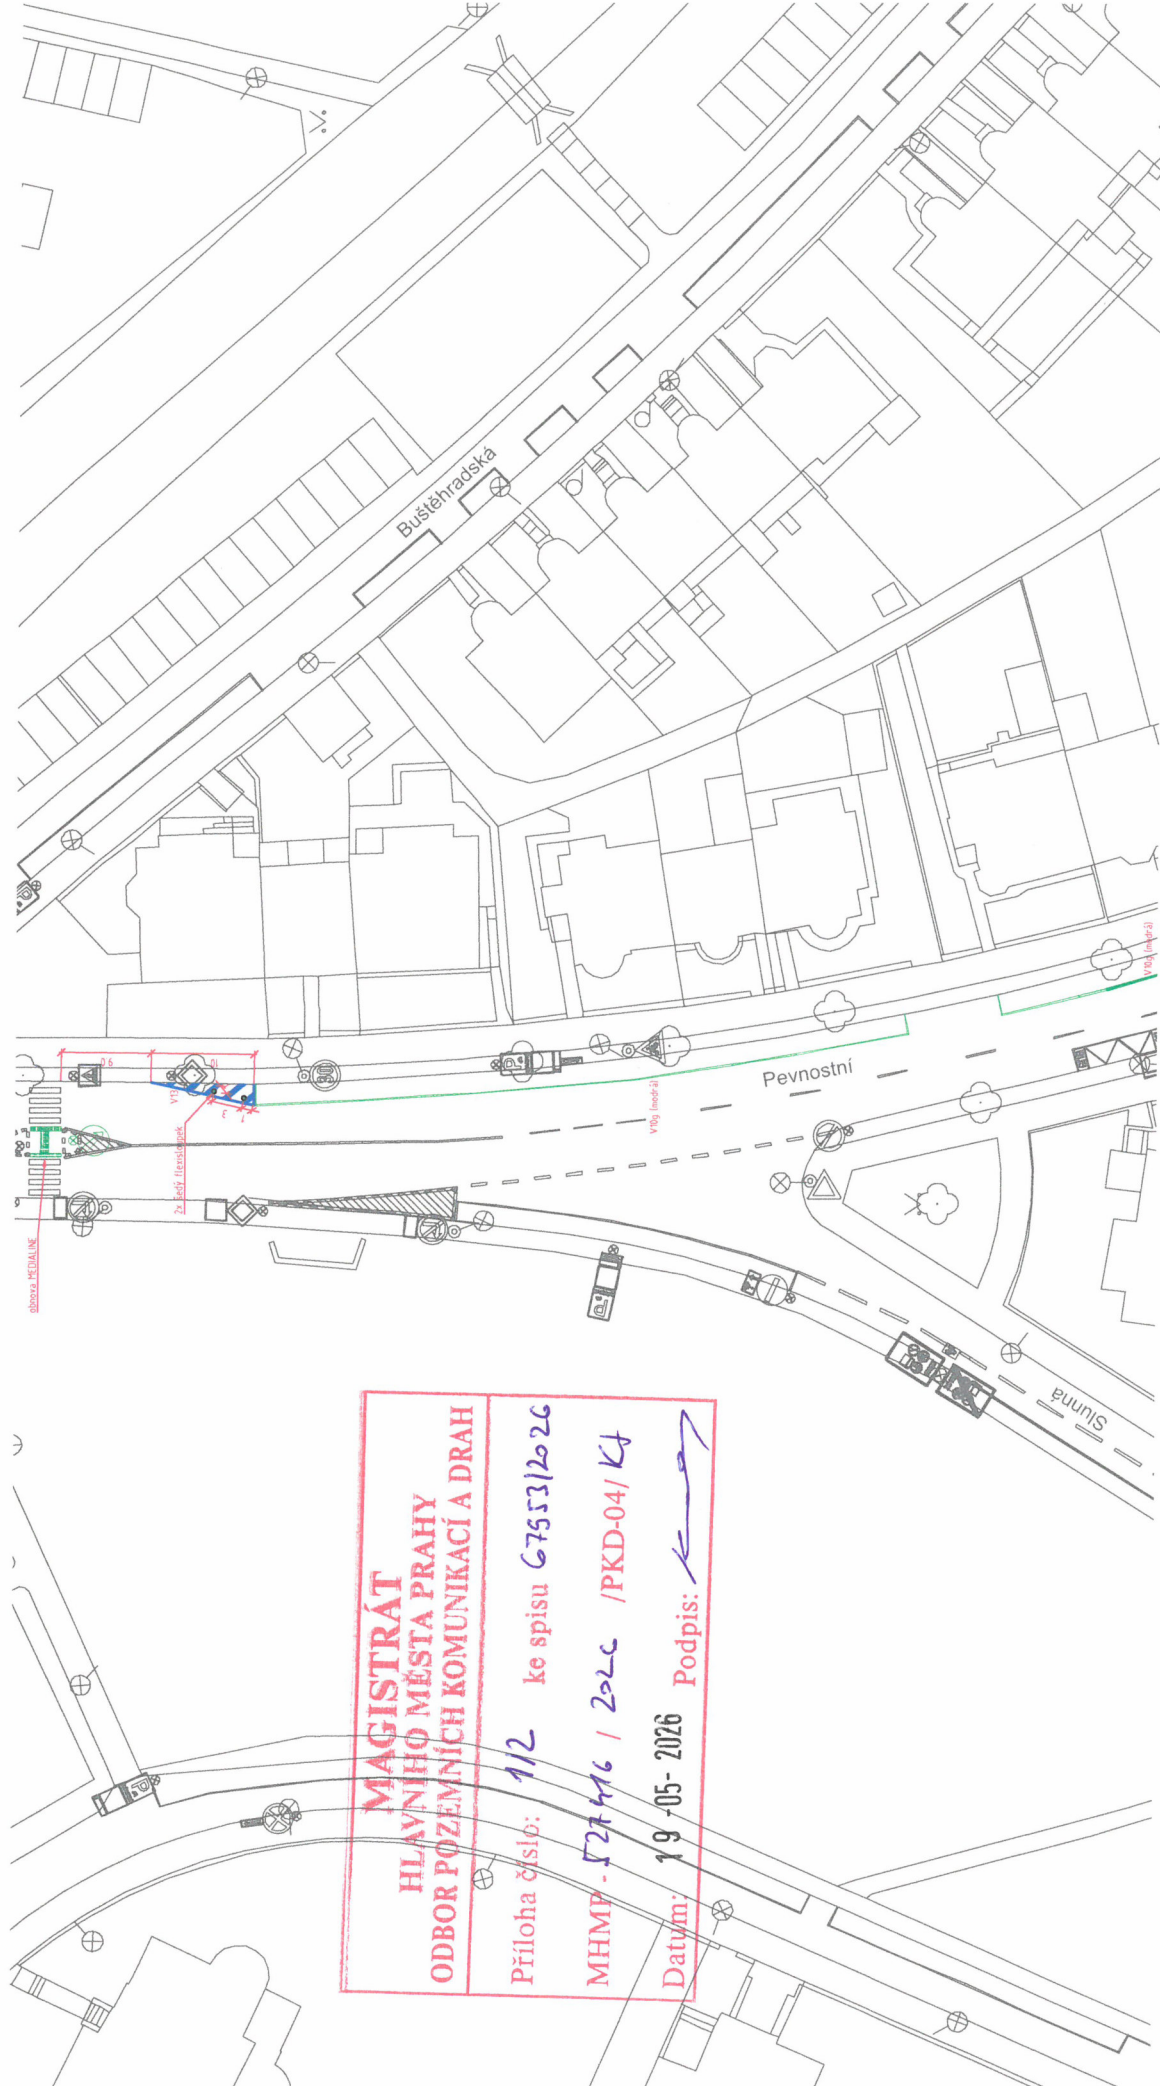




**MAGISTRÁT
HLAVNÍHO MĚSTA PRAHY
ODBOR POZEMNÍCH KOMUNIKACÍ A DRAH**

Příloha číslo: **112** ke spisu **67553/2026**
 MHMP - **527416 / 2026** /PKD-04/KJ
 Datum: **19-05-2026** Podpis:

Technická správa komunikací hl. m. Prahy, a.s. Veletřní 1623/24, 170 00 Praha 7 http://www.tsk-praha.cz		
	Ředitel úseku dopravního inženýrství: Ing. Michal Peterka Vedoucí oddělení organizace dopravy: Ing. Marek Karban Zpracovatel: Ing. Vojtěch Veselý	Číslo přílohy: 3
	PEVNOSTNÍ - NÁVRH NA ZVÝŠENÍ BEZPEČNOSTI CHODCŮJ POMOČÍ ZLEPŠENÍ ORGANIZACE DOPRAVY A ZPOMALENÍ VOZIDEL	Měřítko: 1:500 Datum: 12/2025

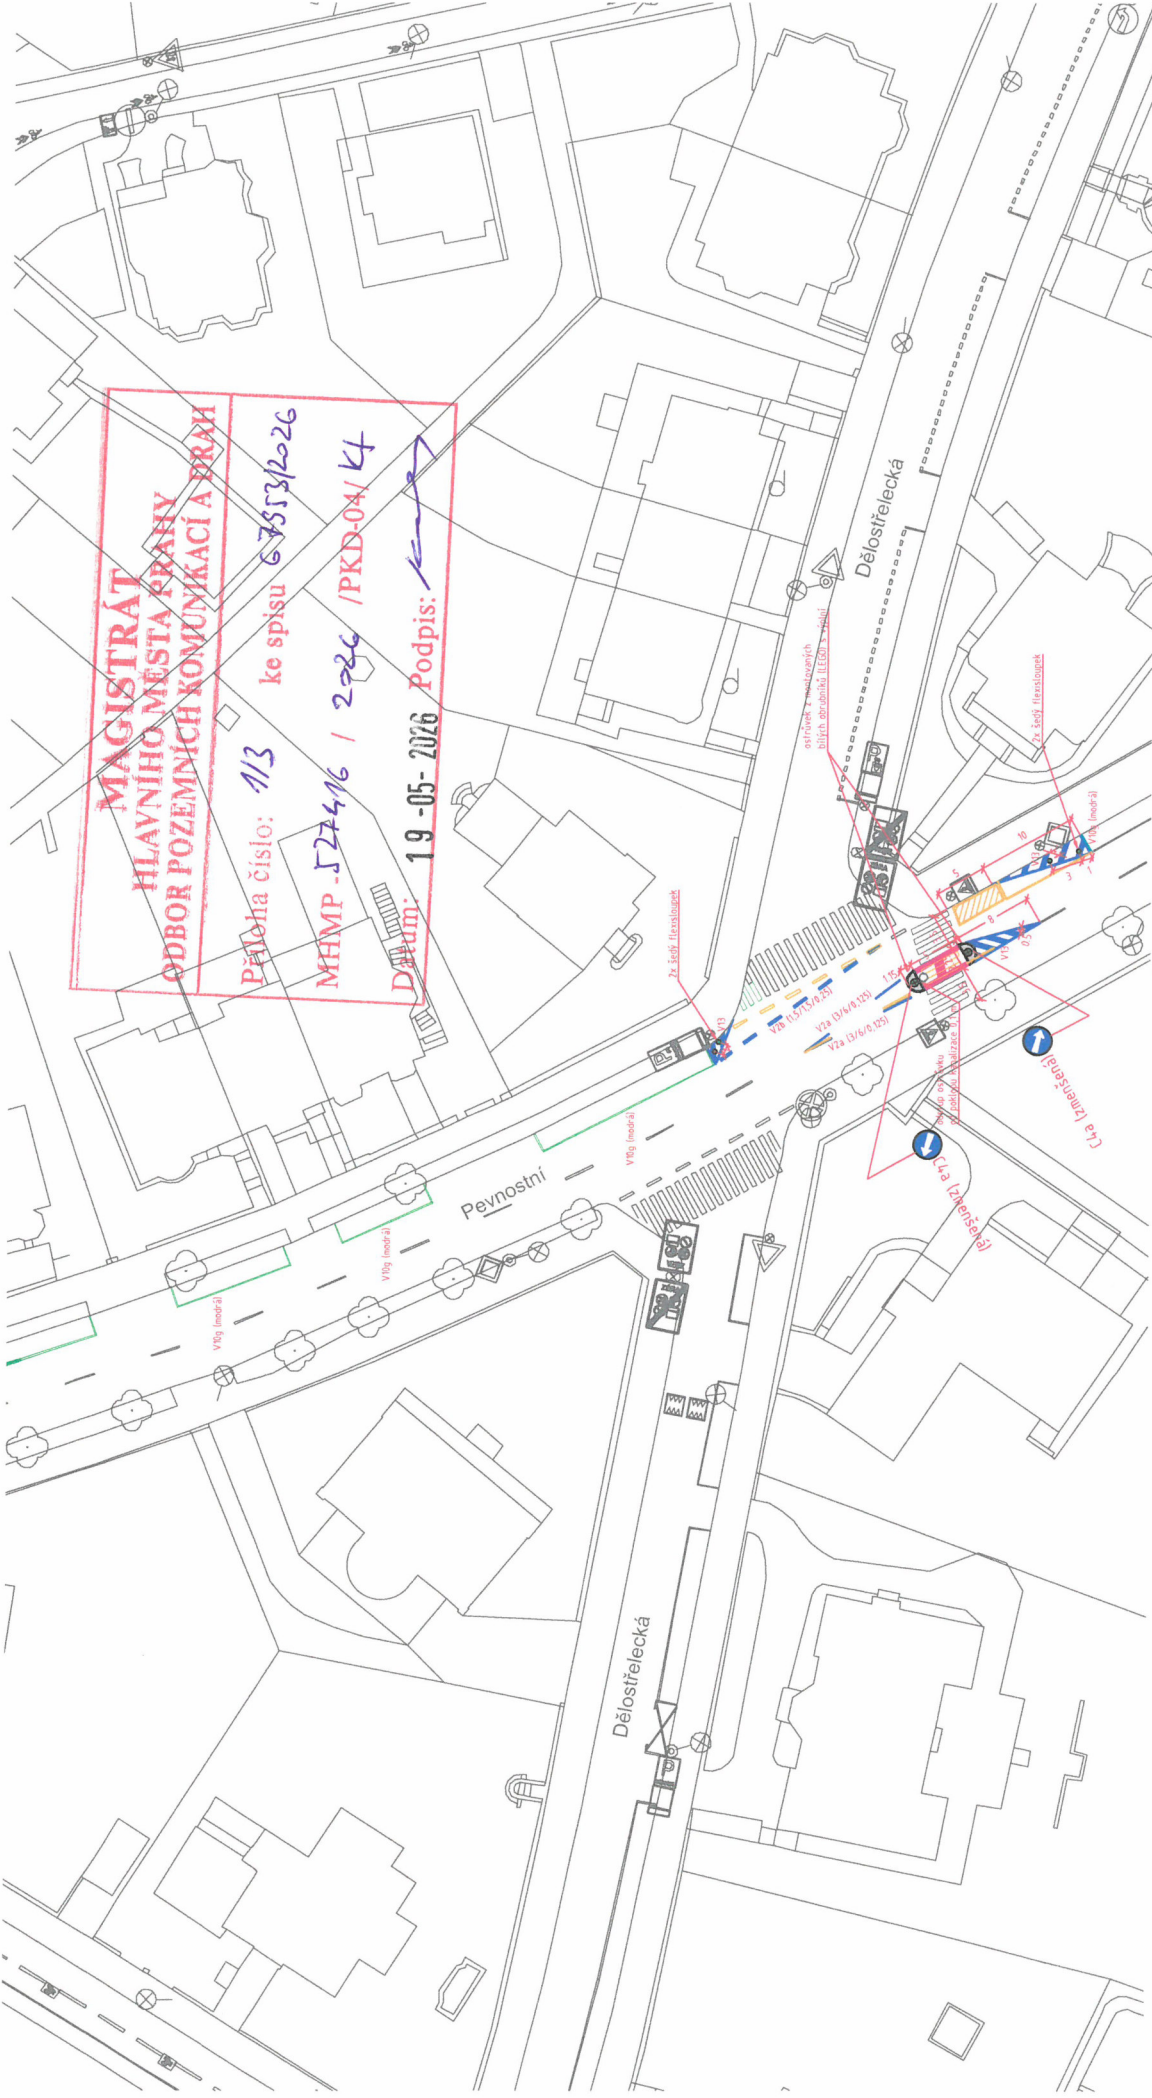- LEGENDA:**
- STAV
 - RUŠENÉ DZ
 - NOVÉ VODOROVNÉ DZ
 - NOVÉ SVISLÉ DZ
 - DZ K OBNOVĚ
 - HMATNÉ PRVKY MEDIALINE
 - FLEXISLOUPEK ŠEDÝ
- KÓTY**
- 2.5
 - 2.5
 - ORIENTAČNÍ KÓTY OSTATNÍ
 - LINIE PRO VYTÝČENÍ



 Technická správa komunikací hl. m. Prahy, a.s. Veletřní 1623/24, 170 00 Praha 7 http://www.tsk-praha.cz	
Číslo přílohy: 2	Měřítko: 1:500 Datum: 12/2025

 KÓTY	ORIENTAČNÍ KÓTY OSTATNÍ LINIE PRO VYTÝČENÍ
	
 C4a	LEGENDA:
 STAV	
 RUŠENÉ DZ	
 NOVÉ VODOROVNÉ DZ	
 NOVÉ SVISLÉ DZ	 DZ K OBNOVĚ
 HMATNÉ PRVKY MEDIÁLNĚ	 FLEXISLOUPEK ŠEDÝ

