


**MAGISTRÁT
HLAVNÍHO MĚSTA PRAHY
ODBOR POZEMNÍCH KOMUNIKACÍ A DRAH**

Príloha číslo: 1 ke spisu
MHMP - 527214 / 226 / PKD-04/ k
Datum: 25-05-2026
Podpis: *[Signature]*
Mgr. Ivan Javášov

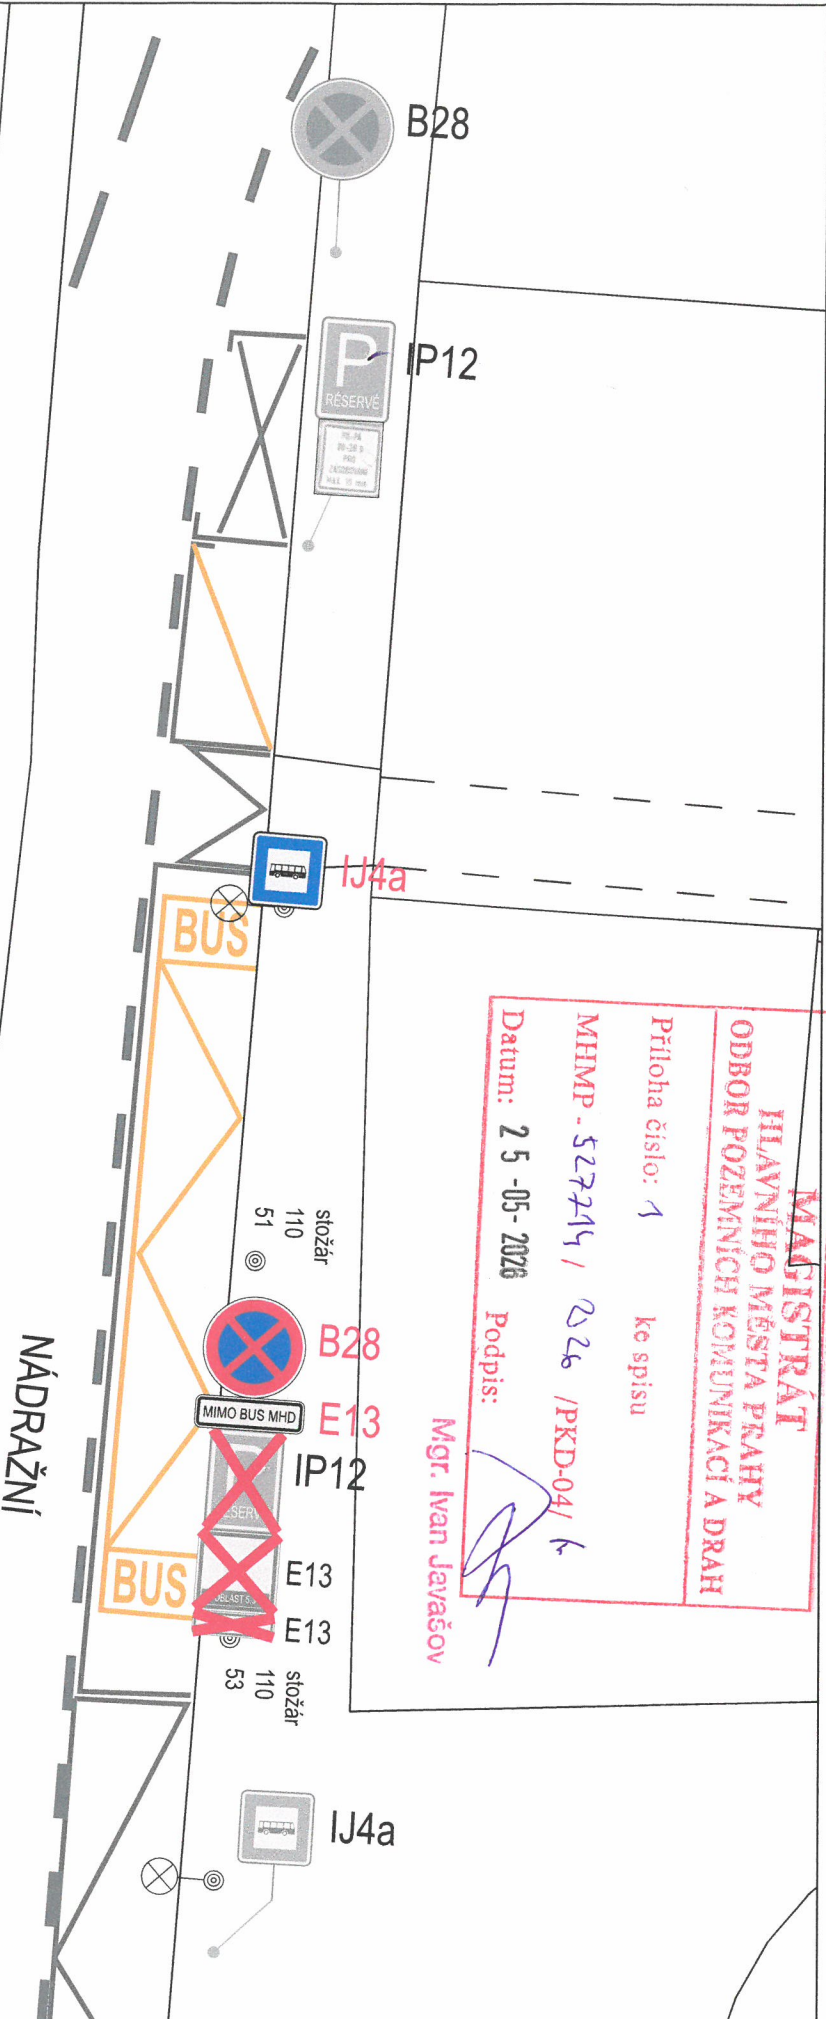

LEGENDA

- SDZ STÁVAJÚCI
- SDZ RUŠENÉ
- SDZ NAVRHOVANÉ
- VDZ STÁVAJÚCI
- VDZ PŘECHODNÉ

Výpracoval (maji):
ING. MATEJ STACH (STACH.MATEJ@ROPID.CZ)

číslo: 1-200 (formát A4) datum: 13.05.2026

podklad: datový podklad @ IPR PRAHA, CC BY-SA 4.0

projekt: MANIPULAČNÍ ZASTÁVKA BUS 190

názov: MANIPULAČNÍ ZASTÁVKA BUS 190
NÁDRAŽNÍ DC

pid pražská integrovaná doprava
Regionální organizátor Pražské integrované dopavy
Pražská 10
110 00