



PA/lohc 2/1/1 k 2.j. NHP-52250/2026/04/Kf



Nebošická vyhl



Technická správa komunikací hl. m. Prahy, a.s.
 Veletržní 1623/24, 170 00 Praha 7
<http://www.tsk-praha.cz>




úprava Zóny nočního stání od dálnice D7

Detail 1- Evropská
 Detail 2- Dřimovská
 Detail 3- Do Horoměřic

Formát: A3
 Datum: 1/2026

PA/lohe č. 112 L.č.j. MHP-532250/226/04/14

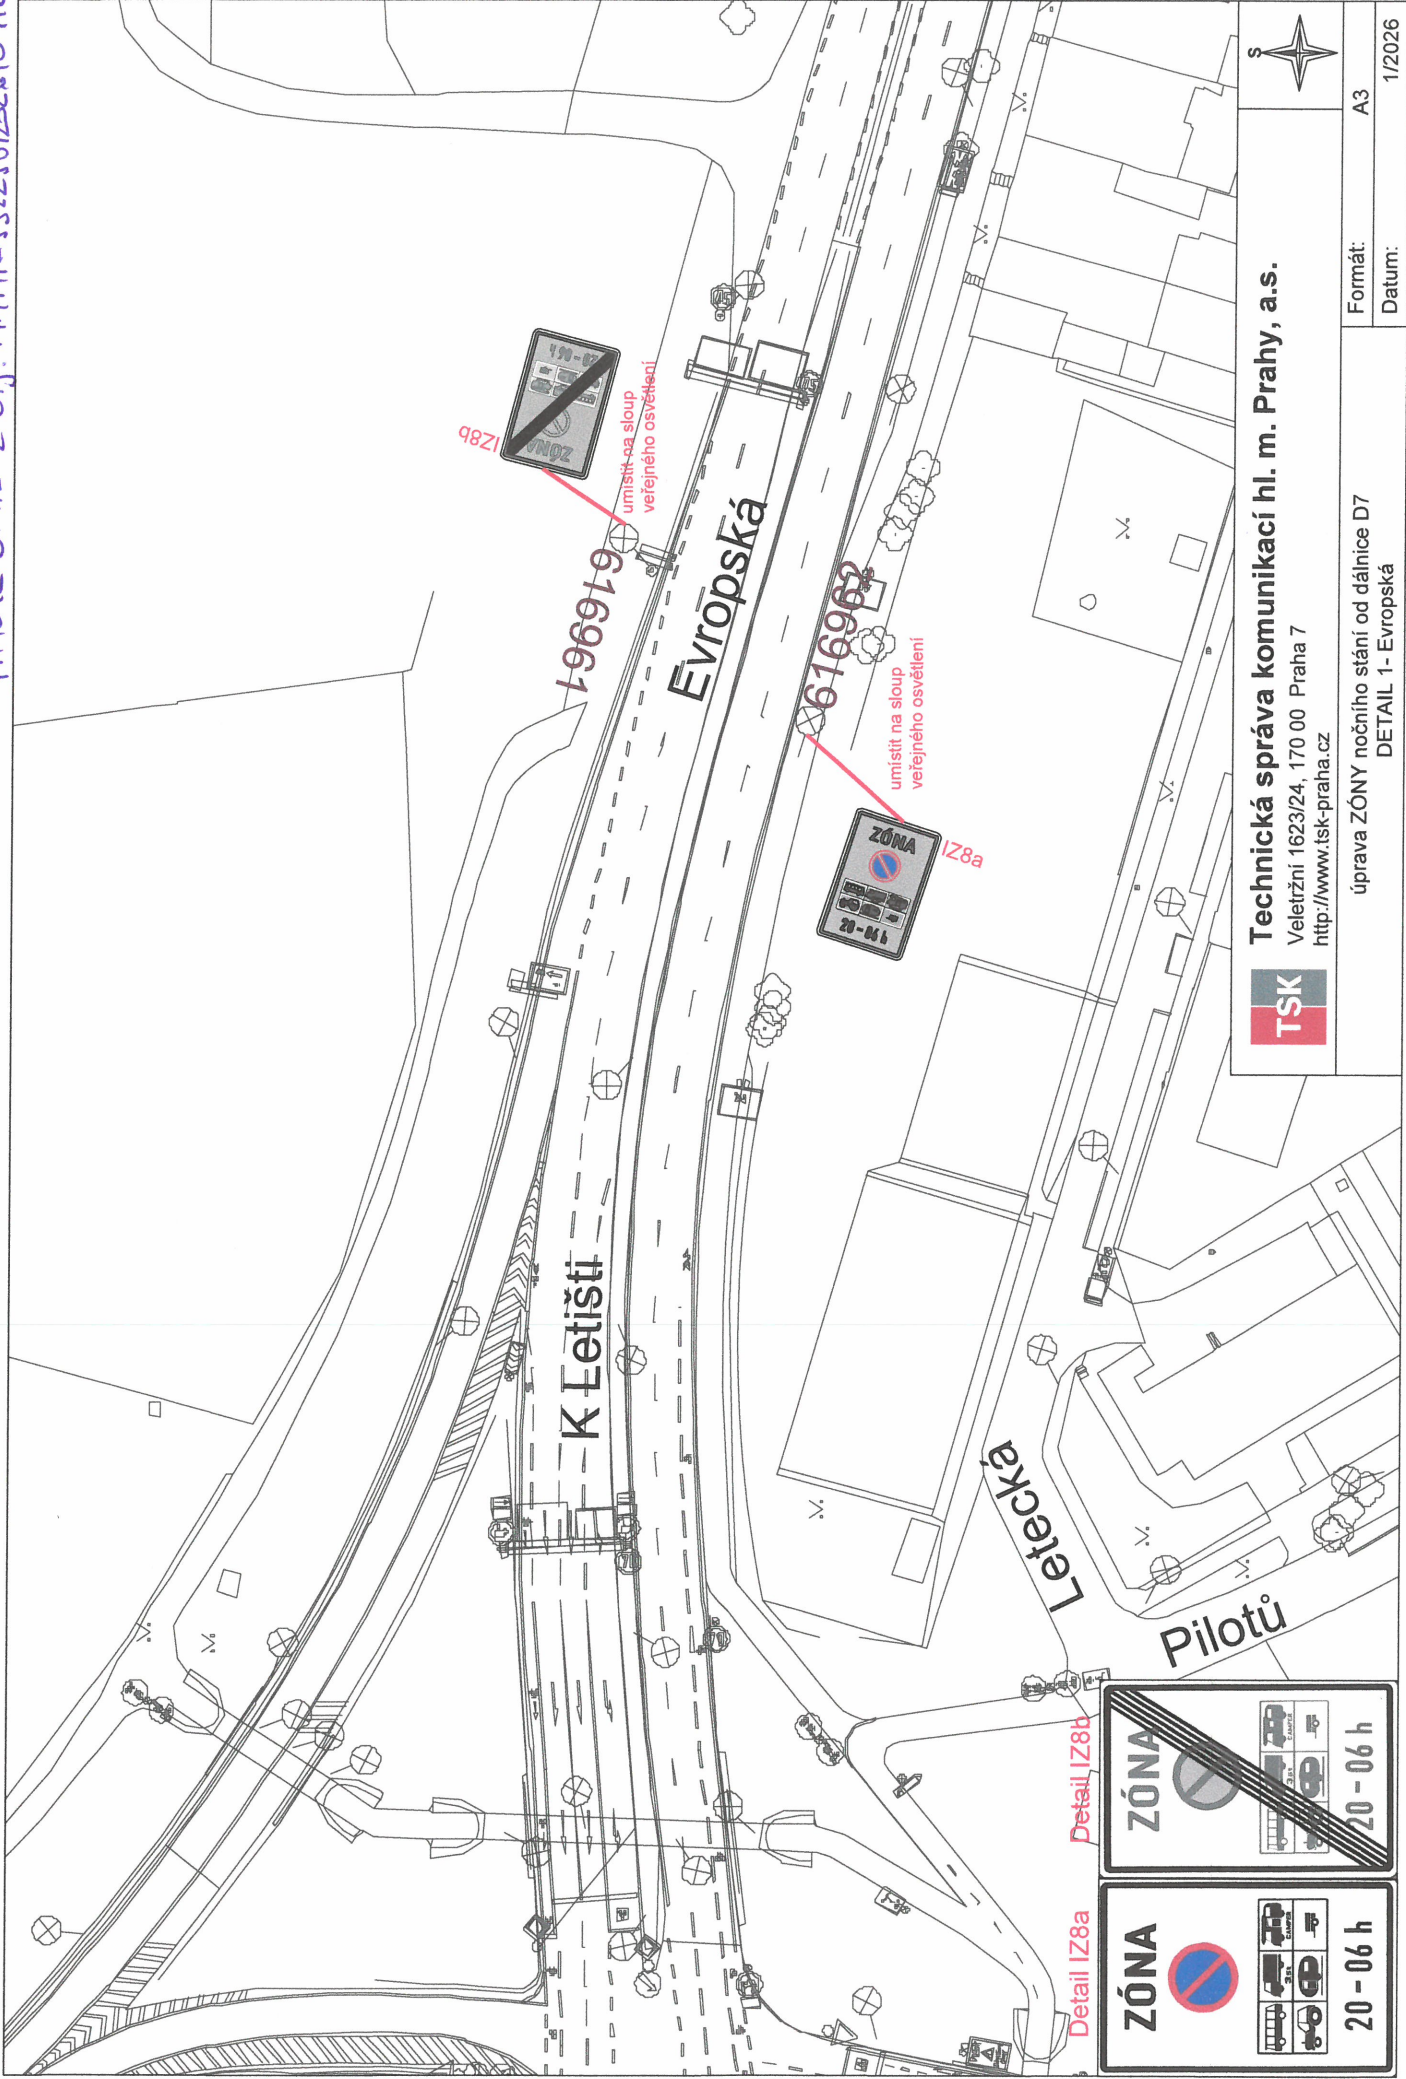

Technická správa komunikací hl. m. Prahy, a.s.
Veletřní 1623/24, 170 00 Praha 7
<http://www.tsk-praha.cz>



úprava ZÓNY nočního stání od dálnice D7
DETAIL 1- Evropská

Formát: A3
Datum: 1/2026

ZÓNA 20 - 06 h	ZÓNA 20 - 06 h
-------------------------------------	-------------------------------------

Detail IZ8a

Detail IZ8b

98Z1



umístit na sloup veřejného osvětlení

616962

umístit na sloup veřejného osvětlení



IZ8a

1-96919


K Letišti

Evropská


Letecká

Pilotů


PF/lohc 2.113 k 2.1. THMP - J32 250/2026/04/KF

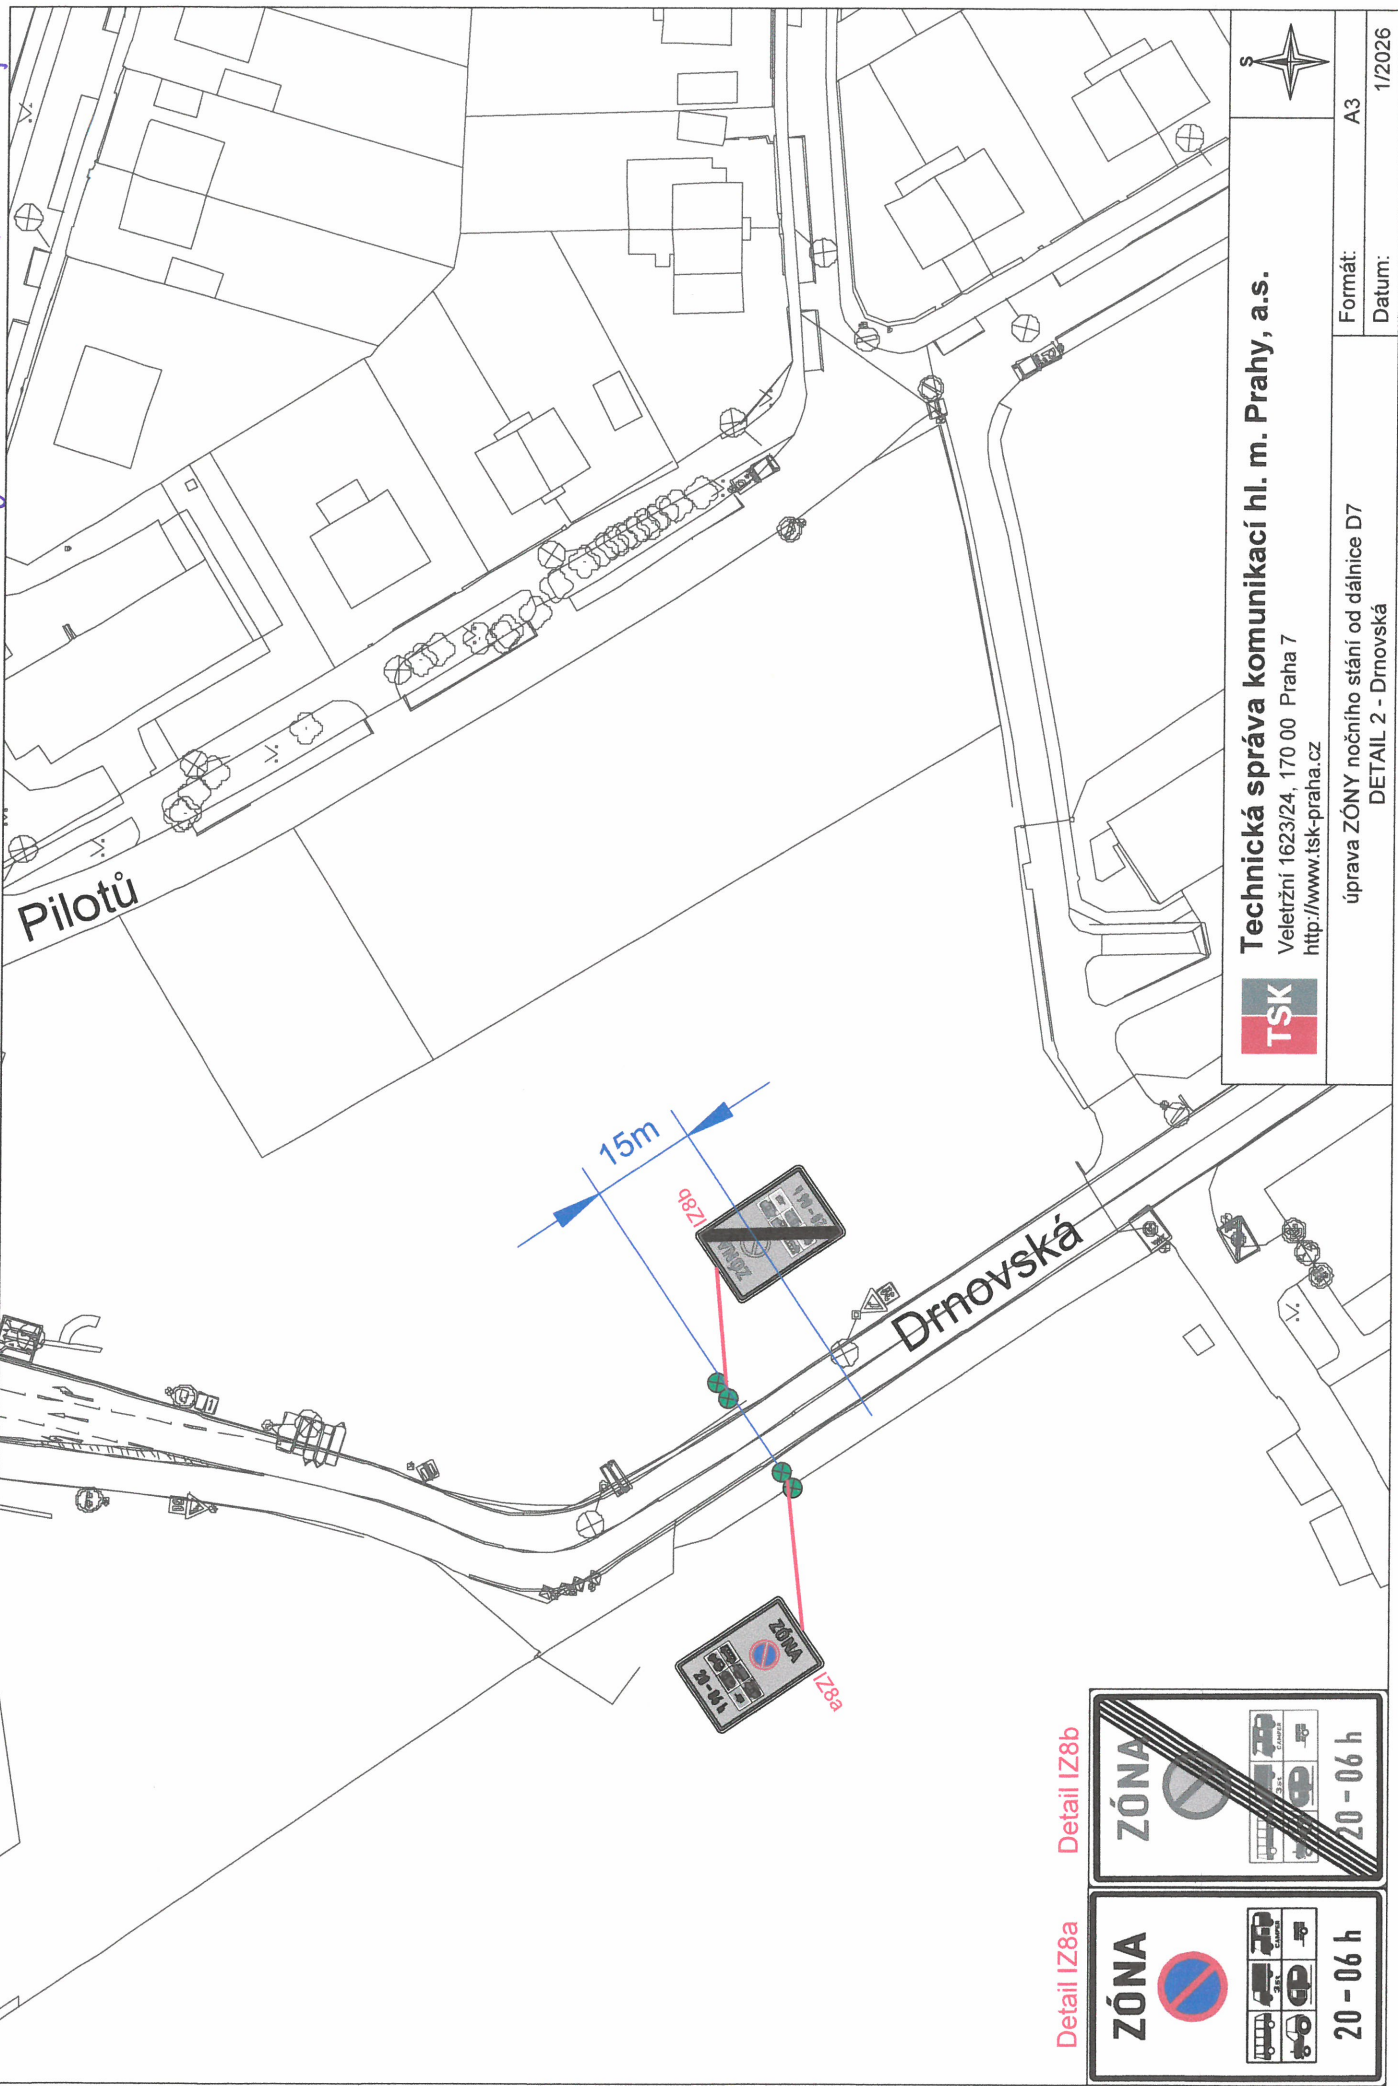

Detail IZ8a

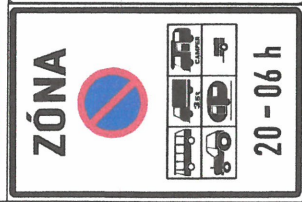

Detail IZ8b

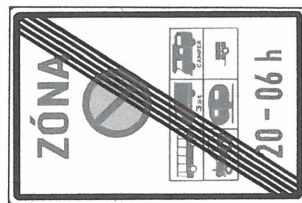


Technická správa komunikací hl. m. Prahy, a.s.
 Veletržní 1623/24, 170 00 Praha 7
<http://www.tsk-praha.cz>



úprava ZÓNY nočního stání od dálnice D7
 DETAIL 2 - Drnovská



Formát: A3
 Datum: 1/2026

Průloha č. 114 k č.j. 532250/2026/04/K4

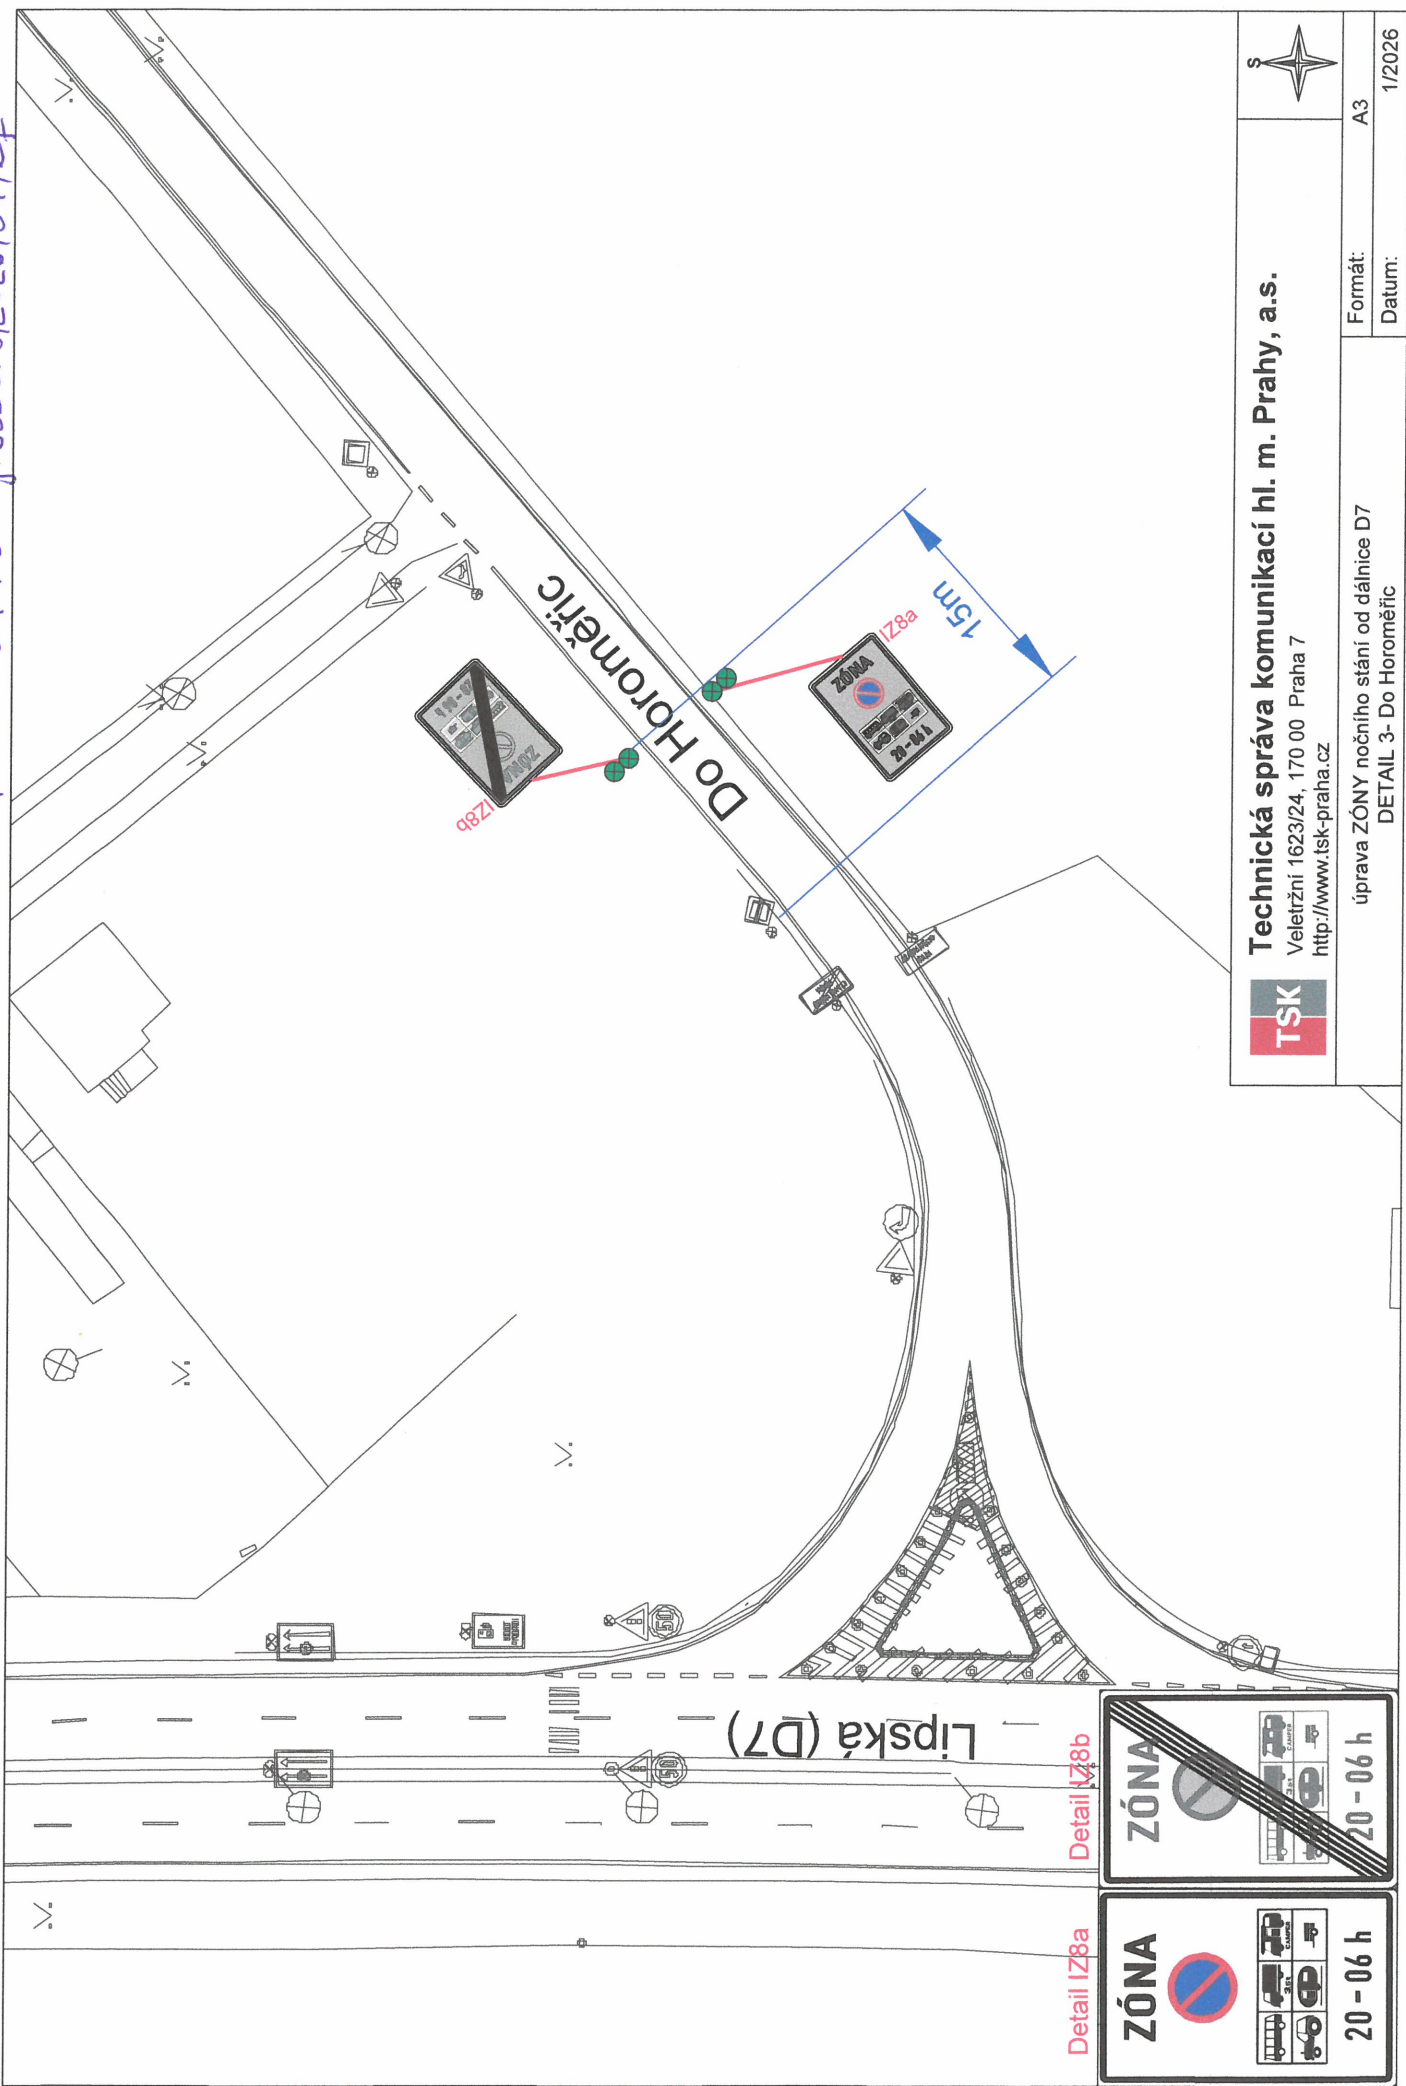

Detail IZ8b

Detail IZ8a

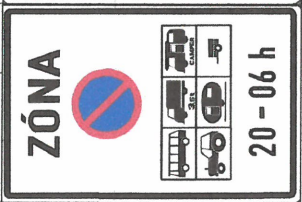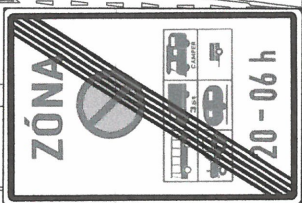


Technická správa komunikací hl. m. Prahy, a.s.
 Veletžní 1623/24, 170 00 Praha 7
<http://www.tsk-praha.cz>

Formát: A3
 Datum:

úprava ZÓNY nočního stání od dálnice D7
 DETAIL 3- Do Horoměřic

1/2026

Průloha č. 115 k č.j. MHMP-532250/2026/04/kf

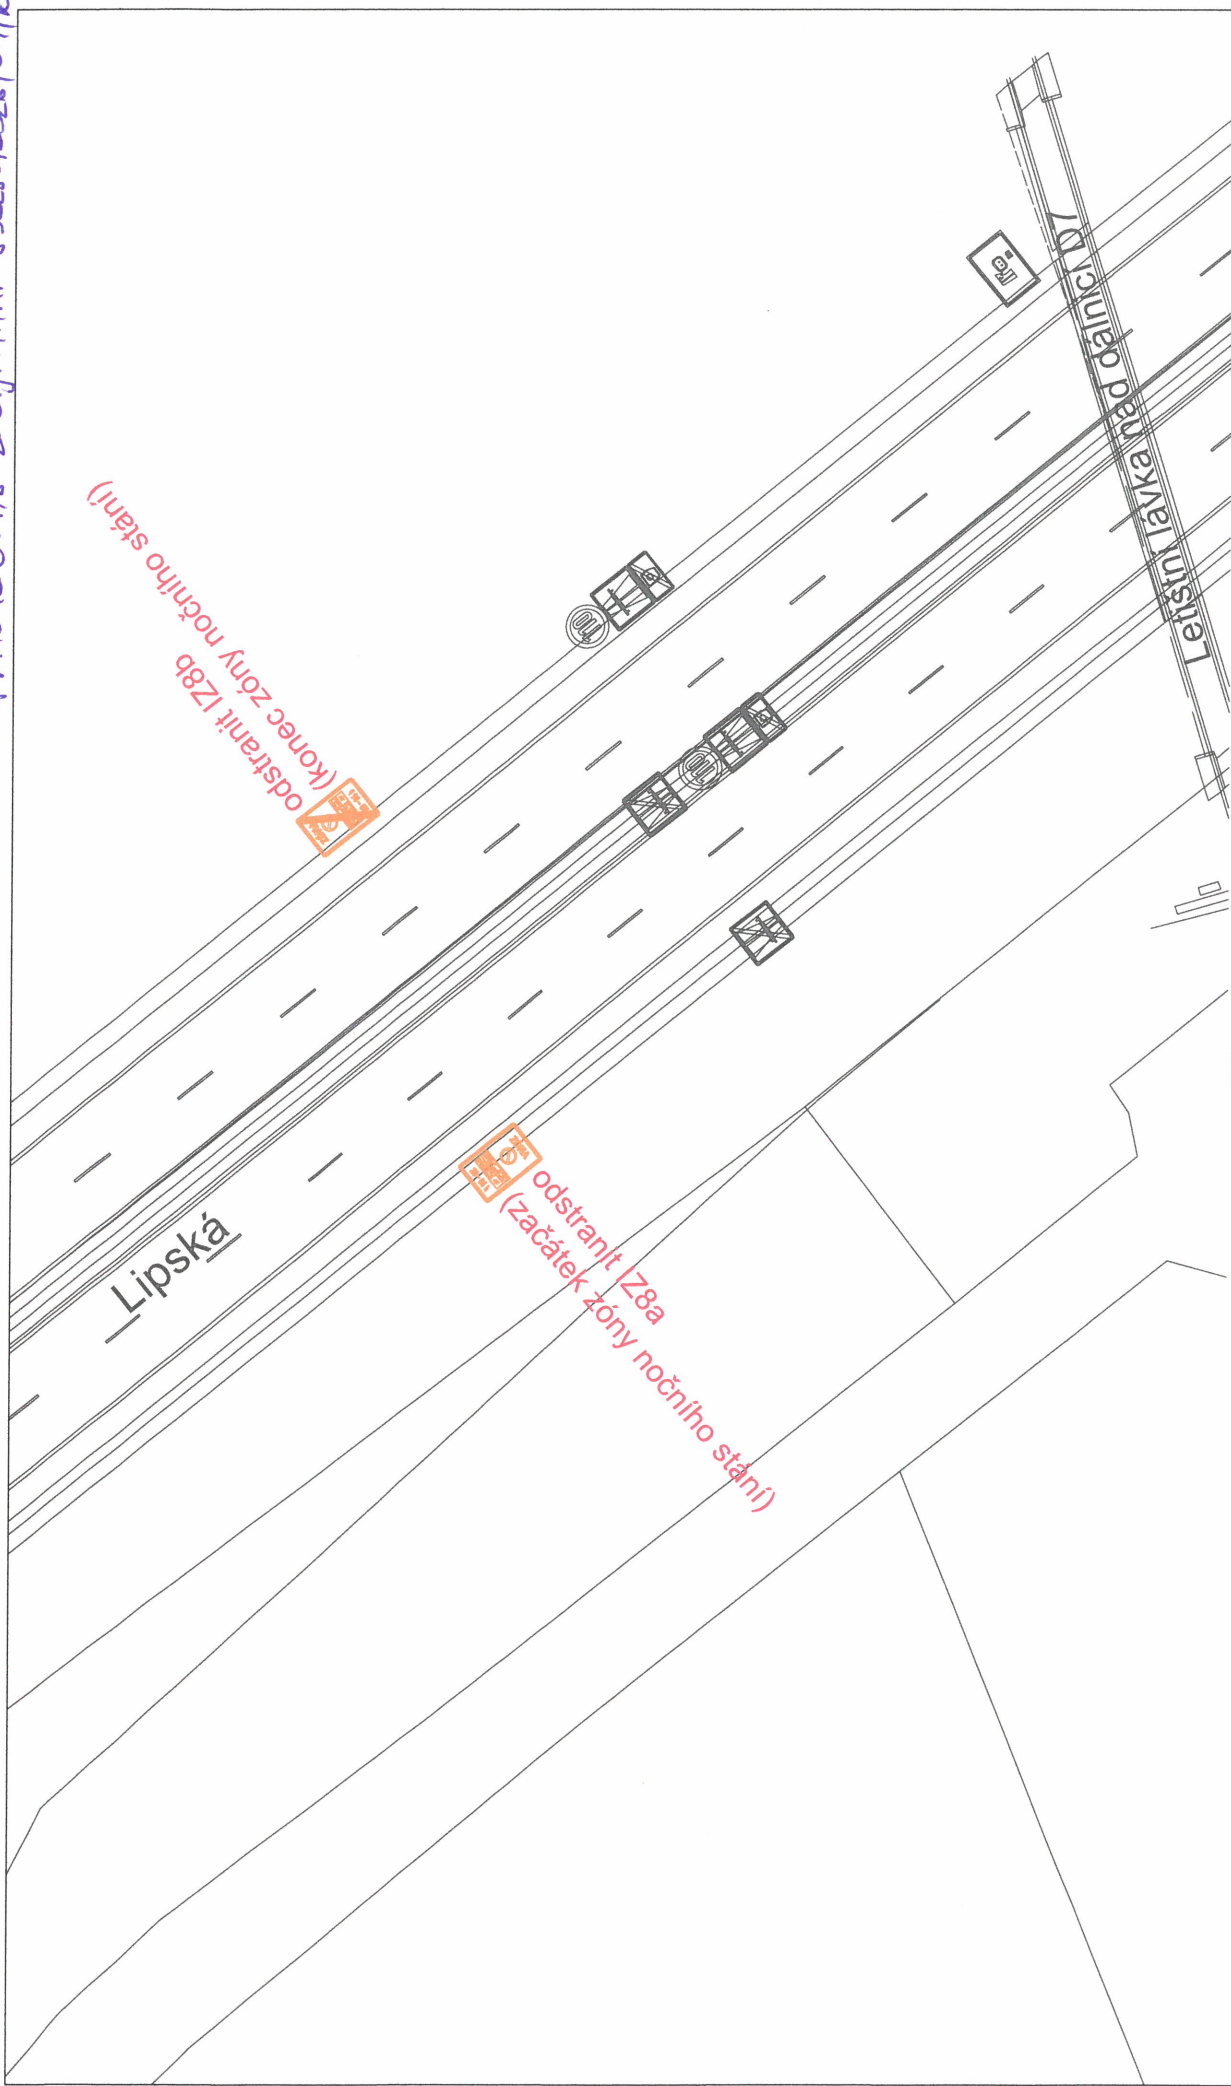

Technická správa komunikací hl. m. Prahy, a.s.
Veletržní 1623/24, 170 00 Praha 7
<http://www.tsk-praha.cz>



odstranění IZ8a, IZ8b

Formát: A3
Datum: 1/2026