


NAČUJÍCÍ MÍSTO PROVOZU
PORADATELEM

ŘAVODU

NI ZNAČENÍ STÁVAJÍCÍ

NI ZNAČENÍ PŘECHODNÉ

VPRAKOVAL:	SCHVALIL:	REGION: Praha	OBJEKTY:	Dopravní značení a opatření
Jakub Hůrka	Slavo Glázl	OBVOD: Praha 7	ACCE:	TROJA, HOLEŠOVICE, RUBEŇČ Praha RÚN
OBJENITEL:	EVENT MEDIA s.r.o. Kaprova 42/14, 110 00 Praha 1			
DIO:	12/05/2026			
DIR:	260051			
PROZNAK Praha a.s. dopravní opatření Pílovičská 244/17, Praha 4, 147 00 tel + fax : 2 444 66 444 e-mail: projekt@proznaek.cz www.proznaek.cz prof: horka@proznaek.cz				
DATA: 12/05/2026 STUPEŇ: DIR ZAKAZKA (I): 260051 CAST:				

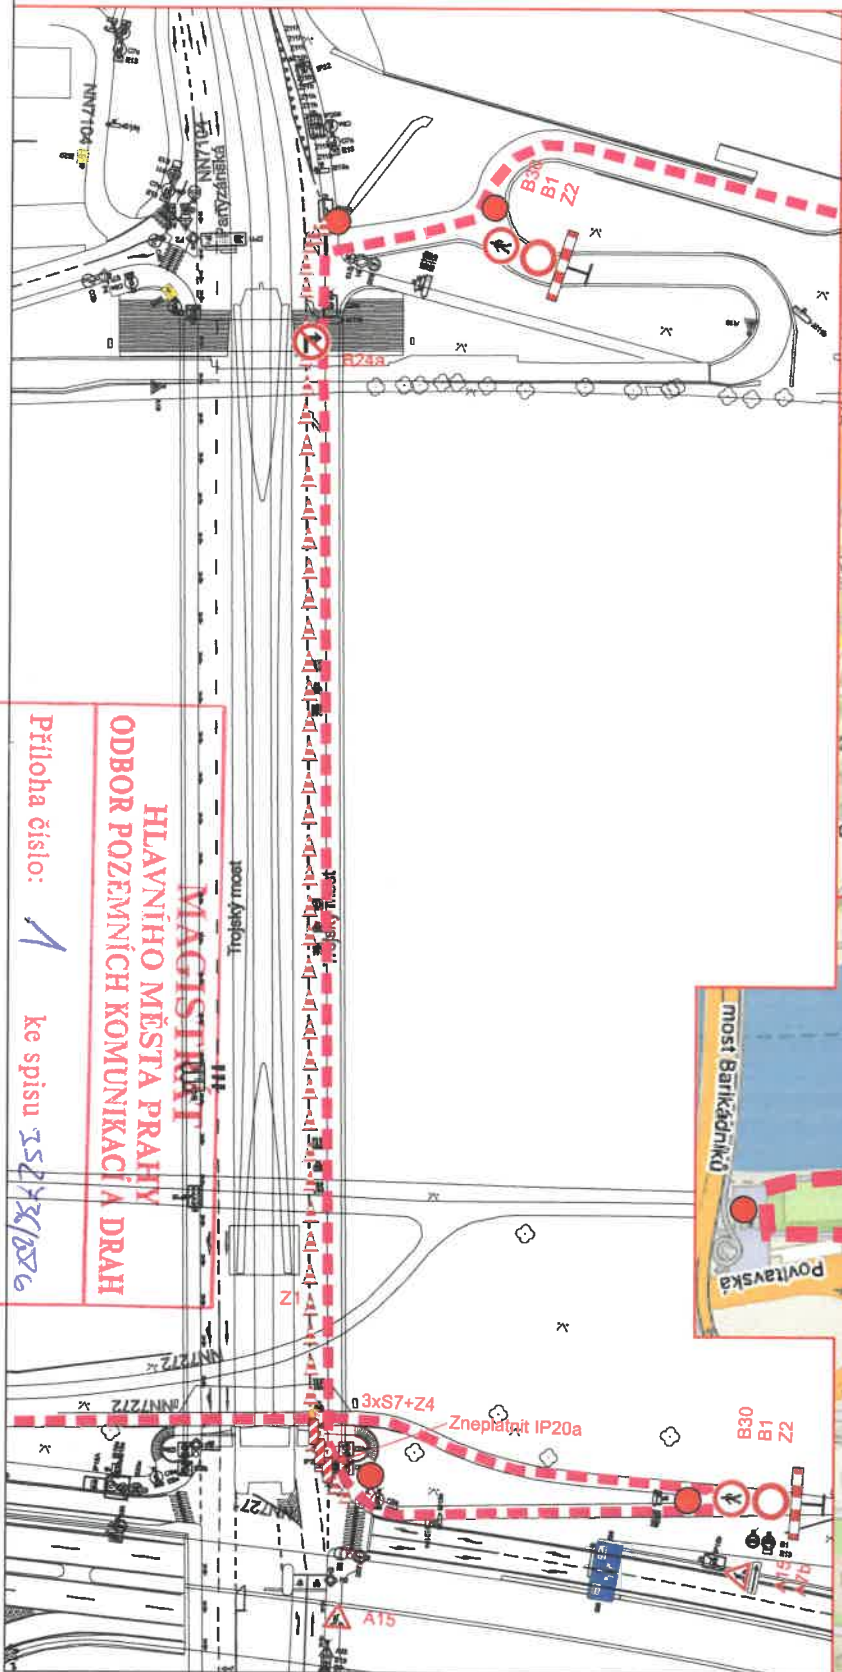

**MAGISTRIAT
HLAVNÍHO MĚSTA PRAHY
ODBOR POZEMNÍCH KOMUNIKACÍ A DRAH**

Priloha číslo: 1 ke spisu 352736/2026

MHM P-563811 / 2026 /PKD-04/ 60

Datum: 28.5.2026 Podpis: [Signature]