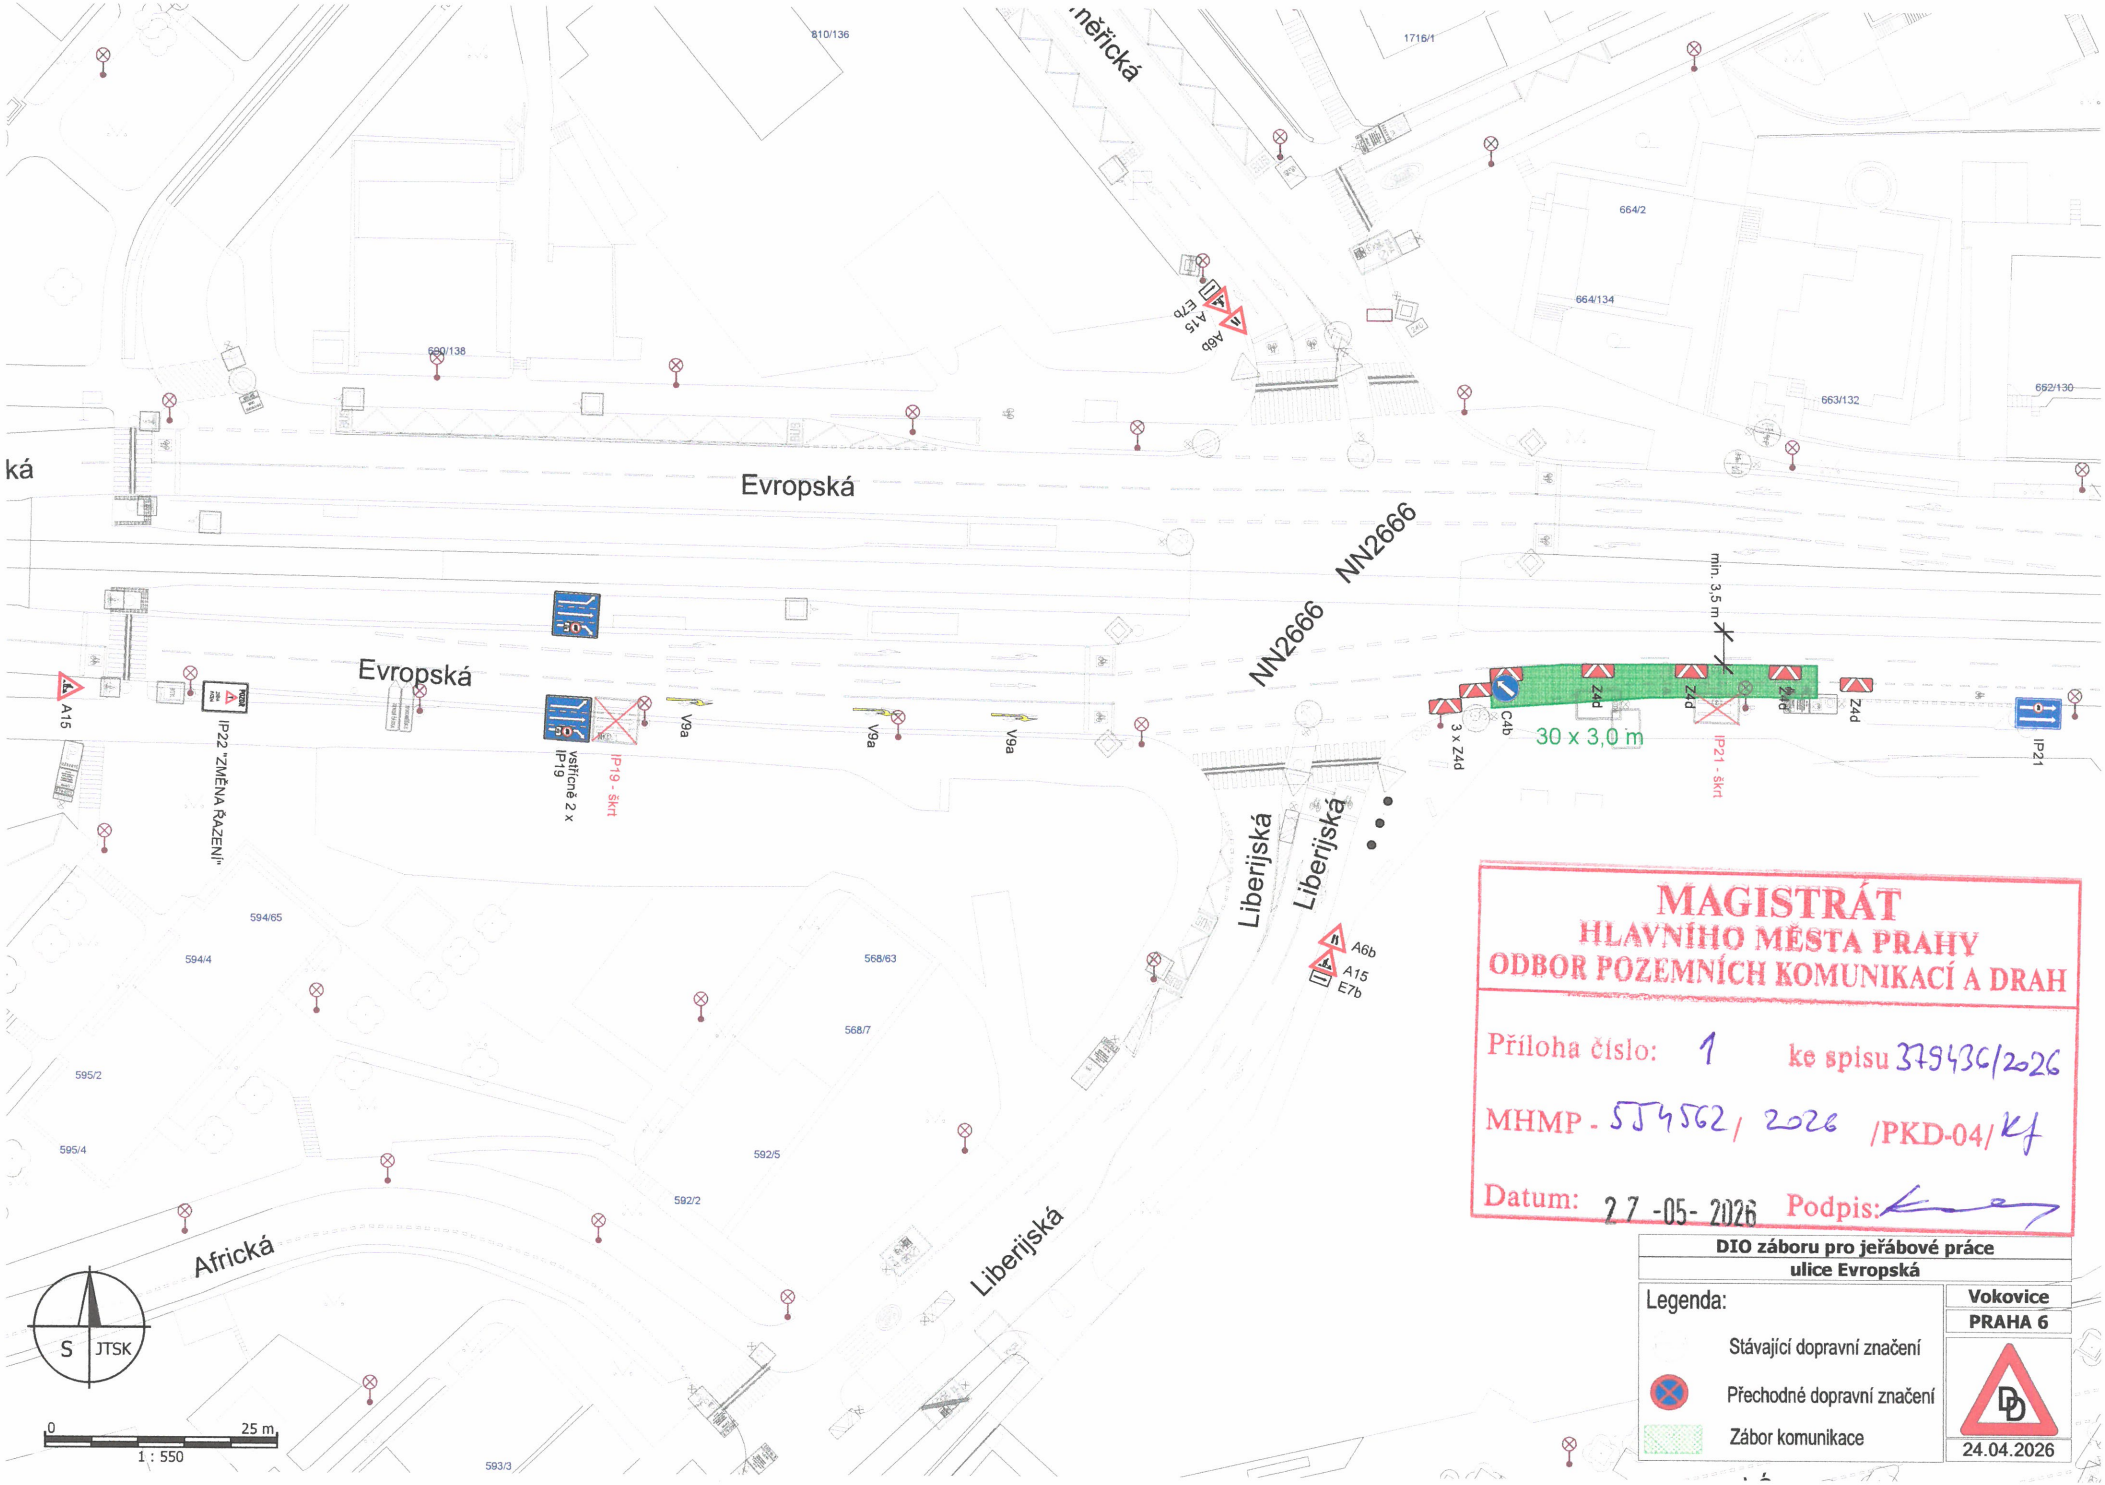

MAGISTRÁT
HLAVNÍHO MĚSTA PRAHY
ODBOR POZEMNÍCH KOMUNIKACÍ A DRAH

Příloha číslo: 1 ke spisu 379436/2026

MHMP - 554562/ 2026 /PKD-04/ Kf

Datum: 27 -05- 2026 Podpis:

DIO záboru pro jeřábové práce
ulice Evropská

Legenda:

Stávající dopravní značení

Přechodné dopravní značení

Zábor komunikace

Vokovice
PRAHA 6

24.04.2026