Ing. Petr VANKA
Inženýrská a obchodní činnost
Kazimírova 125, Praha 4 - Háje
IČO 61284271
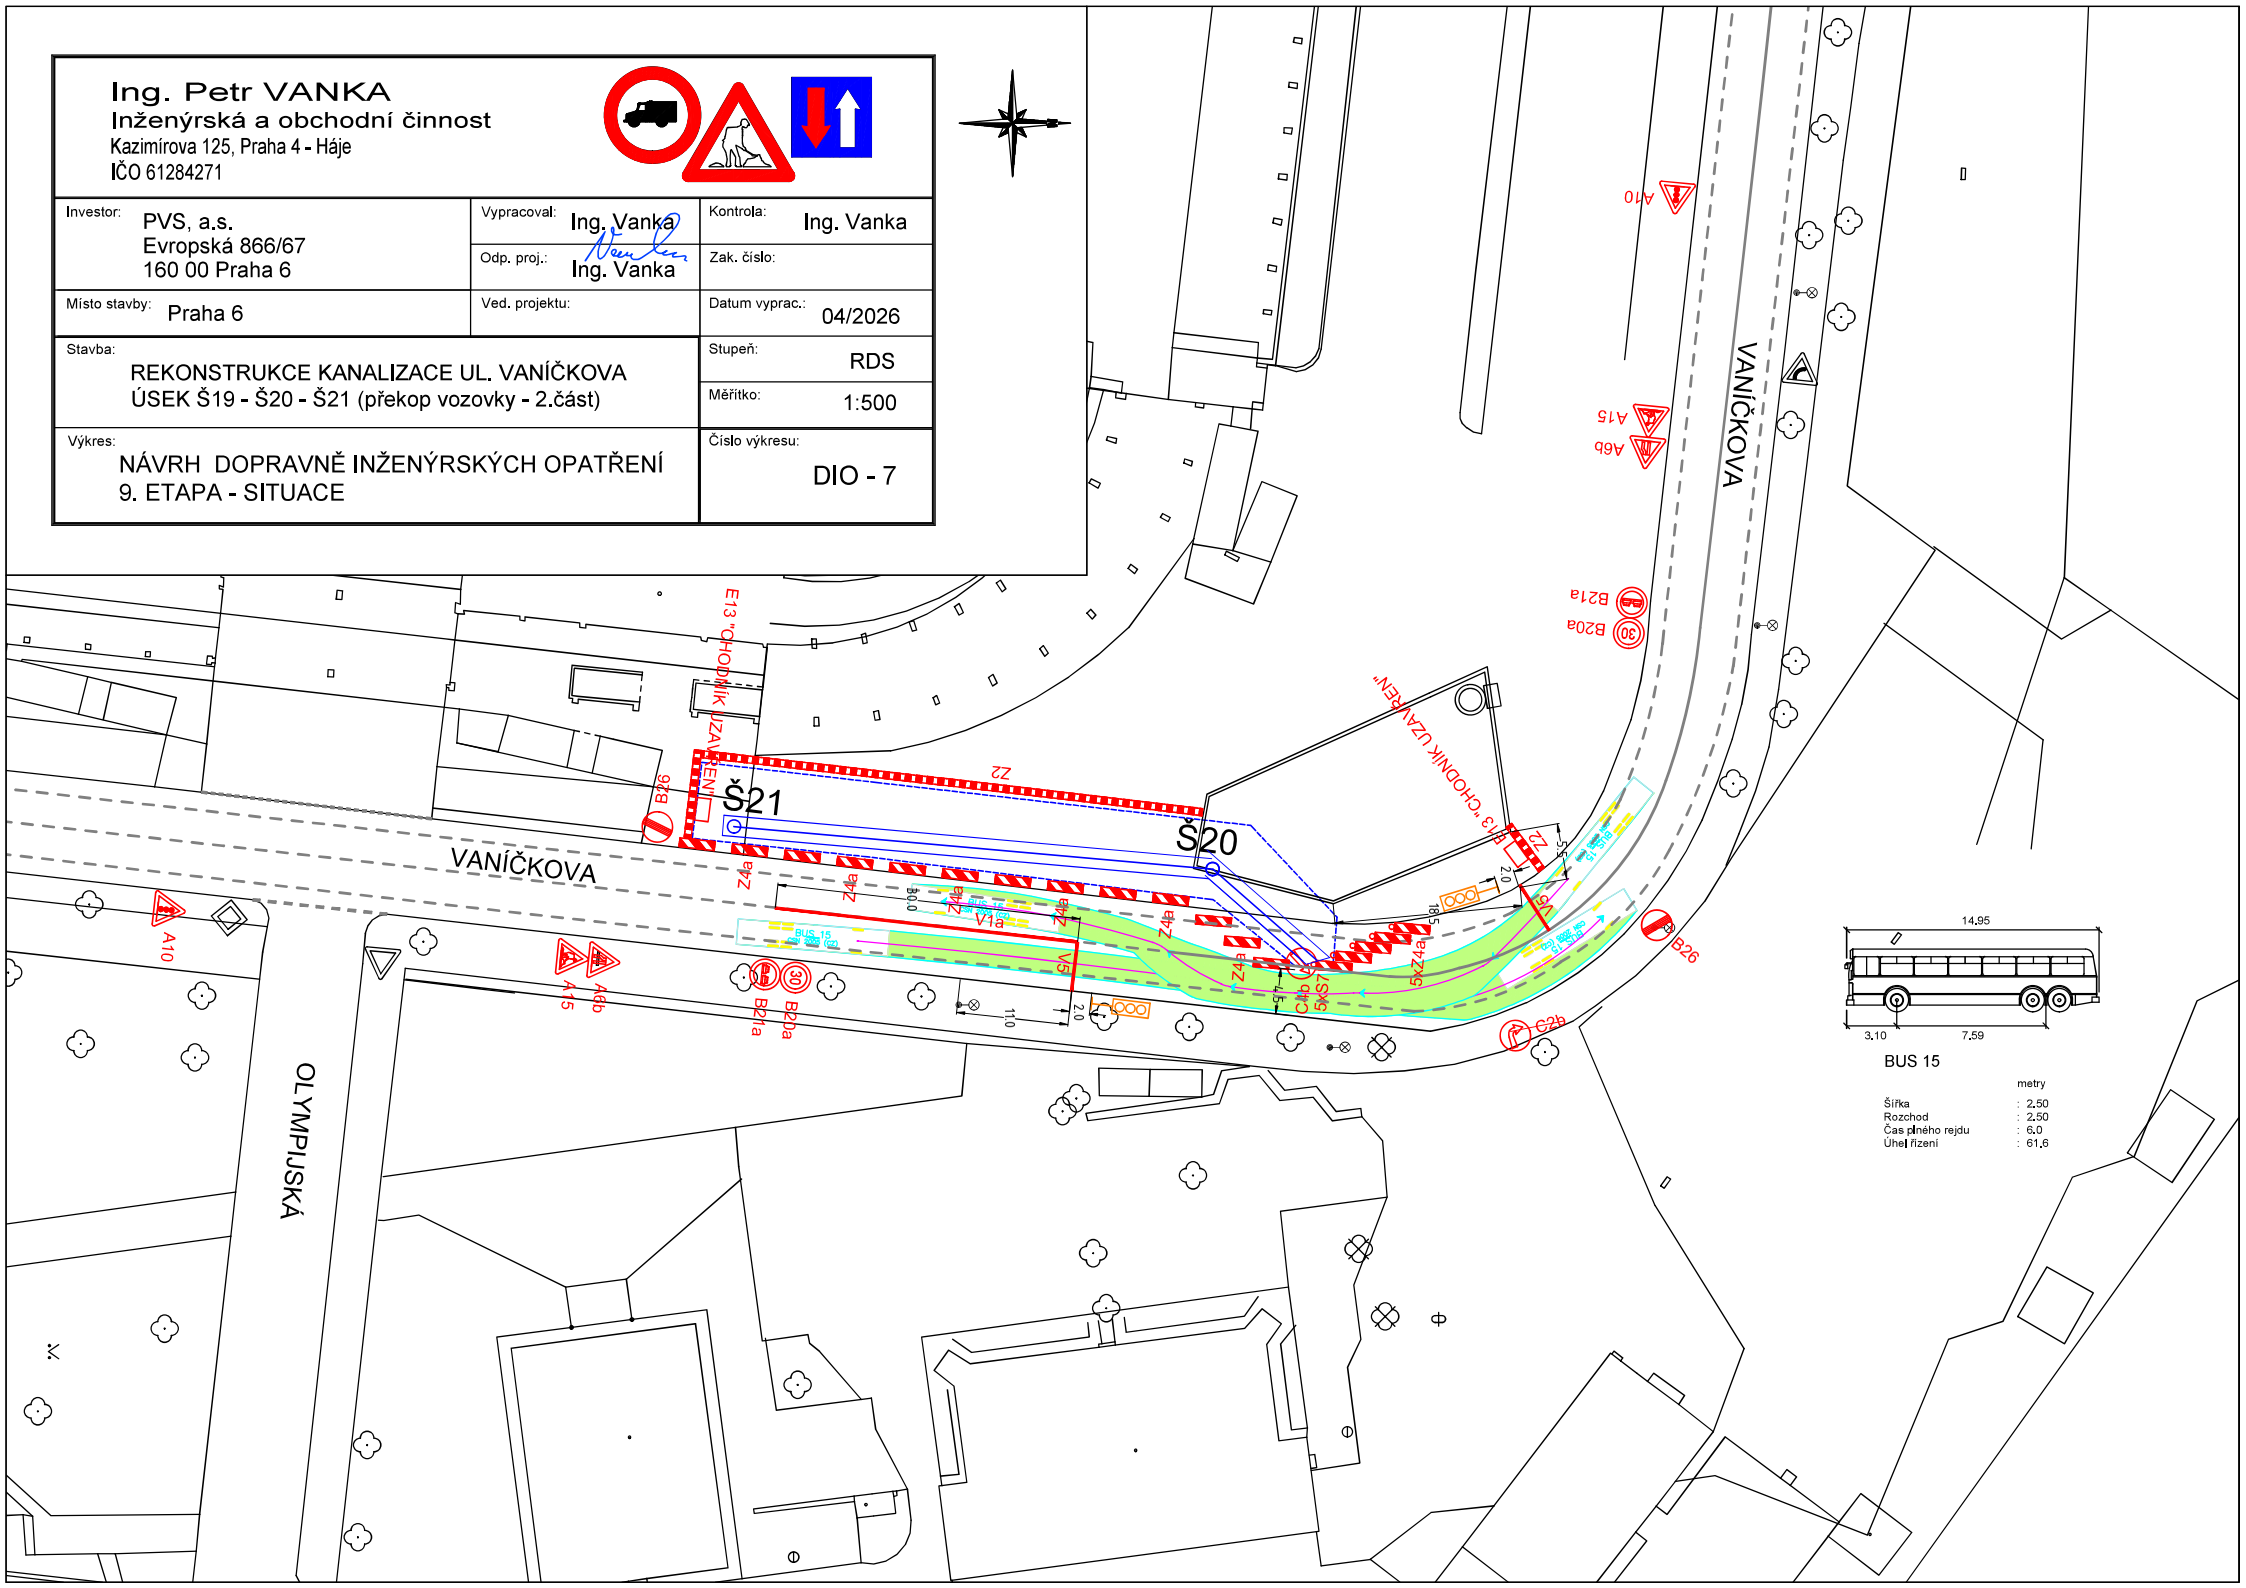
Investor: PVS, a.s. Evropská 866/67 160 00 Praha 6	Vypracoval: Ing. Vanka	Kontrola: Ing. Vanka	
	Odp. proj.: Ing. Vanka	Zak. číslo:	
Místo stavby: Praha 6	Ved. projektu:	Datum vyprac.: 04/2026	
Stavba: REKONSTRUKCE KANALIZACE UL. VANÍČKOVA ÚSEK Š19 - Š20 - Š21 (překop vozovky - 2.část)		Stupeň: RDS	
		Měřítko: 1:500	
Výkres: NÁVRH DOPRAVNĚ INŽENÝRSKÝCH OPATŘENÍ 9. ETAPA - SITUACE		Číslo výkresu: DIO - 7