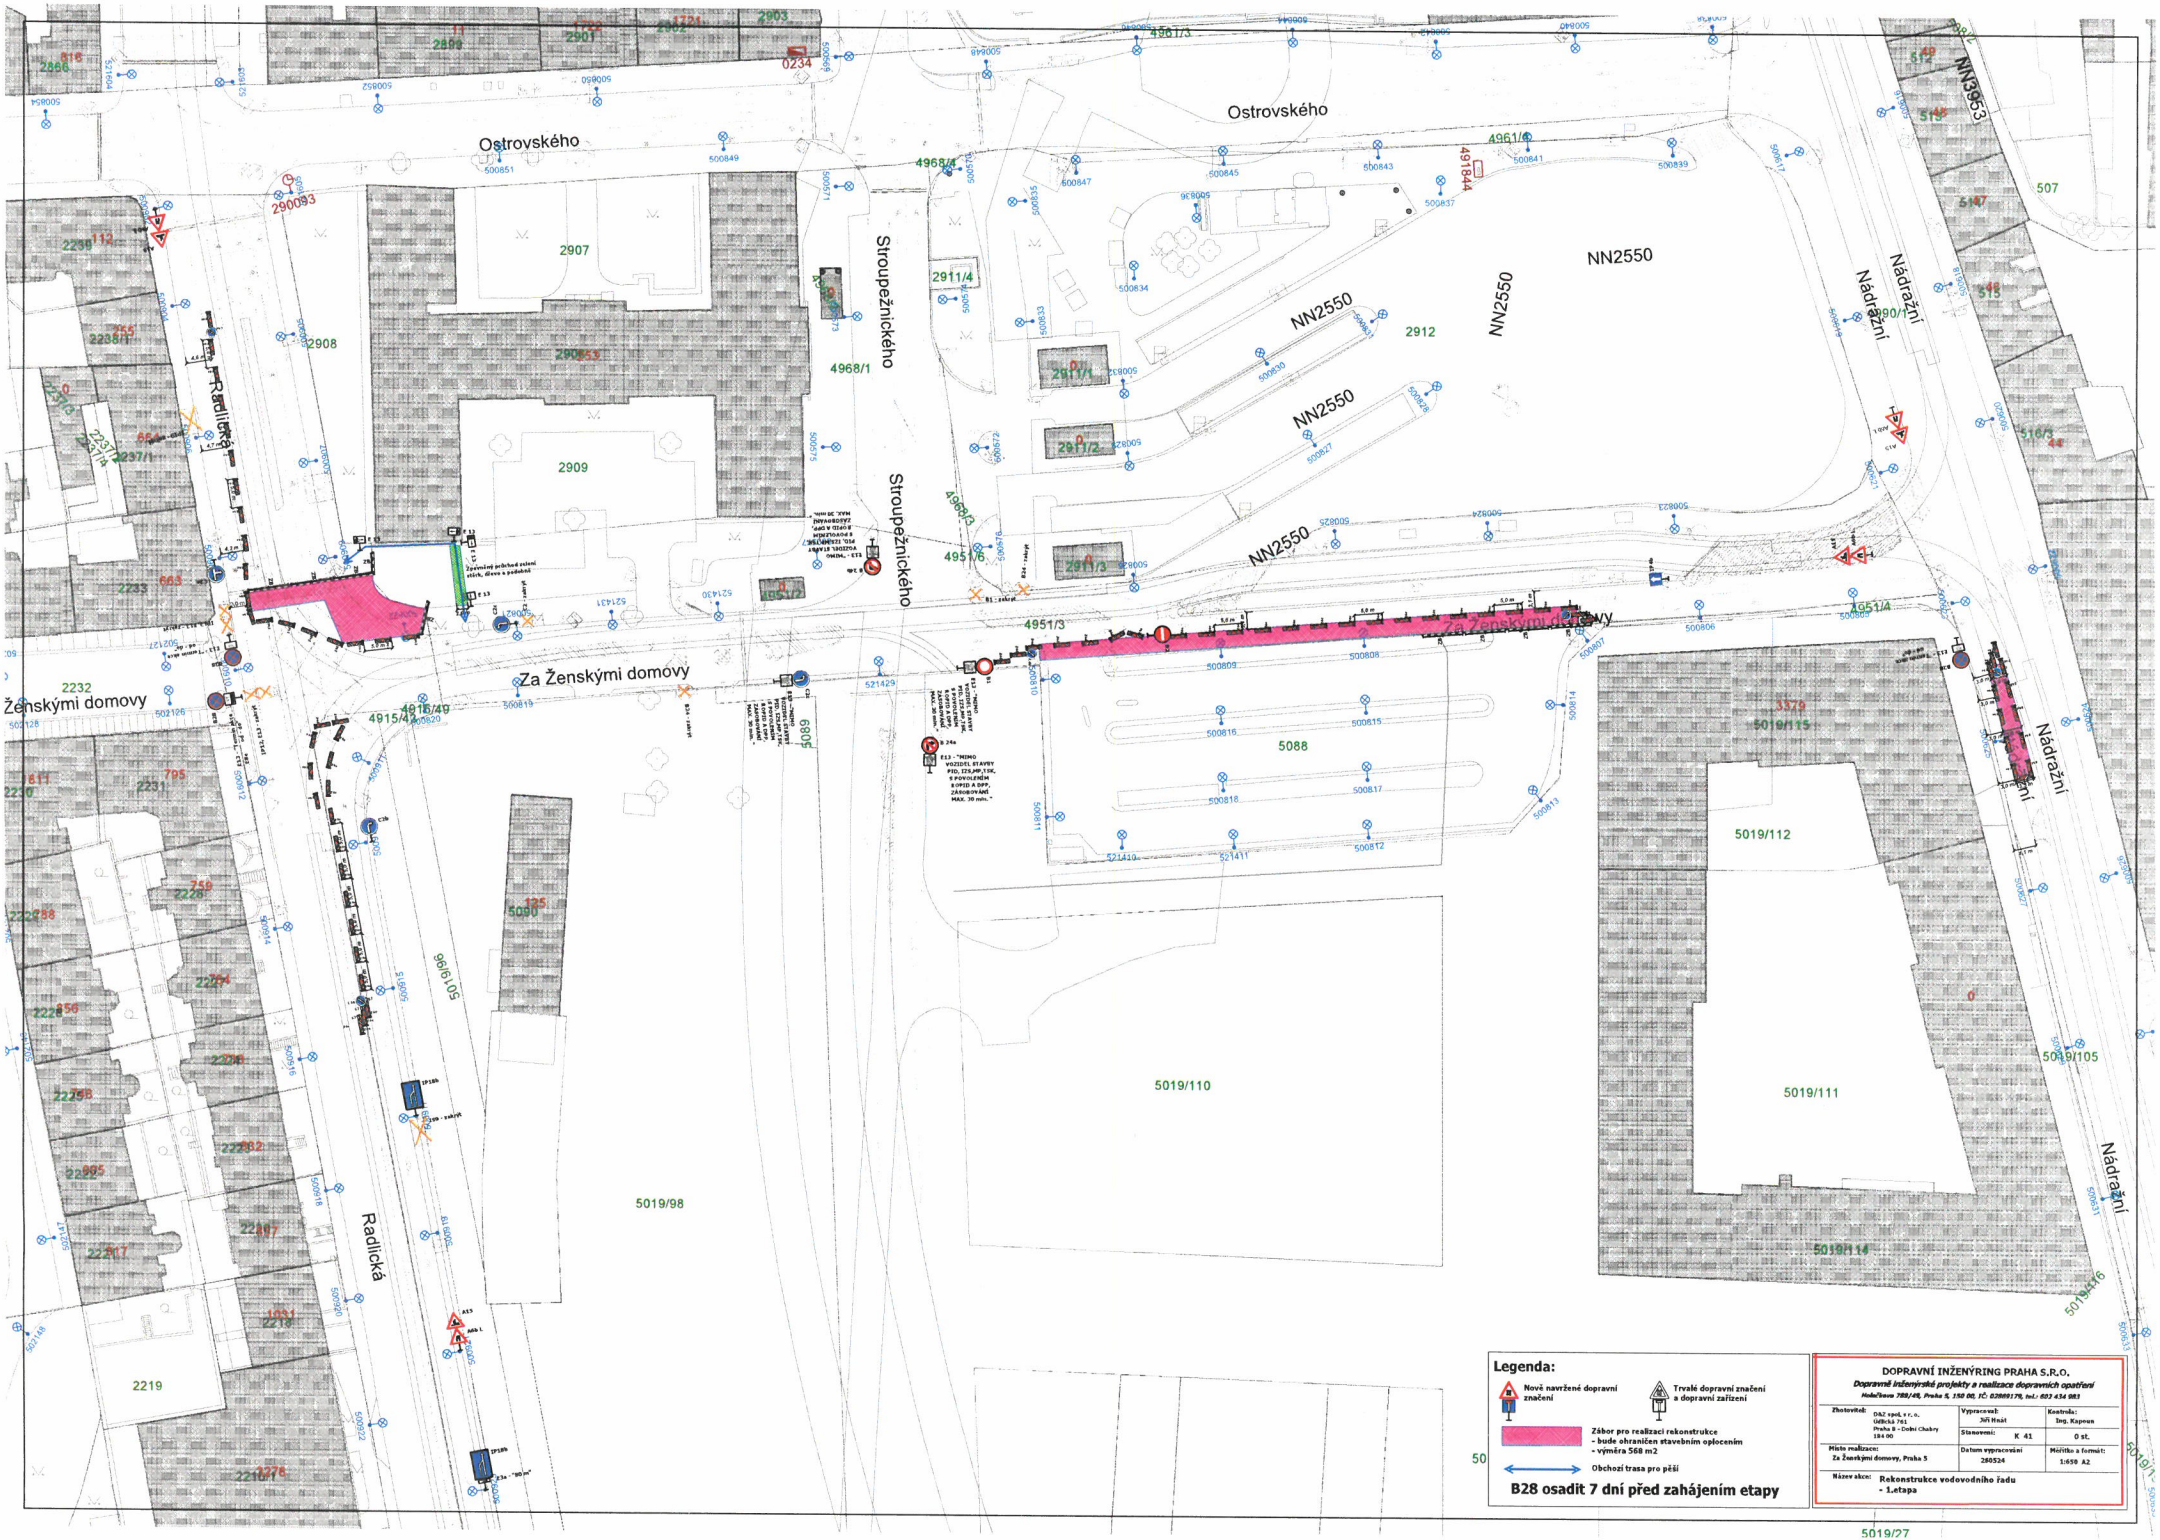
Ostrovského
Stroupežnického
Za Ženskými domovy
Radlická
Nádražní
NN2550
NN3953
2907
2908
2909
2911/4
2911/2
2911/3
2912
4968/1
4968/4
4968/3
4961/3
4961/2
4951/3
4951/4
4915/42
4916/49
5088
5019/110
5019/111
5019/112
5019/114
5019/105
5019/98
2219
2232
2233
2237/1
2238/1
2238/2
2290/1
5147
507
515
516/3
44
Legenda:
Nově navržené dopravní značení
Trvalé dopravní značení a dopravní zařízení
Zábor pro realizaci rekonstrukce - bude ohraničen stavebním oplocením - výměra 568 m2
Obchozí trasa pro pěší
B28 osadit 7 dní před zahájením etapy
DOPRAVNÍ INŽENÝRING PRAHA S.R.O.
Dopravně inženýrské projekty a realizace dopravních opatření
Hodušova 788/49, Praha 5, 150 00, IČ: 62889179, tel.: 603 434 083
Zhotovitel: DAZ spol. s r. o. Udětická 741 Praha 8 - Dolní Chabry 184 00
Vypracoval: Jiří Hnát
Kontrola: Ing. Kapoun
Stanovení: K 41
0 st.
Místo realizace: Za Ženskými domovy, Praha 5
Datum vypracování: 280524
Měřítko a formát: 1:650 A2
Název akce: Rekonstrukce vodovodního řadu - 1.etapa