Zóny placeného stání Praha - podklad pro změnu a realizaci místní úpravy

Místní komunikace Sekaninova (Svatoplukova - Spitihněvova) - úprava parkovacího pruhu

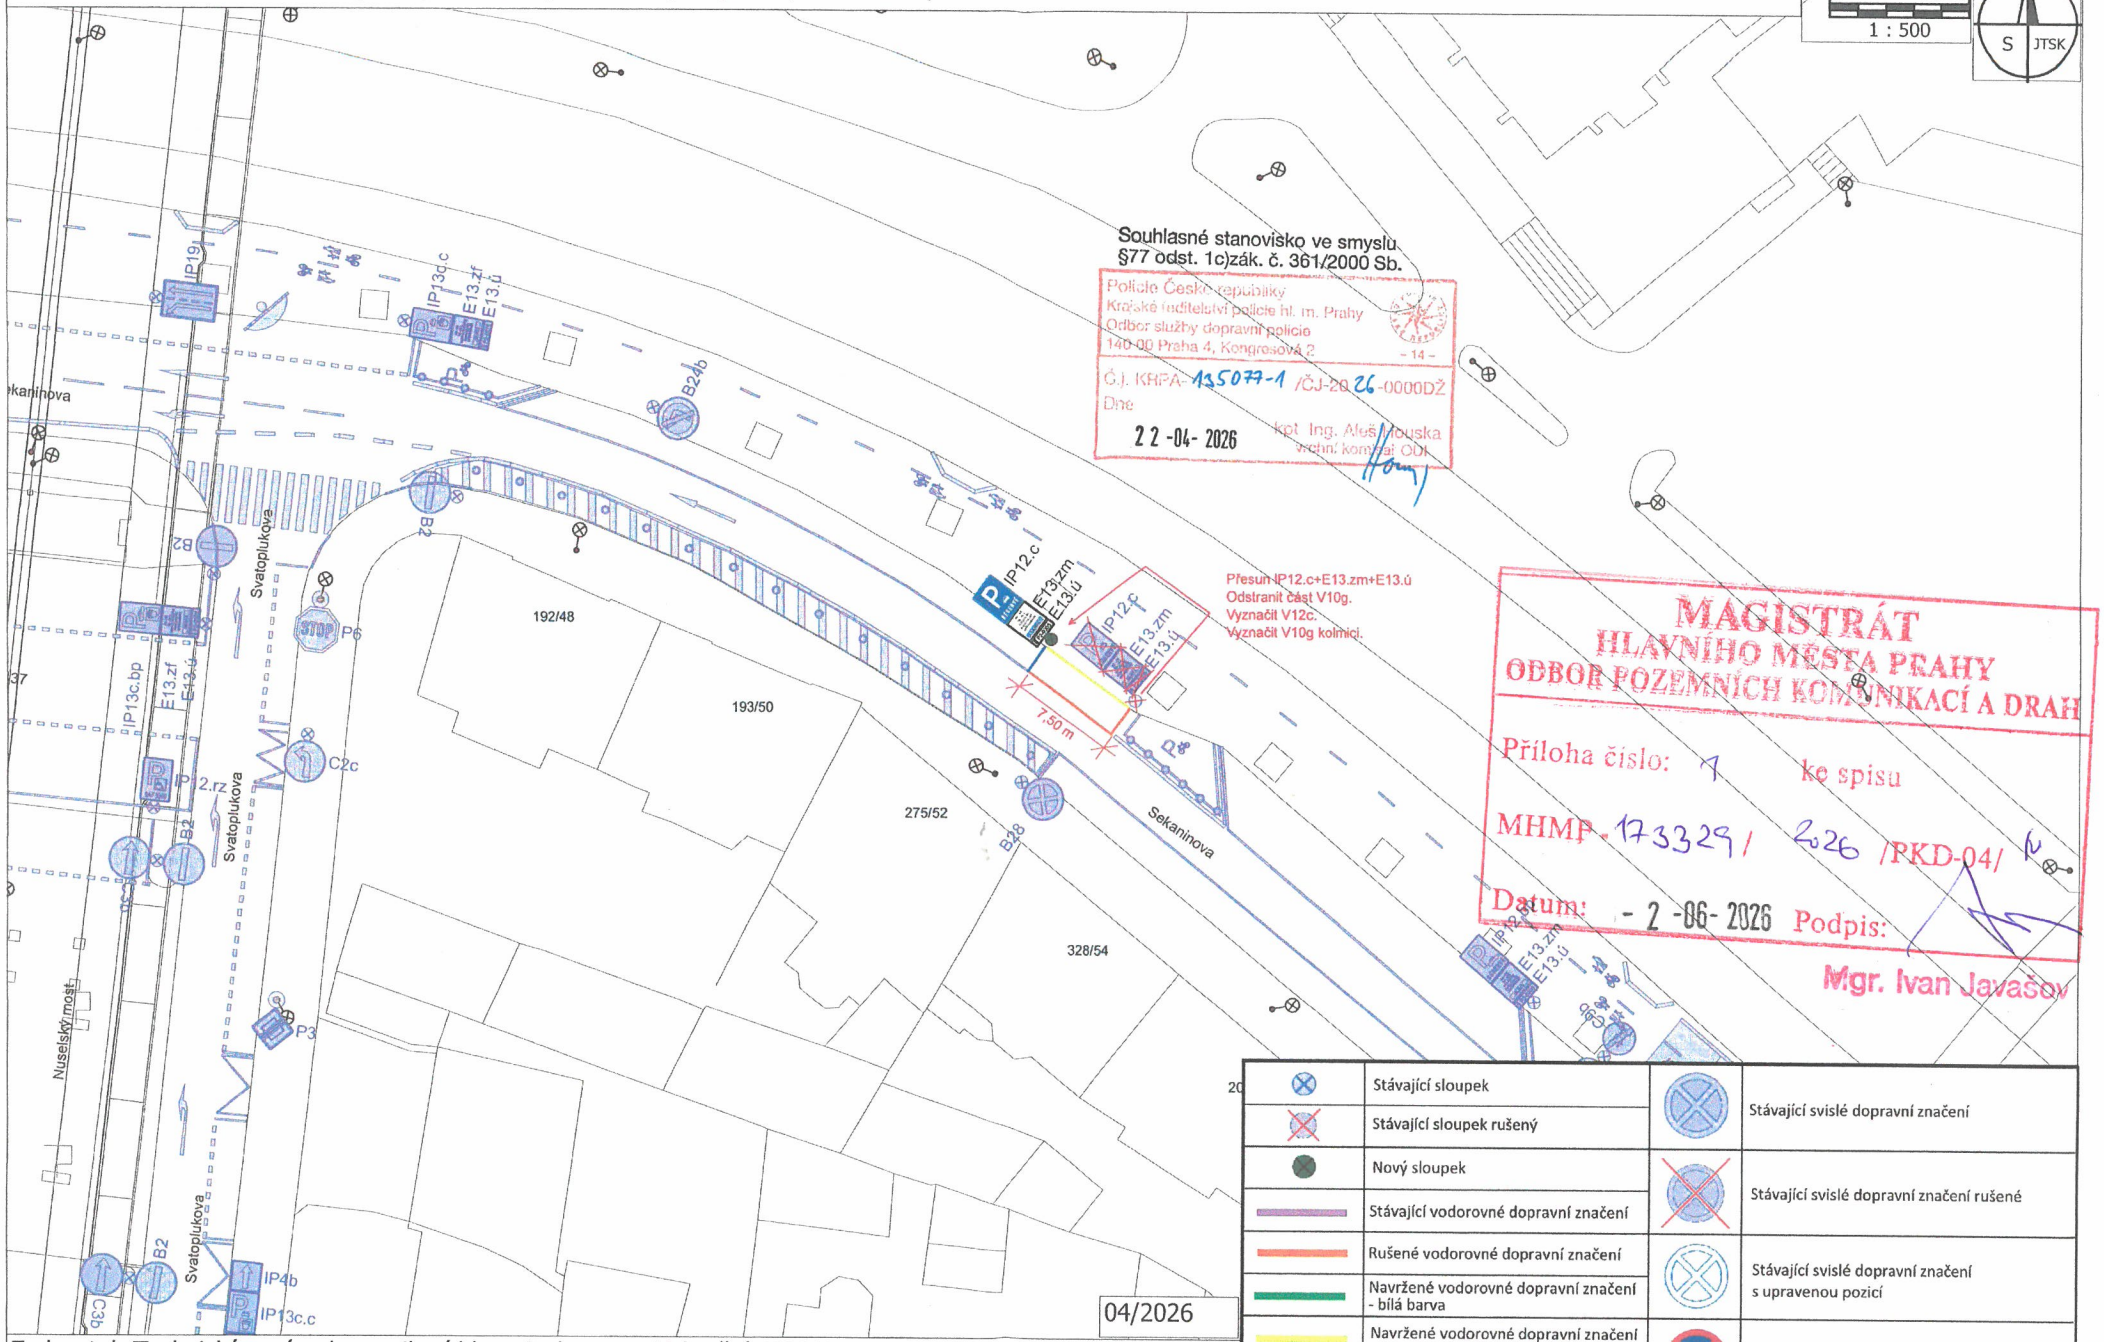

	Stávající sloupek		Stávající svislé dopravní značení
	Stávající sloupek rušený		Stávající svislé dopravní značení rušené
	Nový sloupek		Stávající svislé dopravní značení s upravenou pozicí
	Stávající vodorovné dopravní značení		Nové svislé dopravní značení
	Rušené vodorovné dopravní značení		
	Navržené vodorovné dopravní značení - bílá barva		
	Navržené vodorovné dopravní značení - žlutá barva		

Zadavatel: Technická správa komunikací hl.m. Praha, a.s.; Veletržní 1623/24, 170 00 Praha 7

Zhotovitel: M.O.Z. Consult s.r.o.; Radimova 2342/36; 169 00 Praha 6