

**Hlavní město Praha**  
**ZASTUPITELSTVO HLAVNÍHO MĚSTA PRAHY**

**U S N E S E N Í**

Zastupitelstva hlavního města Prahy

číslo 39/51  
ze dne 8.9.2022

*k návrhu na poskytnutí účelové investiční dotace pro MČ Praha - Koloděje, MČ Praha 12 a  
MČ Praha - Nebušice z rozpočtu hl.m. Prahy v roce 2022*

**Zastupitelstvo hlavního města Prahy**

**I. s c h v a l u j e**

1. poskytnutí účelové investiční dotace MČ Praha - Koloděje, MČ Praha 12 a MČ Praha - Nebušice z rozpočtu vlastního hl.m. Prahy v roce 2022 dle přílohy č. 2 tohoto usnesení
2. úpravu rozpočtu výdajů vl. hl.m. Prahy na rok 2021 dle přílohy č. 1 tohoto usnesení

**II. u k l á d á**

1. Radě HMP
  1. zajistit realizaci bodu I. tohoto usnesení

Termín: 12.9.2022

Předkladatel: Rada HMP  
Tisk: Z-10780  
Provede: Rada HMP  
Na vědomí: odborům MHMP

**Úprava rozpočtu vlastního hlavního města Prahy ve vazbě na vlastní zdroje HMP (včetně OPP)**

II. Úprava rozpočtu výdajů včetně tř. 8 - financování (strana DAL)						
Úprava rozpočtu kapitálových výdajů						
Odbor/Organizace	Číslo akce	Název akce	Úprava celkových nákladů (v tis. Kč)	UZ	ORJ	Úprava rozpočtu (v tis. Kč)
INV MHMP	0003106	TV Suchdol			0221	-10 000,00
		<b>C e l k e m</b>				<b>-10 000,00</b>

III. Úprava rozpočtu výdajů - pol. 6363 - poskytnutí inv. dotace MČ HMP (strana DAL)							
Městská část	Číslo akce	Účel / Název akce	ODPA	POL	UZ	ORJ	Úprava rozpočtu (v tis. Kč)
MC Praha - Koloděje	0081889	Retenční nádrž	6330	6363	84	0216	3 000,00
MČ Praha 12	0081890	Výkup pozemku k.ú. Točná	6330	6363	84	0216	2 000,00
MČ Praha - Nebušice	0081888	Rekonstrukce komunikace Požárnická	6330	6363	84	0216	5 000,00
		<b>C e l k e m</b>					<b>10 000,00</b>

Pozn: V případě, že se celkové náklady akce nemění, tak je nutné ve sloupci vyplnit 0.  
V příslušných tabulkách je nutné vyplnit předepsané sloupce.

Příloha č. 2 k usnesení Zastupitelstva HMP č. 39/51 ze dne 8. 9. 2022

**Poskytnutí účelové investiční dotace pro MČ Praha - Koloděje, MČ Praha 12 a MČ Praha - Nebušice z rozpočtu hl.m. Prahy v roce 2022**

<b>Městská část</b>	<b>Číslo akce</b>	<b>Název akce</b>	<b>Účel</b>	<b>Částka</b>
Praha - Koloděje	81889	Retenční nádrž	realizace projektu retenční nádrže dešťové vody v Praze Kolodějích	3 000 000,00 Kč
Praha 12	81890	Výkup pozemků Točná	na úhradu majetkoprávního vypořádání pozemků v rámci akce revitalizace a rekonstrukce rybníku Točná	2 000 000,00 Kč
Praha - Nebušice	81888	Rekonstrukce komunikace Požárnická	na dokončení II.etapy rekonstrukce komunikace	5 000 000,00 Kč

# DŮVODOVÁ ZPRÁVA

(Z-10780)

Zastupitelstvu hl. m. Prahy je předkládán návrh na poskytnutí účelové investiční dotace pro MČ Praha – Koloděje, MČ Praha 12 a MČ Praha – Nebušice z rozpočtu hl. m. Prahy v roce 2022.

Poskytnutí účelové investiční dotace pro **MČ Praha – Koloděje** je předkládán návrh na poskytnutí účelové investiční dotace z rozpočtu hl. m. Prahy v roce 2022 ve výši 3 000 tis. Kč k probíhajícím pracím na stavbě nové lávky přes Rokytku. V této lokalitě je připravena realizace projektu retenční nádrže dešťové vody u ul. K Dubči včetně zaústění do Rokytky, tj. DSP a platné stavební povolení.

Na přípravě celého projektu se podílely Lesy Praha a odbor OCP MHMP. Retenční nádrž bude sloužit jako rezervoár pro zachycenou dešťovou vodu z ul. K Dubči ve svažitém směru od Dubče s následným regulovaným odtokem do Rokytky. Bude se jednat o výrazný stabilizační krajinnotvorný prvek s významnou funkcí zadržování vody v krajině. Zároveň bude nádrž sloužit jako biotop pro rostliny a zvíř. Realizací retenční nádrže dojde k výrazné lokální změně a zlepšení odtokových poměrů dešťové vody v zastavěné části v Kolodějích. Realizace bude probíhat v rámci akce č. 81889 Retenční nádrž. Žádost MČ Praha – Koloděje o investiční účelovou dotaci (viz příloha č.1 DZ) a situační plán (viz příloha č.5 DZ).

**MČ Praha 12** žádá o účelovou investiční dotaci z rozpočtu hl. m. Prahy v roce 2022 ve výši 2 000 tis. Kč na úplatné nabytí pozemků v k.ú. Točná. Jedná se o nabytí pozemků k revitalizaci rybníku Točná a tím zadržování vody v krajině. O rekonstrukci a revitalizaci rybníku městská část Praha 12 usiluje již několik let. Důvodem je nejen obnova environmentální funkce vodní plochy, ale především skutečnost, že do rybníku jsou zaústěny dešťové vody z okolních komunikací, což nese podíl na jeho současném stavu. Dále je nutno zaústit do rybníku vodu i z nově rekonstruovaných komunikací v oblasti Točné. Aby městská část mohla projekt rekonstrukce rybníku dokončit, je nutné zajistit majetkoprávní vypořádání dotčených pozemků, a to rámci akce č. 81890 Výkup pozemku k.ú. Točná. Žádost MČ Praha 12 o investiční účelovou dotaci (viz příloha č.3 DZ) a situační plán (viz příloha č.4 DZ).

**MČ Praha – Nebušice**, pan starosta Ing. Viktor Komárek se obrací na město žádostí o účelovou investiční dotaci z rozpočtu hl. m. Prahy v roce 2022 ve výši 5 mil. Kč na II. etapu rekonstrukce komunikace Požárnická, v rámci akce č.81888 Rekonstrukce komunikace Požárnická.

I. etapa – rekonstrukce přilehlých chodníků včetně obrub bude dokončena v nejbližších dnech, a to z rozpočtu MČ Praha – Nebušice.

Žádost MČ Praha – Nebušice o investiční účelovou dotaci (viz příloha č.2 DZ) a situační plán (viz příloha č.6 DZ).

## **Stavba č. 3106 TV Suchdol**

**snížení rozpočtu o částku 10 000 tis. Kč**

V rámci tohoto TV nedojde v roce 2022 k původně předpokládanému plnění v rámci etapy 0007 Výhledy. Z toho důvodu je možné využít fin. prostředky v roce 2022 na jiné investiční akci.

**Snížení rozpočtu kapitálových výdajů INV MHMP v kap. 02 celkem o 10 000 tis. Kč**

### Přílohy důvodové zprávy:

1. Žádost o poskytnutí o účelové investiční dotace MČ Praha – Koloděje
2. Žádost o poskytnutí o účelové investiční dotace MČ Praha – Nebušice
3. Žádost o poskytnutí o účelové investiční dotace MČ Praha 12

4. Situační plán k žádosti MČ Praha 12
5. Situační plán k žádosti MČ Praha – Koloděje
6. Situační plán k žádosti MČ Praha – Nebušice
7. Schválené usnesení RHMP č. 2414 ze dne 5.9.2022



**MĚSTSKÁ ČÁST PRAHA – KOLODĚJE**  
**K Jízdárně 9/20, Praha 9 – Koloděje, 190 16**

**email: [angela.moravkova@kolodeje.cz](mailto:angela.moravkova@kolodeje.cz)**

V Praze dne 16. 8. 2022  
Č. j. MC P-KLDJ 1498/2022

Magistrát hlavního města Prahy  
RNDr. Jana Plamínková  
Náměstkyně primátora  
Mariánské nám. 2/2  
110 00 Praha 1

Vážená paní náměstkyně,

v současné době probíhají práce na stavbě nové lávky přes Rokytku. Na tuto stavbu máme poskytnutou investiční dotaci od MHMP.

V této lokalitě má naše městská část připraven k realizaci také projekt retenční nádrže dešťové vody v ul. K Dubči včetně zaústění do Rokyty, tj. DPS a platné stavební povolení.

Na přípravě celého projektu se podílely také Lesy Prahy a OCP hl. m. Prahy. Retenční nádrž bude sloužit jako rezervoár pro zachycenou dešťovou vodu z ul. K Dubči ve svažitém směru od Dubče s následným regulovaným odtokem do Rokytky. Bude se jednat o výrazný stabilizační krajinnotvorný prvek s významnou funkcí zadržování vody v krajině.

Zároveň bude nádrž sloužit jako biotop pro rostliny a zvěř. Realizací retenční nádrže dojde k výrazné lokální změně a zlepšení odtokových poměrů dešťové vody v zastavěné části v Kolodějích.

Celkové náklady na vybudování této retenční nádrže jsou ve výši 3 mil. Kč.

V případě poskytnutí mimořádné investiční dotace budeme schopni realizovat ještě letos v koordinaci s právě probíhající stavbou lávky přes Rokytku i tuto retenční nádrž, která vyřeší nevhodné staré odvodnění, které vtéká do Rokytky bez jakékoliv regulace.

S pozdravem

Ing. Angela Morávková  
starostka MČ Praha-Koloděje  
*elektronicky podepsáno*

Příloha:  
Koordinační situace

Rozdělovník:

RNDr. Jana Plamínková, náměstkyně primátora, Mariánské nám. 2/2, 110 00 Praha 1

Ing. Bc. Iva Bláhová, asistentka radní, Mariánské nám. 2/2, 110 00 Praha 1

<b>Žádost o jednorázovou individuální účelovou investiční dotaci</b>	
Název poskytovatele dotace:	Hlavní město Praha
Název (projektu/stavby apod.):	Retenční nádrž ul. K Dubči

<b>Identifikační údaje žadatele</b>					
Název:	Městská část Praha-Koloděje				
Organizační forma: (forma právní subjektivity)	městská část				
<b>Adresa</b>					
Ulice:	K Jízdárně	č. p.:	9	č. o.:	20
Obec:	Praha	Část obce:	Koloděje	PSČ:	190 16
Okres:	Praha				
Kraj:	Praha				
Telefon:	[REDAKCE]			E-mail:	angela.moravkova@kolodeje.cz
IČO:	00240338	DIČ:	CZ00240338		
<b>Bankovní spojení</b>					
Peněžní ústav:	[REDAKCE]			Číslo účtu:	[REDAKCE]

<b>Statutární orgán</b>			
Příjmení, jméno, tituly:	Ing. Angela Morávková		
Funkce:	starostka		
Kontaktní adresa:	K Jízdárně 9/20, 190 16 Praha-Koloděje		
Telefon:	[REDAKCE]	E-mail:	angela.moravkova@kolodeje.cz
Je-li žadatel právnickou osobou, uveďte identifikaci osob s podílem v této právnické osobě			
Je-li žadatel právnickou osobou, uveďte identifikaci osob, v nichž má přímý podíl, a výši tohoto podílu			

<b>Požadovaná částka</b>
3.000.000,-- Kč

<b>Účel investiční dotace</b>
Účelem této investiční akce je vybudování retenční nádrže dešťové vody v ul. K Dubči včetně zaústění do Rokyty. Retenční nádrž bude sloužit jako rezervoár pro zachycení dešťové vody z ul. K Dubči ve svažitém směru od Dubče s následným regulovaným odtokem do Rokytky. Bude se jednat o výrazný stabilizační krajinnotvorný prvek s významnou funkcí zadržování vody v krajině.



**Doba čerpání investiční dotace**

Doba čerpání investiční akce v případě poskytnutí dotace bude nejpozději do 30.6.2023

**Doba, v níž má být dosaženo účelu**

Realizace akce v případě poskytnutí dotace bude nejpozději do 30.6.2023

**Odůvodnění žádosti**

Z hlediska protipovodňových opatření je svod dešťové vody v ulici K Dubči sveden nevhodně před most na Rokytce, což v minulosti vedlo k značnému zvýšení hladiny toku a taky k povodním v této oblasti. Správce toku Rokytka – Lesy hl. m. Prahy, nás na tuto skutečnost upozorňoval na každoročních protipovodňových prohlídkách. Z toho důvodu MČ Praha – Koloděje nechala vypracovat projekt retenční nádrže, který tuto oblast a nevhodné vyústění svodu dešťových vod řeší. MČ má k dispozici na realizaci této akce platné stavební povolení.

Na přípravě celého projektu se podílely Lesy Prahy a OCP hl. m. Prahy. Retenční nádrž bude sloužit jako rezervoár pro zachycenou dešťovou vodu z ul. K Dubči ve svažitém směru od Dubče s následným regulovaným odtokem do Rokytky. Bude se jednat o výrazný stabilizační krajinoformující prvek s významnou funkcí zadržování vody v krajině.


Zároveň bude nádrž sloužit jako biotop pro rostliny a zvěř. Realizací retenční nádrže dojde k výrazné změně i z hlediska protipovodňových opatření a zlepšení odtokových poměrů dešťové vody v zastavěné části v Kolodějích.

**Čestné prohlášení o skutečnosti, že jako právnická osoba Městská část Praha – Koloděje IČO 00240338, nemá v žádné právnické osobě přímý podíl a dále, že žádná osoba nemá v právnické osobě žádný podíl.**

Dne: 30.8.2022

Podpis statutárního orgánu:

Razítko organizace:

 



# MĚSTSKÁ ČÁST PRAHA-NEBUŠICE

## STAROSTA

Hlavní město Praha  
Magistrát hlavního města Prahy  
Vážená paní radní  
RNDr. Jana Plamínková

Mariánské nám. 2  
Praha 1

Váš dopis zn.:  
Ze dne:  
Vyřizuje:  
Naše č.j.: MCPNE 02068/2022  
Datum: 10.08.2022

Tel.:

Žádost o poskytnutí dotace na II. etapu rekonstrukce komunikace Požárnická.

Vážená paní náměstkyně,

rádi bychom Vás požádali o dofinancování projektu „Rekonstrukce komunikace Požárnická“ ve výši 5 mil. Korun českých. Městská část Praha-Nebošice uzavřela dne 05.08.2022 s vítěznou firmou Smlouvu o dílo, která se sestává ze dvou etap.


- I. etapou je rekonstrukce přilehlých chodníků včetně obrub, kterou MČ financuje ze svého rozpočtu. Tato etapa bude dokončena v nejbližších dnech.
- II. etapa se týká rekonstrukce povrchu komunikace, která je dle uzavřené smlouvy v hodnotě přibližně 5 mil. korun českých a bude zahájena až po zajištění finančních prostředků (toto je ošetřeno v SOD). Celý projekt by mohl být v případě kladného vyřízení naší žádosti, poskytnutí dotace MHMP ve výši 5 mil. Korun českých, dokončen do 30.11.2022.


Předem děkujeme za kladné vyřízení naší žádosti.

S pozdravem a přáním hezkého dne

Ing. Viktor Komárek

„otisk úředního razítka“

 

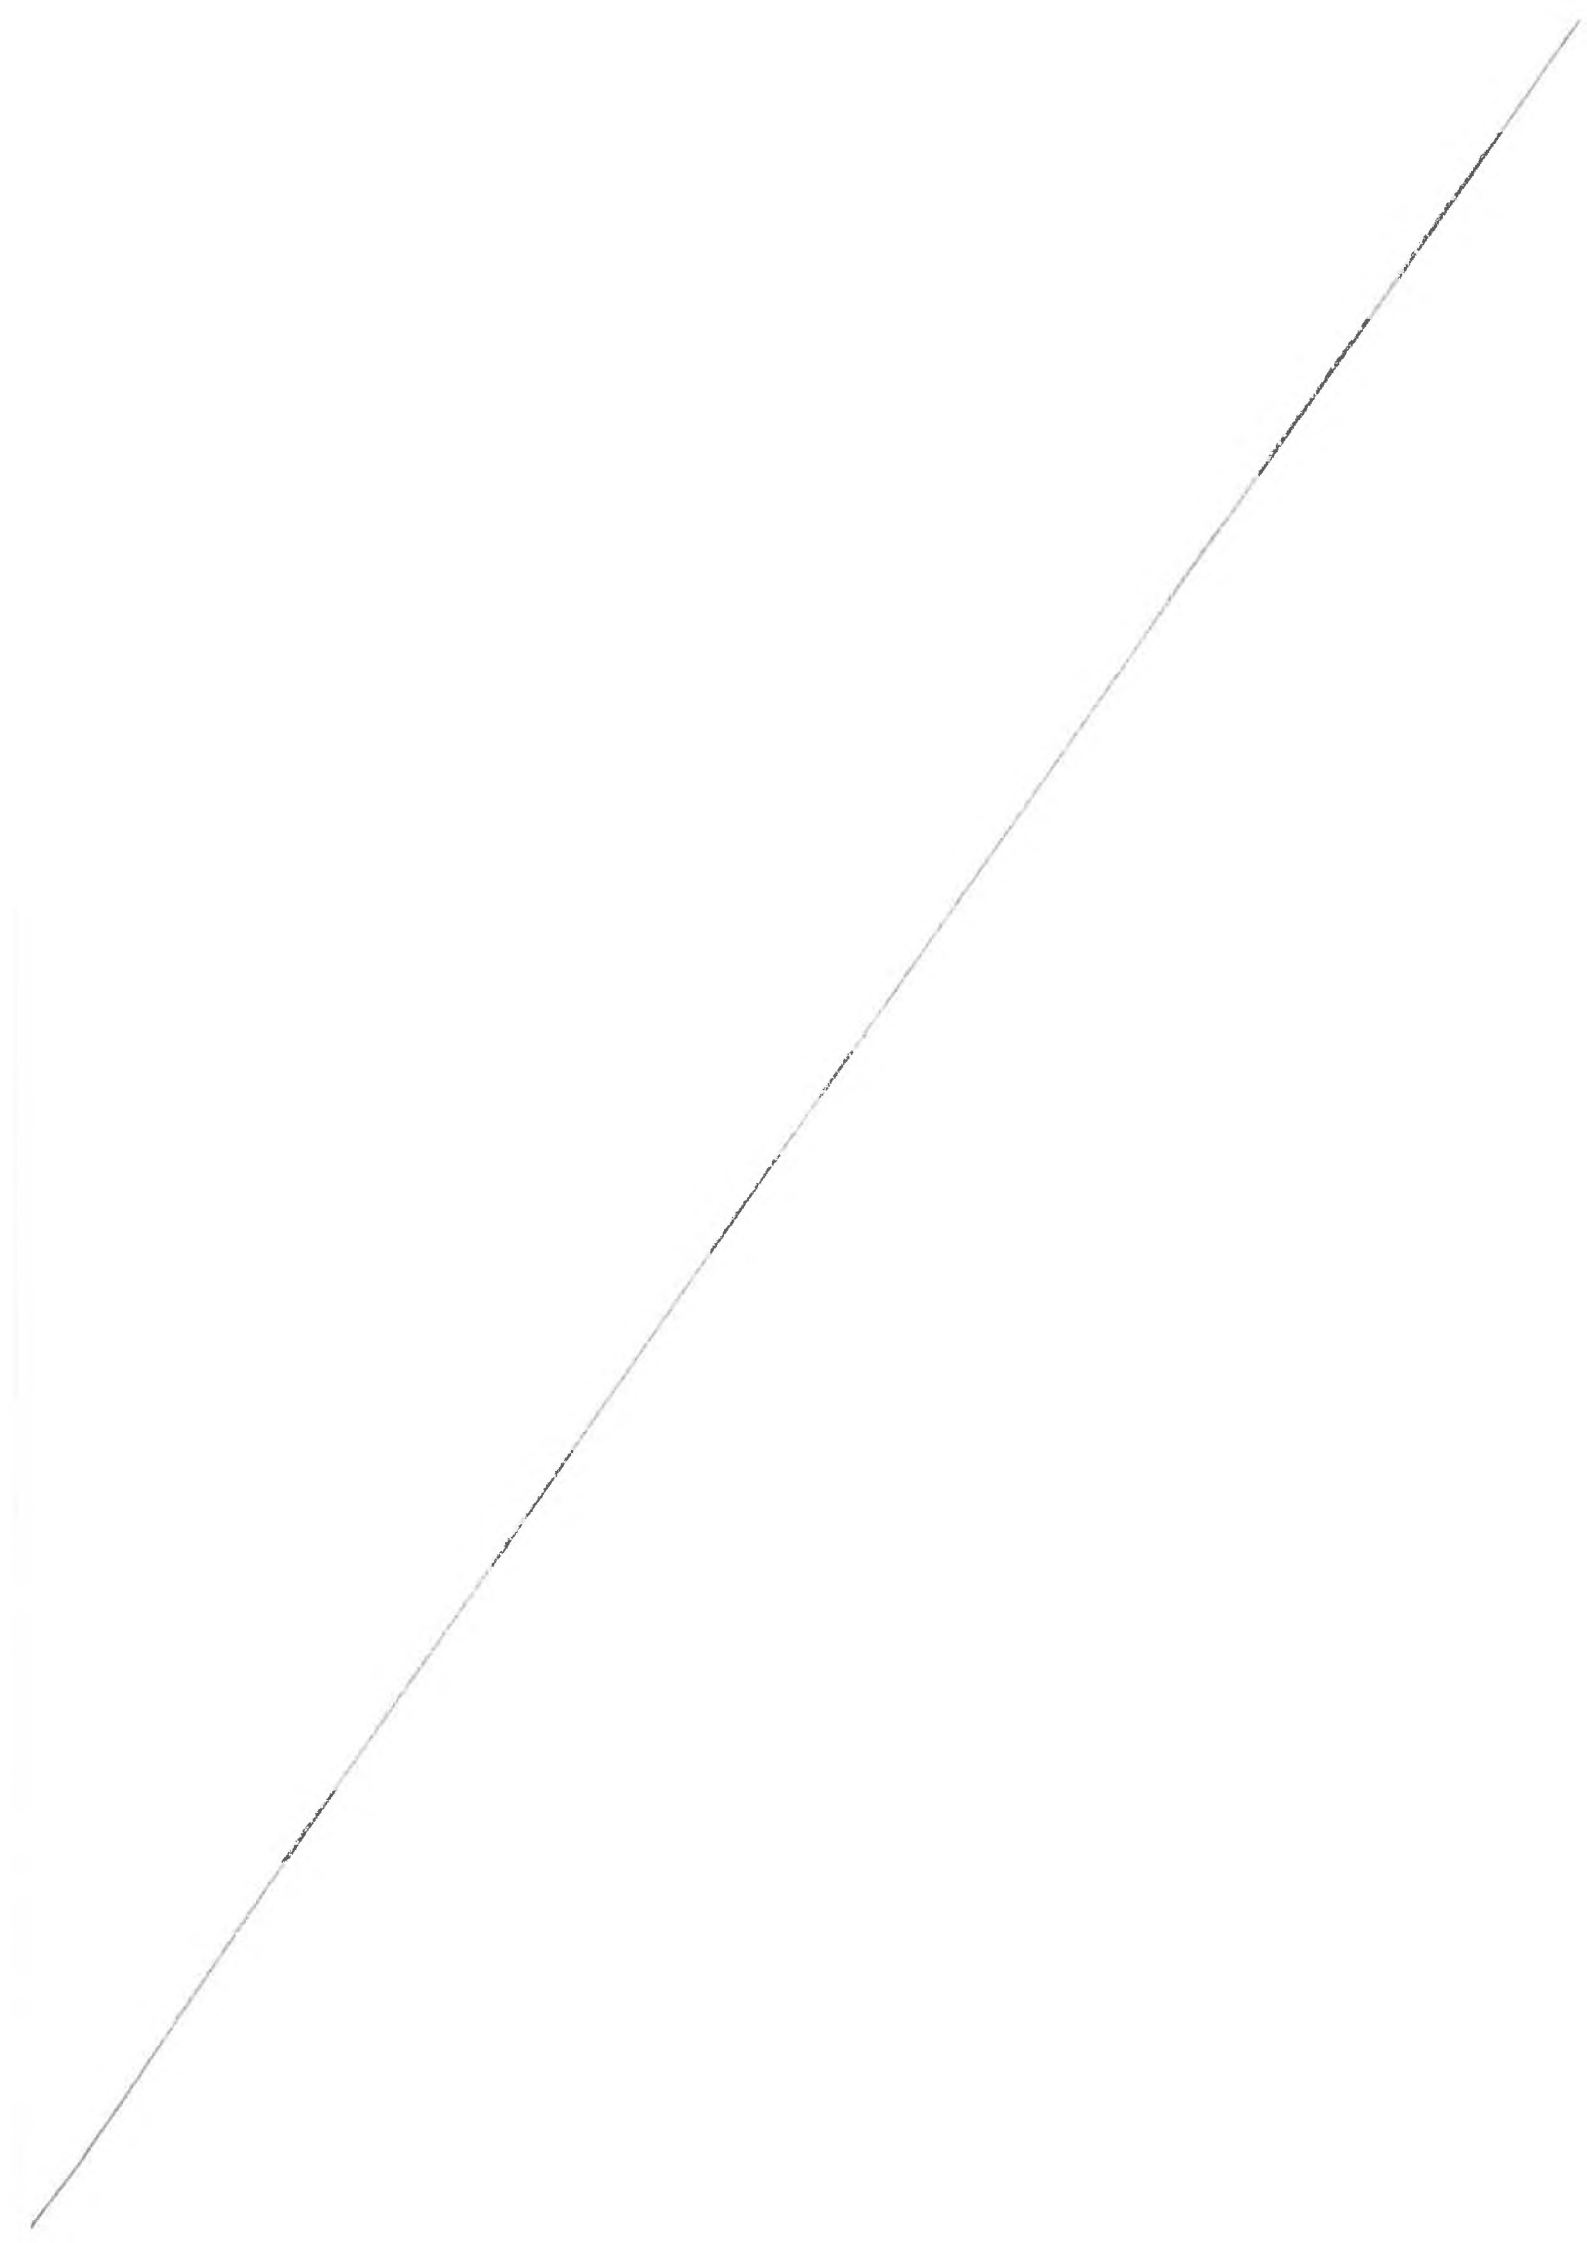

Žádost o jednorázovou individuální účelovou investiční dotaci	
Název poskytovatele dotace:	Hlavní město Praha
Název (projektu/stavby apod.):	Rekonstrukce komunikace Požárnická

Identifikační údaje žadatele					
Název:	Městská část Praha-Nebušice				
Organizační forma: (forma právní subjektivity)	OVM				
<b>Adresa</b>					
Ulice:	Nebušická	č. p.:	128	č. o.:	
Obec:	Praha	Část obce:	Nebušice	PSČ:	164 00
Okres:	Praha				
Kraj:	Praha				
Telefon:	[redacted]			E-mail:	nebusice@prahanebusice.cz
IČO:	00231215	DIČ:	CZ00231215		
<b>Bankovní spojení</b>					
Peněžní ústav:	[redacted]			Číslo účtu:	[redacted]

Statutární orgán			
Příjmení, jméno, tituly:	Komárek Viktor, Ing.		
Funkce:	Starosta MČ Praha-Nebušice		
Kontaktní adresa:	Nebušická 128, 164 00 Praha-Nebušice		
Telefon:	[redacted]	E-mail:	starosta@prahanebusice.cz
Je-li žadatel právnickou osobou, uveďte identifikaci osob s podílem v této právnické osobě	--		
Je-li žadatel právnickou osobou, uveďte identifikaci osob, v nichž má přímý podíl, a výši tohoto podílu	--		

Požadovaná částka
5 mil. Kč

Účel investiční dotace

Rekonstrukce povrchu komunikace.

***Doba čerpání investiční dotace***

Rok 2022.

***Doba, v níž má být dosaženo účelu***

9-12 2022

***Odůvodnění žádosti***

Rekonstrukce komunikace Požárnická je v nevyhovujícím stavu jak pro pěší, tak i pro vozidla, neodpovídá současným požadavkům pro pozemní komunikace, její oprava je nutná.

Akce je rozdělena na 2 etapy.

I. etapou je rekonstrukce přilehlých chodníků vč. obrub, kterou financuje MČ ze svého rozpočtu. Tato etapa bude dokončena v září 2022.

II. etapa se týká uvedené rekonstrukce povrchu komunikace, která je dle uzavřené smlouvy v hodnotě cca 5 mil. Kč a bude zahájena po zajištění finančních prostředků (ošetřeno v SoD).

Čestné prohlášení o skutečnosti, že jako právnická osoba Městská část Praha-Nebošice IČO 00231215 nemá v žádné právnické osobě přímý podíl a dále, že žádná osoba nemá v právnické osobě Městská část Praha-Nebošice podíl.

Dne: 30.08.2022

Podpis statutárního orgánu:

Razítko organizace:



Vaše značka:

Č. j.: P12 34859/2022 OKM

Sp. zn.:

Vyřizuje:

Tel.:

E-mail:

Dne:

23. srpna 2022

**RNDr. Jana Plamínková**

náměstkyně primátora

Magistrát hl.m. Prahy

Mariánské náměstí 2/2

110 01 Praha 1

**Věc: Žádost o poskytnutí dotace ve výši 2.000.000,- Kč za účelem odkupu pozemků parc. č. 457/1 a 457/10 (vodní plocha, vodní nádrž umělá) v k.ú. Točná**

Vážená paní náměstkyně,

na základě usnesení ZHMP č. 37/33 ze dne 26. 5. 2022 k návrhu na úpravu rozpočtu vl. hl. m. Prahy na rok 2022 a poskytnutí účelových dotací městským částem hl. m. Prahy na projekty související s naplňováním cílů hl. m. Prahy v rámci "Strategie adaptace hl. m. Prahy na změnu klimatu" obdržela městská část Praha 12 na projekt s názvem „Revitalizace rybníku Točná – zadržování vody v krajině“ účelovou dotaci ve výši 1 mil. Kč.

O rekonstrukci a revitalizaci rybníku městská část Praha 12 usiluje, v součinnosti s vlastníky dotčeného pozemku, již několik let. Důvodem je nejen obnova environmentálních funkcí vodní plochy, ale především skutečnost, že jsou do rybníku historicky zaústěny dešťové vody z okolních komunikací a pozemků ve správě městské části, což s sebou nese svůj podíl na jeho současném stavu. Do rybníku bude s největší pravděpodobností třeba zaústit i dešťové vody z nově rekonstruovaných komunikací v oblasti Točné, neboť rybník je nejnižším místem lokality.

Aby městská část mohla projekt revitalizace rybníku dokončit, a získané finanční prostředky profinancovat, je nutné zajistit majetkoprávní vypořádání dotčených pozemků, a to formou odkupu rybníku, resp. pozemků, na kterých se rybník nachází, do vlastnictví hlavního města Prahy.

Všichni vlastníci pozemků parc. č. 457/1 a 457/10 po dlouhém vyjednávání nakonec s prodejem souhlasili s tím, že cena dle předběžného odhadu znalce je stanovena na 1.990.000 Kč (zaokrouhleno na tisíce). Samotný znalecký posudek bude k dispozici dne 26. 8. 2022, znalec toho času čerpá dovolenou a nebylo tedy možné zajistit kompletní vyhotovení znaleckého posudku ke dni podpisu této žádosti. Jakmile budeme mít posudek v pátek k dispozici, bezodkladně Vám jej doručíme.


Na základě výše uvedeného Vás tedy zdvořile žádáme o poskytnutí dotace ve výši 2.000.000 Kč. Za kladné vyřízení žádosti o poskytnutí dotace předem děkuji.

S pozdravem,

Mgr. Jan Adamec

starosta

(podepsáno elektronicky)

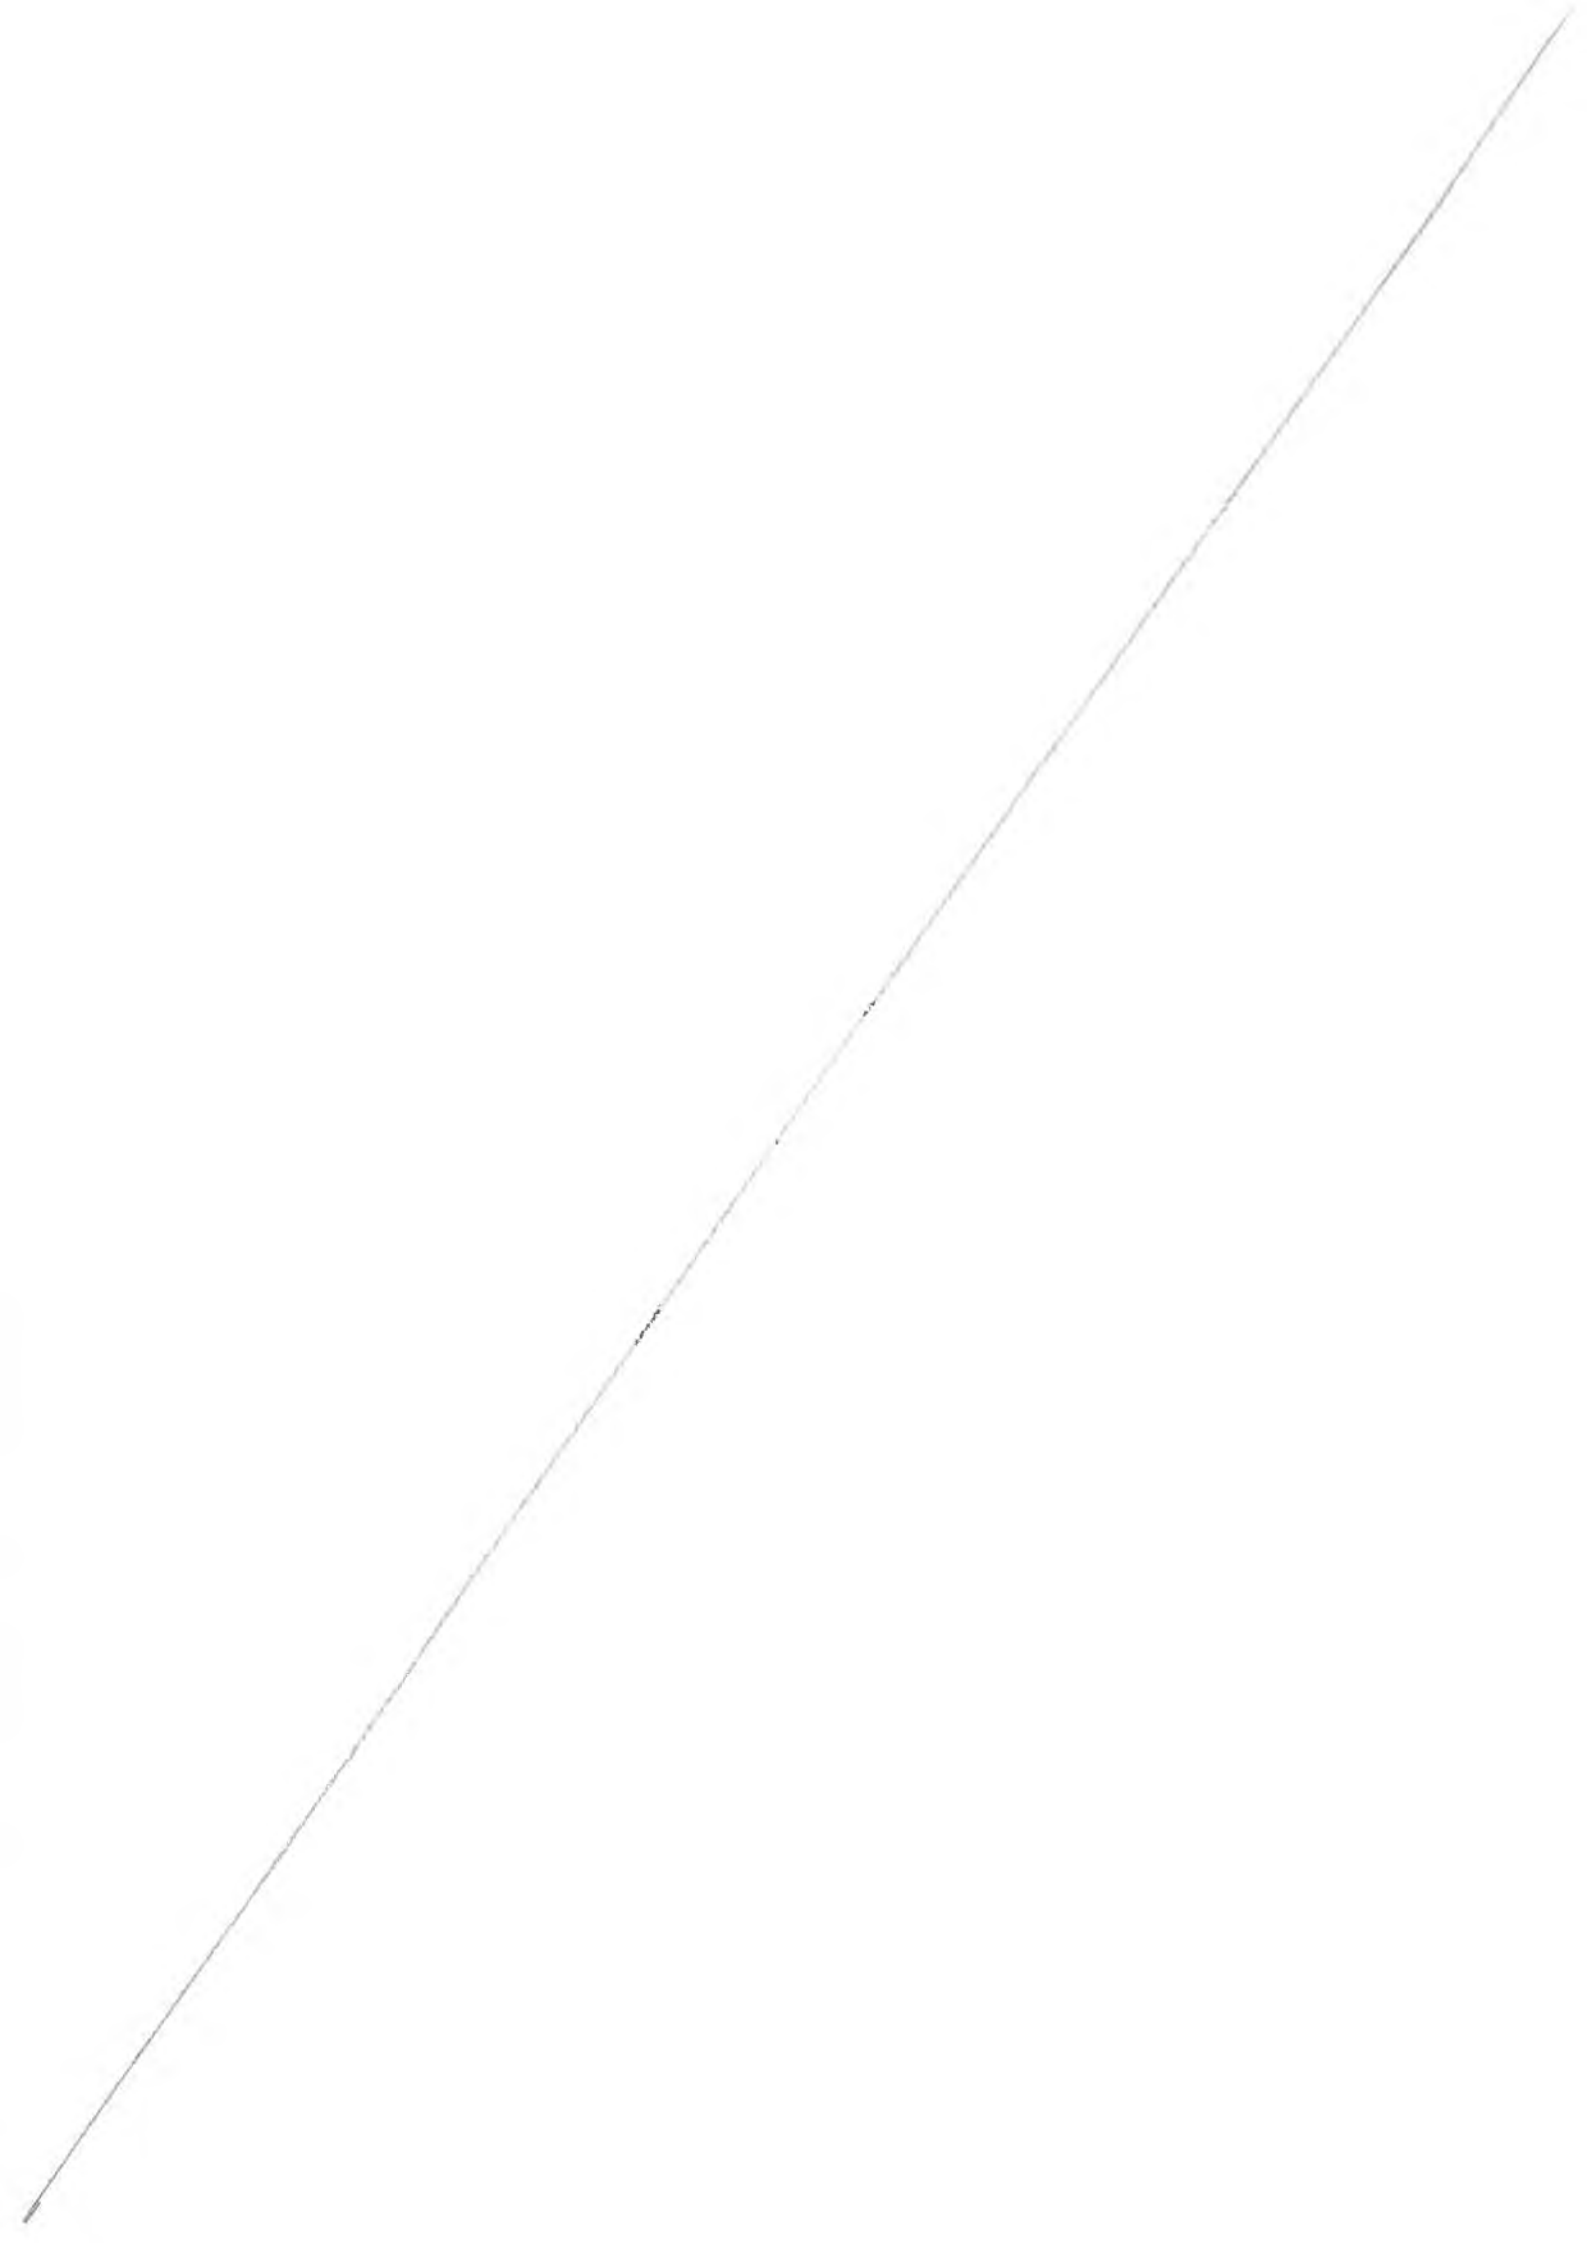

<b>Žádost o jednorázovou individuální účelovou investiční dotaci</b>	
<b>Název poskytovatele dotace:</b>	hlavní město Praha
<b>Název (projektu/stavby apod.):</b>	koupě pozemků (rybník) parc. č. 457/1 a parc. č. 457/10, vše k.ú. Točná (vodní plocha na Točné) za účelem hospodaření s dešťovou vodou

<b>Identifikační údaje žadatele</b>					
<b>Název:</b>	městská část Praha 12				
<b>Organizační forma: (forma právní subjektivity)</b>	městská část				
<b>Adresa</b>					
<b>Ulice:</b>	Gen. Šišky	<b>č. p.:</b>	2375	<b>č. o.:</b>	6
<b>Obec:</b>	Praha 12	<b>Část obce:</b>	Modřany	<b>PSČ:</b>	14000
<b>Okres:</b>	Praha				
<b>Kraj:</b>	Praha				
<b>Telefon:</b>	[REDAKCE]			<b>E-mail:</b>	adamec.jan@praha12.cz
<b>IČO:</b>	00231151	<b>DIČ:</b>	CZ00231151		
<b>Bankovní spojení</b>					
<b>Peněžní ústav:</b>	[REDAKCE]			<b>Číslo účtu:</b>	[REDAKCE]

<b>Statutární orgán</b>	
<b>Příjmení, jméno, tituly:</b>	Mgr. Jan Adamec
<b>Funkce:</b>	starosta
<b>Kontaktní adresa:</b>	Gen. Šišky 2375/6, Praha 12, 140 00
<b>Telefon:</b>	[REDAKCE] <b>E-mail:</b> adamec.jan@praha12.cz
<b>Je-li žadatel právnickou osobou, uveďte identifikaci osob s podílem v této právnické osobě</b>	-----
<b>Je-li žadatel právnickou osobou, uveďte identifikaci osob, v nichž má přímý podíl, a výši tohoto podílu</b>	-----

<b>Požadovaná částka</b>
2.000.000,- Kč (slovy: dva miliony korun českých)

<b>Účel investiční dotace</b>
koupě pozemků



**Doba čerpání investiční dotace**

2022-2023

**Doba, v níž má být dosaženo účelu**

30.6.2023

**Odůvodnění žádosti**

Na základě usnesení ZHMP č. 37/33 ze dne 26. 5. 2022 k návrhu na úpravu rozpočtu hl. m. Prahy na rok 2022 a poskytnutí účelových dotací městským částem hl. m. Prahy na projekty související s naplňováním cílů hl. m. Prahy v rámci "Strategie adaptace hl. m. Prahy na změnu klimatu" obdržela městská část Praha 12 na projekt s názvem „Revitalizace rybníku Točná – zadržování vody v krajině“ účelovou dotaci ve výši 1 mil. Kč.

O rekonstrukci a revitalizaci rybníku městská část Praha 12 usiluje, v součinnosti s vlastníky dotčených pozemků, již několik let. Důvodem je nejen obnova environmentálních funkcí vodní plochy, ale především skutečnost, že jsou do rybníku historicky záústěny dešťové vody z okolních komunikací a pozemků ve správě městské části Praha 12, což s sebou nese svůj podíl na jeho současném stavu. Do rybníku bude s největší pravděpodobností třeba zaústit i dešťové vody z nově rekonstruovaných komunikací v oblasti Točné, neboť uvedená vodní plocha je nejnižším místem lokality.


Aby městská část Praha 12 mohla projekt revitalizace rybníku dokončit, a získané finanční prostředky profinancovat, je nutné zajistit majetkoprávní vypořádání dotčených pozemků, a to formou odkupu pozemků, na kterých se rybník nachází, do vlastnictví hlavního města Prahy.

**Čestné prohlášení o skutečnosti, že jako právnická osoba 00231151 nemá v žádné právnické osobě přímý podíl a dále, že žádná osoba nemá v právnické osobě 00231151 podíl.**

Dne: 30.8.2022

Podpis statutárního orgánu:

Razítko organizace:

 




Katastr: © ČÚZK, RÚIAN: © ČÚZK

# SO 301 ODVODNĚNÍ

NOVÁ HRANICE PARCEL  
 VYJMUTÍ ČÁSTI POZEMKU 670/3  
 O PLOŠE 925 m<sup>2</sup>

RETENČNÍ NÁDRŽ  
 délka ve dně: 64,8 m  
 sklon svahů: 1:1  
 šířka ve dně: 1,0 m  
 normální hladina: hn=249,42 m n. n.  
 max. hladina: hmax=249,57 m n. n.

PRÍVODNÍHO POTRUBÍ  
 V ZPĚTNÁ KLAPKA

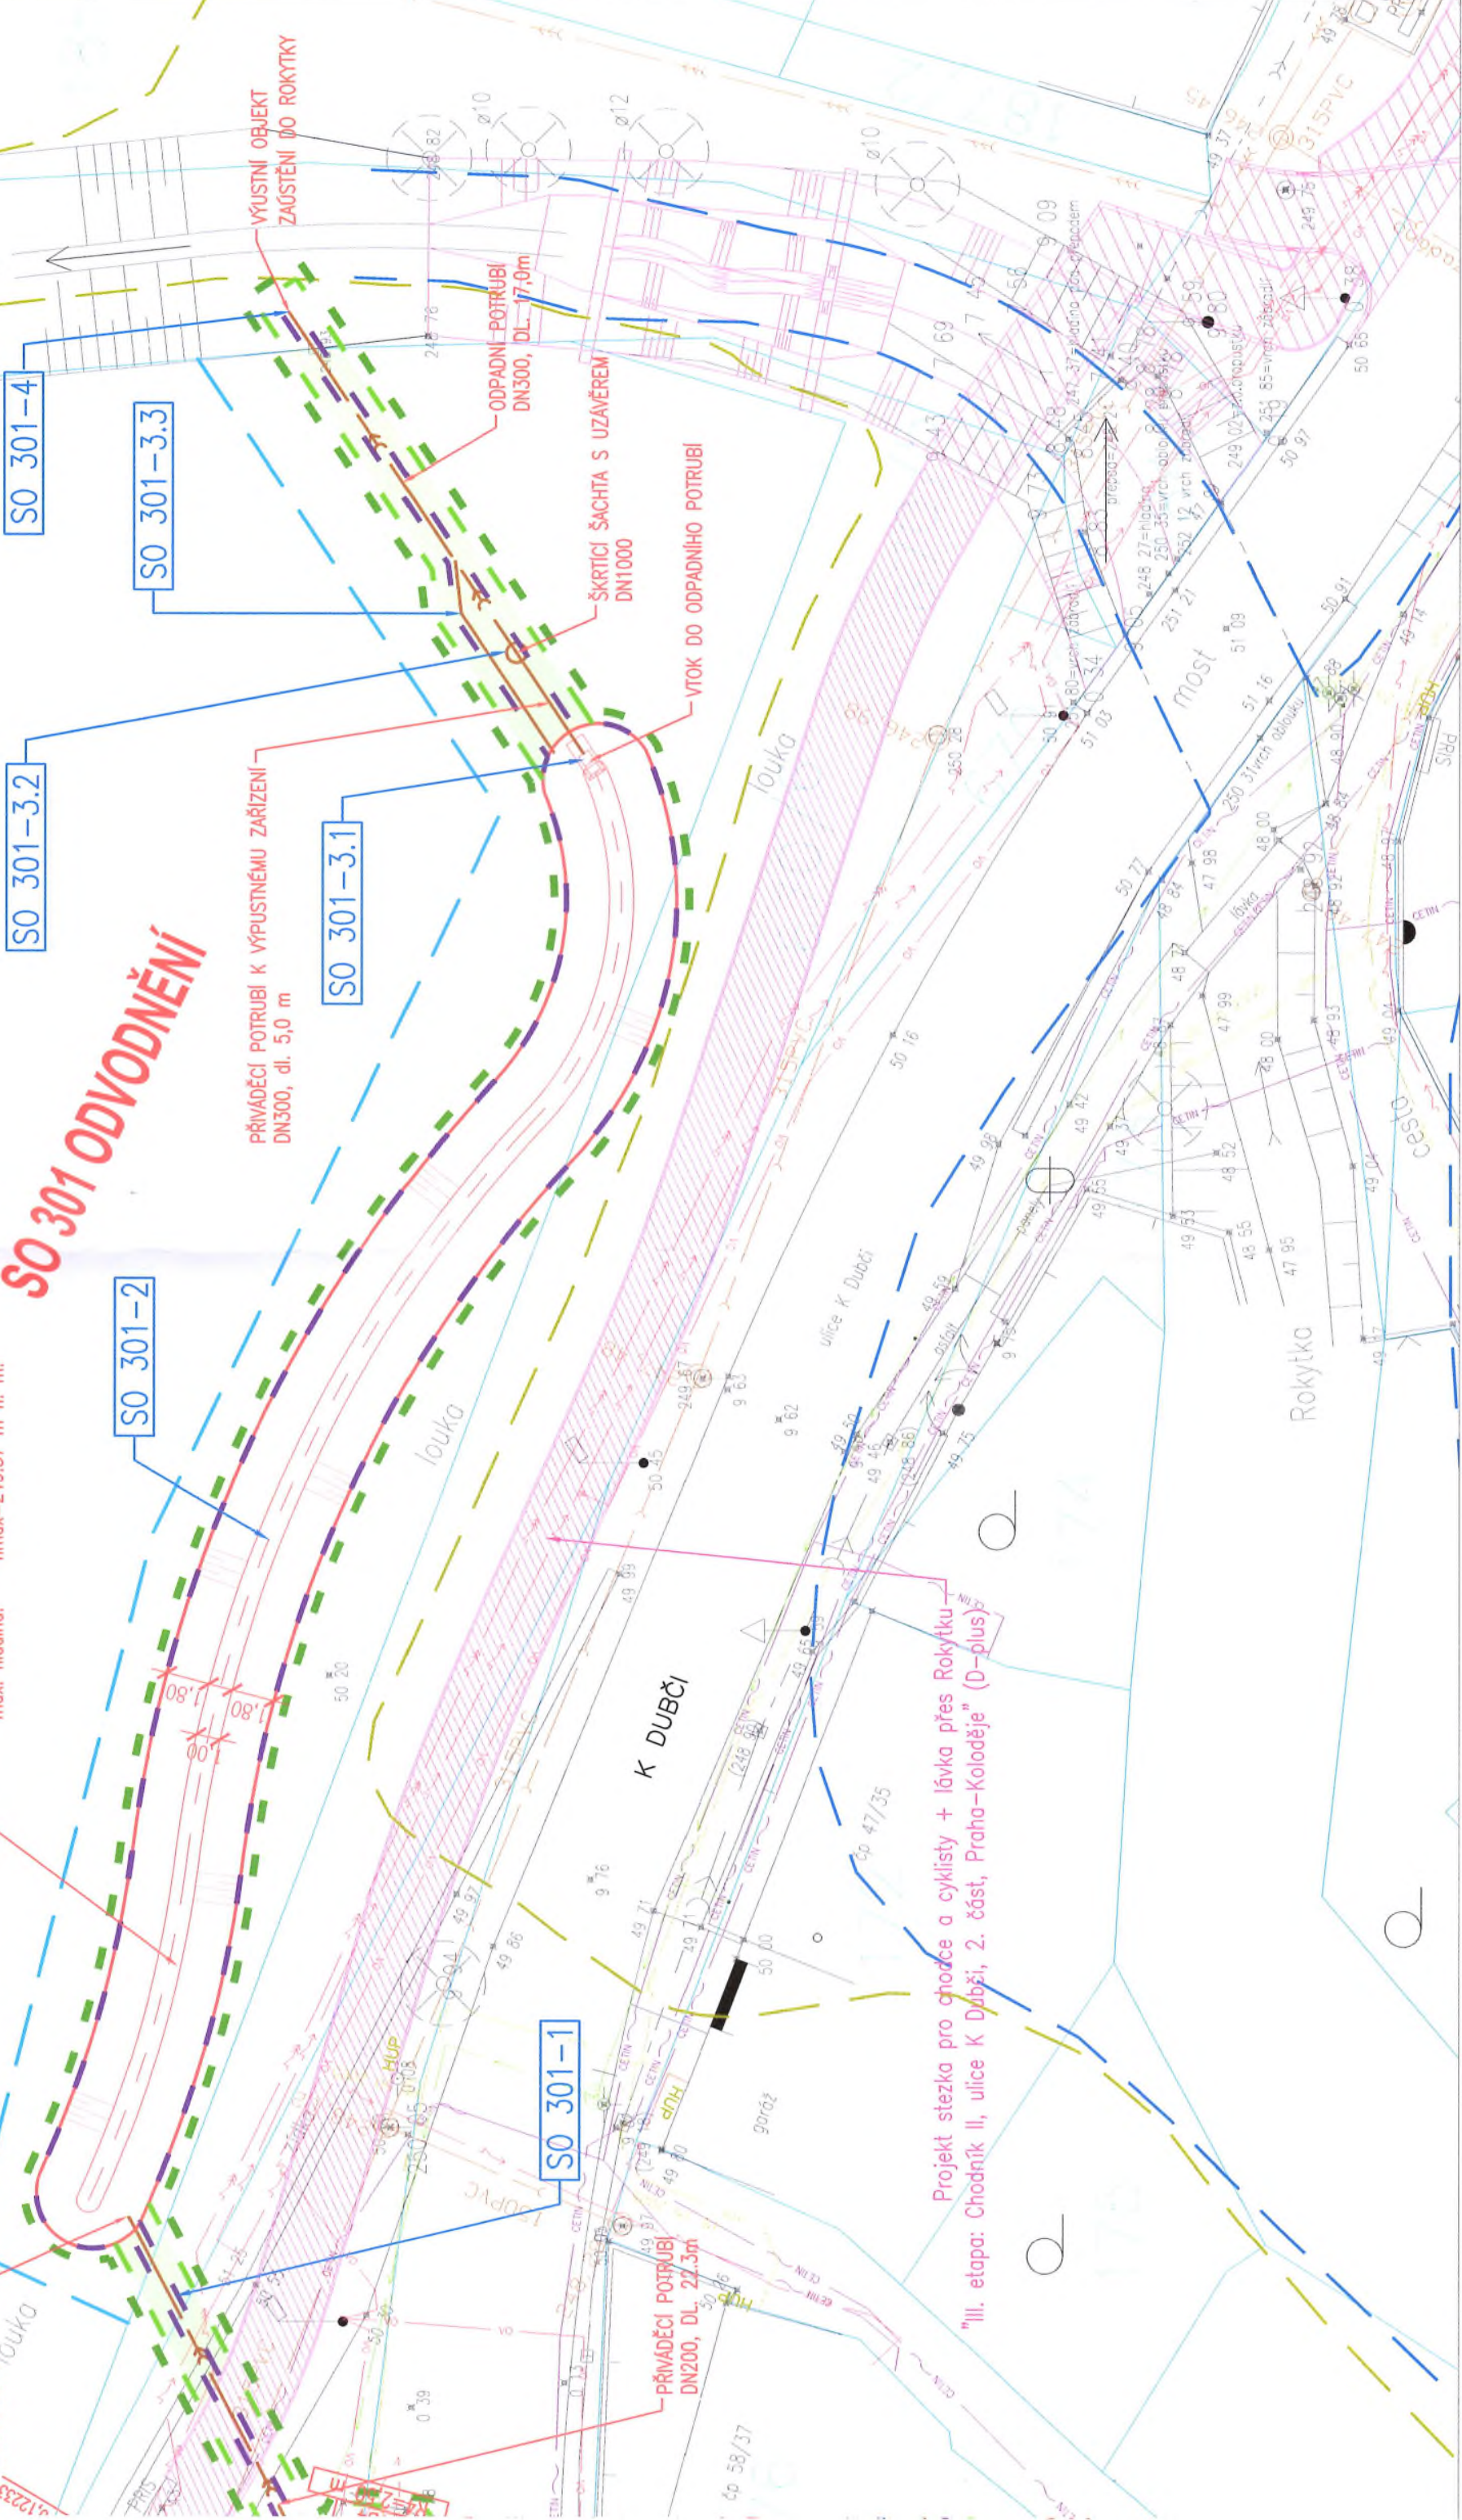

SO 301-4

SO 301-3.3

SO 301-3.2

SO 301-3.1

SO 301-2

SO 301-1

PRÍVADĚCÍ POTRUBÍ K VÝPUSTNĚMU ZÁŘÍZENÍ  
 DN300, dl. 5,0 m

ODPADNÍ POTRUBÍ  
 DN300, DL 17,0m

ŠKRTICÍ ŠACHTA S UZÁVĚREM  
 DN1000

VÝSTOK DO ODPADNÍHO POTRUBÍ

K DUBČI

Projekt stezka pro chodce a cyklisty + lávka přes Rokytku  
 "III. etapa: Chodník II, ulice K Dubčiči, 2. část, Praha-Koloděje" (D-plus)

PRÍVADĚCÍ POTRUBÍ  
 DN200, DL 22,3m

cp 58/37

cp 47/35

Rokytko

most

ulice K Dubčiči

cesto

PRIS

## SEZNAM SO

- SO 101 – CHODNÍK  
 SO 301 – ODVODNĚNÍ  
 SO 302 – DEŠŤOVÁ KANALIZACE  
 SO 701 – OPLOCENÍ

## ZÁBORY

- — — — — TRVALÝ ZÁBOR  
 - - - - - DOČASNÝ ZÁBOR  
 — — — — — HRANICE ŘEŠENÉHO ÚZEMÍ  
 — — — — — ZÁPLAVOVÉ ÚZEMÍ Q100  
 — — — — — ZÁPLAVOVÉ ÚZEMÍ Q20




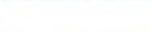
## STÁVAJÍCÍ INŽENÝRSKÉ SÍTĚ

- — — — — KANALIZACE DEŠŤOVÁ (PVK, a.s.)  
 — — — — — KANALIZACE SPLAŠKOVÁ (PVK, a.s.)  
 — — — — — VODOVOD (PVK, a.s.)  
 — — — — — PLYN – STL (PRAŽSKÁ PLYNÁRENSKÁ DISTRIBUCE, a.s.)  
 — — — — — SILNOPROUD – TRASA NN PODZEMNÍ (PRE, a.s.)  
 — — — — — SILNOPROUD – TRASA VN PODZEMNÍ (PRE, a.s.)  
 — — — — — SLABOPROUD – TRASA PODZEMNÍ (CETIN)  
 — — — — — VEŘEJNÉ OSVĚTLENÍ (TRADE CENTRE PRAHA a.s.)

## NAVRŽENÉ INŽENÝRSKÉ SÍTĚ

- — — — — KANALIZACE DEŠŤOVÁ

## LEGENDA

-  CHODNÍKOVÝ PŘEJEZD – BETON. DLAŽBA TL. 80 mm
-  HMATOVÉ ÚPRAVY PRO NEVIDOMÉ A SLABOZRACÉ
-  VEGETAČNÍ ÚPRAVY – ZATRAVNĚNÍ
-  OPRAVA VOZOVKY PODĚL NOVÉ OBRUBY
-  CHODNÍK – BETONOVÁ DLAŽBA TL. 60 mm
-  ÚPRAVA TERÉNU NA SOUKROMÝCH POZEMCÍCH
-  ULIČNÍ VPUST – NOVÁ
-  ULIČNÍ VPUST – RUŠENÁ
-  TRUBKOVÉ ZÁBRADLÍ
-  BETONOVÁ OBRUBA 150/250/1000 mm, NÁŠLAP +12 cm
-  BETONOVÁ OBRUBA 150/150/1000 mm, NÁŠLAP +2 cm
-  HRANICE POZEMKŮ A PARCELNÍ ČÍSLA DLE KATASTR. MAPY
-  STÁVAJÍCÍ HRANY
-  NOVÉ OPLOCENÍ –BETONOVÉ PROLÉVANÉ TVAROVKY

## POZNÁMKY:

- ZÁKRES INŽENÝRSKÝCH SÍTÍ JE POUZE ORIENTAČNÍ.
- PŘED ZAHÁJENÍM STAVBY JE NUTNO VYŽÁDAT VYTYČENÍ, ZPŮSOB OCHRANY A DOZOR OD SPRÁVCŮ STÁVAJÍCÍCH INŽENÝRSKÝCH SÍTÍ V PROSTORU VÝSTAVBY.
- PODZEMNÍ INŽENÝRSKÉ SÍTĚ VEDOUcí V MÍSTECH VJEZDŮ BUDOU ULOŽENY DO CHRÁNIČKY.



Souřadnicový systém JTSK, výškový systém Bpv

**d plus**

PROJEKTOVÁ A INŽENÝRSKÁ A.S.

Sokolovská 16/45A, 186 00 Praha 8 - Karlín  
 tel. +420 221 873 111, fax. +420 221 873 247

www.d-plus.cz  
 d-plus@d-plus.cz



MÚ (OÚ): ÚMČ Praha Koloděje	Kraj: Hlavní město Praha	Datum:	09/2019
Investor: MČ Praha - Koloděje, K Jízdnárně 9/20, 190 16 Praha 9 Koloděje		Stupeň:	DUR+DSP
Zakázka: <b>II. ETAPA: CHODNÍK II</b> <b>ULICE K DUBČI, 1. ČÁST, PRAHA-KOLODĚJE</b>		Číslo zakázky:	3850/2016
		Měřítko:	1:250
		Počet formátů A4:	6
Obsah: <b>KOORDINAČNÍ SITUAČNÍ VÝKRES</b>		Číslo přílohy: <b>C.3</b>	Revize: -



### Legenda - Komunikace:

- Vozovka plná konstrukce: ACO 11+ 40mm, spojovací postřik 0,5kg/m<sup>2</sup>, ACP 16+ 60mm, spojovací postřik 1,0kg/m<sup>2</sup>, SC C8/10 150mm, ŠDA 150mm
- Oprava povrchu vozovky: ACO 11+ 40mm, spojovací postřik 0,5kg/m<sup>2</sup>, ACP 16+ 60mm, spojovací postřik 0,5kg/m<sup>2</sup>, fréza 100mm
- Pojížděné dlážděné plochy: žulová kostka drobná do koružkového vzoru 120mm, lože z DDK 40mm, SC C8/10 150mm, ŠDA 150mm, ŠDB 90mm (dopl.)
- Odrážné proužky: žulová kostka drobná do řádkového vzoru 80mm, lože z DDK 40mm, PB II 150mm, ŠDA 150mm dopl.
- Sjezdy: betonová skladebná dlažba 80mm (antracit), lože z DDK 40mm, PB II 150mm, ŠDA 150mm (dopl.)
- Chodníky: betonová skladebná dlažba 60mm (šedá), lože z DDK 40mm, ŠDA 150mm, ŠDB 100mm (dopl.)
- Zeleň, ohumusování tl. 150mm, osetí travním semenem
- Varovné pásy: betonová skladebná dlažba reliéfní (vjezdy šedá, chodníky červená)
- Rekonstrukce stávající horské vpusť včetně napojení do stoky rybníka
- Silniční betonové obrubníky 150/250/1000 (v místech vjezdů nájezdové obrubníky 150/150/1000), do lože z betonu C 16/20 XF1 s boční opěrou
- Sadové betonové obrubníky 1000/80/250 do lože z betonu C 16/20 XF1 s boční opěrou
- Žulové krajníky 500-1000/130/200 do lože z betonu C 16/20 XF1 s boční opěrou
- Betonové palisády 160x160mm do betonového lože
- Vodorovné dopravní značení: stávající, nové
- Stávající dopravní značení
- Nové dopravní značení

### Legenda inženýrských sítí:

- PP a.s. - PLYN-STL
- PRE a.s. - NN
- PRE a.s. - VN
- THM Praha a.s.
- CETIN a.s.
- CETIN a.s. - OPT
- PVK a.s. - vodovod
- PVK a.s. - kanalizace
- PVK a.s. - kanalizace dešťová



Revize	Popis	Datum	Podpis
1	DOS	21. 5. 2021	
Souřadnicový systém: JTSK		Výškový systém: Bpv	
1234/5 k.ú: Nebušice			
<b>Městská část Praha - Nebušice, Rekonstrukce konstrukčních vrstev ulice Požárnická a přilehlých chodníků</b>			
Investor:	Městská část Praha - Nebušice	Zakázka:	37-2020
Objednatel:	Městská část Praha - Nebušice	Datum:	05-2021
Projektant:		1:250	5 A4
Kontrola:		Stupeň:	DOS
<b>KOORDINAČNÍ SITUAČNÍ VÝKRES</b>			<b>C.3.</b>

**Hlavní město Praha**  
**RADA HLAVNÍHO MĚSTA PRAHY**

**U S N E S E N Í**

Rady hlavního města Prahy

číslo 2414  
ze dne 5.9.2022

*k návrhu na poskytnutí účelové investiční dotace pro MČ Praha - Koloděje, MČ Praha 12 a MČ Praha - Nebušice z rozpočtu hl.m. Prahy v roce 2022*

**Rada hlavního města Prahy**

**I. s o u h l a s í**

1. s poskytnutím účelové investiční dotace MČ Praha - Koloděje, MČ Praha 12 a MČ Praha - Nebušice z rozpočtu vlastního hl.m. Prahy v roce 2022 dle přílohy č. 2 tohoto usnesení
2. s úpravou rozpočtu vlastního hl.m. Prahy na rok 2022 dle přílohy č. 1 tohoto usnesení

**II. u k l á d á**

1. náměstkyni primátora RNDr. Janě Plamínkové
  1. předložit Zastupitelstvu hl.m. Prahy ke schválení návrh dle bodu I. tohoto usnesení
2. MHMP - INV MHMP
  1. sledovat využití účelových dotací a postup realizace akcí dle bodu I.1. tohoto usnesení

Termín: 8.9.2022

Termín: průběžně

MUDr. Zdeněk Hřib v. r.  
primátor hl.m. Prahy

doc. Ing. arch. Petr Hlaváček v. r.  
I. náměstek primátora hl.m. Prahy

Předkladatel: náměstkyně primátora RNDr. Jana Plamínková

Tisk: R-45502

Provede: náměstkyně primátora RNDr. Jana Plamínková, MHMP - INV MHMP

Na vědomí: odborům MHMP

**Úprava rozpočtu vlastního hlavního města Prahy ve vazbě na vlastní zdroje HMP (včetně OPP)**

návrh

**II. Úprava rozpočtu výdajů včetně tř. 8 - financování (strana DAL)**

**Úprava rozpočtu kapitálových výdajů**

Odbor/Organizace	Číslo akce	Název akce	Úprava celkových nákladů (v tis. Kč)	UZ	ORJ	Úprava rozpočtu (v tis. Kč)
INV MHMP	0003106	TV Suchdol			0221	-10 000,00
		<b>C e l k e m</b>				<b>-10 000,00</b>

**III. Úprava rozpočtu výdajů - pol. 6363 - poskytnutí inv. dotace MČ HMP (strana DAL)**

Městská část	Číslo akce	Účel / Název akce	ODPA	POL	UZ	ORJ	Úprava rozpočtu (v tis. Kč)
MC Praha - Koloděje	0081889	Retenční nádrž	6330	6363	84	0216	3 000,00
MČ Praha 12	0081890	Výkup pozemku k.ú. Točná	6330	6363	84	0216	2 000,00
MČ Praha - Nebušice	0081888	Rekonstrukce komunikace Požárnická	6330	6363	84	0216	5 000,00
		<b>C e l k e m</b>					<b>10 000,00</b>

Pozn: V případě, že se celkové náklady akce nemění, tak je nutné ve sloupci vyplnit 0.  
V příslušných tabulkách je nutné vyplnit předepsané sloupce.

Příloha č. 2 k usnesení Rady HMP č. 2414 ze dne 5. 9. 2022

*návrh*

**Poskytnutí účelové investiční dotace pro MČ Praha - Koloděje, MČ Praha 12 a MČ Praha - Nebušice z rozpočtu hl.m. Prahy v roce 2022**

<b>Městská část</b>	<b>Číslo akce</b>	<b>Název akce</b>	<b>Účel</b>	<b>Částka</b>
Praha - Koloděje	81889	Retenční nádrž	realizace projektu retenční nádrže dešťové vody v Praze Kolodějích	3 000 000,00 Kč
Praha 12	81890	Výkup pozemků Točná	na úhradu majetkoprávního vypořádání pozemků v rámci akce revitalizace a rekonstrukce rybníku Točná	2 000 000,00 Kč
Praha - Nebušice	81888	Rekonstrukce komunikace Požárnická	na dokončení II.etapy rekonstrukce komunikace	5 000 000,00 Kč



# DŮVODOVÁ ZPRÁVA

## (R-45502)

Radě hl. m. Prahy je předkládán návrh na poskytnutí účelové investiční dotace pro MČ Praha – Koloděje, MČ Praha 12 a MČ Praha – Nebušice z rozpočtu hl. m. Prahy v roce 2022.

Poskytnutí účelové investiční dotace pro **MČ Praha – Koloděje** je předkládán návrh na poskytnutí účelové investiční dotace z rozpočtu hl. m. Prahy v roce 2022 ve výši 3 000 tis. Kč k probíhajícím pracím na stavbě nové lávky přes Rokytku. V této lokalitě je připravena realizace projektu retenční nádrže dešťové vody u ul. K Dubči včetně zaústění do Rokytky, tj. DSP a platné stavební povolení.

Na přípravě celého projektu se podílely Lesy Praha a odbor OCP MHMP. Retenční nádrž bude sloužit jako rezervoár pro zachycenou dešťovou vodu z ul. K Dubči ve svažitém směru od Dubče s následným regulovaným odtokem do Rokytky. Bude se jednat o výrazný stabilizační krajinoformující prvek s významnou funkcí zadržování vody v krajině. Zároveň bude nádrž sloužit jako biotop pro rostliny a zvíř. Realizací retenční nádrže dojde k výrazné lokální změně a zlepšení odtokových poměrů dešťové vody v zastavěné části v Kolodějích. Realizace bude probíhat v rámci akce č. 81889 Retenční nádrž. Žádost MČ Praha – Koloděje o investiční účelovou dotaci (viz příloha č.1 DZ) a situační plán (viz příloha č.5 DZ).

**MČ Praha 12** žádá o účelovou investiční dotaci z rozpočtu hl. m. Prahy v roce 2022 ve výši 2 000 tis. Kč na úplatné nabytí pozemků v k.ú. Točná. Jedná se o nabytí pozemků k revitalizaci rybníku Točná a tím zadržování vody v krajině. O rekonstrukci a revitalizaci rybníku městská část Praha 12 usiluje již několik let. Důvodem je nejen obnova environmentální funkce vodní plochy, ale především skutečnost, že do rybníku jsou zaústěny dešťové vody z okolních komunikací, což nese podíl na jeho současném stavu. Dále je nutno zaústit do rybníku vodu i z nově rekonstruovaných komunikací v oblasti Točné. Aby městská část mohla projekt rekonstrukce rybníku dokončit, je nutné zajistit majetkoprávní vypořádání dotčených pozemků, a to v rámci akce č. 81890 Výkup pozemku k.ú. Točná. Žádost MČ Praha 12 o investiční účelovou dotaci (viz příloha č.3 DZ) a situační plán (viz příloha č.4 DZ).

**MČ Praha – Nebušice**, pan starosta Ing. Viktor Komárek se obrací na město žádostí o účelovou investiční dotaci z rozpočtu hl. m. Prahy v roce 2022 ve výši 5 mil. Kč na II. etapu rekonstrukce komunikace Požárnická, v rámci akce č.81888 Rekonstrukce komunikace Požárnická.

I. etapa – rekonstrukce přilehlých chodníků včetně obrub bude dokončena v nejbližších dnech, a to z rozpočtu MČ Praha – Nebušice.

Žádost MČ Praha – Nebušice o investiční účelovou dotaci (viz příloha č.2 DZ) a situační plán (viz příloha č.6 DZ).

### **Stavba č. 3106 TV Suchdol**

**snížení rozpočtu o částku 10 000 tis. Kč**

V rámci tohoto TV nedojde v roce 2022 k původně předpokládanému plnění v rámci etapy 0007 Výhledy. Z toho důvodu je možné využít fin. prostředky v roce 2022 na jiné investiční akce.

**Snížení rozpočtu kapitálových výdajů INV MHMP v kap. 02 celkem o 10 000 tis. Kč**

Materiál musí být předložen Zastupitelstvu hl. m. Prahy ke schválení.

### Přílohy důvodové zprávy:

1. Žádost o poskytnutí o účelové investiční dotace MČ Praha – Koloděje
2. Žádost o poskytnutí o účelové investiční dotace MČ Praha – Nebušice

3. Žádost o poskytnutí o účelové investiční dotace MČ Praha 12
4. Situační plán k žádosti MČ Praha 12
5. Situační plán k žádosti MČ Praha – Koloděje
6. Situační plán k žádosti MČ Praha – Nebušice
7. Návrh usnesení ZHMP