


Policie České republiky  
 Krajské ředitelství policie hl. m. Prahy  
 Odbor služby dopravní policie  
 146 00 Praha 4, Konářská 7  
 - 12 -  
 Č.j. KRPA- 164 201-1 / 10d-2016-0000DZ  
 Dne: 24-06-2020 plk. Mgr. Jiří Lůpek  
 vedoucí odboru z r. kpt. Bc. Zbyněk Řezáč

MČPŘ 146 076/2020  
 MĚSTSKÁ ČÁST PRAHA 8  
 Úřad městské části  
 odbor dopravy  
 Ženklůva 35 (1)  
 180 48 Praha 8 - Libeň

Souhlasné stanovisko (obmyslu)  
 § 77 odst. 1 c) a 2 b), z.č. 361/2000 Sb.  
 a § 95 odst. 1 a c o), zák. č. 13/1997 Sb.

**DOPRAVNÍ ZNAČENÍ**  
 - varianta 1 obsahuje plné dopravní značení, vč. svislého (přenosné) a vodorovného + možnost umístění baliset do dopravních stínů  
 - z hlediska stávajícího svislého značení jsou uvedeny pouze takové, u nichž dojde k přerušení platnosti

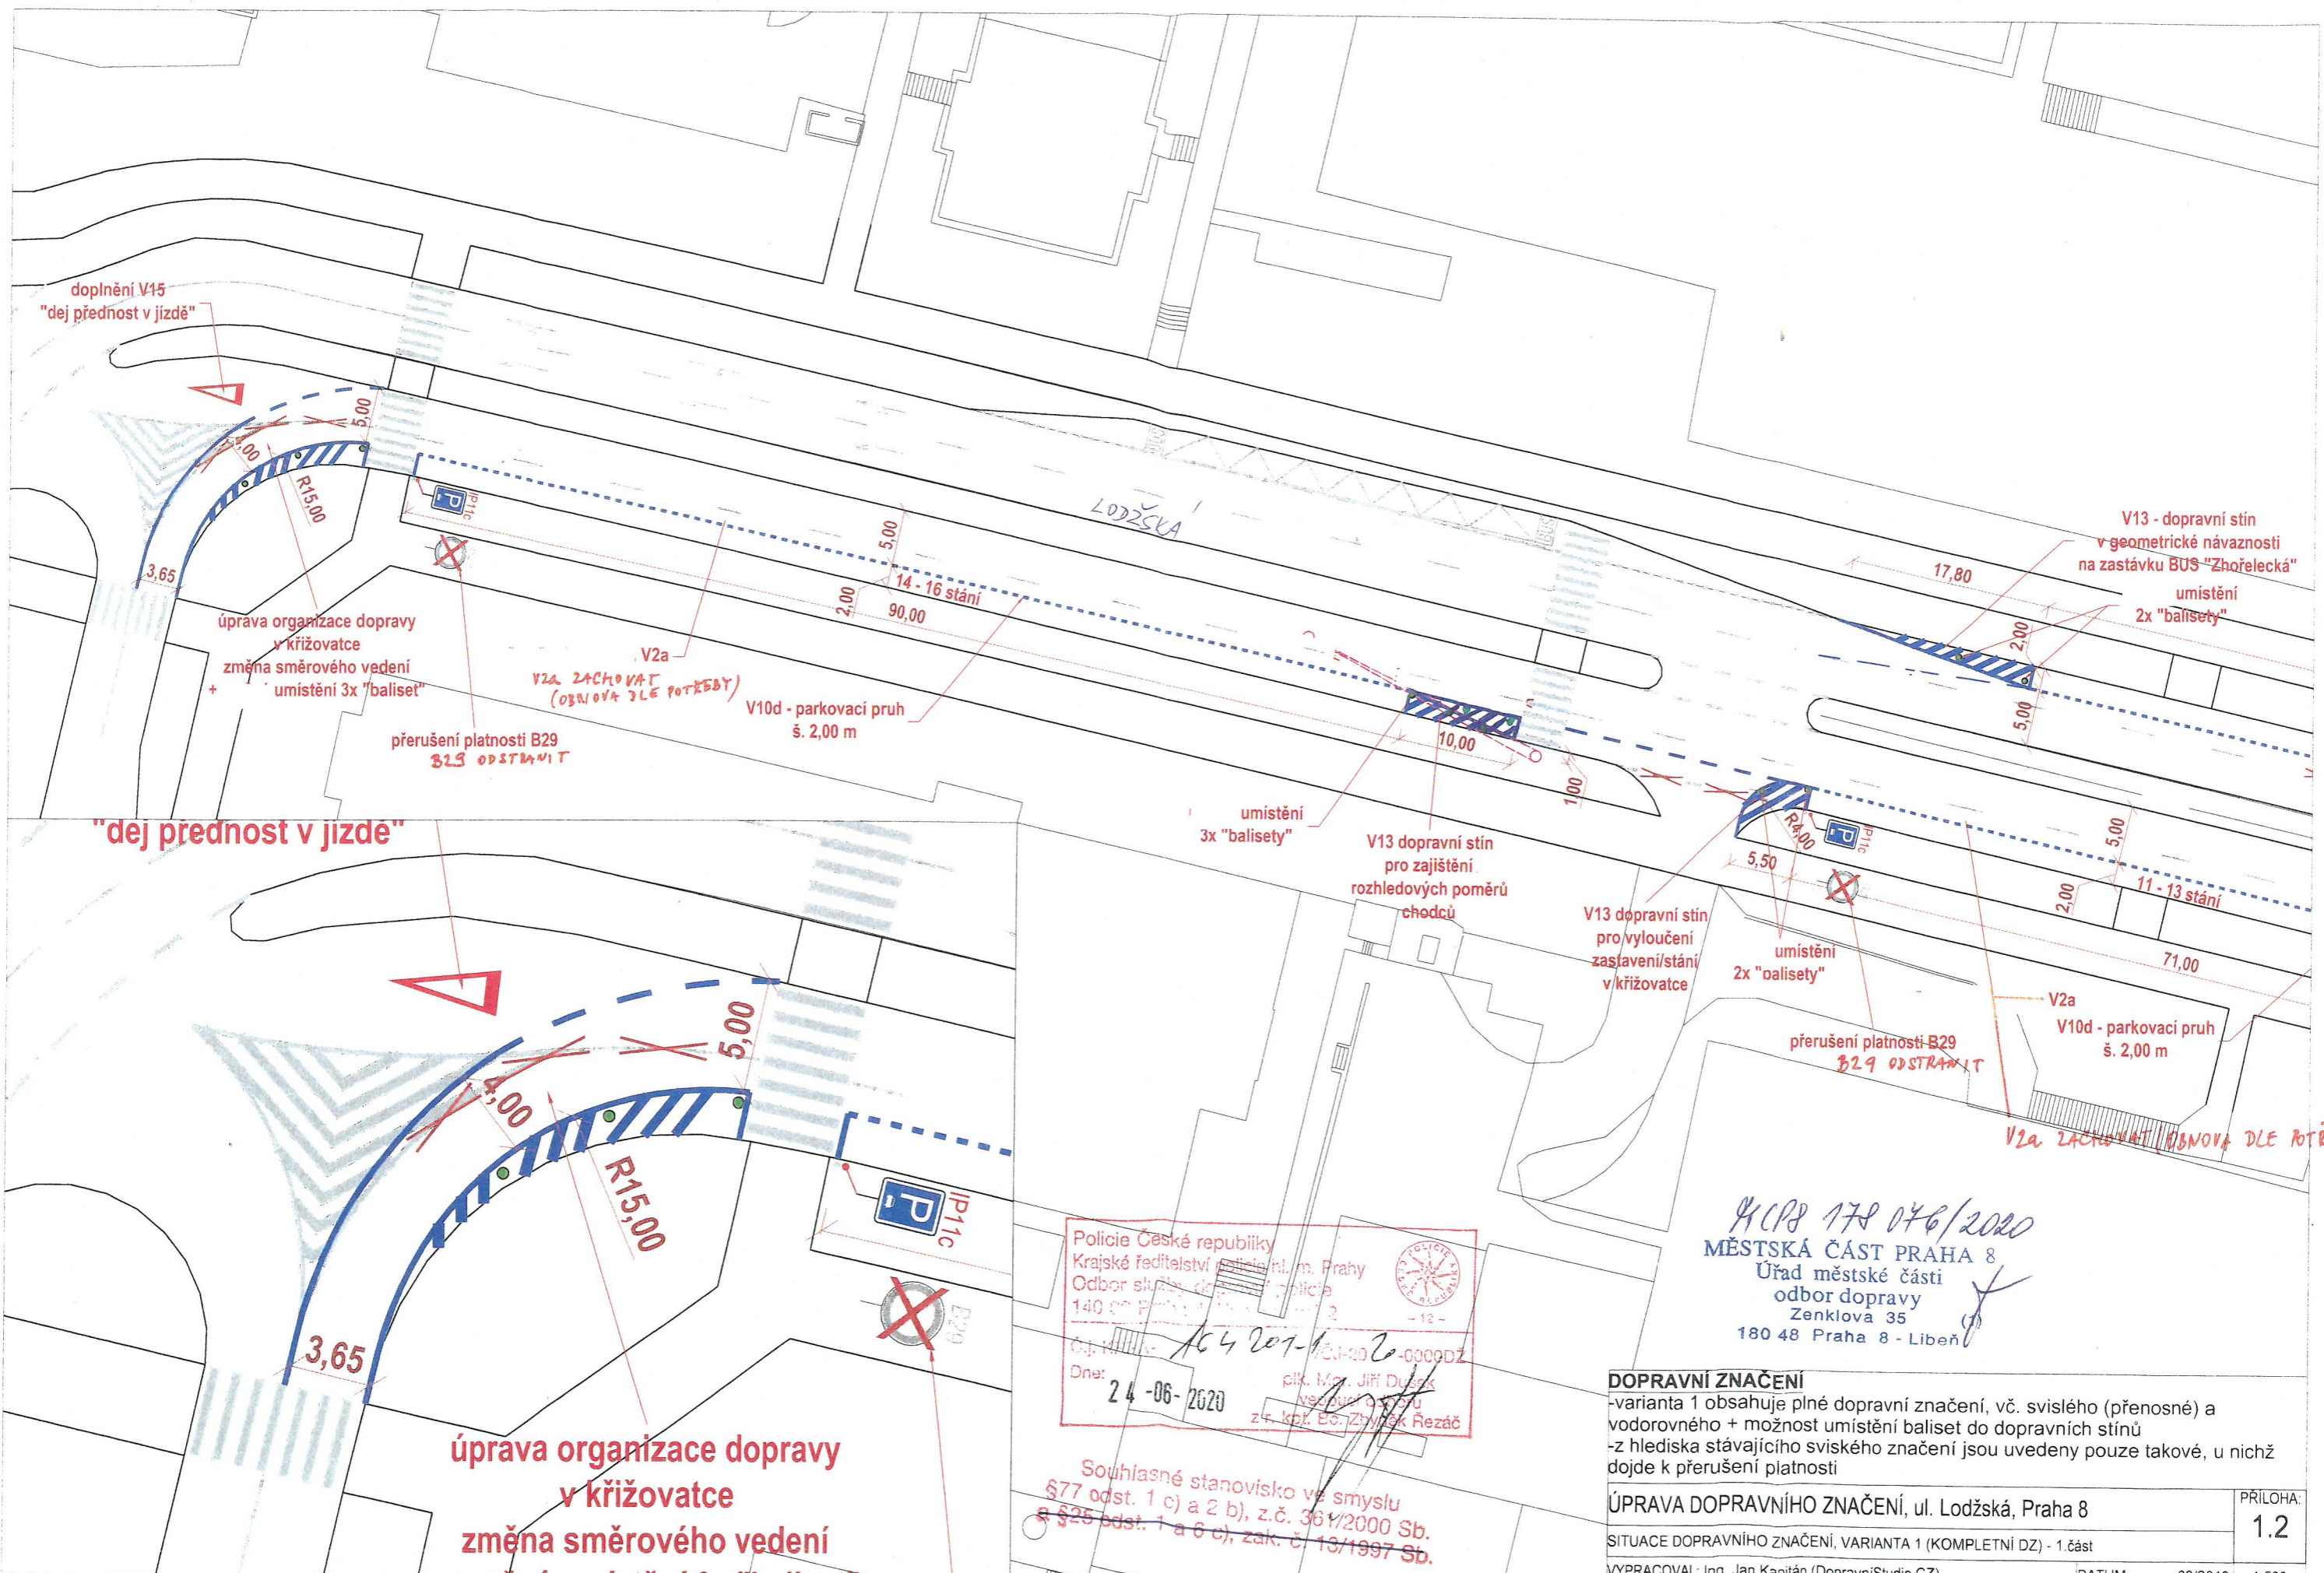

doplnění V15  
"dej přednost v jízdě"

úprava organizace dopravy  
v křižovatce  
změna směrového vedení  
umístění 3x "balisety"

V2a ZACHOVAT  
(OBNOVA DLE POTŘEBY)

přerušení platnosti B29  
B29 ODSTRANIT

V10d - parkovací pruh  
š. 2,00 m

"dej přednost v jízdě"

úprava organizace dopravy  
v křižovatce  
změna směrového vedení

umístění  
3x "balisety"

V13 dopravní stín  
pro zajištění  
rozhledových poměrů  
chodců

V13 dopravní stín  
pro vyloučení  
zastavení/stání  
v křižovatce

umístění  
2x "balisety"

přerušení platnosti B29  
B29 ODSTRANIT

V2a ZACHOVAT (OBNOVA DLE POTŘEBY)

V13 - dopravní stín  
v geometrické návaznosti  
na zastávku BUS "Zhořelecká"  
umístění  
2x "balisety"

Policie České republiky  
Krajské ředitelství policie hl. m. Prahy  
Odbor služby dopravní policie  
140 00 Praha 8 - Libeň  
Č.j. M-1/17-01-0000DZ  
Dne: 24-06-2020  
plk. Mgr. Jiří Dušek  
z f. kpt. Bc. Zbyněk Řezáč


Souhlasné stanovisko ve smyslu  
§77 odst. 1 c) a 2 b), z.č. 361/2000 Sb.  
a §25 odst. 1 a 6 c), zák. č. 13/1997 Sb.

KCPB 178 076/2020  
MĚSTSKÁ ČÁST PRAHA 8  
Úřad městské části  
odbor dopravy  
Zenklova 35  
180 48 Praha 8 - Libeň

**DOPRAVNÍ ZNAČENÍ**

-varianta 1 obsahuje plné dopravní značení, vč. svíslého (přenosné) a vodorovného + možnost umístění baliset do dopravních stínů  
-z hlediska stávajícího svíslého značení jsou uvedeny pouze takové, u nichž dojde k přerušení platnosti

ÚPRAVA DOPRAVNÍHO ZNAČENÍ, ul. Lodžská, Praha 8	PŘÍLOHA: 1.2
SITUACE DOPRAVNÍHO ZNAČENÍ, VARIANTA 1 (KOMPLETNÍ DZ) - 1.část	
VYPRACOVAL: Ing. Jan Kapitán (DopravníStudie.CZ)	DATUM: 03/2019 1:500

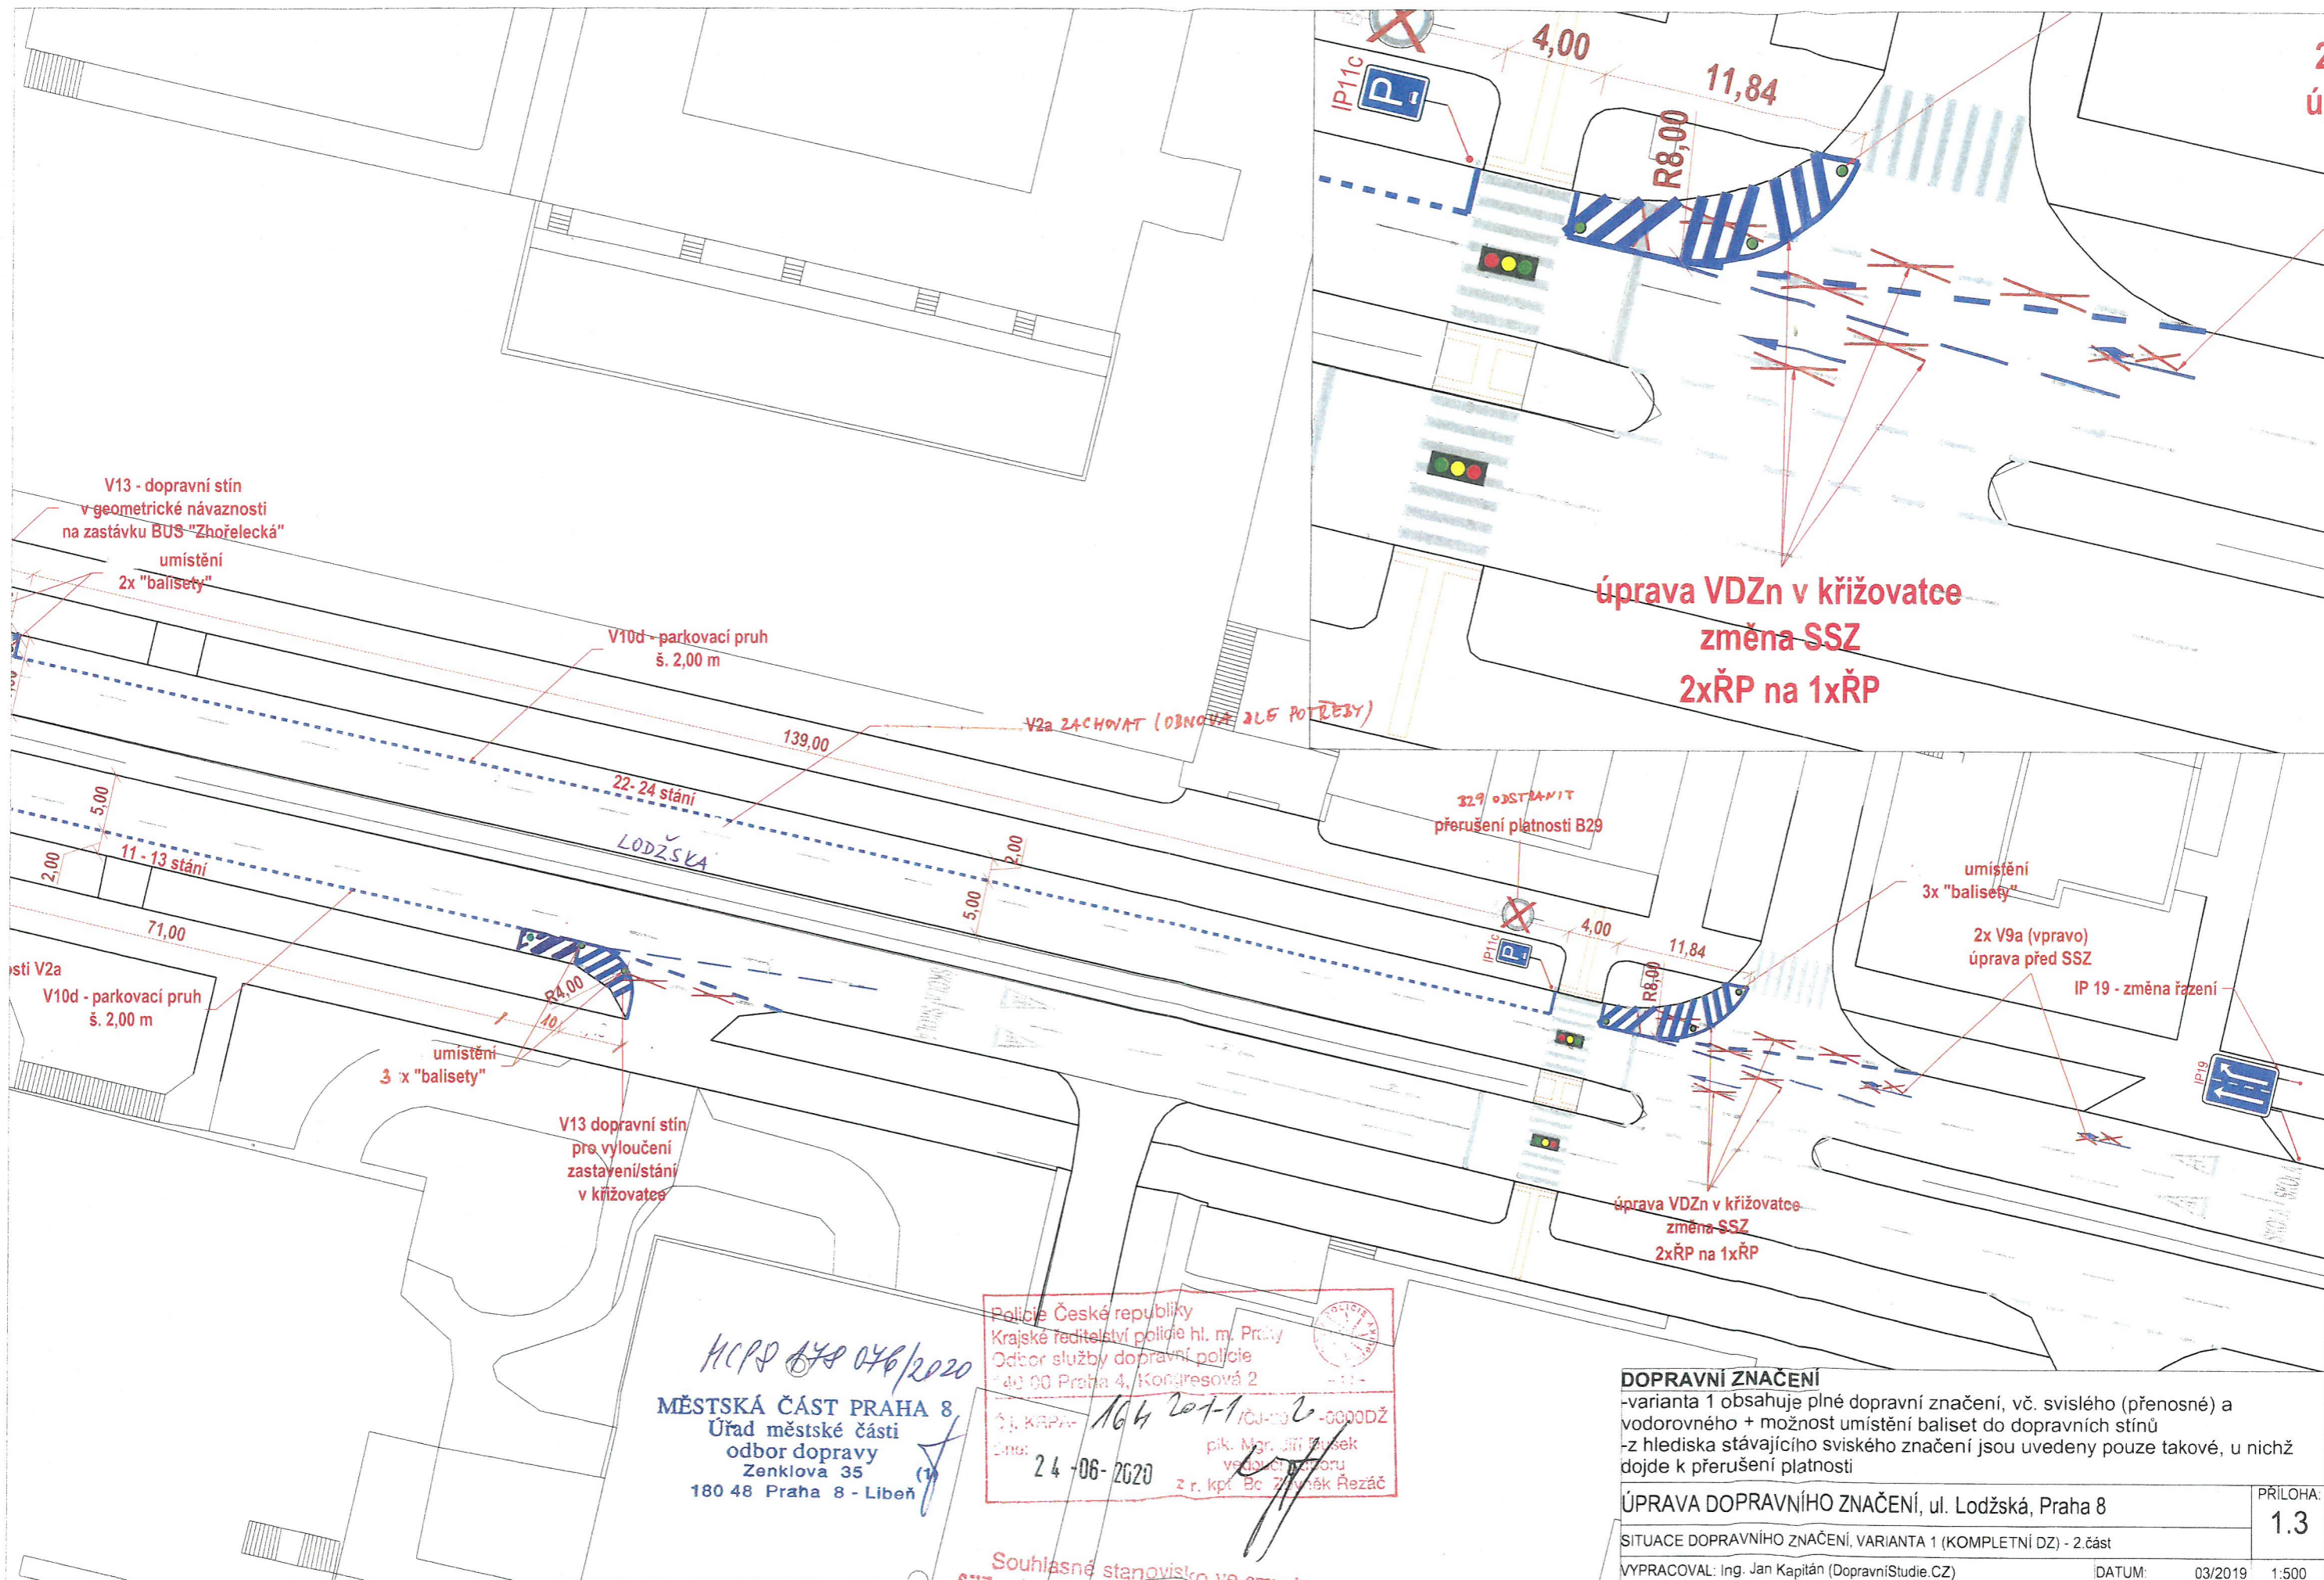

V13 - dopravní stín  
v geometrické návaznosti  
na zastávku BUS "Zhořelecká"  
umístění  
2x "balisey"

V10d - parkovací pruh  
š. 2,00 m

V2a ZACHOVAT (OBNOVA ZLE POTŘEBY)

úprava VDZn v křižovatce  
změna SSZ  
2xŘP na 1xŘP

B29 ODSTĚHNOUT  
přerušeni platnosti B29

umístění  
3x "balisey"

2x V9a (vpravo)  
úprava před SSZ

IP 19 - změna řazení

umístění  
3 x "balisey"

V13 dopravní stín  
pro vyloučení  
zastavení/stání  
v křižovatce

úprava VDZn v křižovatce  
změna SSZ  
2xŘP na 1xŘP

MČPS 048 046/2020  
MĚSTSKÁ ČÁST PRAHA 8  
Úřad městské části  
odbor dopravy  
Zenklova 35  
180 48 Praha 8 - Libeň

Police České republiky  
Krajské ředitelství policie hl. m. Prahy  
Odbor služby dopravní policie  
140 00 Praha 4, Kondresova 2  
Č. j. KRPV- 164 204-1/OJ-0000DŽ  
Dne: 24-06-2020  
pik. Mgr. Jiří Zůbek  
vedoucí odboru  
z r. kpt. Bc. Zbyněk Řezáč

**DOPRAVNÍ ZNAČENÍ**

-varianta 1 obsahuje plné dopravní značení, vč. svíslého (přenosné) a vodorovného + možnost umístění baliset do dopravních stínů  
-z hlediska stávajícího svíslého značení jsou uvedeny pouze takové, u nichž dojde k přerušeni platnosti

ÚPRAVA DOPRAVNÍHO ZNAČENÍ, ul. Lodžská, Praha 8

SITUACE DOPRAVNÍHO ZNAČENÍ, VARIANTA 1 (KOMPLETNÍ DZ) - 2.část

VYPRACOVAL: Ing. Jan Kapitán (DopravníStudie.CZ)

DATUM: 03/2019 1:500

PŘÍLOHA:  
1.3

Souhlasné stanovisko ve smyslu  
§77 odst. 1 c) a 2 b), z.č. 361/2000 Sb.  
a §25 odst. 1 a 6 c), zák. č. 13/1997 Sb.