
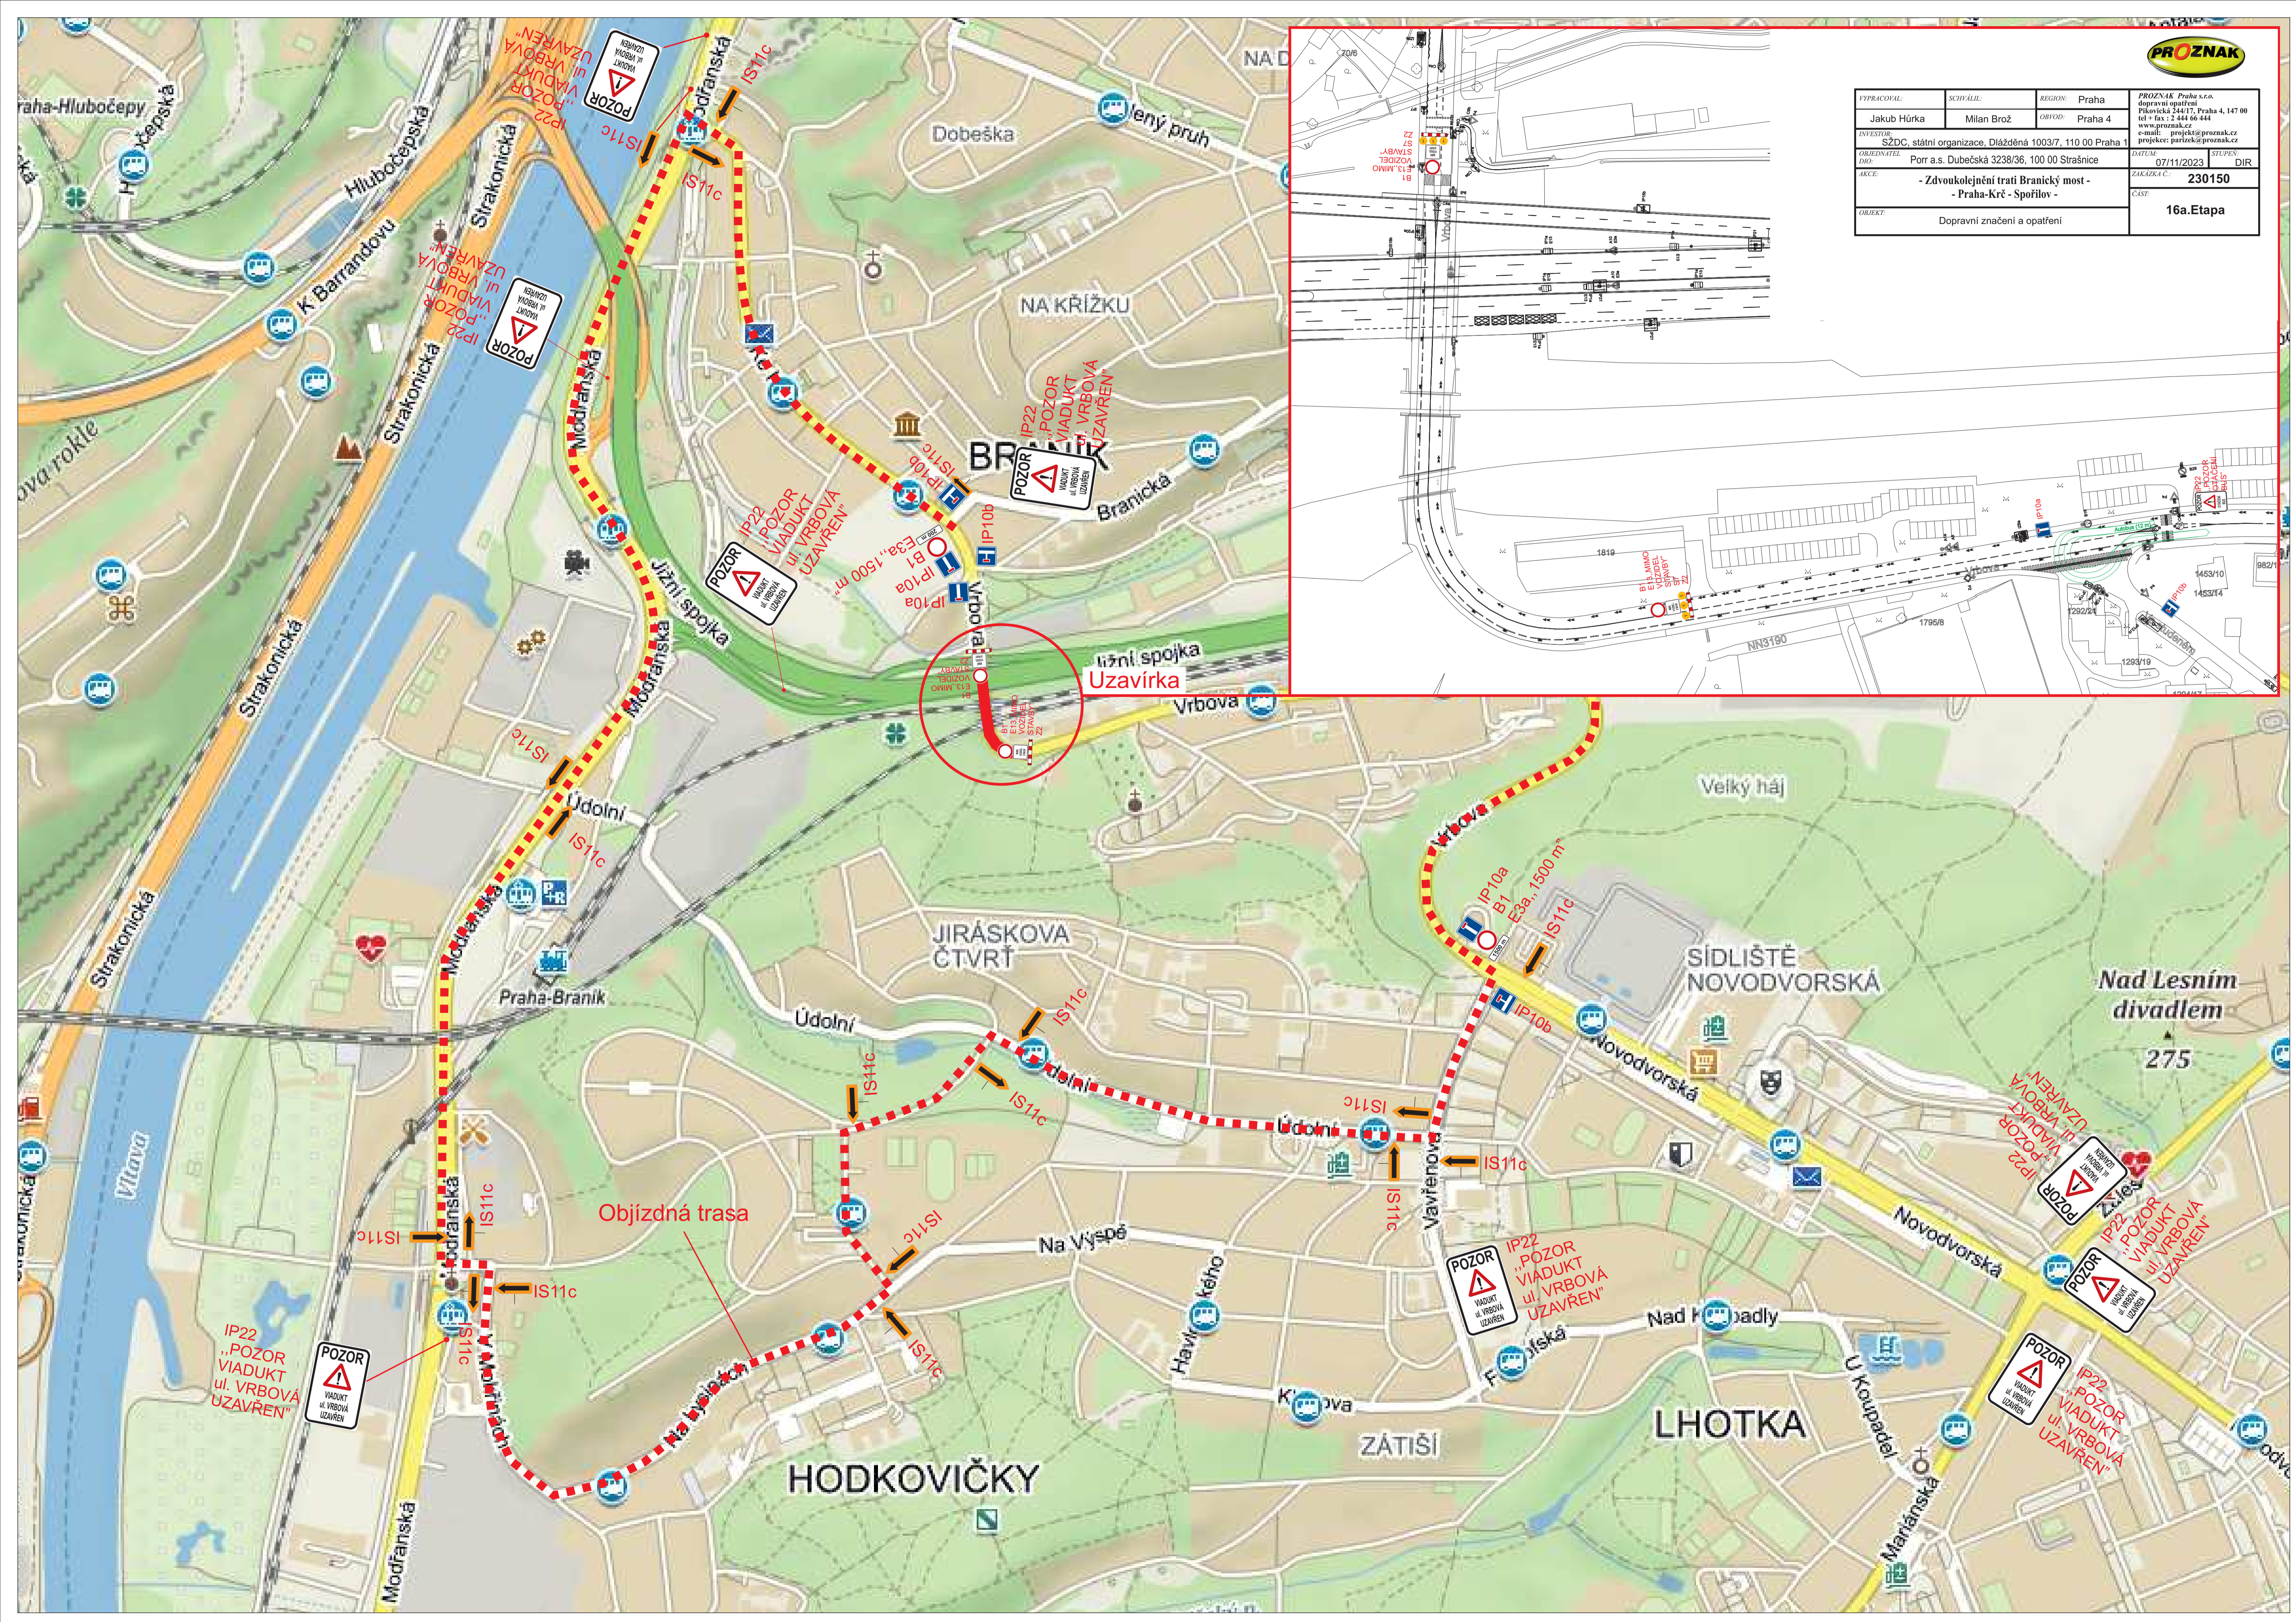


VYPRACOVAL:	SCHVÁLIL:	REGION:	Praha	PROZNAK Praha s.r.o.
Jakub Húrka	Milan Brož	OBVOD:	Praha 4	dopravní opatření Přívokická 244/17, Praha 4, 147 00 tel + fax : 2 444 66 444 www.proznak.cz
INVESTOR:	SŽDC, státní organizace, Dlážděná 1003/7, 110 00 Praha 1			e-mail: projekt@proznak.cz projekce: parizek@proznak.cz
OBJEDNATEL DPO:	Porr a.s. Dubečská 3238/36, 100 00 Strašnice			DATAUM: 07/11/2023 STUPEŇ: DIR
AKCE:	- Zdvoukolejnění trati Branický most - - Praha-Krč - Spořilov -			ZAKAZKA C.: 230150
OBJEKT:	Dopravní značení a opatření			CÍST: 16a.Etapa

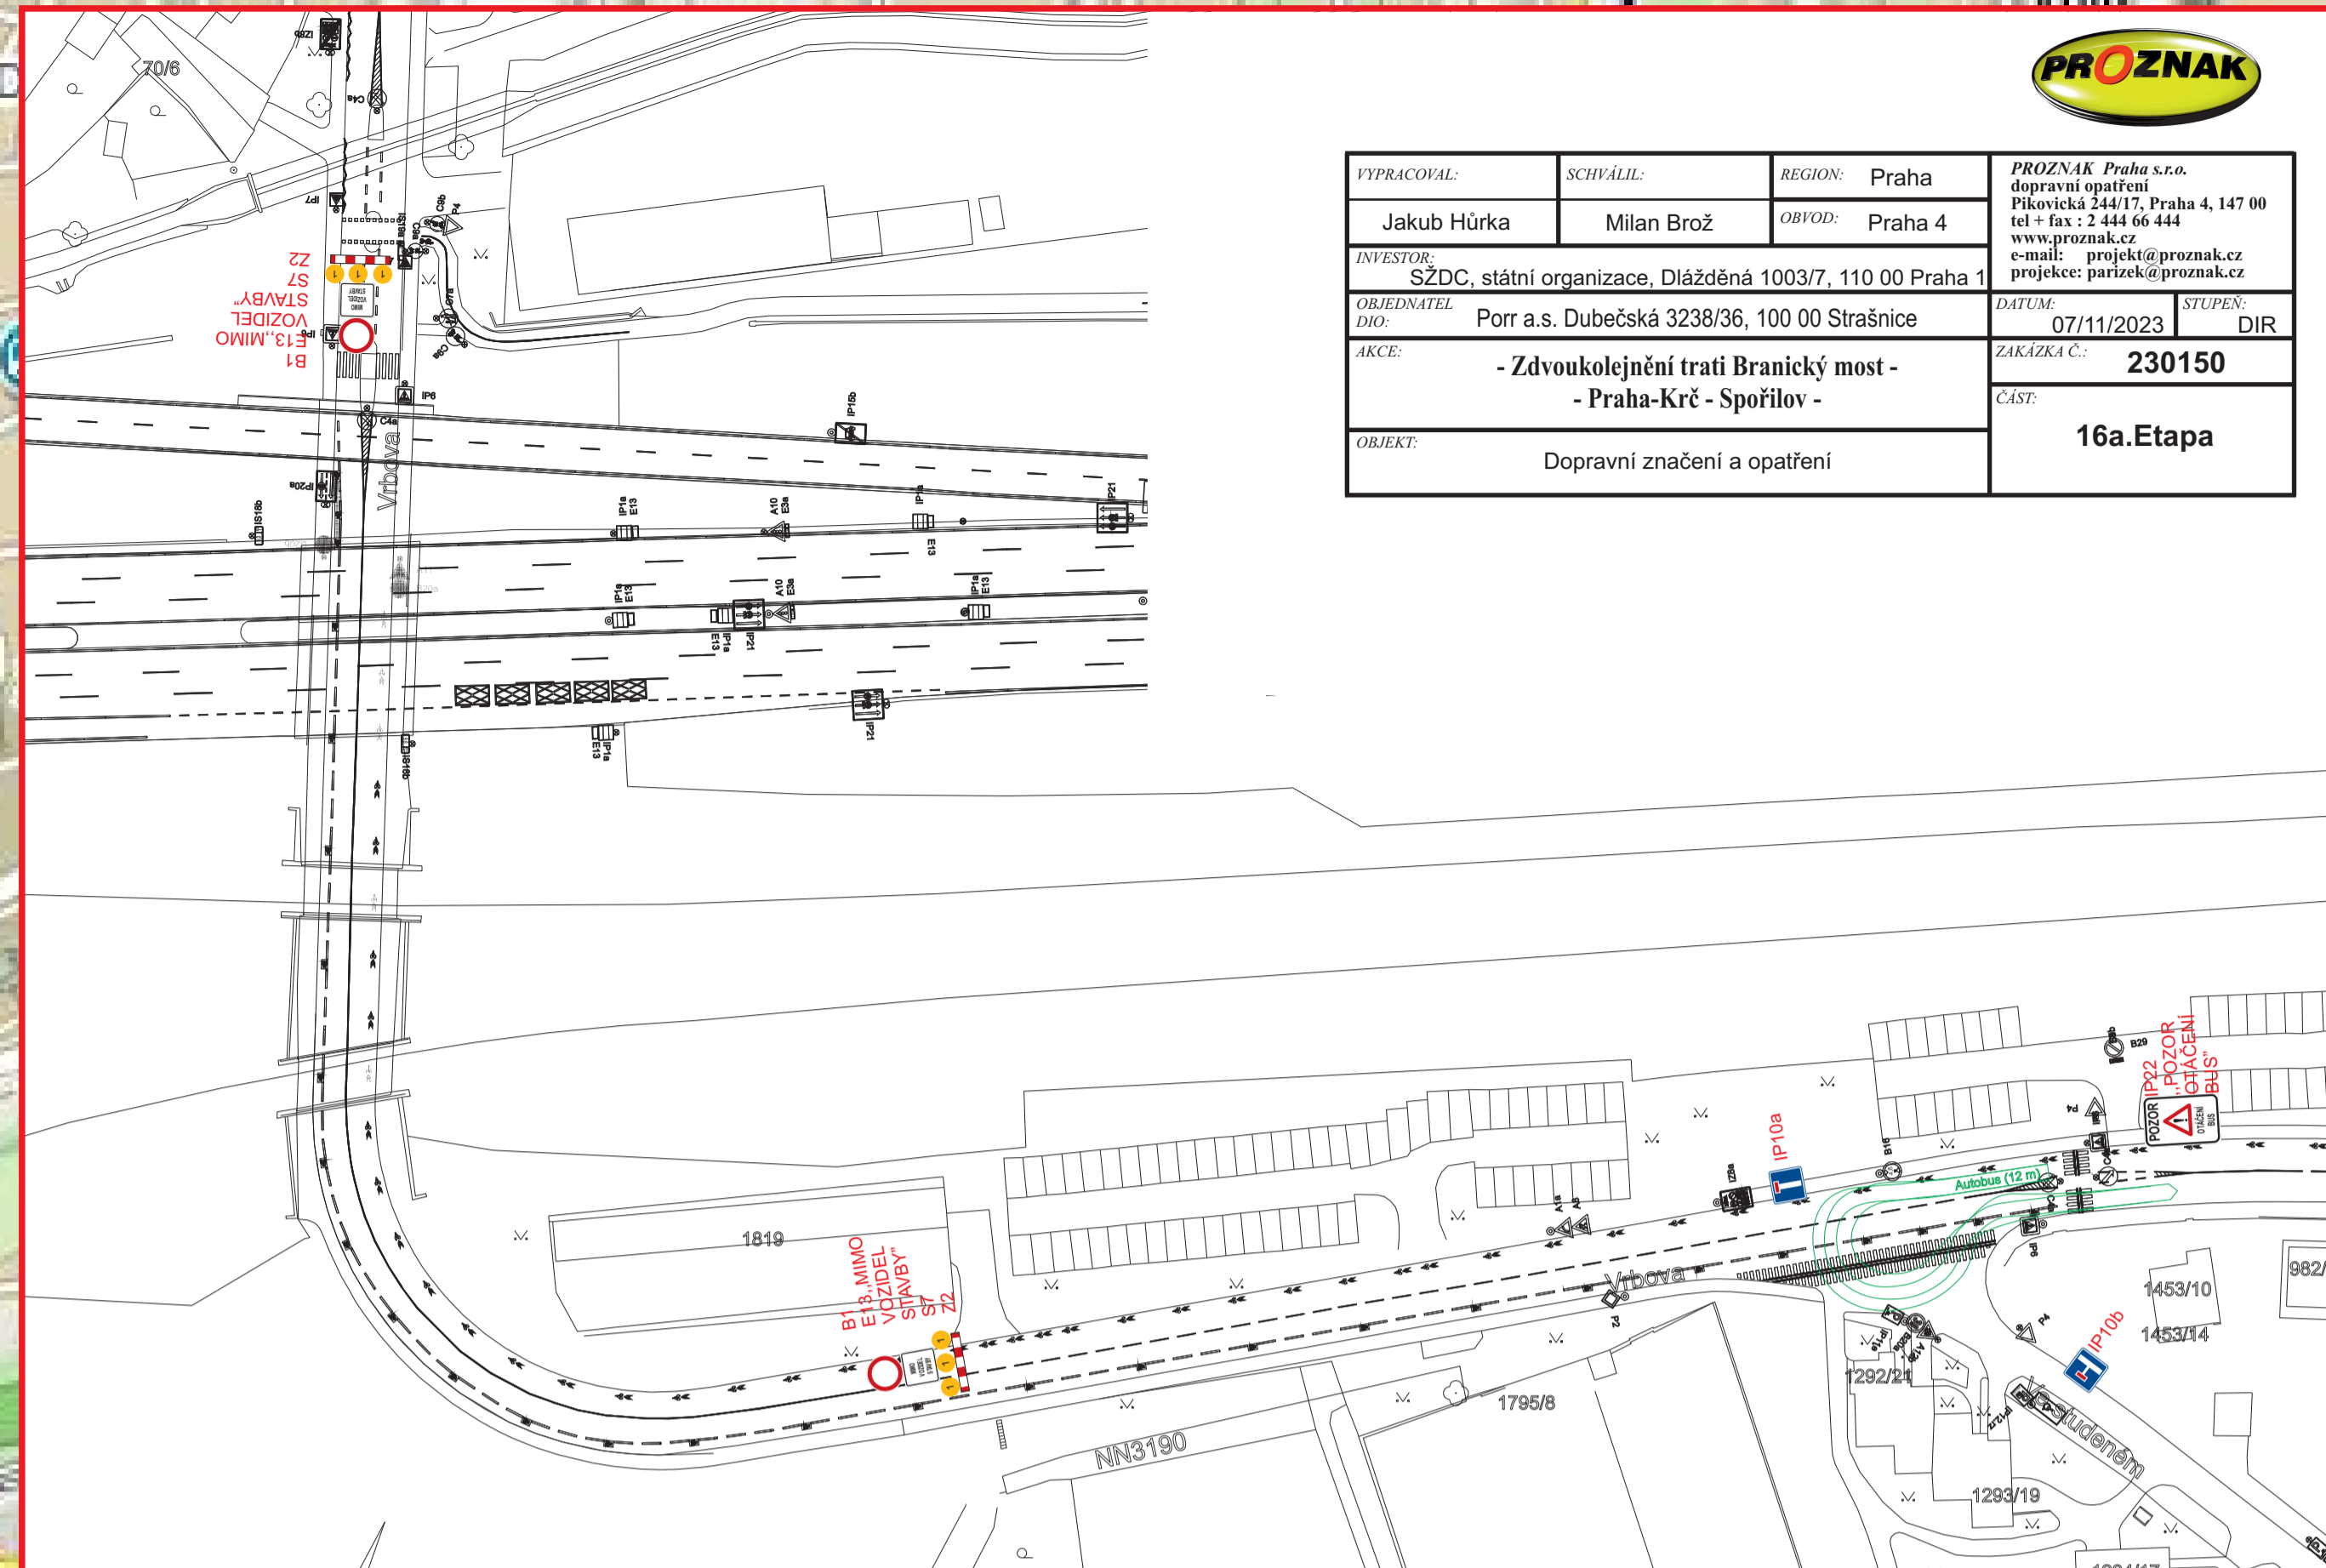

Objízdná trasa

Uzavírka

IP22
„POZOR
VIADUKT
ULI VRBOVÁ
UZAVŘEN“

POZOR
VIADUKT
ULI VRBOVÁ
UZAVŘEN

IP22
„POZOR
VIADUKT
ULI VRBOVÁ
UZAVŘEN“

IP22
„POZOR
VIADUKT
ULI VRBOVÁ
UZAVŘEN“

IP22
„POZOR
VIADUKT
ULI VRBOVÁ
UZAVŘEN“

IP22
„POZOR
VIADUKT
ULI VRBOVÁ
UZAVŘEN“

IP22
„POZOR
VIADUKT
ULI VRBOVÁ
UZAVŘEN“

IP22
„POZOR
VIADUKT
ULI VRBOVÁ
UZAVŘEN“