


Přihlašovací místa BUS od stopčáry ve vzdálenosti:
 DBA1Mx+DBA1Rx 90m (vjezd do zastávky), DBA2M+DBA2R 0m
 DBE1Mx+DBF1Lx 250m, DBEM+DBFL 50m, DBE2M+DBF2L 0m
 DBJ1Rx+DBJ1Lx 140m, DBJR+DBJL 50m, DBJ2R+DBJ2L 0m

Změny ve výstroji SSZ:

- na sloupu č. 1 se návěstidlo VA">" nahrazuje návěstidly VA + SA>
- na výložníku se návěstidlo VA">" nahrazuje návěstidly VA' + SA>'
- na sloup č. 2 se doplňuje návěstidlo VA"
- doplňuje se indukční smyčka DVA1'
- ruší se indukční smyčky DTA, DVB, DVB1, DVE

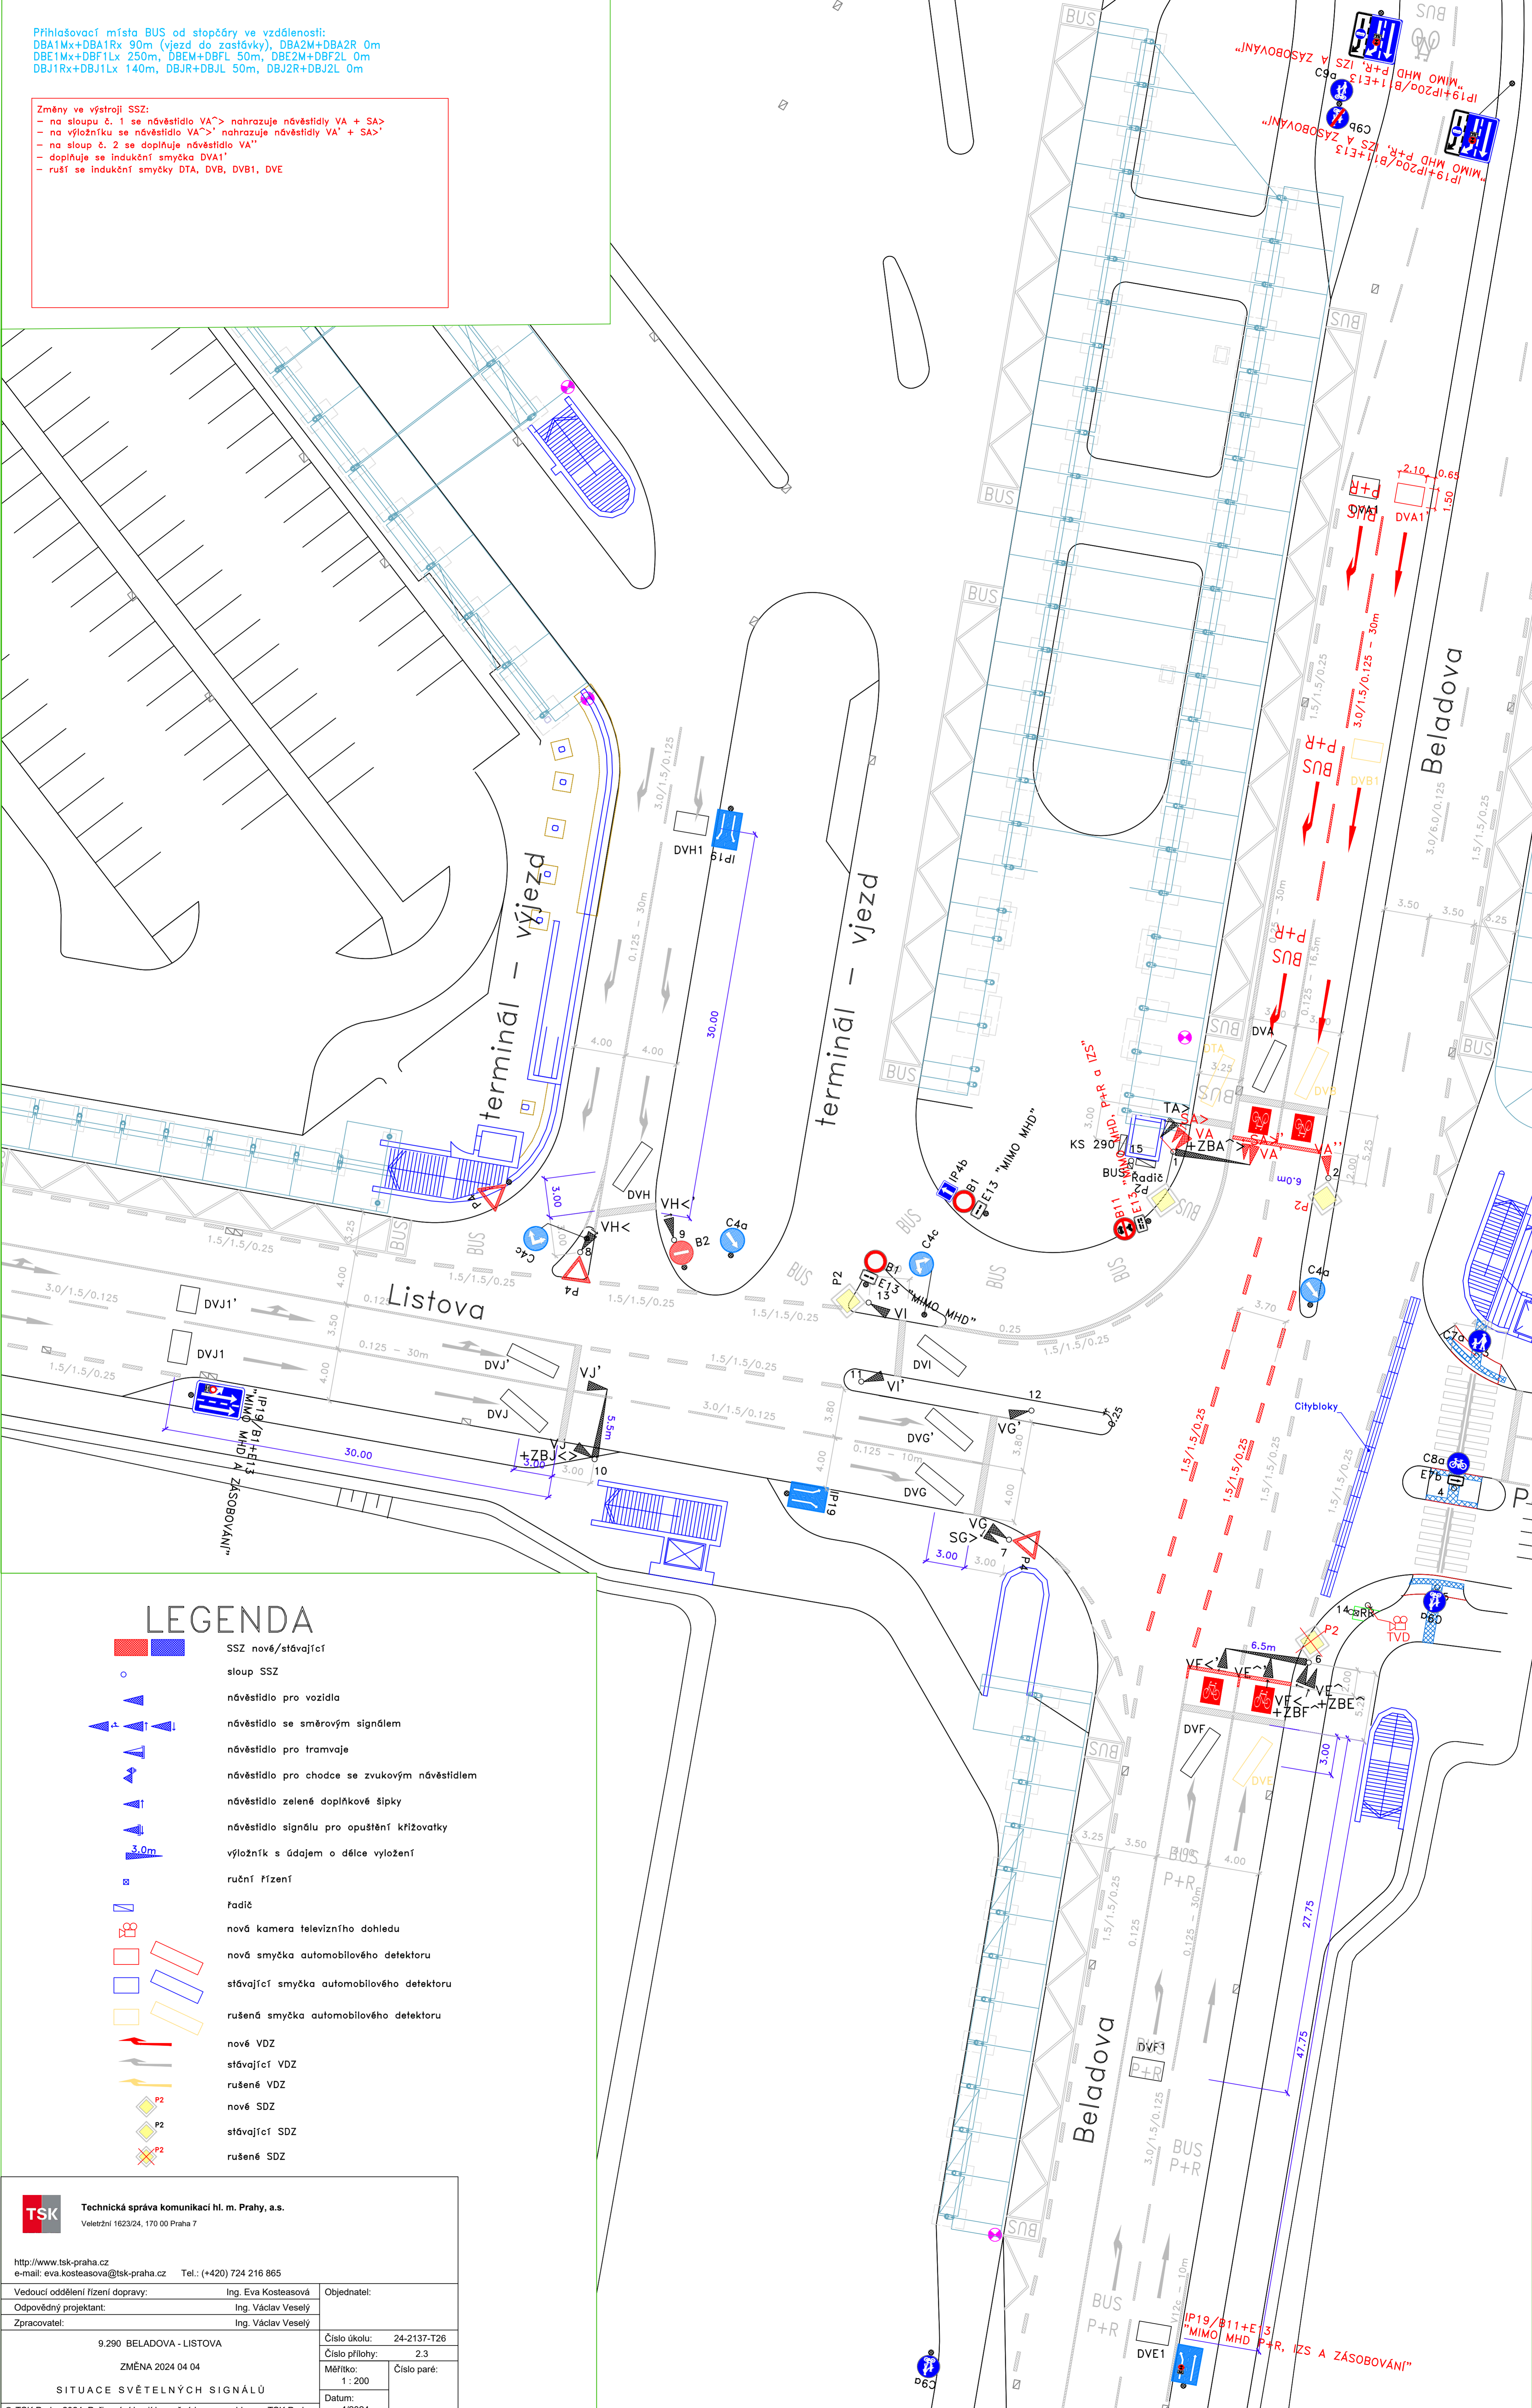

LEGENDA

- SSZ nové/stávající
- sloup SSZ
- návěstidlo pro vozidla
- návěstidlo se směrovým signálem
- návěstidlo pro tramvaje
- návěstidlo pro chodce se zvukovým návěstidlem
- návěstidlo zelené doplňkové šípky
- návěstidlo signálu pro opuštění křižovatky
- výložník s údajem o délce vyložení
- ruční řízení
- řadič
- nová kamera televizního dohledu
- nová smyčka automobilového detektoru
- stávající smyčka automobilového detektoru
- rušená smyčka automobilového detektoru
- nové VDZ
- stávající VDZ
- rušené VDZ
- nové SDZ
- stávající SDZ
- rušené SDZ

TSK Technická správa komunikací hl. m. Prahy, a.s.
 Veletřní 1623/24, 170 00 Praha 7

http://www.tsk-praha.cz
 e-mail: eva.kosteasova@tsk-praha.cz Tel.: (+420) 724 216 865

Vedoucí oddělení řízení dopravy:	Ing. Eva Kosteasová	Objednatel:
Odpovědný projektant:	Ing. Václav Veselý	Číslo úkolu:
Zpracovatel:	Ing. Václav Veselý	Číslo přílohy:
9.290 BELADOVA - LISTOVA		Měřítka:
ZMĚNA 2024 04 04		Číslo paré:
SITUACE SVĚTELNÝCH SIGNÁLŮ		Datum:
© TSK Praha 2024. Pořizování kopii je možné jen se souhlasem TSK Praha.		4/2024