


B53/2

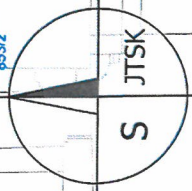

**MAGISTRÁT  
HLAVNÍHO MĚSTA PRAHY  
ODBOR POZEMNÍCH KOMUNIKACÍ A DRAH**

943/1

Příloha číslo: 1 ke spisu  
MHMP-100829 / 2024 / PKD-04 / 6

Datum: 13-06-2024 Podpis: *[Signature]*  
Mgr. Ivan Javašov

**Policie České republiky  
Krajské ředitelství policie hl. m. Prahy  
Odbor služby dopravní policie  
140 00 Praha 4, Kongresová 2**

CJ. KPRA-177870-1 / CJ-20 21-000002  
Dne: 24-05-2024  
plk. Mgr. Jiří Dušek  
vedoucí oddělení


Souhlasné stanovisko ve smyslu  
§77 odst. 1 c) a 2 b), z.č. 361/2000 Sb.  
a §25 odst. 1 a 6 c), zák. č. 13/1997 Sb.

**DOPRAVNÍ ZNAČENÍ**  
PROJEKTOVÁ KANCELÁŘ  
PRÁŽSKÉ SLUŽBY

**PRÁŽSKÉ SLUŽBY**

**VÝMĚNA UZÁVĚR V ROZDĚLOVACÍ KOMŮRE**  
Ulice Nádražní x Za Ženskými domovy, Praha 5

Josef CHLAŠ  
Datum: 4/7/2024  
Jedlák: 1:500  
C. Jankovský  
MÁVŠH DIO

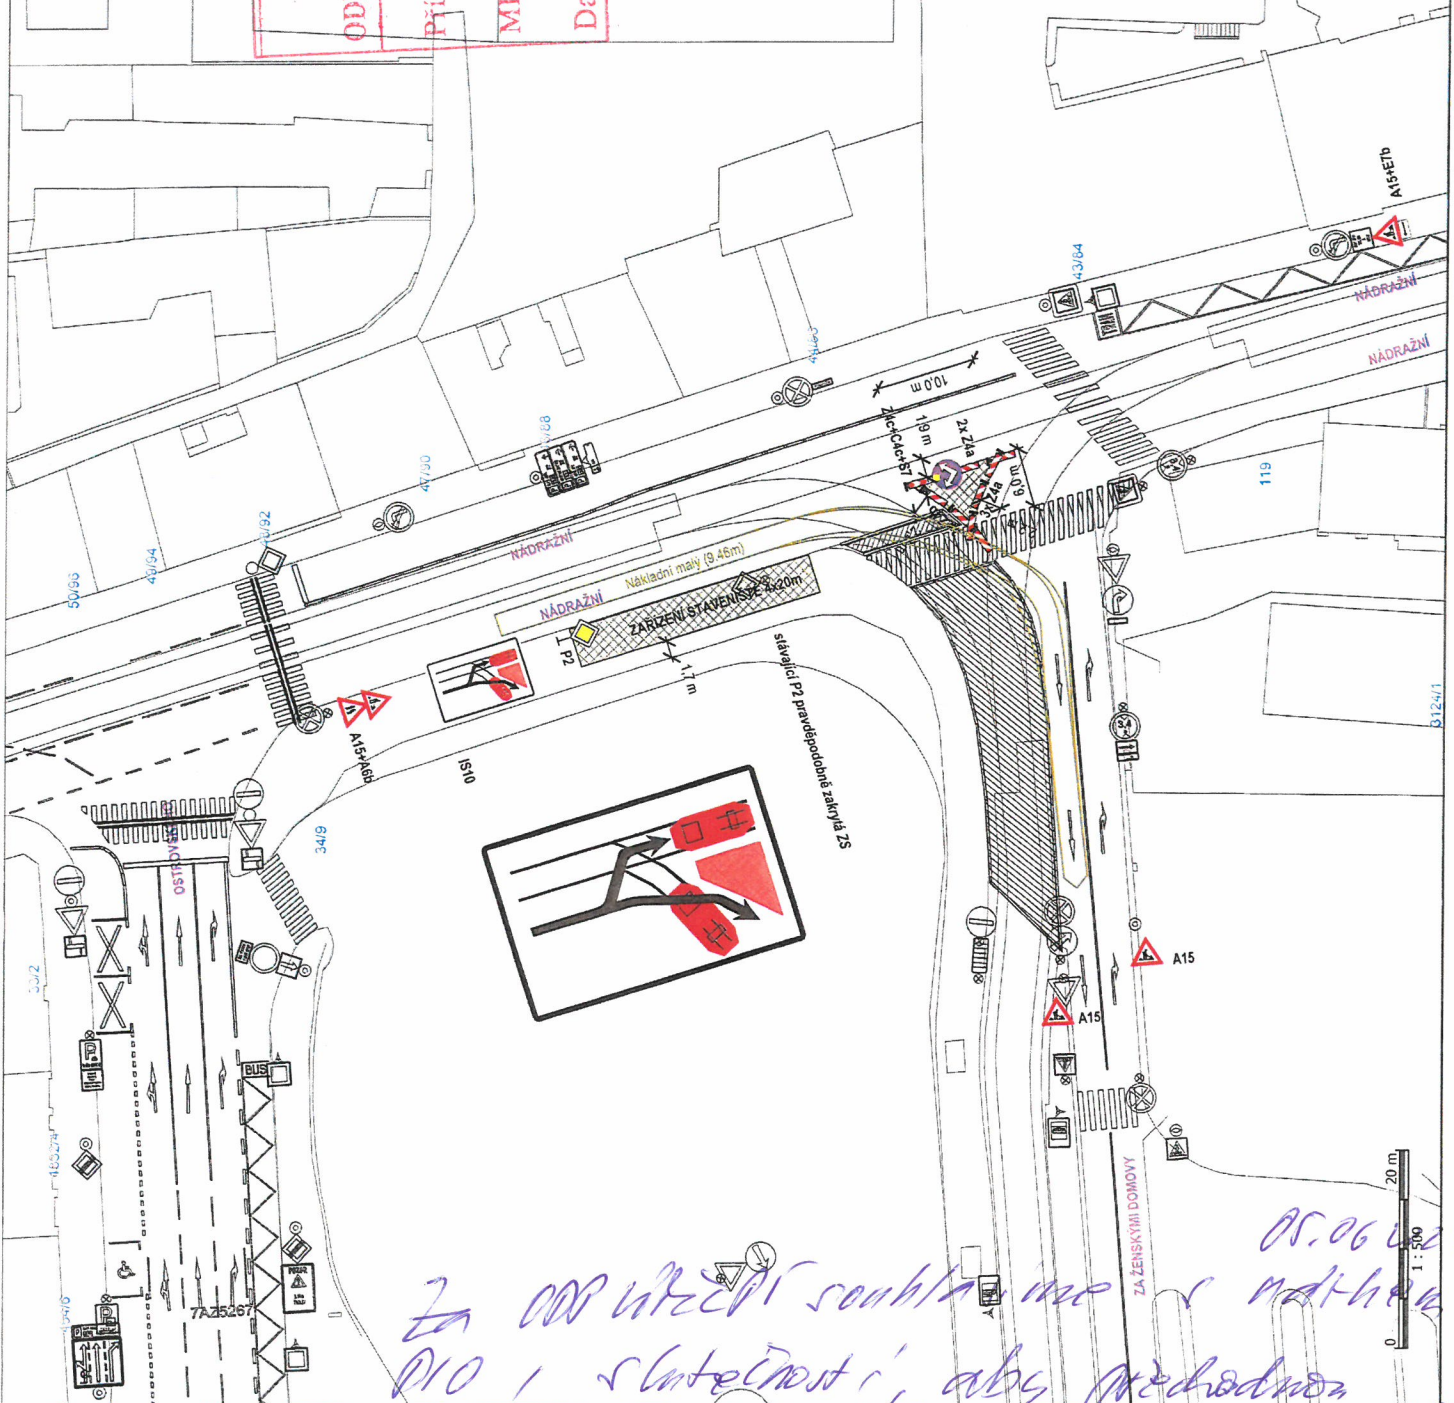


05.06.2024  
1:500