


OBJEDNATEL:		PROJEKT ISA spol. s r.o.	
INVESTOR:		Pražská Plynárenská Distribuce a.s.	
HLAVNÍ PROJEKTANT		AUTORIZACE:	
 ASTRA projekt, s.r.o. obor dopravní stavby Pod Víšňovkou 1662/21, 140 00 PRAHA 4 e-mail: astraprojekt@astraprojekt.cz TEL.: 226 201 616 IČ: 242 27 820, DIČ: CZ 24227820			
HLAVNÍ INŽENÝR PROJEKTU:		PODPIS:	
Ing. Vít Pluhař			
PROJEKTANT ČÁSTI PD:		PODPIS:	
Pavel Vocásek			
STAVBA:		ČÍSLO ZAKÁZKY:	ČÍSLO KOPIE:
Stavební úpravy STL, Komořanská, Praha 12 Dopravně inženýrské opatření		DATUM DOKONČENÍ:	
		Květen 2024	
		STUPĚŇ DOKUMENTACE	
		RDS	
PŘÍLOHA:		MĚŘITKO:	ČÁST PD:
Situace rozmístění DZ č. B28		1: 1100	
		FORMÁT:	ČÍSLO PŘÍLOHY:
		A4	1.

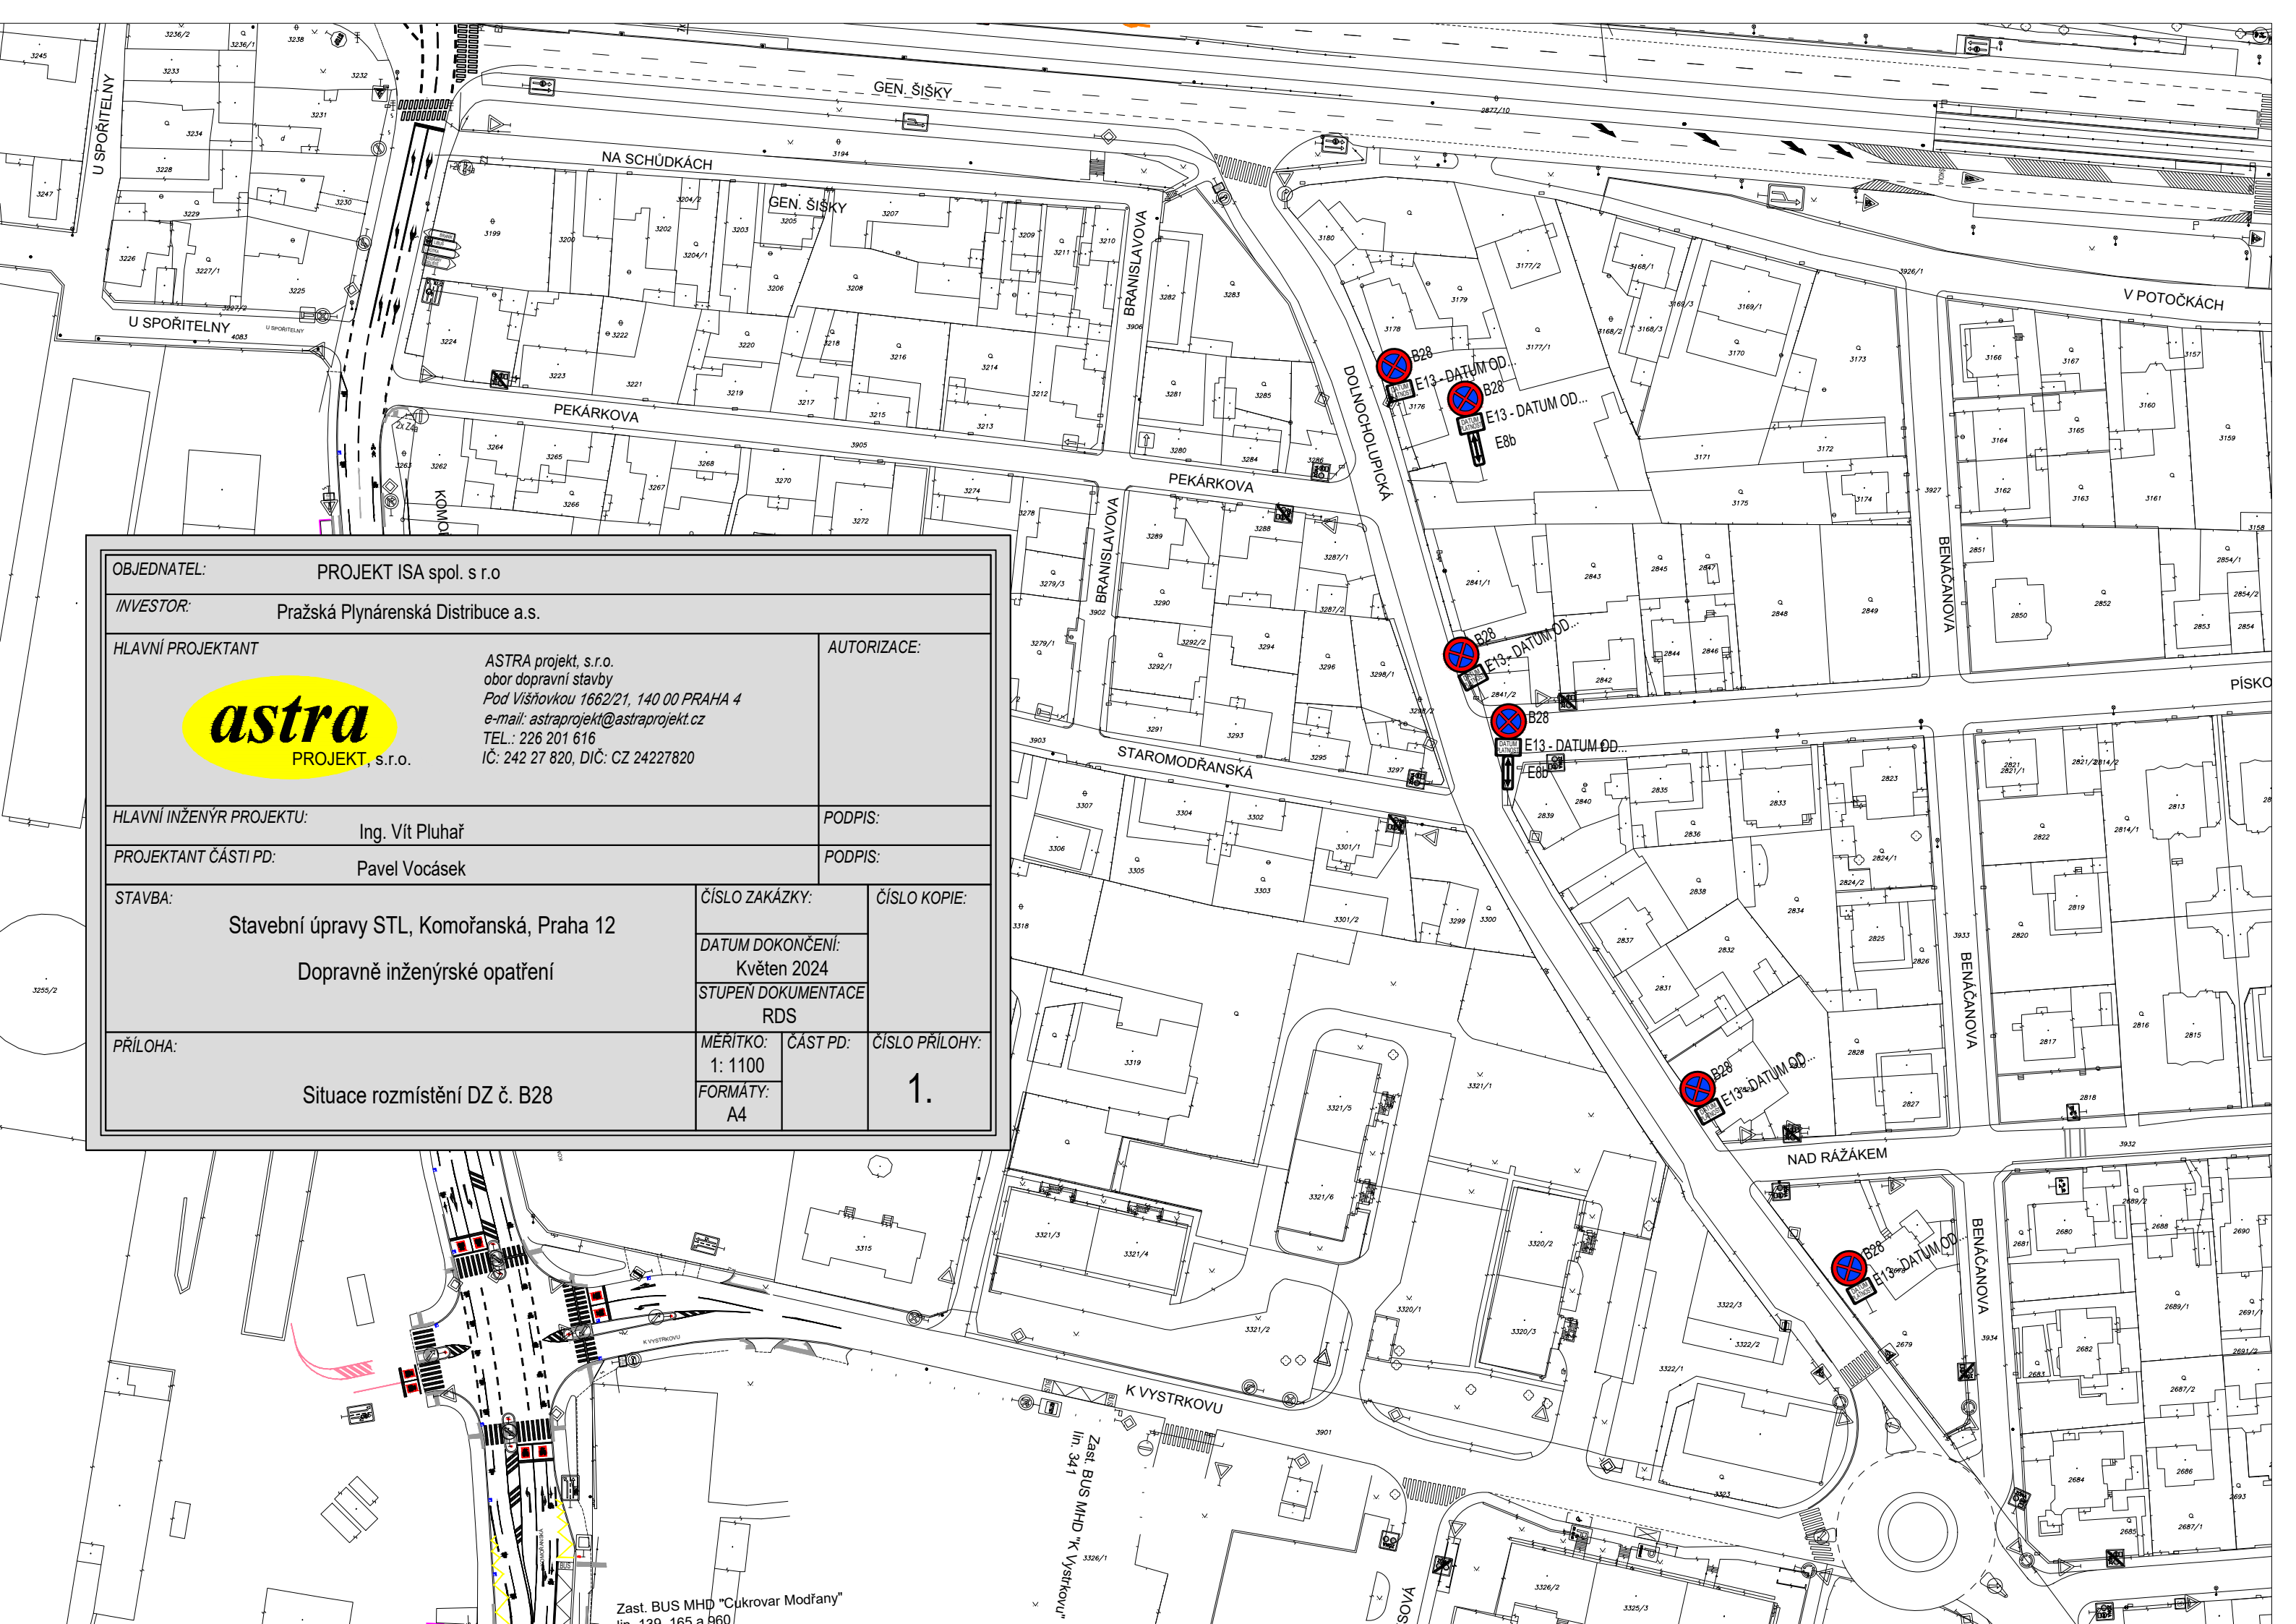

Zast. BUS MHD "Kukrovar Modřany"
lin. 129, 165 a 960