

**MAGISTRÁT  
HLAVNÍHO MĚSTA PRAHY  
ODBOR POZEMNÍCH KOMUNIKACÍ A DRAH**

Priloha číslo: 1  
ke spisu  
MHP-111-0006/2024 /PKD-04/15

Datum: 20-06-2024  
Podpis:

**Mgr. Ivan Jevašov**


Policejní České republiky  
Krajské ředitelství policie hl. m. Prahy  
Odbor služby dopravní policie  
140 00 Praha 4, Kongresova 2  
- 5 -  
Č.j. KRPA-2024-552-1 /ČJ-2024-00000DŽ  
Dne: 20-06-2024  
přk. Mgr. Jiří Dušek  
vedoucí oddělení  
z r. kpt. Bc. Jar. F. Gajdigel

**Souhlasné stanovisko ve smyslu §77 odst. 1 c) a 2 b), z.č. 361/2000 Sb. a §25 odst. 1 a 6 c), zák. č. 13/1997 Sb.**

- Legenda:**
- Nové navržené dopravní značení
  - Trvalé dopravní značení a dopravní zařízení

**DOPRAVNÍ INŽENÝRING PRAHA S.R.O.**  
Dopravní inženýrský projekt a realizace dopravních opatření  


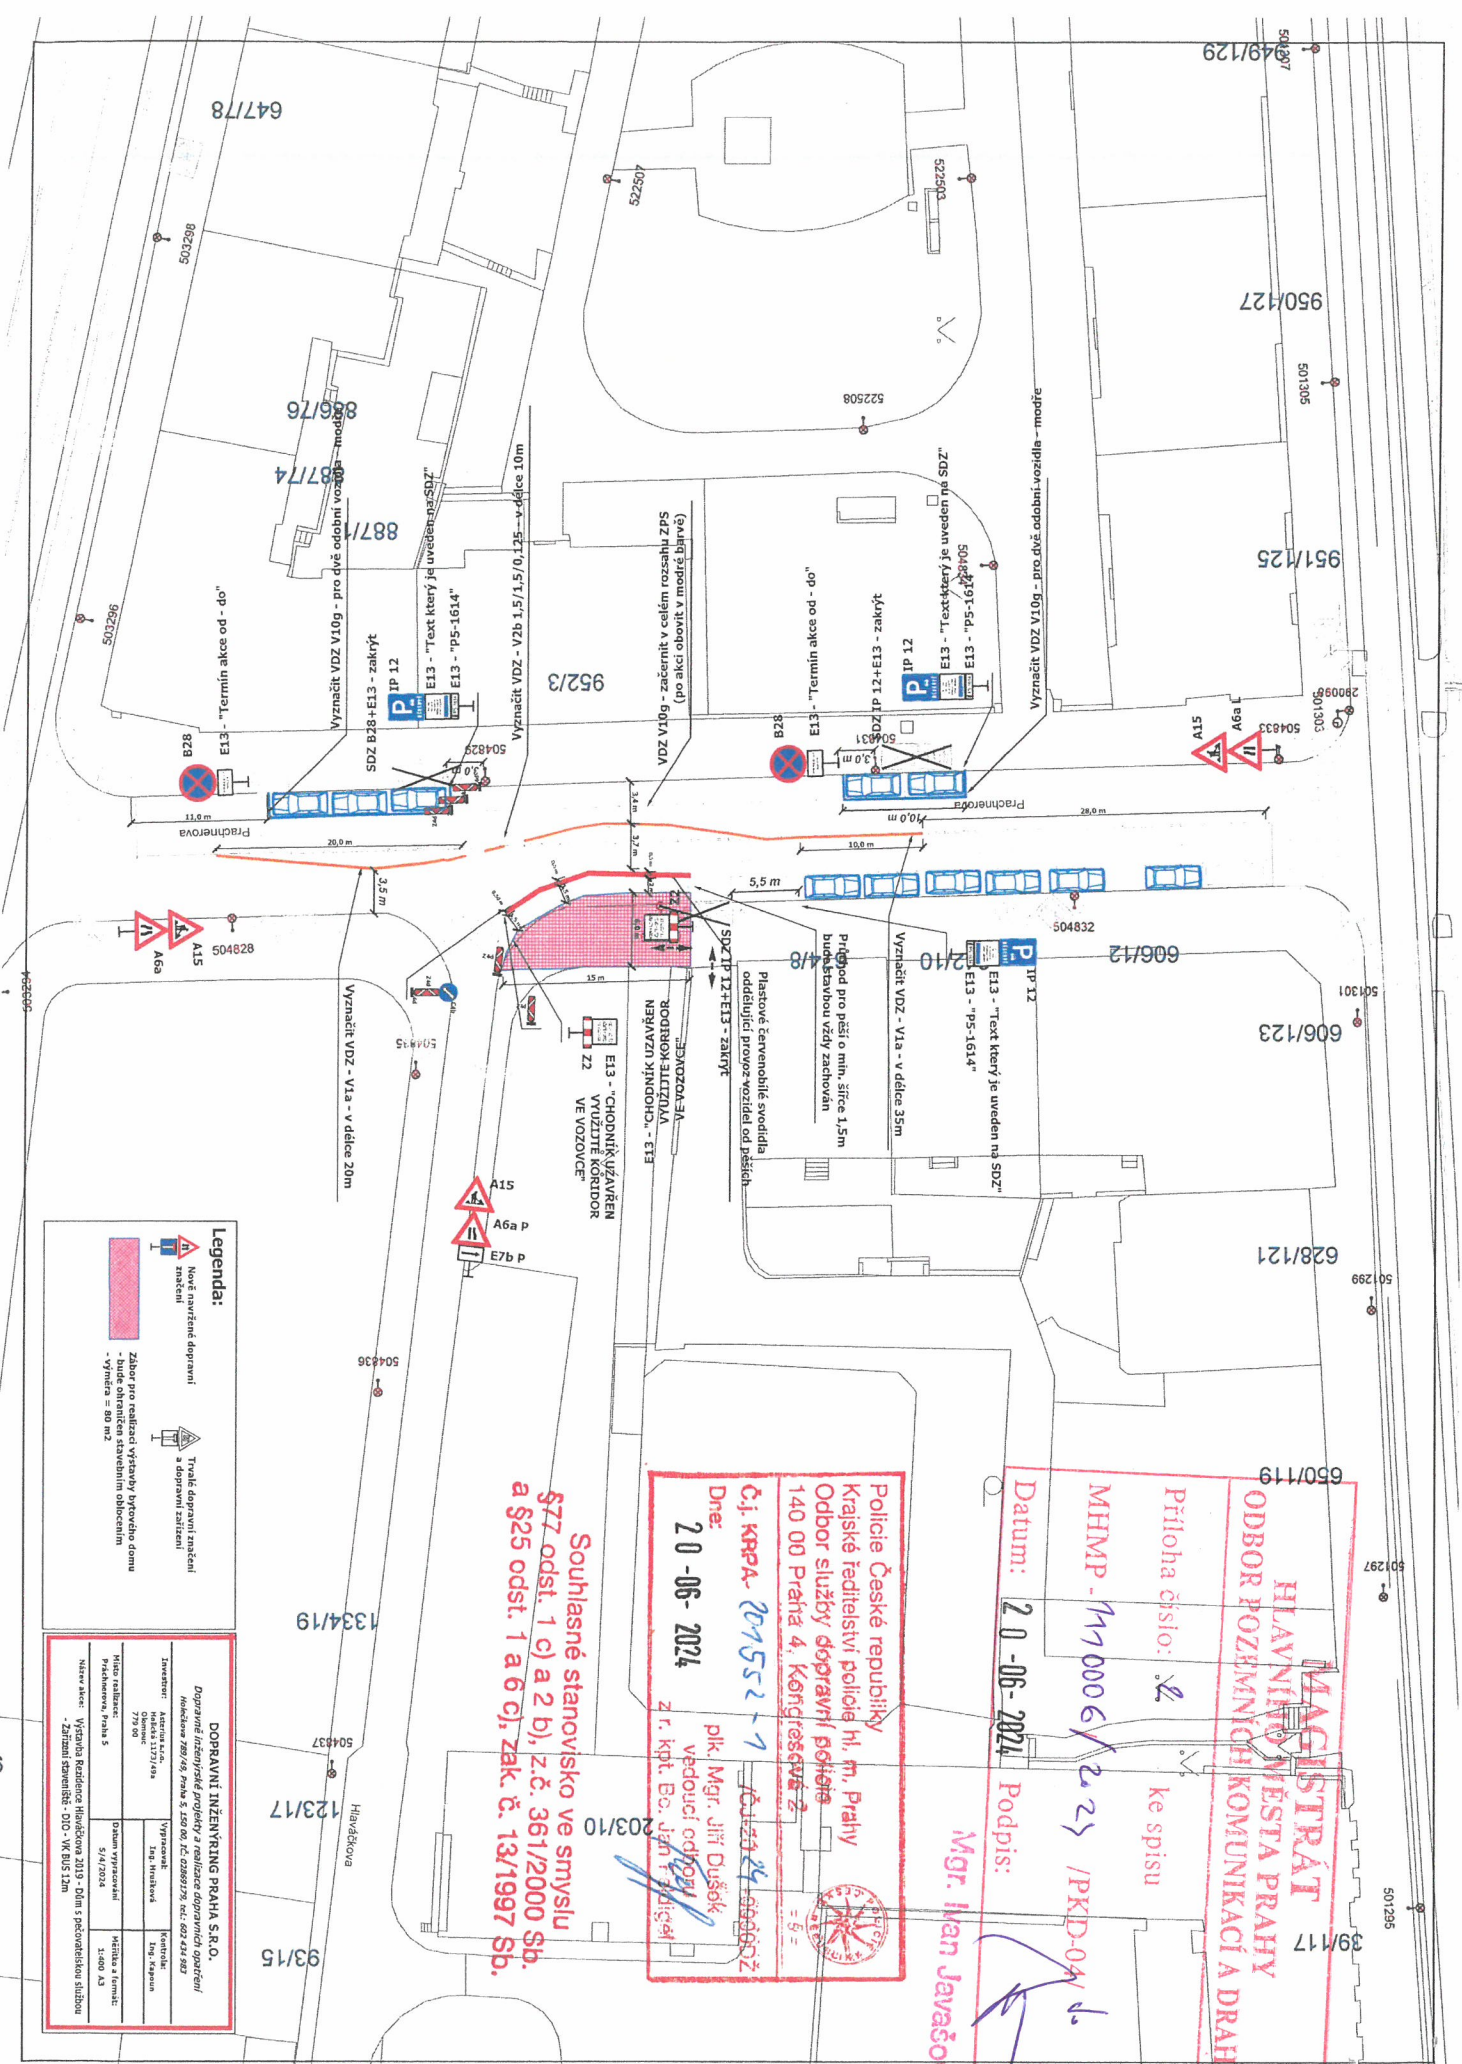

**Legenda:**

- Záběr pro realizaci výstavby provedení domu - výměra = 80 m<sup>2</sup>
- Truhlá dopravní značení a dopravní zařízení

**DOPRAVNÍ INŽENÝRING PRAHA S.R.O.**  
 Dopravní inženýrské projekty a realizace dopravních opatření  



**Souhlasné stanovisko ve smyslu §77 odst. 1 c) a 2 b), z.č. 361/2000 Sb. a §25 odst. 1 a 6 c), zák. č. 132/1997 Sb.**

**Policie České republiky**  
 Krajské ředitelství policie hl. m. Prahy  
 140 00 Praha 4, Kongresová 2

**Čj. KRPA - 201552 - 7**  
 Dne: **20-06-2024**

plk. Mgr. Jiří Dušek  
 vedoucí oddělení  
 z r. kpt. Bc. Jan Fiala

**MAGISTRÁT HLAVNÍHO MĚSTA PRAHY**  
**ODBOR POZEMNÍCH KOMUNIKACÍ A DRAH**

Priloha číslo: **22** ke spisu  
 MHMP - 1110006 / **22** / PKD-04

Datum: **20-06-2024** Podpis: **Mgr. Ivan Javášov**