


IS 11b "KARLOV VARY"
IS 11b "MĚSTSKÝ OKRAJ"
IS 11b "BŘEVNOV"

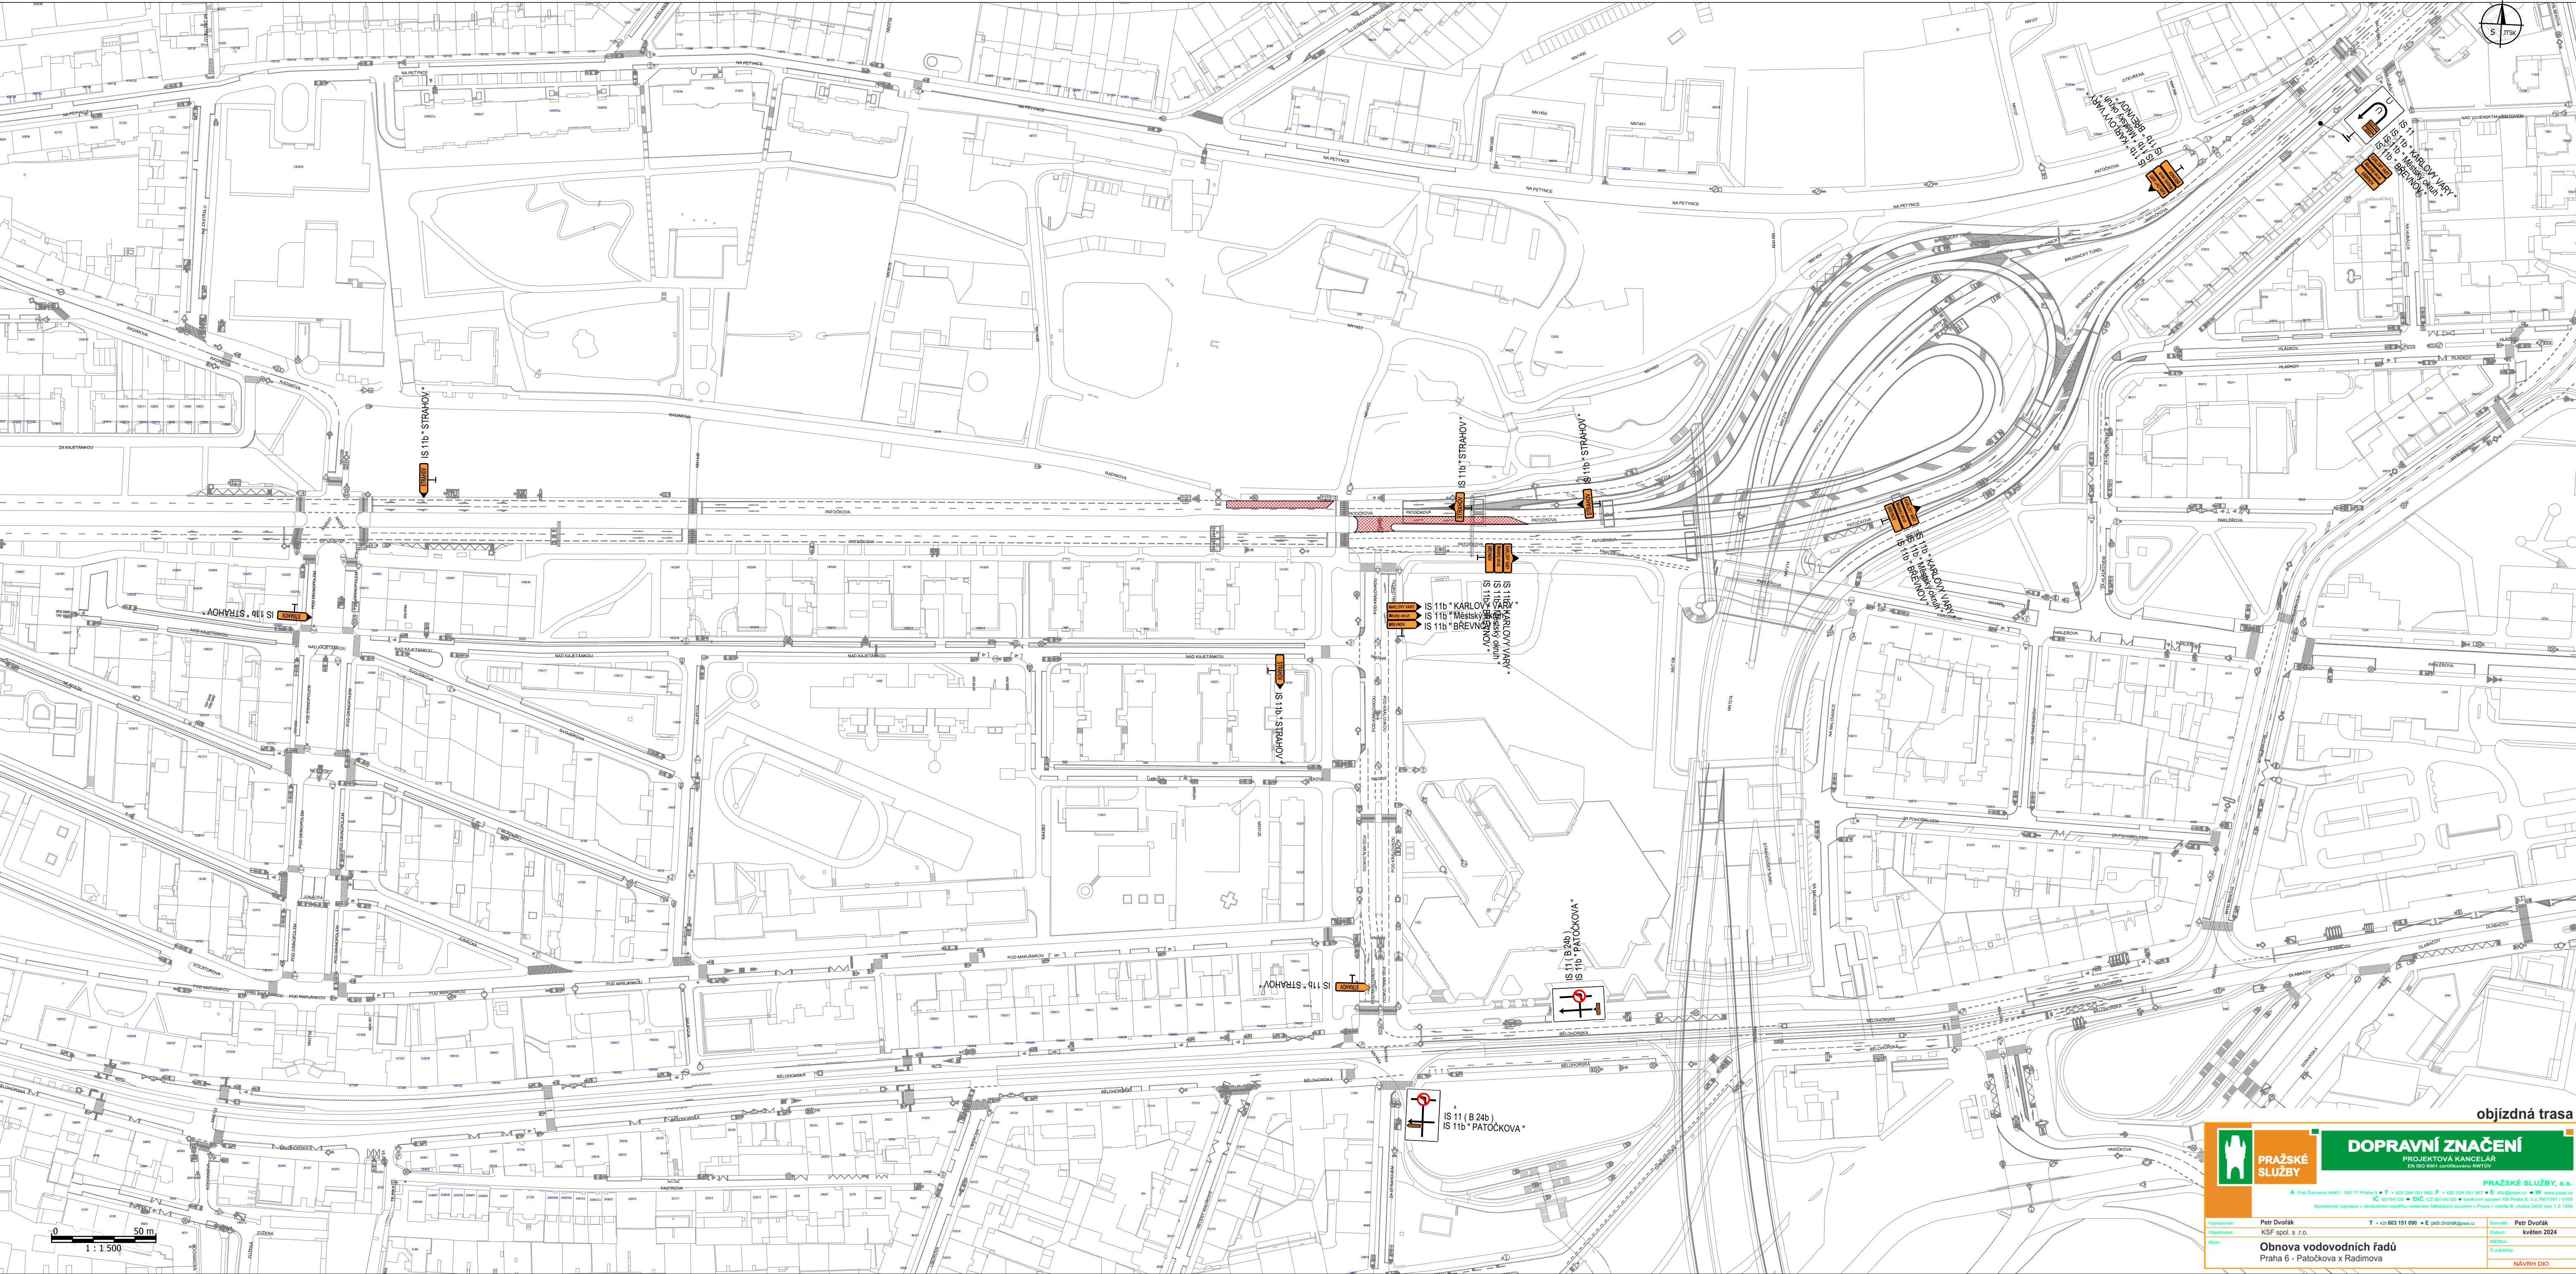

objezdná trasa

<p>PRAŽSKÉ SLUŽBY</p>	<p>DOPRAVNÍ ZNAČENÍ PROJEKTOVÁ KANCELÁŘ PRÁŽSKÉ SLUŽBY, a.s.</p>	
	<p><small>A: Pod Bismarkem 444/1, 180 77 Praha 8 • T: +420 224 091 960, F: +420 224 091 967 • E: objednavky@psw.cz, wwww.psw.cz IČ: 00194120 • DIČ: CZ 00194120 • bankovní spojení KČB Praha 6, 610 7007091/0100 Společnost zapísaná v obchodním rejstříku vedeném Městským soudem v Praze v odděle B, číslo 2462 dne 12.1.1994</small></p>	
<p><small>Vypracoval: Petr Dvořák Odpovědný: KSF spol. s r.o. Auto: Č.znakby:</small></p>	<p><small>T: +420 603 151 090 • E: petr.dvork@psw.cz</small></p>	<p><small>Schválil: Petr Dvořák Datum: květen 2024 Měřítko: Č.znakby: NÁVRH DÍLO</small></p>
<p>Obnova vodovodních řádů Praha 6 - Patockova x Radimova</p>		